

COMMITTENTE:



ALTA SORVEGLIANZA:



GENERAL CONTRACTOR:



**INFRASTRUTTURE FERROVIARIE STRATEGICHE DEFINITE DALLA LEGGE OBIETTIVO N. 443/01**

**PROGETTO DEFINITIVO**

**LINEA AV/AC VERONA - PADOVA  
SUB TRATTA VERONA – VICENZA**

**2° SUB LOTTO MONTEBELLO VICENTINO – BIVIO VICENZA**

RELAZIONE PAESAGGISTICA AI SENSI DEL DPCM 12/12/2005

PROGETTO- INQUADRAMENTO - INDIVIDUAZIONE SULLE CARTOGRAFIE STORICHE

APPENDICE 1: CARTA DEGLI ELEMENTI ARCHEOLOGICI

GENERAL CONTRACTOR		ITALFERR S.p.A.		SCALA:
<b>ATI bonifica</b> <b>Progettista integratore</b>  Franco Persio Bocchetto Dottore in Ingegneria Civile iscritto all'Ordine degli Ingegneri della Provincia di Roma al n° 8664 – Sez. A settore Civile ed Ambientale  Data: Settembre 2015	Consorzio IRICAV DUE Il direttore         Data: Settembre 2015			1:25.000
				Data: Settembre 2015

COMMESSA LOTTO FASE ENTE TIPO DOC. OPERA/DISCIPLINA Progr. REV.

I N 0 D 0 2 D I 2 N 3 I M 0 0 1 7 2 0 1 C

<b>ATI bonifica</b>	VISTO ATI BONIFICA	
	Firma	Data
	Ing. F. P. Bocchetto	Settembre 2015

Programmazione								
Rev.	Descrizione	Redatto	Data	Verificato	Data	Approvato	Data	Autorizzato
A	EMISSIONE	A.Rossetto	05/15	R.Rossetto	05/15	G.M.DeStavola	05/15	Ing F.P. Bocchetto
B	REVISIONE	A.Rossetto	Settembre 2015	R.Rossetto	Settembre 2015	G.M.DeStavola	Settembre 2015	
C	NUOVA EMISSIONE	A.Rossetto	Settembre 2015	R.Rossetto	Settembre 2015	G.M.DeStavola	Settembre 2015	
								SETTEMBRE 2015

File: IN0D02DI2N3IM0017201C_00A	CUP: J41E91000000009	n. Elab.
	CIG: 3320049F17	



# Linea AV/AC VERONA - PADOVA

2° Sublotto: MONTEBELLO VICENTINO - BIVIO VICENZA



TITOLO:

## RELAZIONE PAESAGGISTICA AI SENSI DEL DPCM 12/12/2005

PROGETTO LOTTO CODIFICA DOCUMENTO REV.

00000000000000000000\_00A

### LEGENDA DEGLI ELEMENTI ARCHEOLOGICI


LEGENDA

#### LEGENDA

● ● ● ● ● CONFINE PROVINCIALE

● ● ● ● ● CONFINE COMUNALE

Verona COMUNE

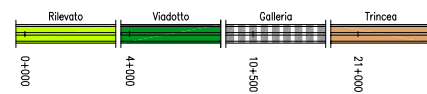

LINEA FERROVIARIA DI PROGETTO

#### ARCHEOLOGIA



CENTURAZIONE



STRADA ROMANA



AREA DI VINCOLO ARCHEOLOGICO L.431/85



SITO ARCHEOLOGICO (ArchM Soprintendenza - Daii pubblici)




AREA DI STUDIO

#### LEGENDA

● ● ● ● ● CONFINE PROVINCIALE

● ● ● ● ● CONFINE COMUNALE

ALTAVILLA NOME COMUNE

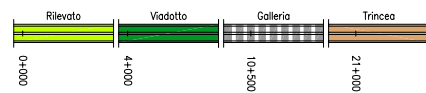

LINEA FERROVIARIA DI PROGETTO




OPERE IDRAULICHE DI PROGETTO




OPERE COMPLEMENTARI AL PROGETTO



VIABILITA' DI PROGRAMMA

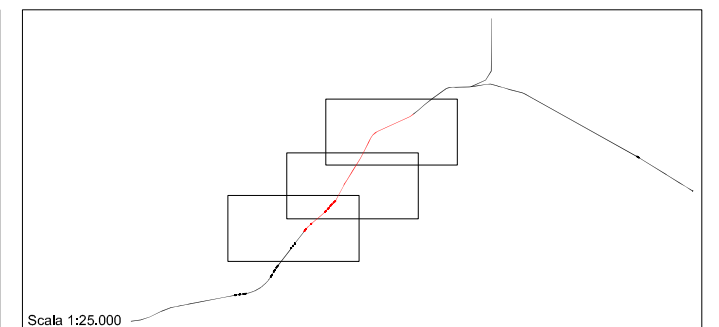



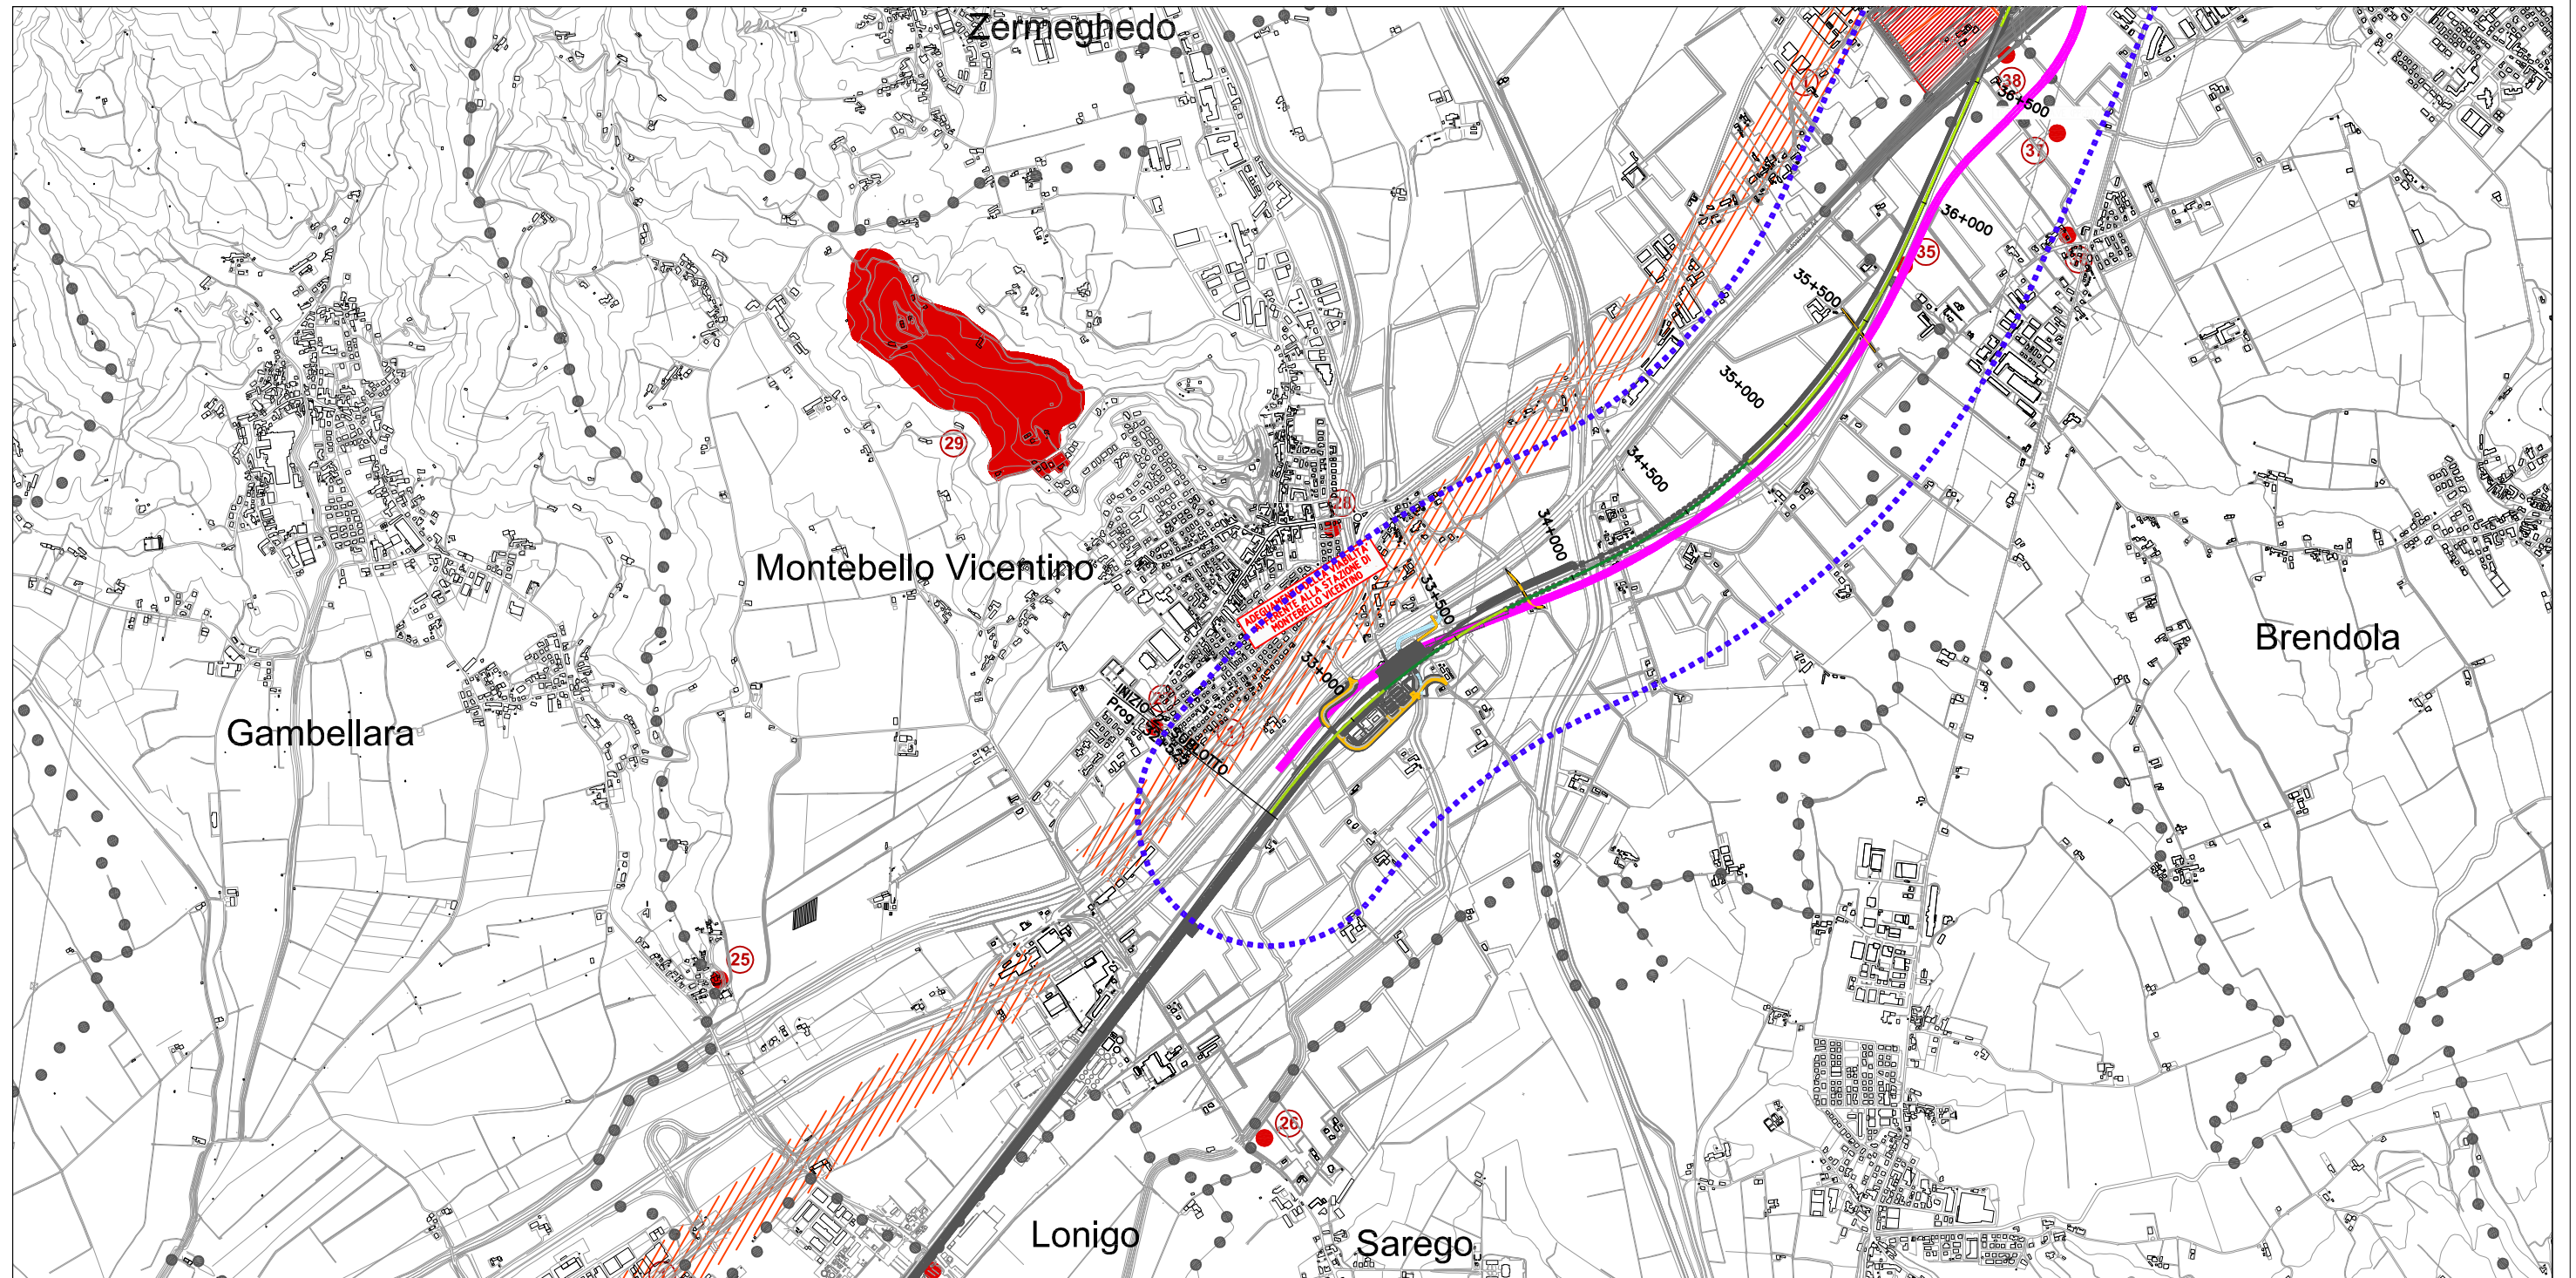


#### LEGENDA

● ● ● ● ● CONFINO PROVINCIALE

● ● ● ● ● CONFINO COMUNALE

ALTAVILLA NOME COMUNE

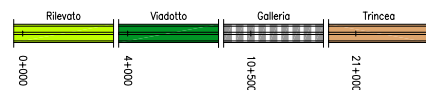


LINEA FERROVIARIA DI PROGETTO

OPERE COMPLEMENTARI AL PROGETTO

VIABILITA' DI PROGRAMMA

OPERE IDRAULICHE DI PROGETTO

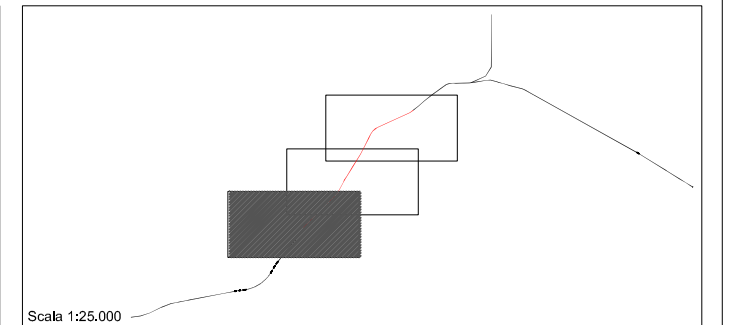





# Linea AV/AC VERONA - PADOVA

2° Sublotto: MONTEBELLO VICENTINO - BIVIO VICENZA

## ATI bonifica

Titolo:


### RELAZIONE PAESAGGISTICA AI SENSI DEL DPCM 12/12/2005

PROGETTO LOTTO CODIFICA DOCUMENTO REV.

IN0D02DI2N3IM0017202C\_00A

### CARTA DEGLI ELEMENTI ARCHEOLOGICI

Tavola 2 di 3

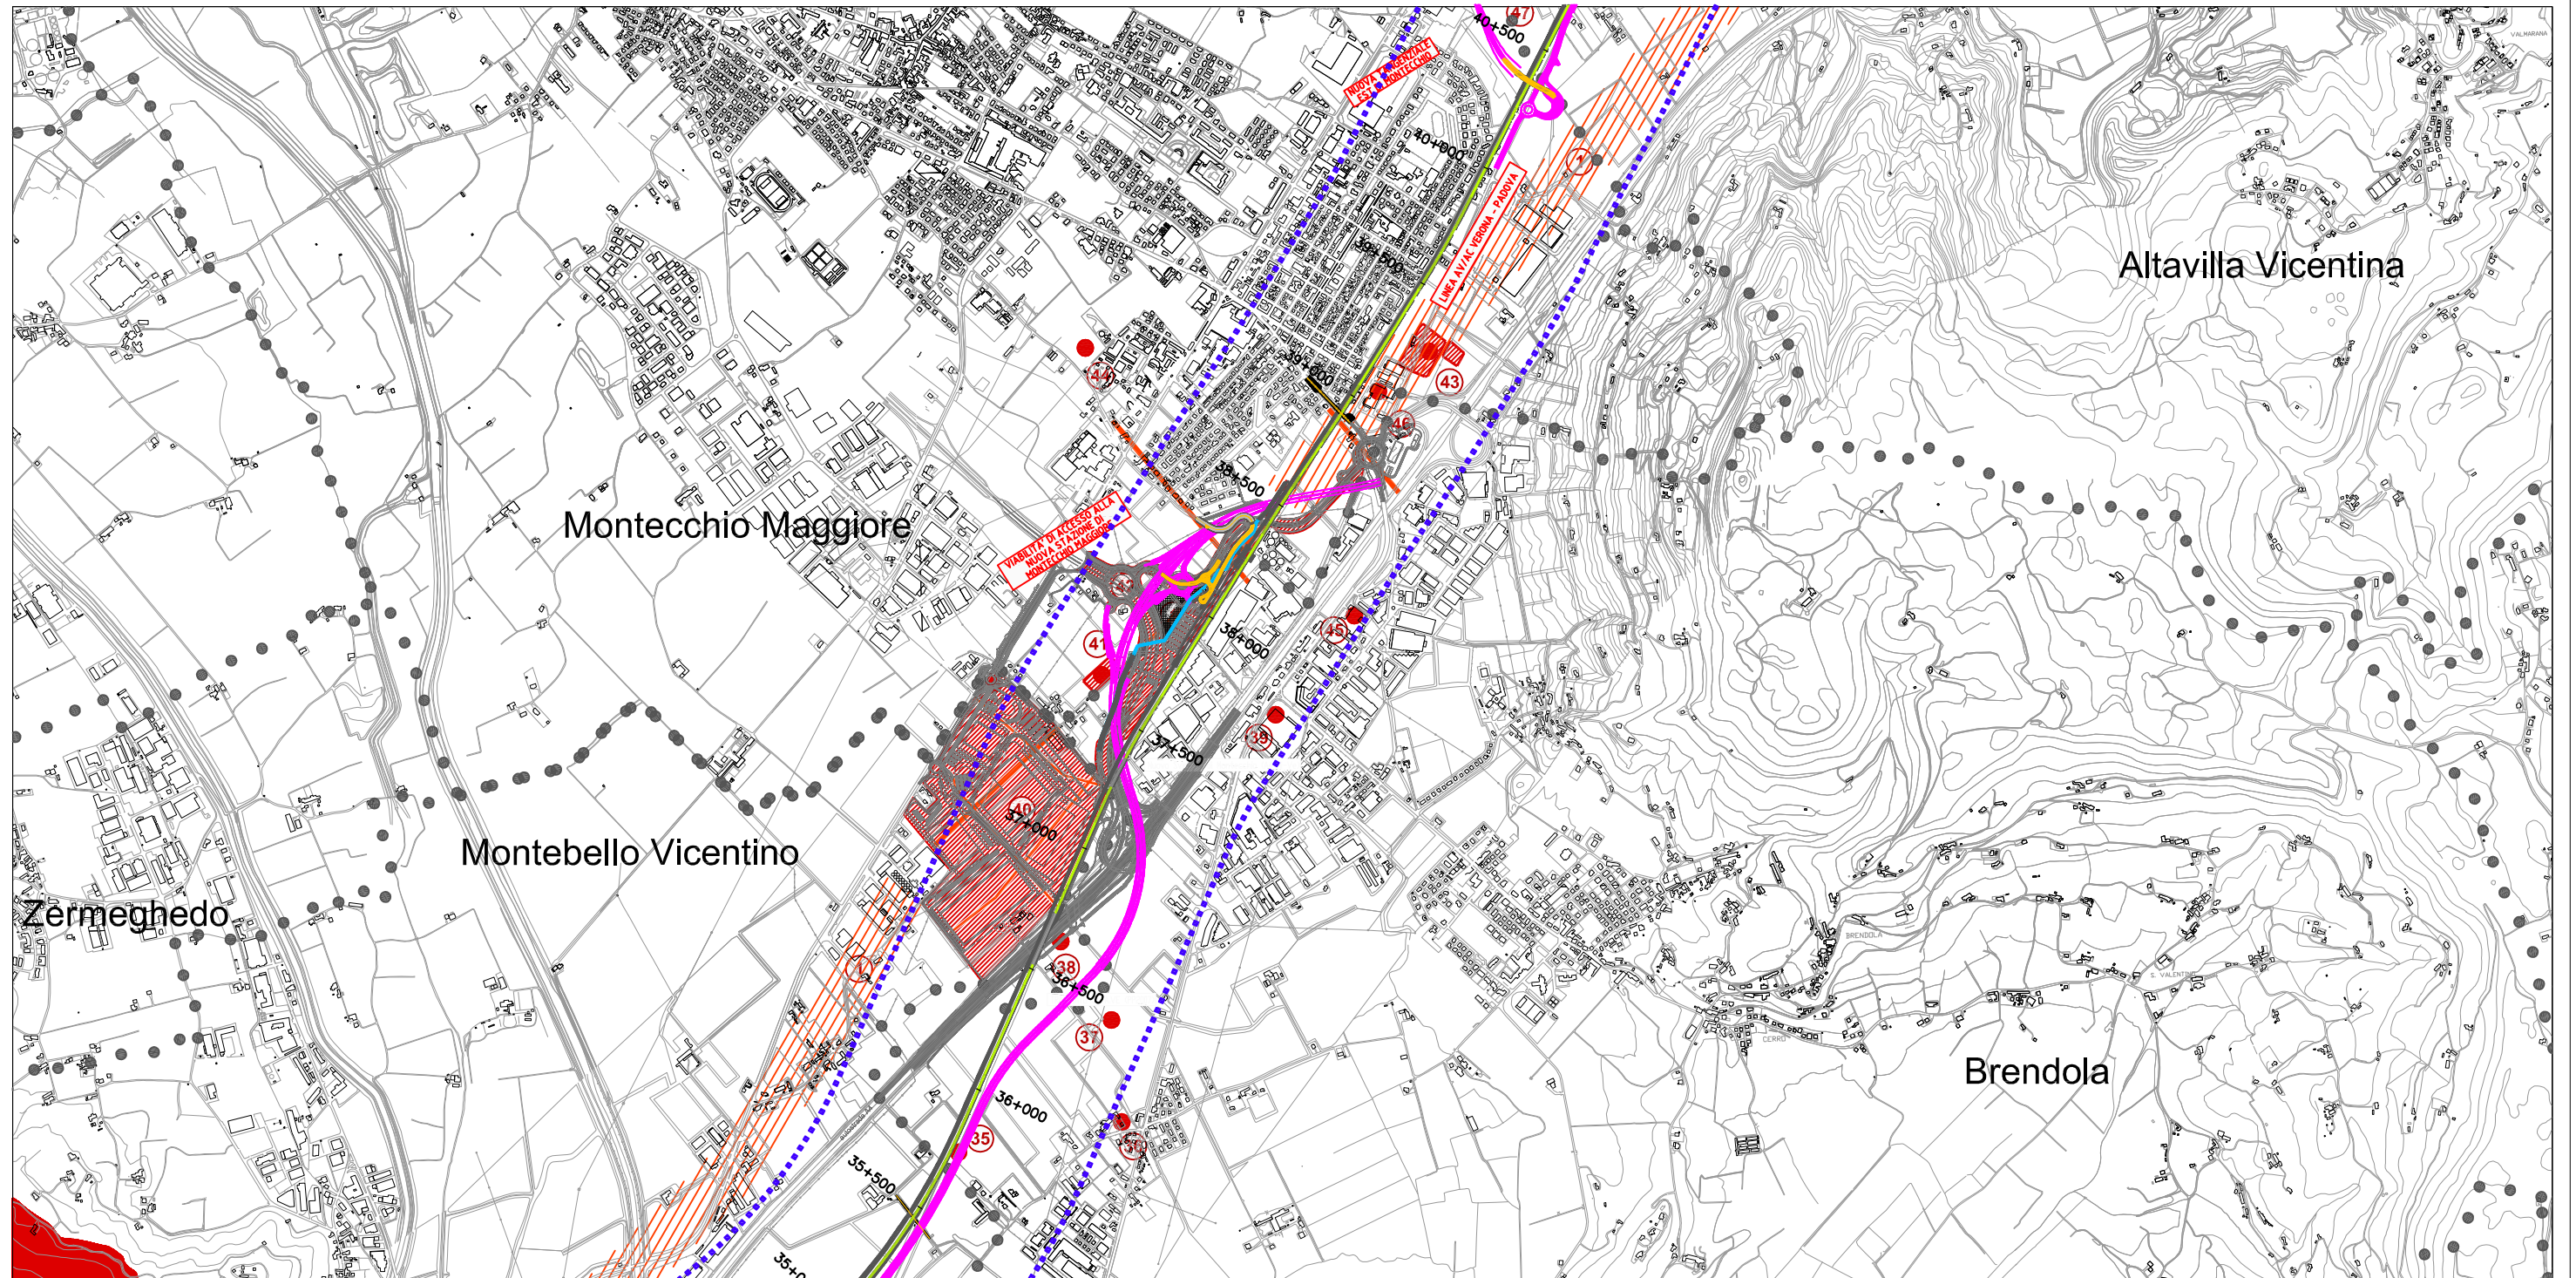


#### LEGENDA

● ● ● ● ● CONFINE PROVINCIALE

● ● ● ● ● CONFINE COMUNALE

ALTAVILLA NOME COMUNE

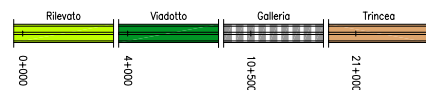


LINEA FERROVIARIA DI PROGETTO


OPERE IDRAULICHE DI PROGETTO

OPERE COMPLEMENTARI AL PROGETTO

VIABILITA' DI PROGRAMMA

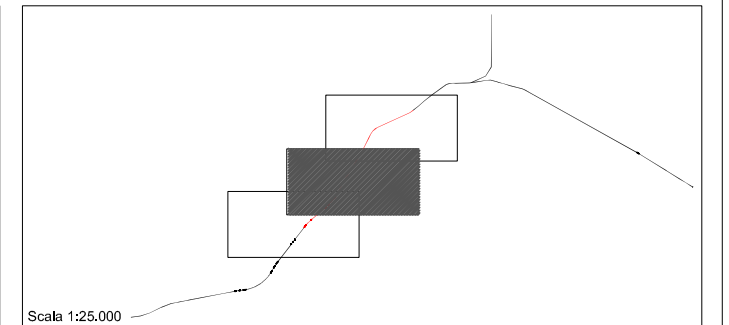



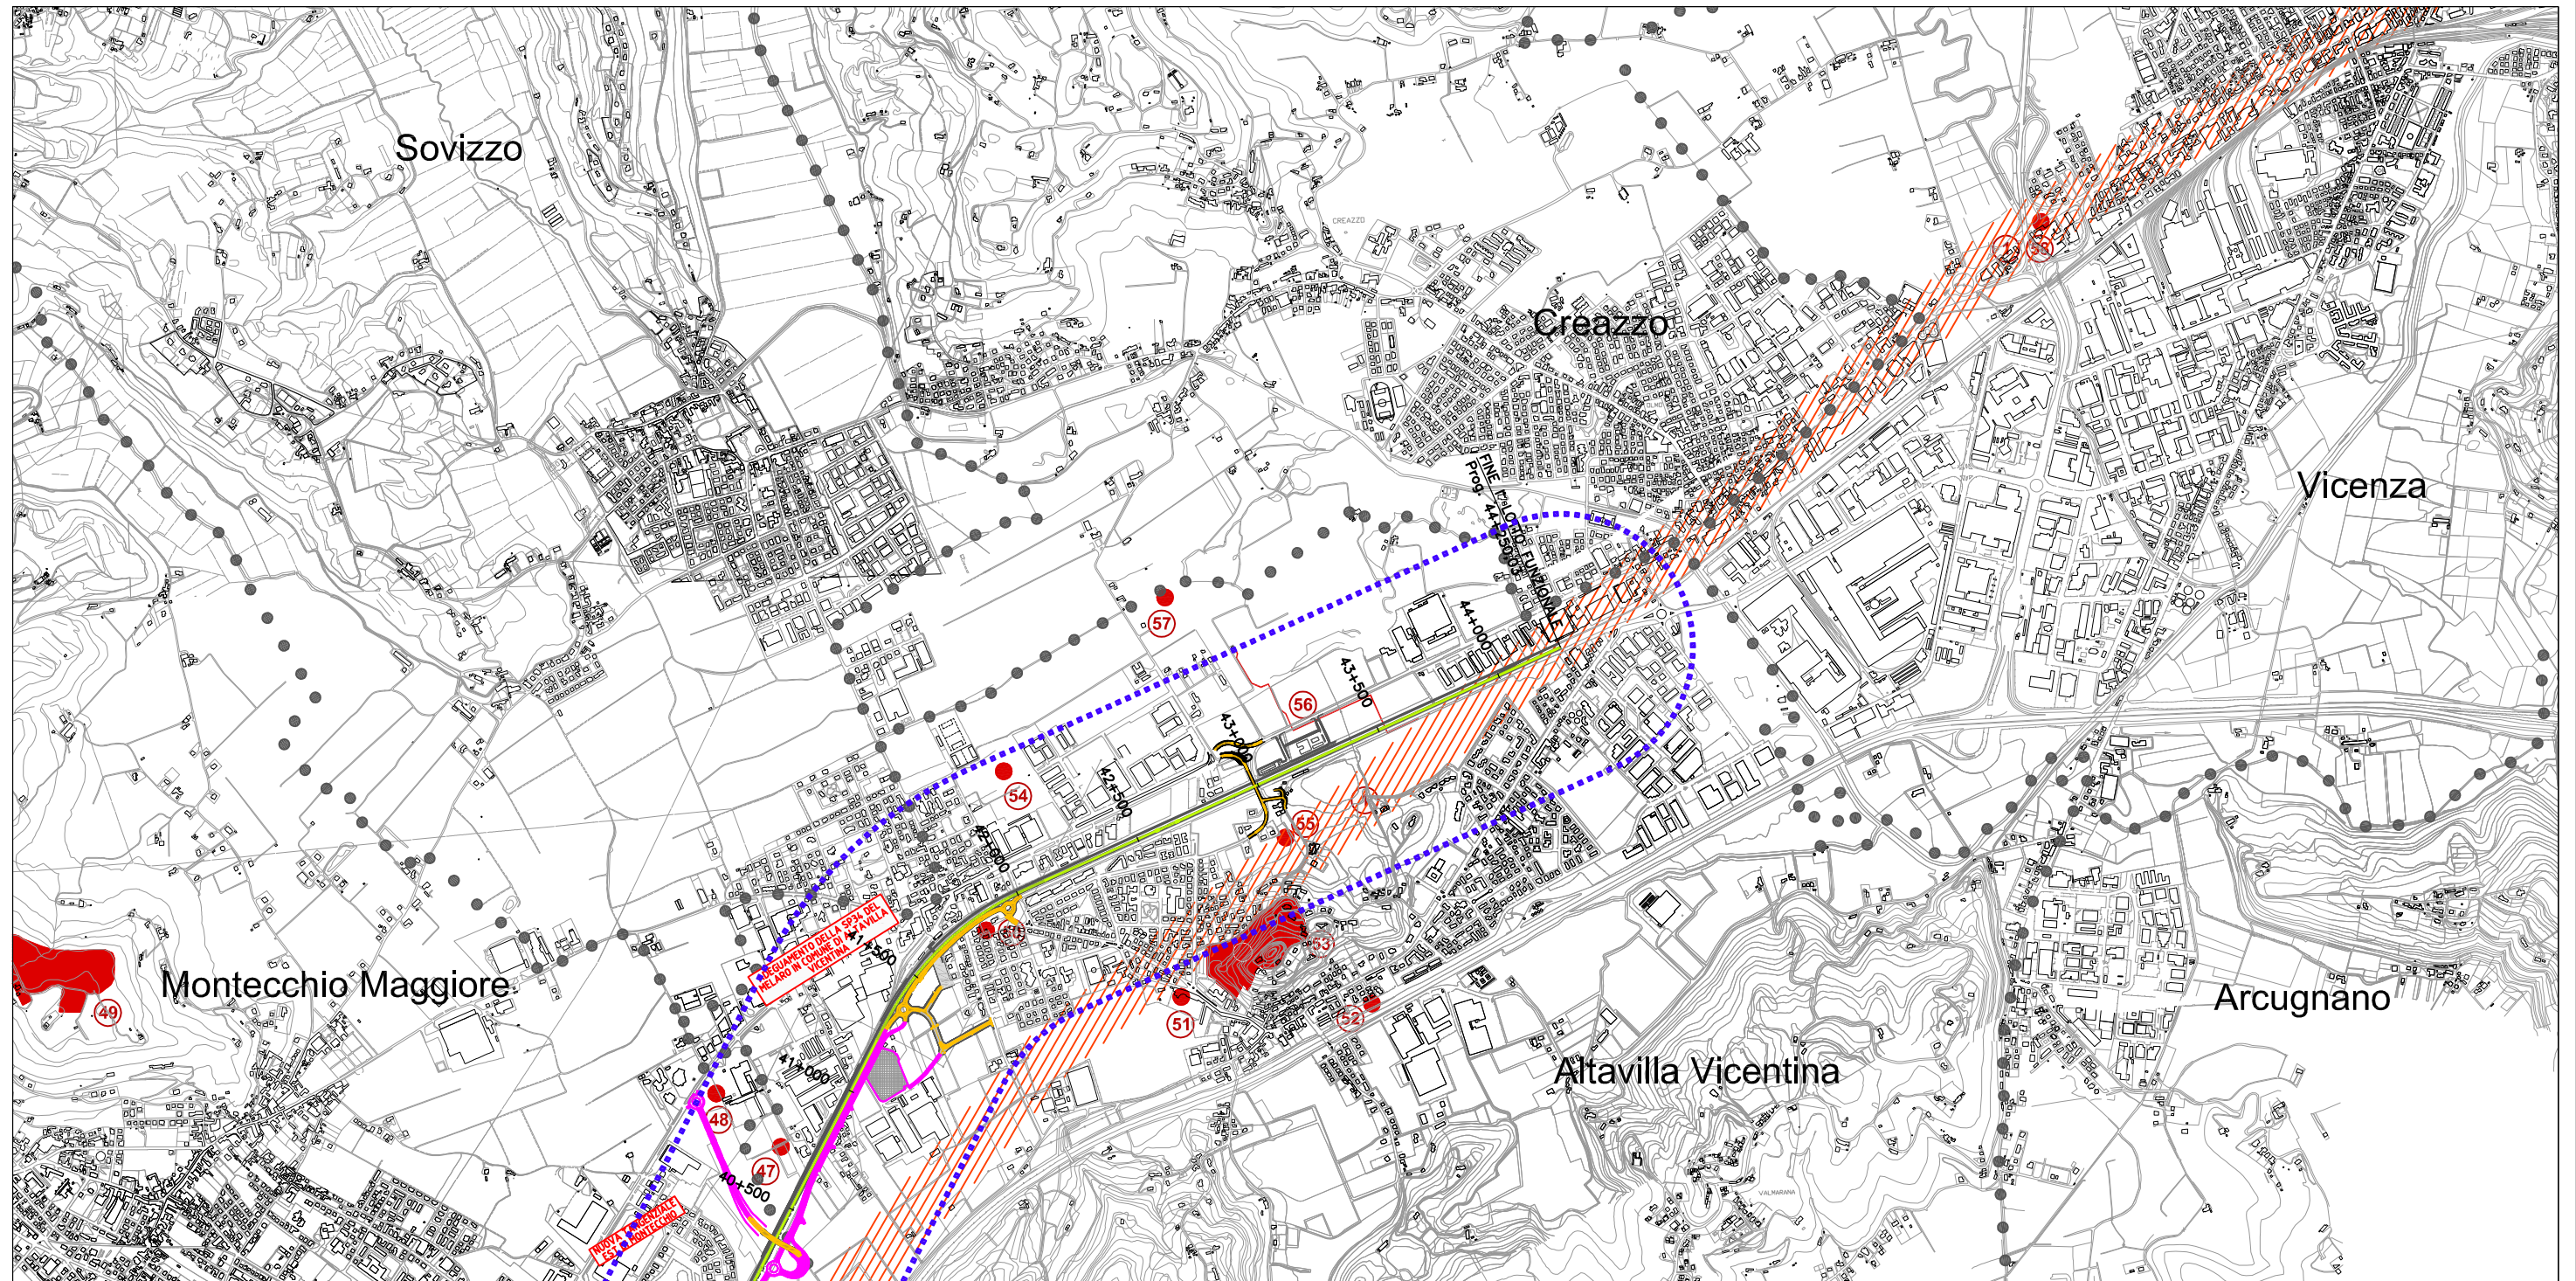


LEGENDA

● ● ● ● ● CONFINO PROVINCIALE

● ● ● ● ● CONFINO COMUNALE

ALTAVILLA NOME COMUNE

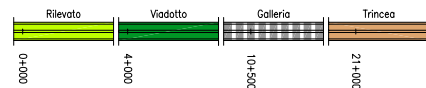


LINEA FERROVIARIA DI PROGETTO

OPERE COMPLEMENTARI AL PROGETTO

VIABILITA' DI PROGRAMMA



OPERE IDRAULICHE DI PROGETTO

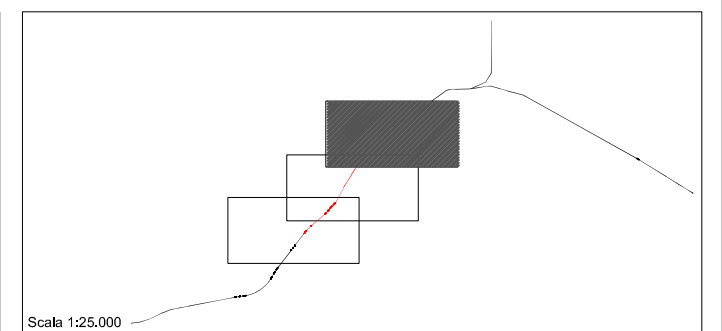

Scala 1:25.000