


- PIANO AREA
 - CENTRI STORICI EX L.R. 80/80
 - AREE TUTELA PAESAGGISTICHE (PTRC Regione Veneto)
 - AREE NATURALISTICHE (PTRC Regione Veneto)
 - STRADE ROMANE (PTRC Regione Veneto)
 - AMBITI PRIORITARI PER LA PROTEZIONE DEL SUOLO (PA Pionure e Valli Grandi Veronesi)
 - AMBITI DI INTERESSE PAESISTICO - AMBIENTALE (PA Quadrante Europa)
 - AREA PROTETTA DI INTERESSE LOCALE (PTCP Verona)
 - GOLENA (PTCP Verona)
 - ZONE A (PRG-PI)
 - CONTESTI FIGURATIVI (PAT-PI)
 - VERDE PRIVATO (PRG-PI)
 - CORTI RURALI (PRG-PI)
 - ZONE AGRICOLE E1 - NATURALITA' DIFFUSE (PRG-PI)
 - CIMITERI E FASCIA DI RISPETTO
 - CONI VISUALI (PRG-PI)
 - GRANDI ALBERI (PAT-PI)
 - SITI DI TUTELA ARCHEOLOGICA (PRG-PI)
 - PERTINENZE SCOPERTE DA TUTELARE (PI Altavilla - Montecchio - Brendola)
 - AMBITI DI TUTELA AMBIENTALE E PAESAGGISTICA (PI Montecchio - Brendola - PRG Arcugnana)
 - TAGLIAPOGGI e TERRAZZAMENTI (PI Brendola - Longare)
 - PAESAGGI STORICI DEL VENETO (PI Vicenza)
 - PARCHI STORICI (PI Vicenza)
 - CINTA MURARIA (PI Vicenza)
 - ZONA DI TUTELA FLUVIALE (PI Vicenza)
 - EDIFICIO TUTELATO DA PRG/PAT
 - VILLE VENETE (Catalogo e atlante del Veneto - Ville Venete)
-
- Datazione fino al XV sec.
 - Datazione XVI sec.
 - Datazione XVII sec. e XVIII sec.
 - Datazione XIX sec.

FONTE:
 P.T.R.C. REGIONE VENETO
 ATLANTE REGIONALE DELLE VILLE VENETE
 P.T.C.P. PROVINCIA DI VERONA
 P.T.C.P. PROVINCIA DI VICENZA
 PIANO D'AREA DELLE PIANURE E VALLI GRANDI VERONESI
 PIANO D'AREA QUADRANTE EUROPA
 PIANIFICAZIONE COMUNALE

LEGENDA

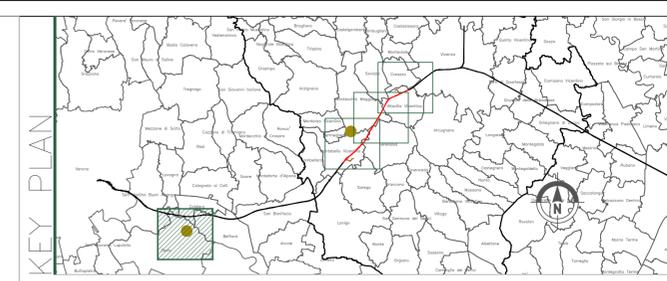

GENERALE

Rilievo	Modifica	Generale	Traccia	Tracciato Progetto Definitivo
Confini comunali	Confini provinciali	Area indagine tracciato PD	Opere complementari	Fidejuss di progetto
Opere idrauliche di progetto	Area indagine elettrodotti	Elettrodotti	Caviddato	Elettrodotti esistenti

COMMITTENTE:
RFI
 RETE FERROVIARIA ITALIANA
 GRUPPO FERROVIE DELLO STATO ITALIANO

ALTA Sorveglianza:
ITAFERR
 GRUPPO FERROVIE DELLO STATO ITALIANO

GENERAL CONTRACTOR:
Conorzio IricAV Due

INFRASTRUTTURE FERROVIARIE STRATEGICHE DEFINITE DALLA LEGGE OBIETTIVO N. 443/01

PROGETTO DEFINITIVO
LINEA AV/AC VERONA - PADOVA
SUB TRATTA VERONA - VICENZA
2° SUB LOTTO MONTEBELLO VICENTINO - BIVIO VICENZA

RELAZIONE PAESAGGISTICA AI SENSI DEL DPCM 12/12/2005
TUTELE
INDIVIDUAZIONE DEL QUADRO DELLE TUTELE AMBIENTALI - TAV.4

GENERAL CONTRACTOR		ITALFERR S.p.A.		SCALA : 1:10.000
ATI bonifica IL PROGETTISTA INTEGRATORE <small>Franco Paris Bocchetto Ing. P. Bocchetto Via S. Maria della Pace, 10 37139 Verona (VR) - Italia Data: Settembre 2015</small>		<small>Conorzio IricAV Due Direttore</small> Data: Settembre 2015		

COMMESSA	LOTTO	FASE	ENTE	TIPO DOC.	OPERA/DISCIPLINA	PROGR.	REV.
IN0D	02	D	I2	N4	IM0047	204	C

VISTO ATI BONIFICA		Firma		Data				
		Ing. F.P. Bocchetto		Settembre 2015				
Progettazione:								
Rev.	Descrizione	Redatto	Data	Verificato	Data	Approvato	Data	Autorizzato
A	EMISSIONE	M.Urgenti	28/05/15	R. Rossetto	29/05/15	GM De Stardi	03/06/15	Ing. F.P. Bocchetto
B	REVISIONE	M.Urgenti	08/2015	R. Rossetto	08/2015	GM De Stardi	08/2015	
C	NUOVA EMISSIONE	M.Urgenti	sett 2015	R. Rossetto	sett 2015	GM De Stardi	sett 2015	

File: IN0D02D24M0047204C_00A.DWG CUP: J41E9100000009 n. Elab.: CIG: 3320049F17