


**GENERALE**

Immobili in aree critiche	Idrografia principale
Immobili vincolati in aree critiche	Idrografia secondaria
Confine comunale	Elettrودotto
Fascia arbustiva in ambito agricolo (MIN 3M - MAX 5M)	Sistemazione aree intercluse Variante A
Fascia Arborea - arbustiva in ambito agricolo (MIN 6.5M - MAX 9M)	Sistemazione aree intercluse Variante B
Fascia arborea - arbustiva igrofila (MIN 6.5M - MAX 9M)	Inerbimenti con idrosemina
Fascia spondale	Ripristino Aree di Cantiere
Macchia boscata in ambito ripariale	Ripristino Aree agricole
Macchia arbustiva in ambito ripariale	Passaggio fauna
Macchia boscata in ambito agricolo	Individuazione Aree Critiche
Macchia arbustiva in ambito agricolo	
Macchia arbustiva con nuclei arborei	
Formazione filari arborei Variante A	
Formazione filari arborei Variante B	

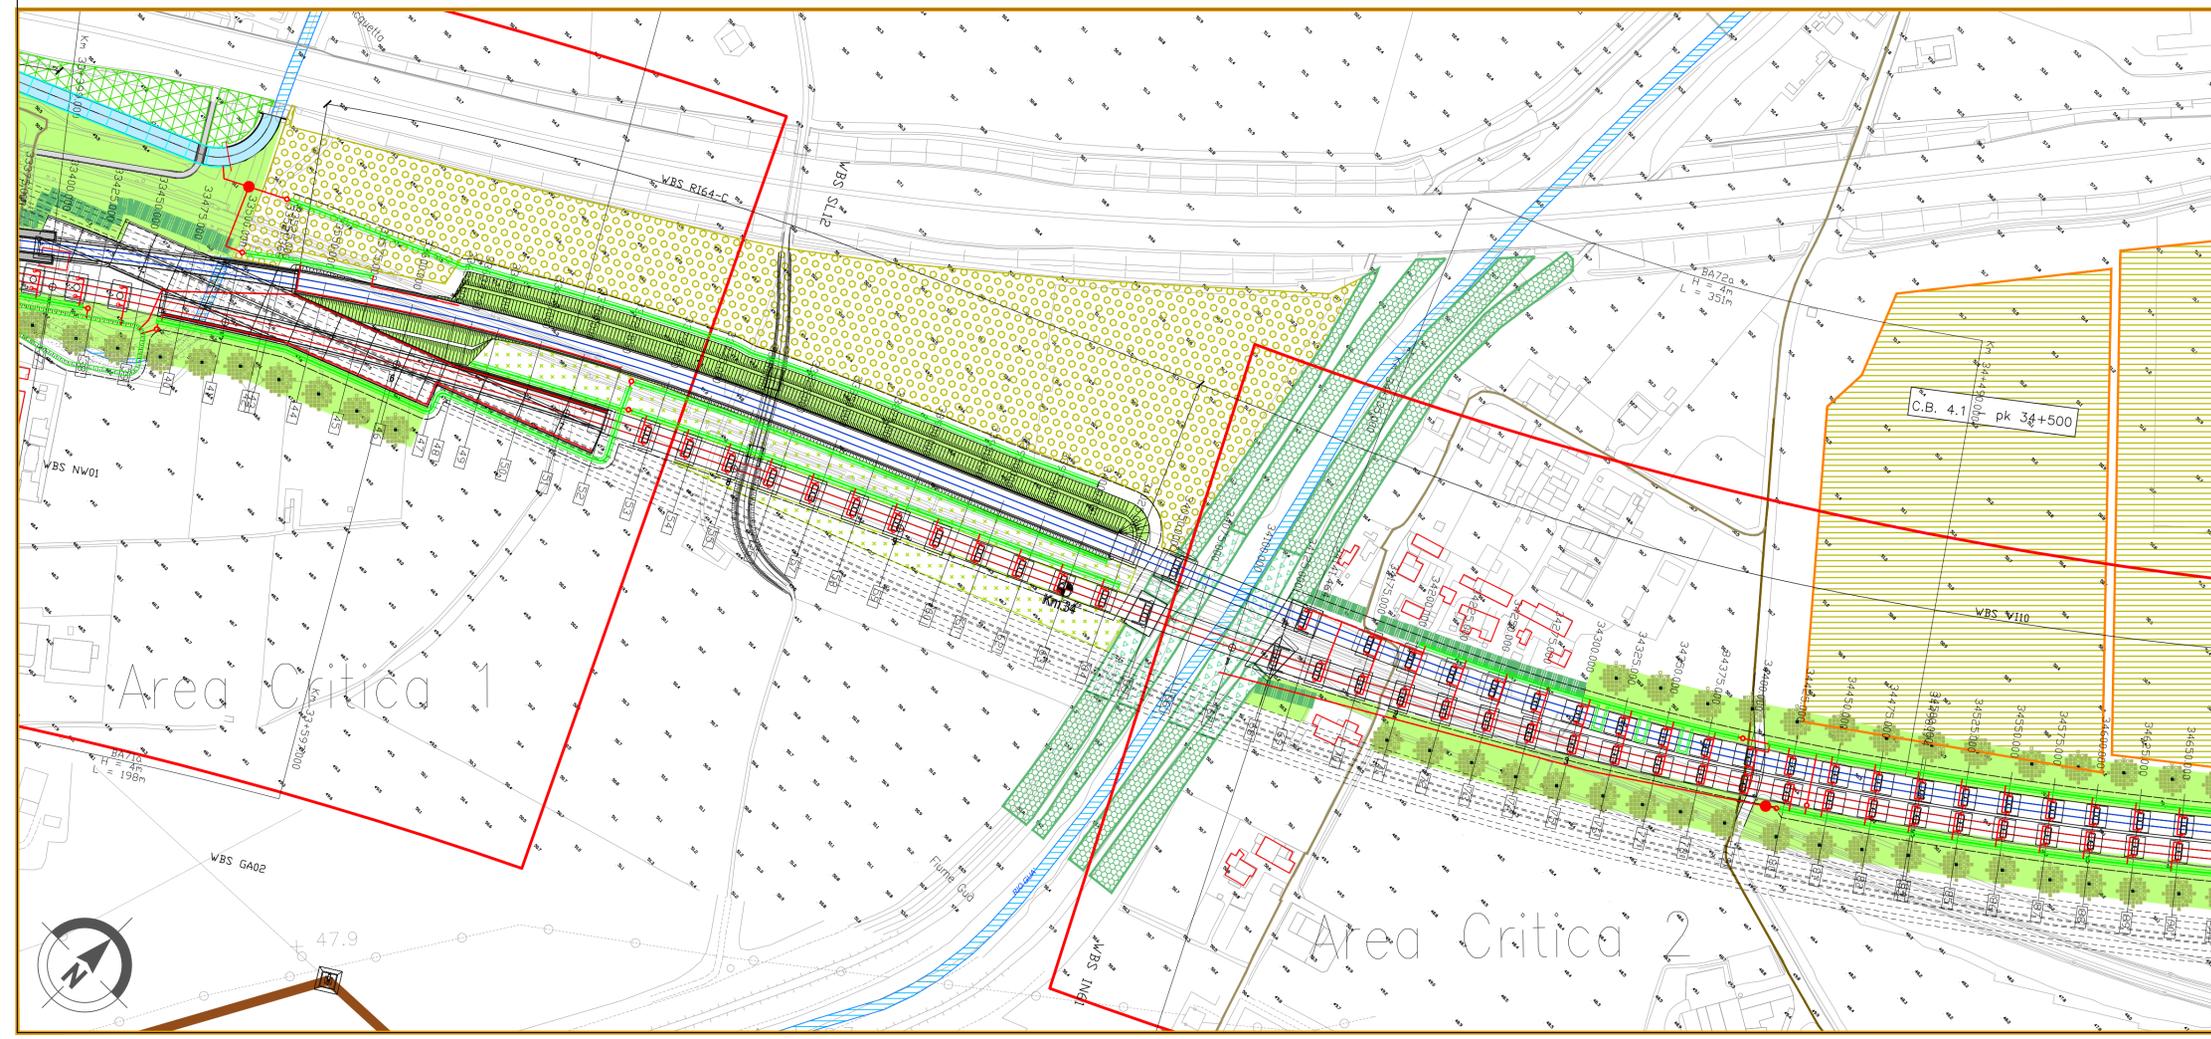

**COMMITTENTE:** **RETE FERROVIARIA ITALIANA**  
GRUPPO FERROVIE DELLO STATO ITALIANE

**ALTA Sorveglianza:** **ITALFERR**  
GRUPPO FERROVIE DELLO STATO ITALIANE

**GENERAL CONTRACTOR:** **Consorzio IricAV Due**

**INFRASTRUTTURE FERROVIARIE STRATEGICHE DEFINITE DALLA LEGGE OBIETTIVO N. 443/01**

**PROGETTO DEFINITIVO**

**LINEA AV/AC VERONA - PADOVA**  
**SUB TRATTA VERONA - VICENZA**  
**2° SUB LOTTO MONTEBELLO VICENTINO - BIVIO VICENZA**

**RELAZIONE PAESAGGISTICA AI SENSI DEL DPCM 12/12/2005**  
**INTERVENTI DI INSERIMENTO PAESAGGISTICO - AMBIENTALE**  
**PLANIMETRIA - TAV.1**

<b>GENERAL CONTRACTOR</b>		<b>ITALFERR S.p.A.</b>		<b>SCALA:</b> 1:2000
<b>ATI bonifica</b> IL PROGETTISTA INTEGRATORE <small>Franco Pierro Bocchetto società a partecipazione paritetica della Provincia di Roma P.I. 0884 - S.p.A. settore Civile e Ambientale</small> Data: Settembre 2015	<b>CONSORZIO IRICAV DUE</b> il Direttore	Data:		

COMMESSA	LOTTO	FASE	ENTE	TIPO DOC.	OPERA/DISCIPLINA	PROGR.	REV.
IN0D	02	D	I2	NZ	IM0137	201	C

<b>ATI bonifica</b>		Firma Ing. F.P. Bocchetto		Data Settembre 2015		
Progettazione:	Redatto	Data	Verificato	Approvato	Data	Autorizzato
A Emissione	ing. F. Phocas arch. M. Farsetti	Giugno 2015	ing. C. Ciarro	prof. ing. R. Scattol	Giugno 2015	Ing. F.P. Bocchetto
B Revisione	ing. F. Phocas arch. M. Farsetti	Agosto 2015	ing. C. Ciarro	prof. ing. R. Scattol	Agosto 2015	
C NUOVA EMISSIONE	ing. F. Phocas arch. M. Farsetti	Settembre 2015	ing. C. Ciarro	prof. ing. R. Scattol	Settembre 2015	

File: IN0D02D12NIM0137201C\_00A.DWG CUP: J41E9100000009 n. Elab.:  
CIG: 3320049F17