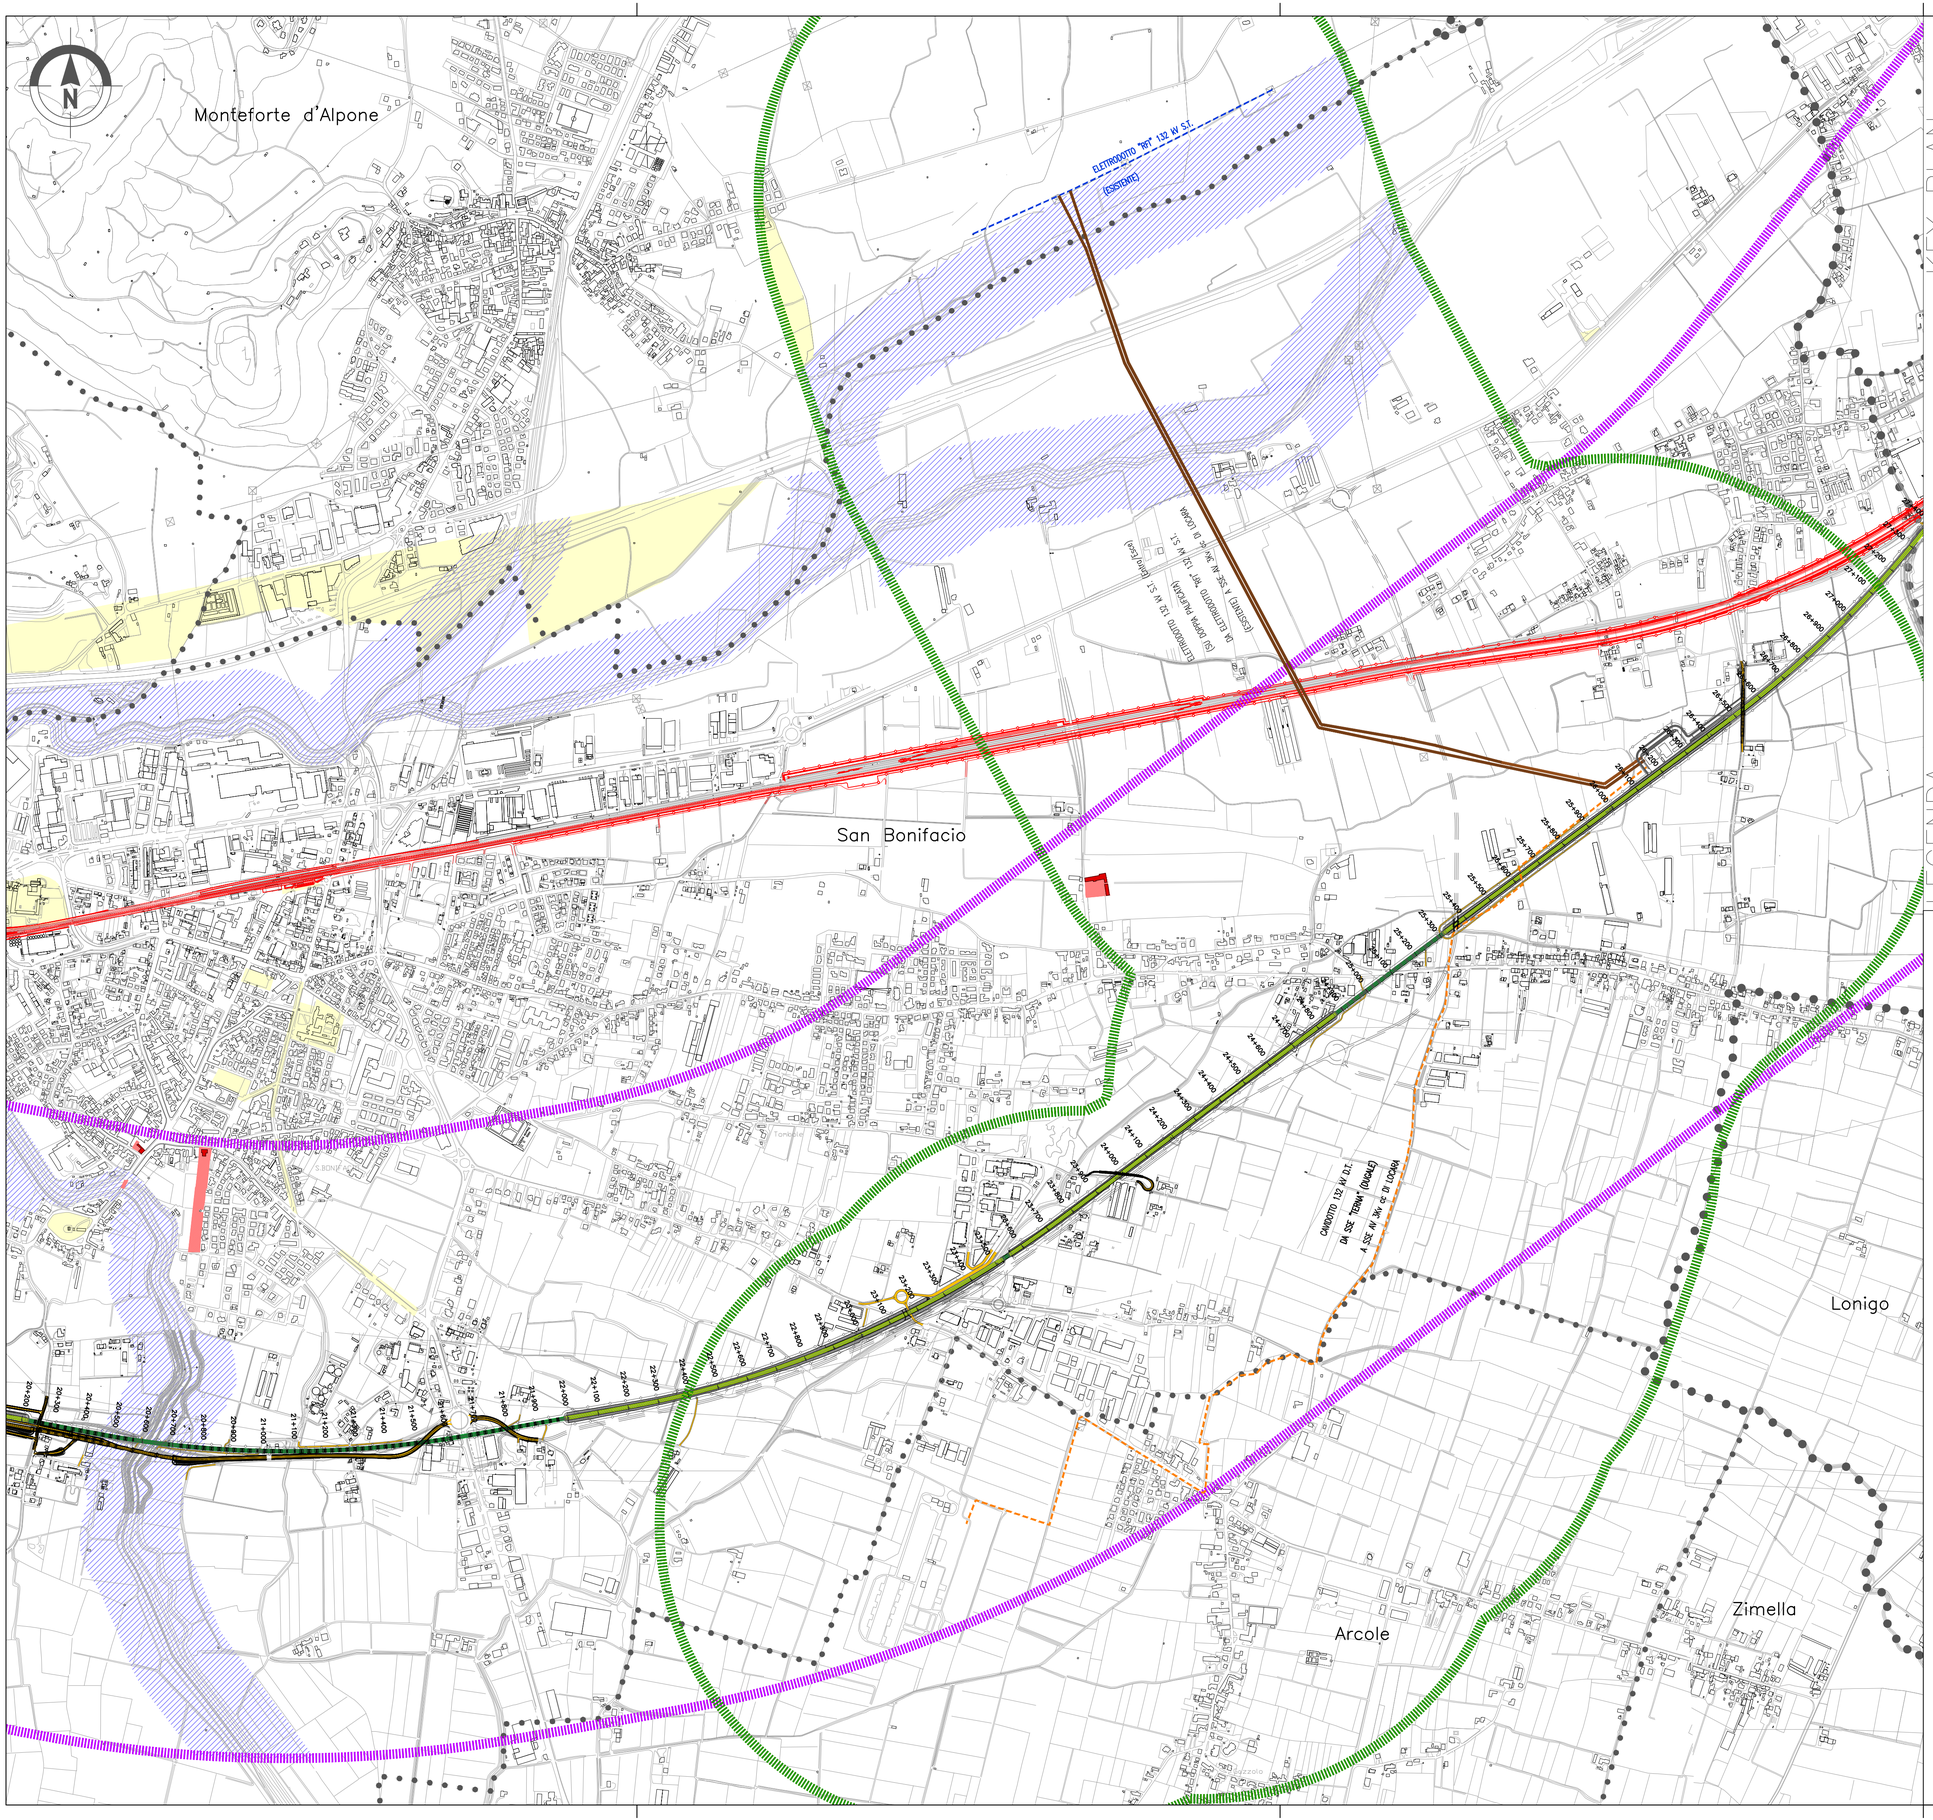

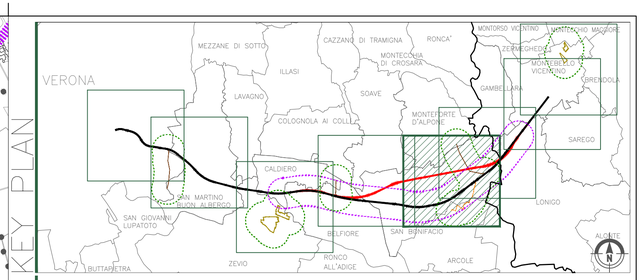

LEGENDA

GENERALE

- Rilevato
- Viadotto
- Galleria
- Trincea
- Variante di San Bonifacio
- Confini comunali
- Tracciato PP
- Opere complementari alla Variante S.Bonifacio
- Elettrodotti PD
- Confini provinciali
- Tracciato PD
- Elettrodotto esistente
- Cavidotto PD

OPERE IN VARIANTE

- Area indagine tracciato Variante S.Bonifacio
- Area indagine elettrodotti e nuovi siti di produzione inerti e recupero ambientale
- SITO UNESCO
- SITO DI INTERESSE COMUNITARIO (Rete Natura 2000)
- VINCOLO PAESAGGISTICO D.Lgs. 42/2004 – Aree di Notevole Interesse Pubblico (art.136)
- VINCOLO PAESAGGISTICO D.Lgs. 42/2004 – Corsi d'Acqua (art.142 lett. c)
- VINCOLO PAESAGGISTICO D.Lgs. 42/2004 – Aree Boscate (art.142 lett. g)
- VINCOLO ARCHEOLOGICO D.Lgs. 42/2004 (art.142 lett. m)
- VINCOLO MONUMENTALE D.Lgs. 42/2004 – Edifici (art.10)
- VINCOLO MONUMENTALE D.Lgs. 42/2004 – Ambiti (art.10)
- VINCOLO IDROGEOLOGICO–FORESTALE R.D.L.16.05.1926 n.1126

FONTI:

UNESCO
RETE NATURA 2000
D.LGS. n.42 del 2004
P.T.R.C. REGIONE VENETO
SOPRINTENDENZA PER I BENI ARCHITETTONICI E PAESAGGISTICI
PER LE PROVINCE DI VERONA, ROVIGO E VICENZA

COMMITTENTE:

RFI RETE FERROVIARIA ITALIANA
GRUPPO FERROVIE DELLO STATO ITALIANE

ALTA SORVEGLIANZA:

ITALFERR
GRUPPO FERROVIE DELLO STATO ITALIANE

GENERAL CONTRACTOR:

Consorzio IricAV Due

INFRASTRUTTURE FERROVIARIE STRATEGICHE DEFINITE DALLA LEGGE OBIETTIVO N. 443/01

PROGETTO DEFINITIVO

LINEA AV/AC VERONA - PADOVA
SUB TRATTA VERONA - VICENZA
1° SUB LOTTO VERONA - MONTEBELLO VICENTINO

STUDIO DI IMPATTO AMBIENTALE - OPERE IN VARIANTE
QUADRO DI RIFERIMENTO PROGRAMMATICO
CARTA DEI VINCOLI - TAV.5 DI 8

GENERAL CONTRACTOR		ITALFERR S.p.A.	
ATI bonifica IL PROGETTISTA INTEGRATORE Franco Persio Bocchetto iscritto all'Ordine degli Ingegneri della Provincia di Roma al n° 8664 • Sez. A settore Civile e Ambientale Data: Luglio 2015	CONSORZIO IRICAV DUE Il Direttore Data: Luglio 2015	Data:	SCALA : 1:10.000

COMMESSA	LOTTO	FASE	ENTE	TIPO DOC.	OPERA/DISCIPLINA	PROGR.	REV.
IN0D	00	D	I2	N4	SA001P	005	B

ATI bonifica

VISTO ATI BONIFICA	
Firma	Data
Ing.F.P.Bocchetto	Luglio 2015

Progettazione:

Rev.	Descrizione	Redatto	Data	Verificato	Data	Approvato	Data	Autorizzato
A	EMISSIONE	M.Urgenti	10/05/15	R.Rossetto	11/05/15	GM. De Stavola	12/05/15	Ing. F. P. Bocchetto
B	REVISIONE	M.Urgenti	Luglio 2015	R.Rossetto	Luglio 2015	GM De Stavola	Luglio 2015	
								Data: Luglio 2015

File:IN0D00DI2N4SA001P005B__00A.DWG	CUP: J41E91000000009	n. Elab.:
	CIG: 3320049F17	