


- LEGENDA**
- CENTRI STORICI EX L.R. 80/80
 - STRADE ROMANE (PTRC Regione Veneto)
 - AREA PROTETTA DI INTERESSE LOCALE (PTCP Verona)
 - GOLENA (PTCP Verona)
 - GIARDINO E PARCO STORICO (PTCP Verona)
 - CINTA MURARIA (PTCP Verona)
 - OPERA MILITARE (PTCP Verona)
 - ELEMENTI RELIGIOSI (PTCP Verona)
 - TRACCE FORTIFICAZIONE (PTCP Verona)
 - PORTA (PTCP Verona)
 - CORTE STORICA (PTCP Verona)
 - ARCHEOLOGIA INDUSTRIALE (PTCP Verona)
 - RESIDENZA FORTIFICATA (PTCP Verona)
 - GRANDI ALBERI (PTCP Verona e PI Montebello Vicentino)
 - AMBITI PRIORITARI PER LA PROTEZIONE DEL SUOLO (PA Pianure e Valli Grandi Veronesi)
 - AMBITI DI INTERESSE PAESISTICO - AMBIENTALE (PA Quadrante Europa, PA Pianure e Valli Grandi Veronesi, PI Verona, PI Zevio e PI Montecchio M.)
 - PALEALVEI (PA Pianure e Valli Grandi Veronesi)
 - PRATI DEL PORTO S. PANCRAZIO (PA Pianure e Valli Grandi Veronesi)
 - PARCO FLUVIALE DELL'ADIGE (PA Pianure e Valli Grandi Veronesi)
 - VILLE VENETE (Catalogo e affianze del Veneto - Ville Venete)
 - Datazione fino al XV sec.
 - Datazione XVI sec.
 - Datazione XVII sec. e XVIII sec.
 - Datazione XIX sec.
 - EDIFICIO TUTELATO DA PRG/PAT
 - ZONE A
 - ZONE A1
 - ZONE A2
 - ZONE A3
 - CORTI RURALI
 - VERDE PRIVATO
 - CONTESTI FIGURATIVI
 - CIMITERI E FASCIA DI RISPETTO
 - PARCO ADIGE (PI Verona)
 - ATTREZZATURE SPECIALISTICHE - MILITARI - FERROVIARIE - AEROPORTUALI (PI Verona)
 - AREE A RISCHIO RITROVAMENTO ARCHEOLOGICO (PI San Martino Buon Albergo)
 - BENI CULTURALI - BENI AMBIENTALI E ARCHITETTONICI (PI San Martino Buon Albergo - PI Lavagno)
 - AMBITI PRIORITARI PER LA PROTEZIONE DEL SUOLO (PI Zevio)
 - TUTELA DI RISORSE TERMALI (PI Colognola ai Colli)
 - INVARIANTI AMBIENTALI (PI San Martino Buon Albergo)
 - INVARIANTI PAESAGGISTICHE (PAT Brendola)
 - CONI (PI Belfiore)
 - CONI (PRG San Bonifacio)
 - AREE NATURALISTICHE (PTRC Regione Veneto)
- FONTI:**
- P.T.R.C. REGIONE VENETO
 - ATLANTE REGIONALE DELLE VILLE VENETE
 - P.T.C.P. PROVINCIA DI VERONA
 - P.T.C.P. PROVINCIA DI VICENZA
 - PIANO D'AREA DELLE PIANURE E VALLI GRANDI VERONESI
 - PIANO D'AREA QUADRANTE EUROPA
 - PIANIFICAZIONE COMUNALE

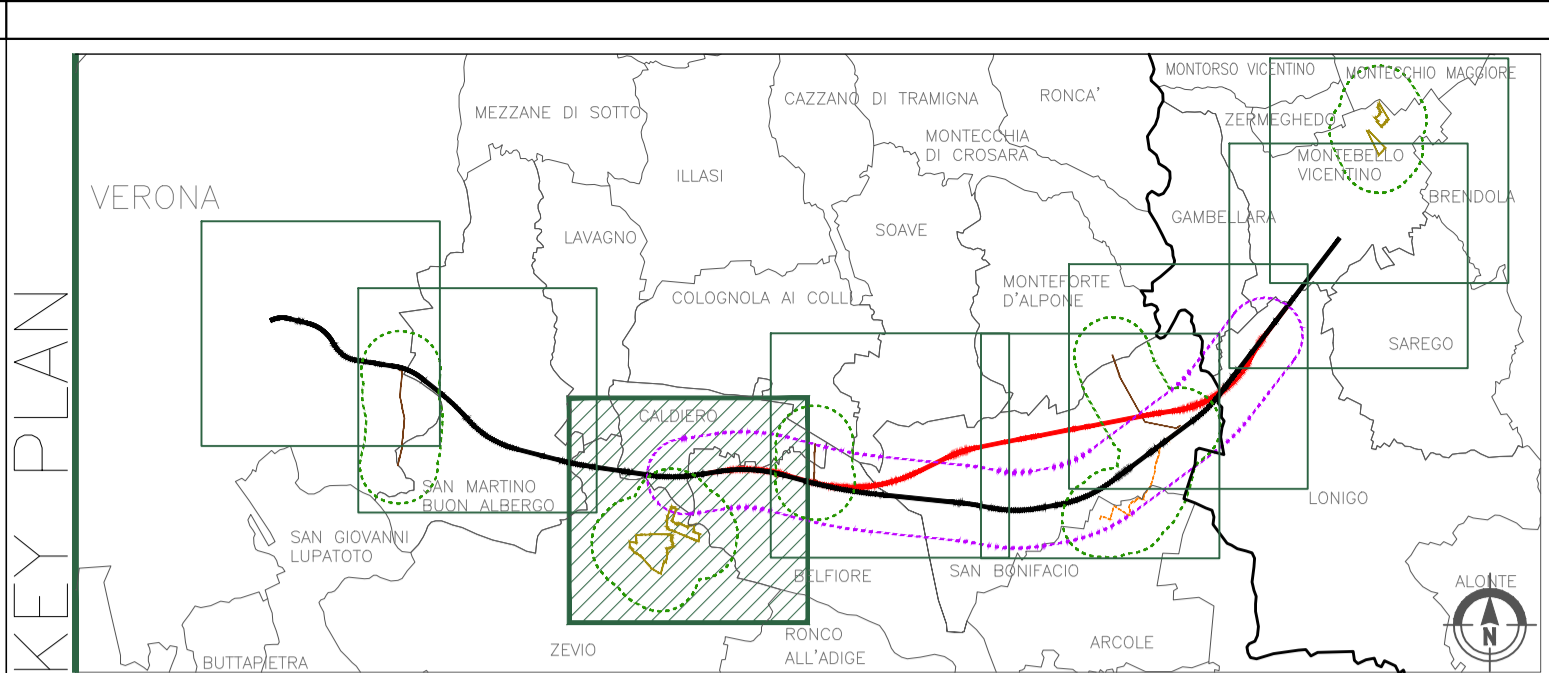

- LEGENDA**
- GENERALE**
- Variante di San Bonifacio
 - Tracciato PP
 - Opere complementari alla Variante S.Bonifacio
 - Elettrdotto PD
 - Confini comunali
 - Tracciato PD
 - Elettrdotto esistente
 - Caviddotta PD
 - Confini provinciali
 - Area indagine tracciato Variante S.Bonifacio
 - Area indagine elettrdotto e nuovi siti di produzione inerti e recupero ambientale
- OPERE IN VARIANTE**

COMMITTENTE: **RETE FERROVIARIA ITALIANA**
GRUPPO FERROVIE DELLO STATO ITALIANO

ALTA Sorveglianza: **ITAFERR**
GRUPPO FERROVIE DELLO STATO ITALIANO

GENERAL CONTRACTOR: **Consorzio Iricav Due**

INFRASTRUTTURE FERROVIARIE STRATEGICHE DEFINITE DALLA LEGGE OBIETTIVO N. 443/01

PROGETTO DEFINITIVO
LINEA AV/AC VERONA - PADOVA
SUB TRATTA VERONA - VICENZA
1° SUB LOTTO VERONA - MONTEBELLO VICENTINO

STUDIO DI IMPATTO AMBIENTALE - OPERE IN VARIANTE
QUADRO DI RIFERIMENTO PROGRAMMATICO
CARTA DELLE TUTELE TAV. 3/8

GENERAL CONTRACTOR ITAFERR S.p.A.

ATI bonifica CONSORZIO IRICAV DUE
il PROGETTISTA INTEGRATORE
Franco Perin Bocchetto
Incarico di Ingegnere nella
Prov. di Verona
n. 4088 - C.C. n. 4088
cassa d'opera e ambiente
Data: Luglio 2015

SCALA: 1:10.000

COMMESSA	LOTTO	FASE	ENTE	TIPO DOC.	OPERA/DISCIPLINA	PROGR.	REV.
IN0D	00	D	I2	N4	SA002P	003	C

VISTO ATI BONIFICA		Data	
Firma		Luglio 2015	
Ing. F. P. Bocchetto			
Progettazione:			
Rev.	Descrizione	Redatto	Data
A	EMISSIONE	M.Napoli	10/05/15
B	REVISIONE	M.Napoli	Giugno 2015
C	REVISIONE	M.Napoli	Luglio 2015
		Verificato	Data
		R.Rossetto	11/05/15
		Approvato	Data
		GM. De Stardi	12/05/15
		AutORIZZATO	Data
		Ing. F. P. Bocchetto	Luglio 2015

File: IN00002N4SA002P003C_00A.DWG CUP: J41E9100000009 n. Elab.:
CIG: 3320049F17