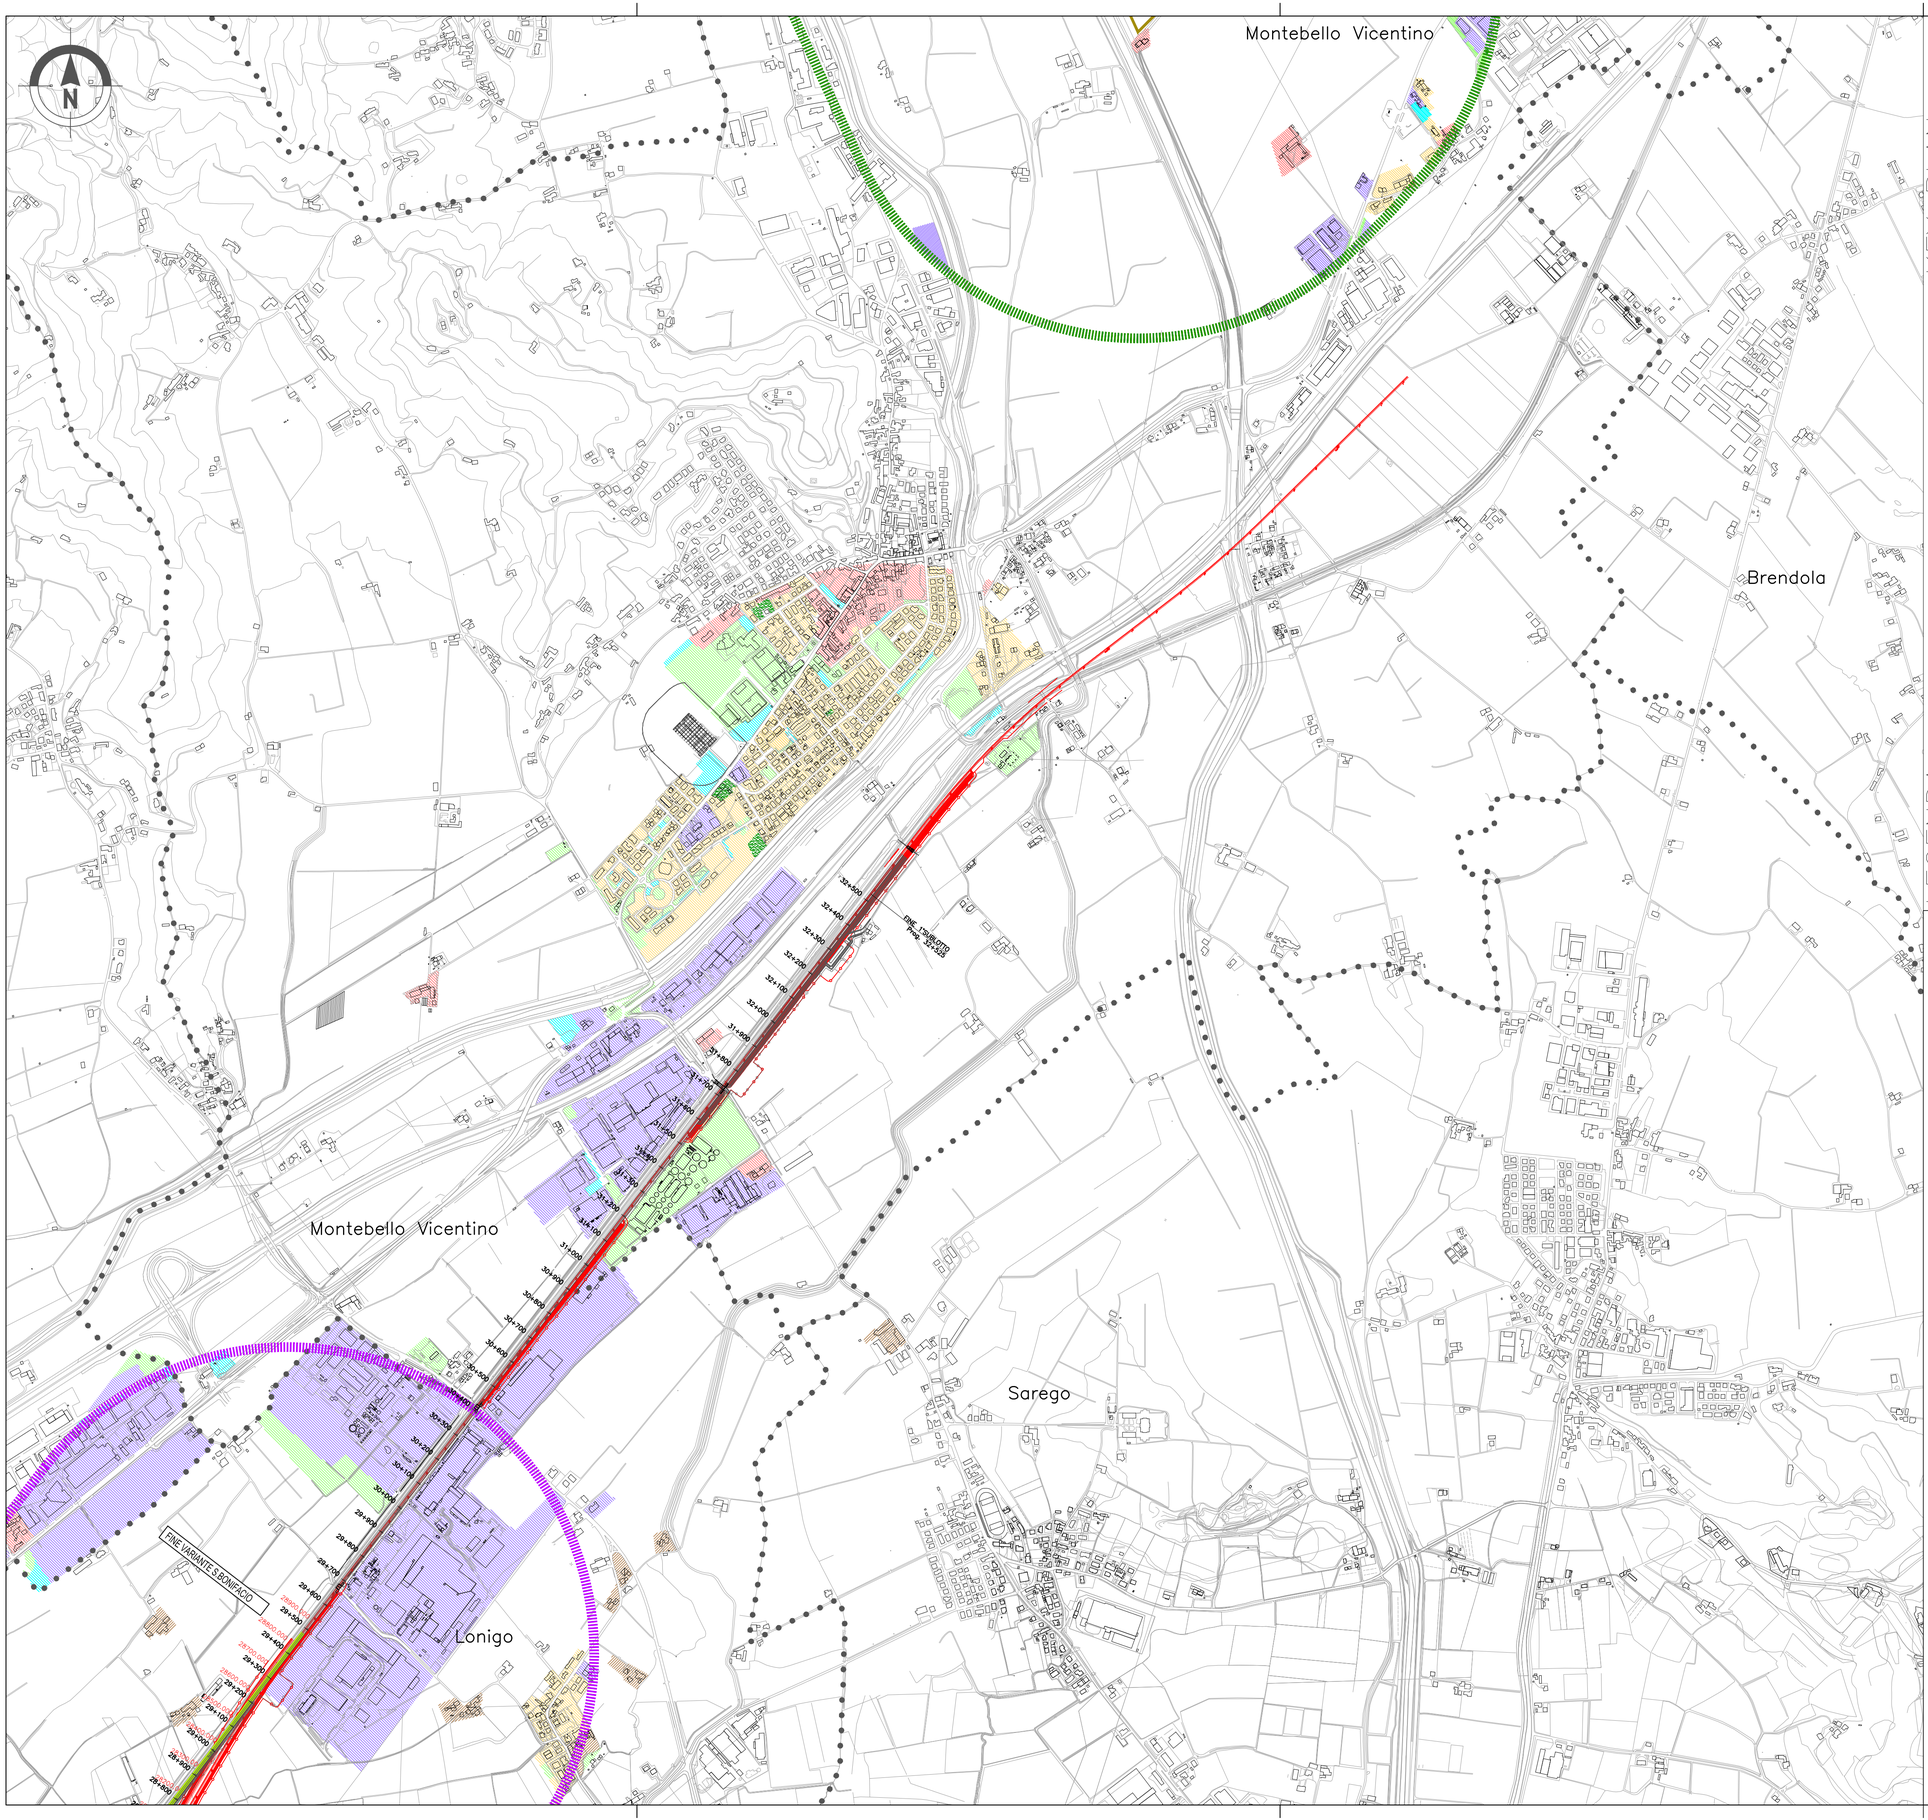

KEY PLAN

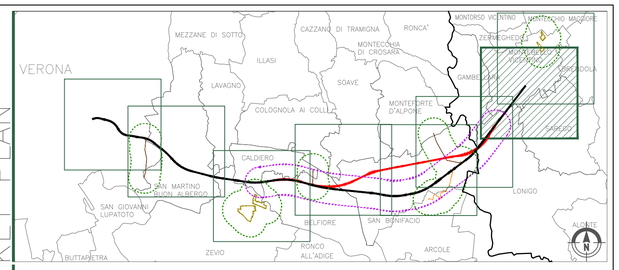

LEGENDA

GENERALE

Rilevato | Viadotto | Galleria | Trincea — Variante di San Bonifacio

Confini comunali — Tracciato PP — Opere complementari alla Variante S.Bonifacio — Elettrodotti PD

Confini provinciali — Tracciato PD — Elettrodotto esistente — Cavidotto PD

OPERE IN VARIANTE

Area indagine tracciato Variante S.Bonifacio — Area indagine elettrodotti e nuovi siti di produzione inerti e recupero ambientale

- AREE RESIDENZIALI DI CARATTERE STORICO
- AREE RESIDENZIALI ESISTENTI E DI PROGETTO
- ZONE INDUSTRIALI, COMMERCIALI, ALBERGHIERE
- AREE A STANDARD SIGNIFICATIVE
- AREE PER PARCHEGGIO
- CIMITERI E RELATIVE FASCE DI RISPETTO
- CORTI RURALI
- ZONE A VERDE PRIVATO TUTELATO
- AREE ASSIMILABILI AL SISTEMA AGRICOLO

COMMITTENTE:

RFI RETE FERROVIARIA ITALIANA
GRUPPO FERROVIE DELLO STATO ITALIANE

ALTA SORVEGLIANZA:

ITALFERR
GRUPPO FERROVIE DELLO STATO ITALIANE

GENERAL CONTRACTOR:

Consorzio IricAV Due

INFRASTRUTTURE FERROVIARIE STRATEGICHE DEFINITE DALLA LEGGE OBIETTIVO N. 443/01

PROGETTO DEFINITIVO

LINEA AV/AC VERONA - PADOVA
SUB TRATTA VERONA - VICENZA
1° SUB LOTTO VERONA - MONTEBELLO VICENTINO

STUDIO DI IMPATTO AMBIENTALE - OPERE IN VARIANTE
QUADRO DI RIFERIMENTO PROGRAMMATICO
MOSAICO DELLA PIANIFICAZIONE COMUNALE - TAV. 7/8

GENERAL CONTRACTOR		ITALFERR S.p.A.	
ATI bonifica IL PROGETTISTA INTEGRATORE Franco Piersio Bocchetto iscritto all'Ordine degli Ingegneri della Provincia di Roma al n° 8664 • Sez. A settore Civile e Ambientale Data: Luglio 2015	CONSORZIO IRICAV DUE Il Direttore Data: Luglio 2015	Data:	SCALA : 1:10.000

COMMESSA	LOTTO	FASE	ENTE	TIPO DOC.	OPERA/DISCIPLINA	PROGR.	REV.
IN0D	00	D	I2	N4	SA003P	007	B

ATI bonifica

VISTO ATI BONIFICA	
Firma	Data
Ing.F.P.Bocchetto	Luglio 2015

Progettazione:

Rev.	Descrizione	Redatto	Data	Verificato	Data	Approvato	Data	Autorizzato
A	EMISSIONE	A.Gatto	10/05/15	R.Rossetto	11/05/15	GM. De Stavola	12/05/15	Ing. F. P. Bocchetto
B	REVISIONE	A.Gatto	Luglio 2015	R.Rossetto	Luglio 2015	GM De Stavola	Luglio 2015	
								Data: Luglio 2015

File:IN0D00DI2N4SA003P007B__00A.DWG	CUP: J41E91000000009	n. Elab.:
	CIG: 3320049F17	