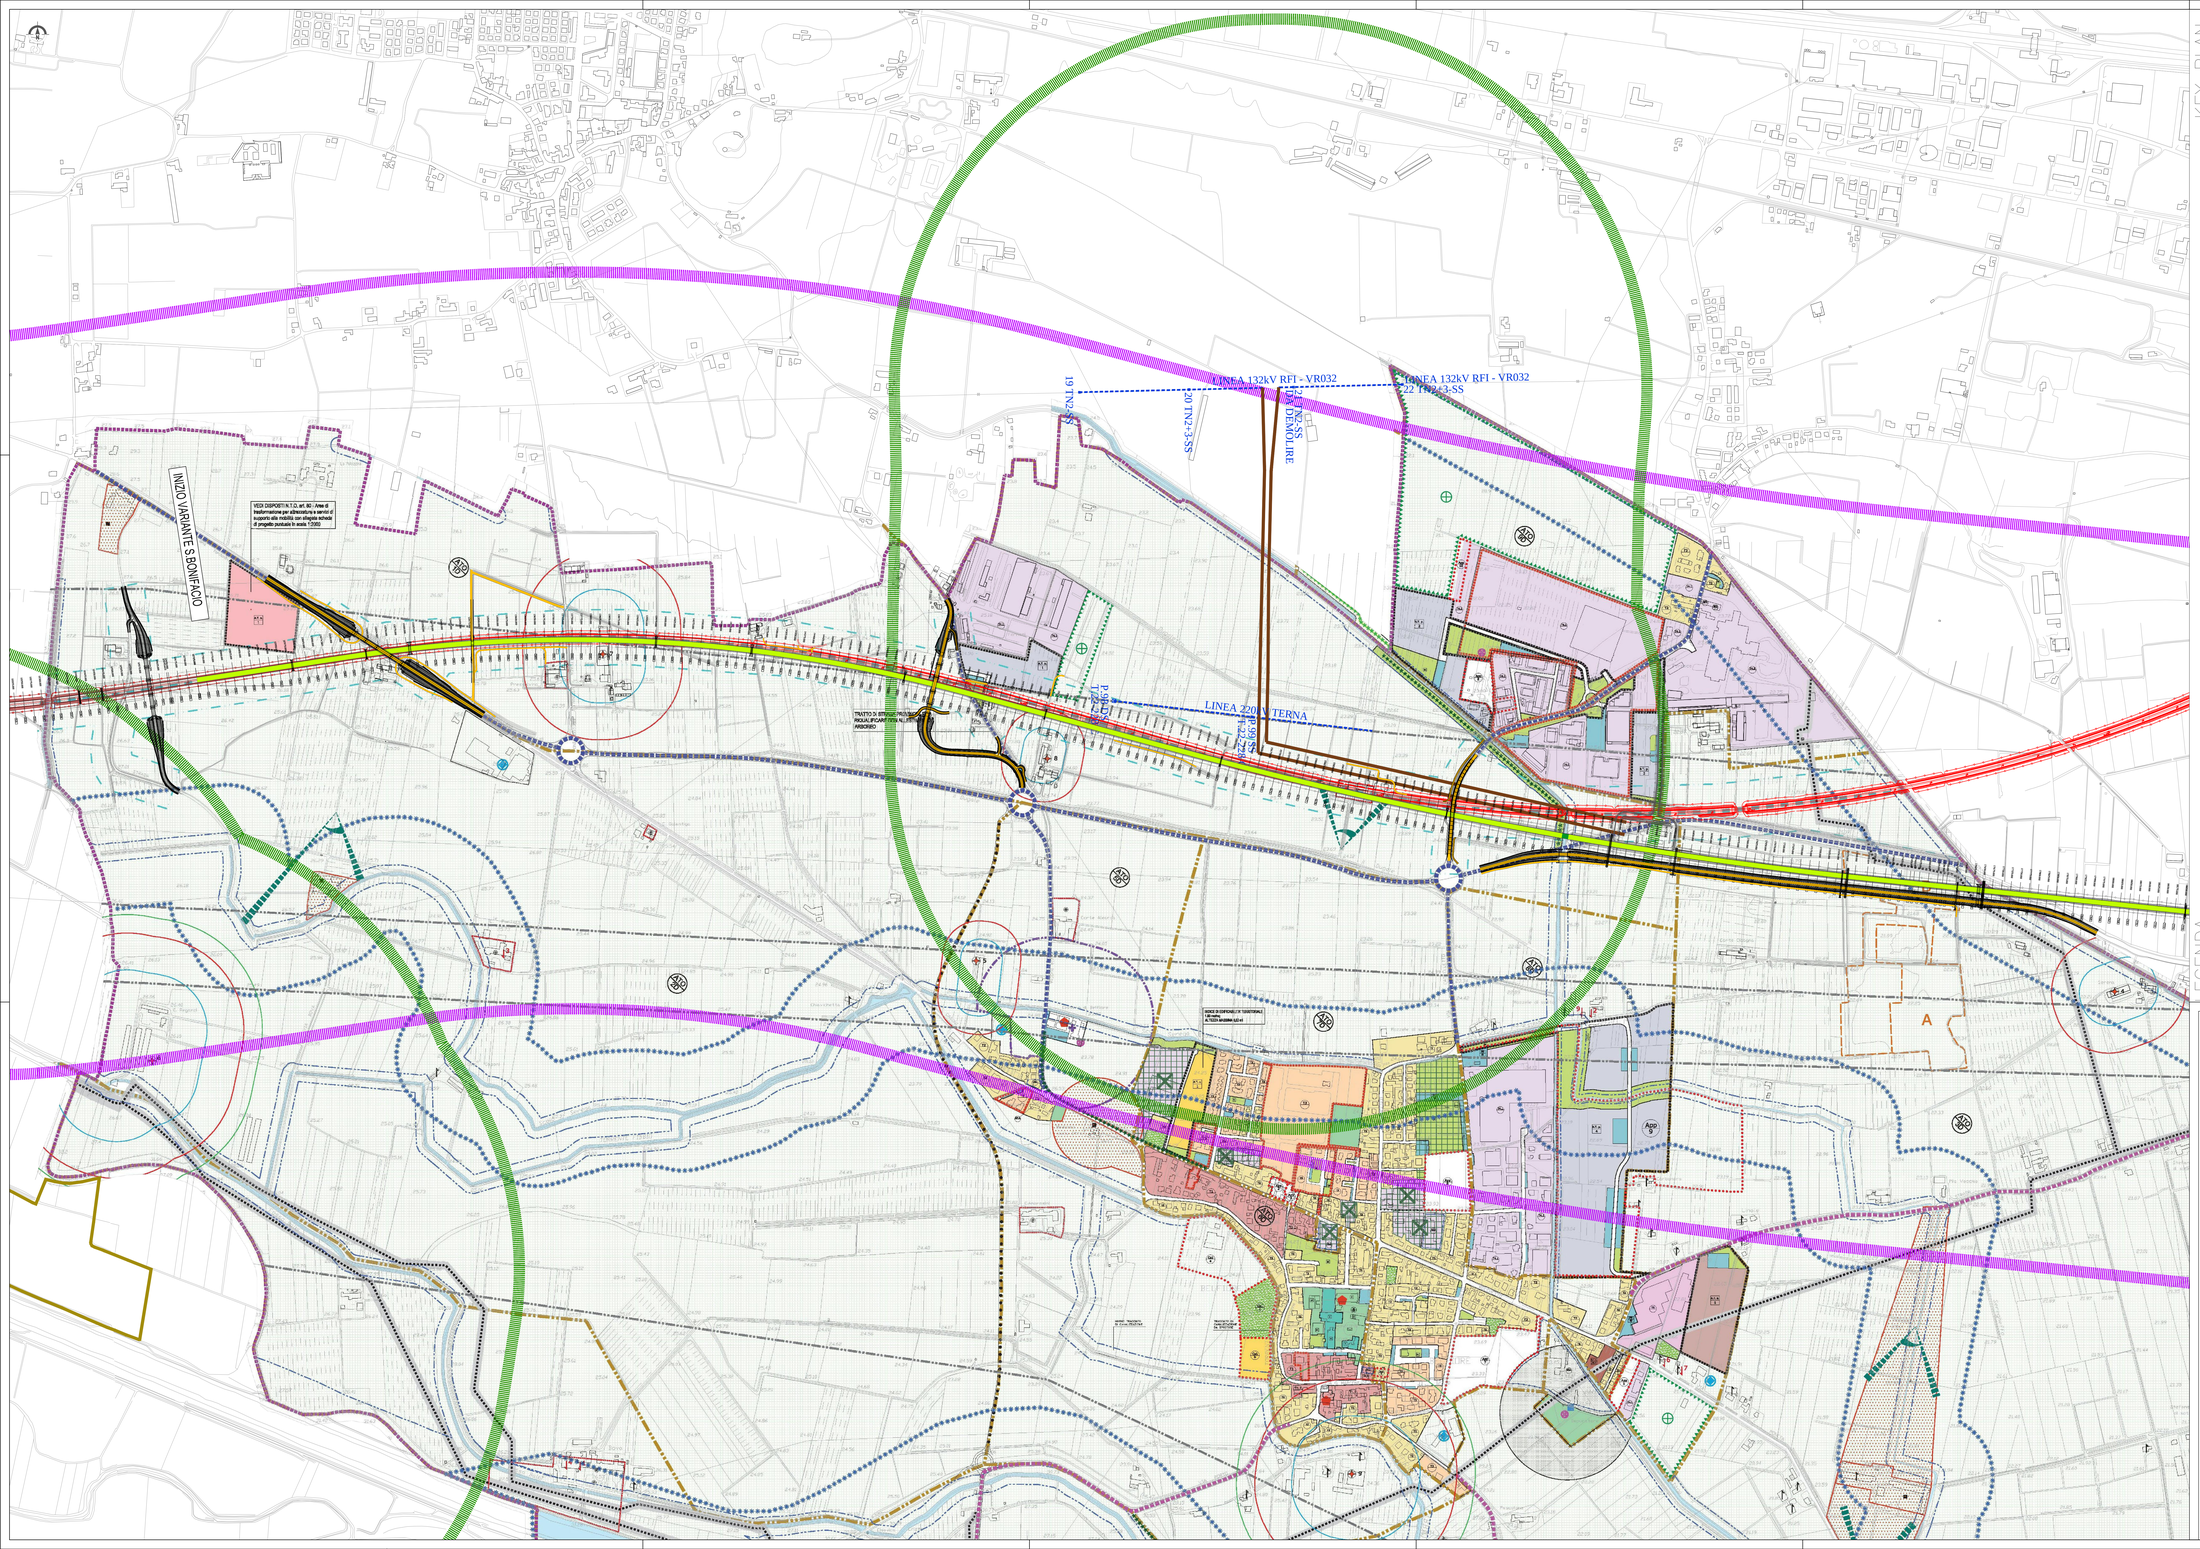
INIZIO VARIANTE S.BONIFACIO
VEDI DISPOSITIVI N.T.O. art. 60 - Aree di trasformazione per attrezzature e servizi di supporto alla mobilità con obiezio schede di progetto puntuali fo sede. (1990)
TRATTO DI RIPRISTINO DELLA CONTINUITÀ IDRAULICA DEL FOSSO ALTEZZA BASSONA SZ.H1
TRATTO DI RIPRISTINO DELLA CONTINUITÀ IDRAULICA DEL FOSSO ALTEZZA BASSONA SZ.H2
LINEA 132kV RFI - VR032
LINEA 132kV RFI - VR032
LINEA 220kV TERNA
LINEA 220kV TERNA
191 TNT-SS
20 TNT-2-SS
132 TNT-2-SS
199 TNT-SS
132 TNT-3-SS
DEMOLIZIONE
A
A
A