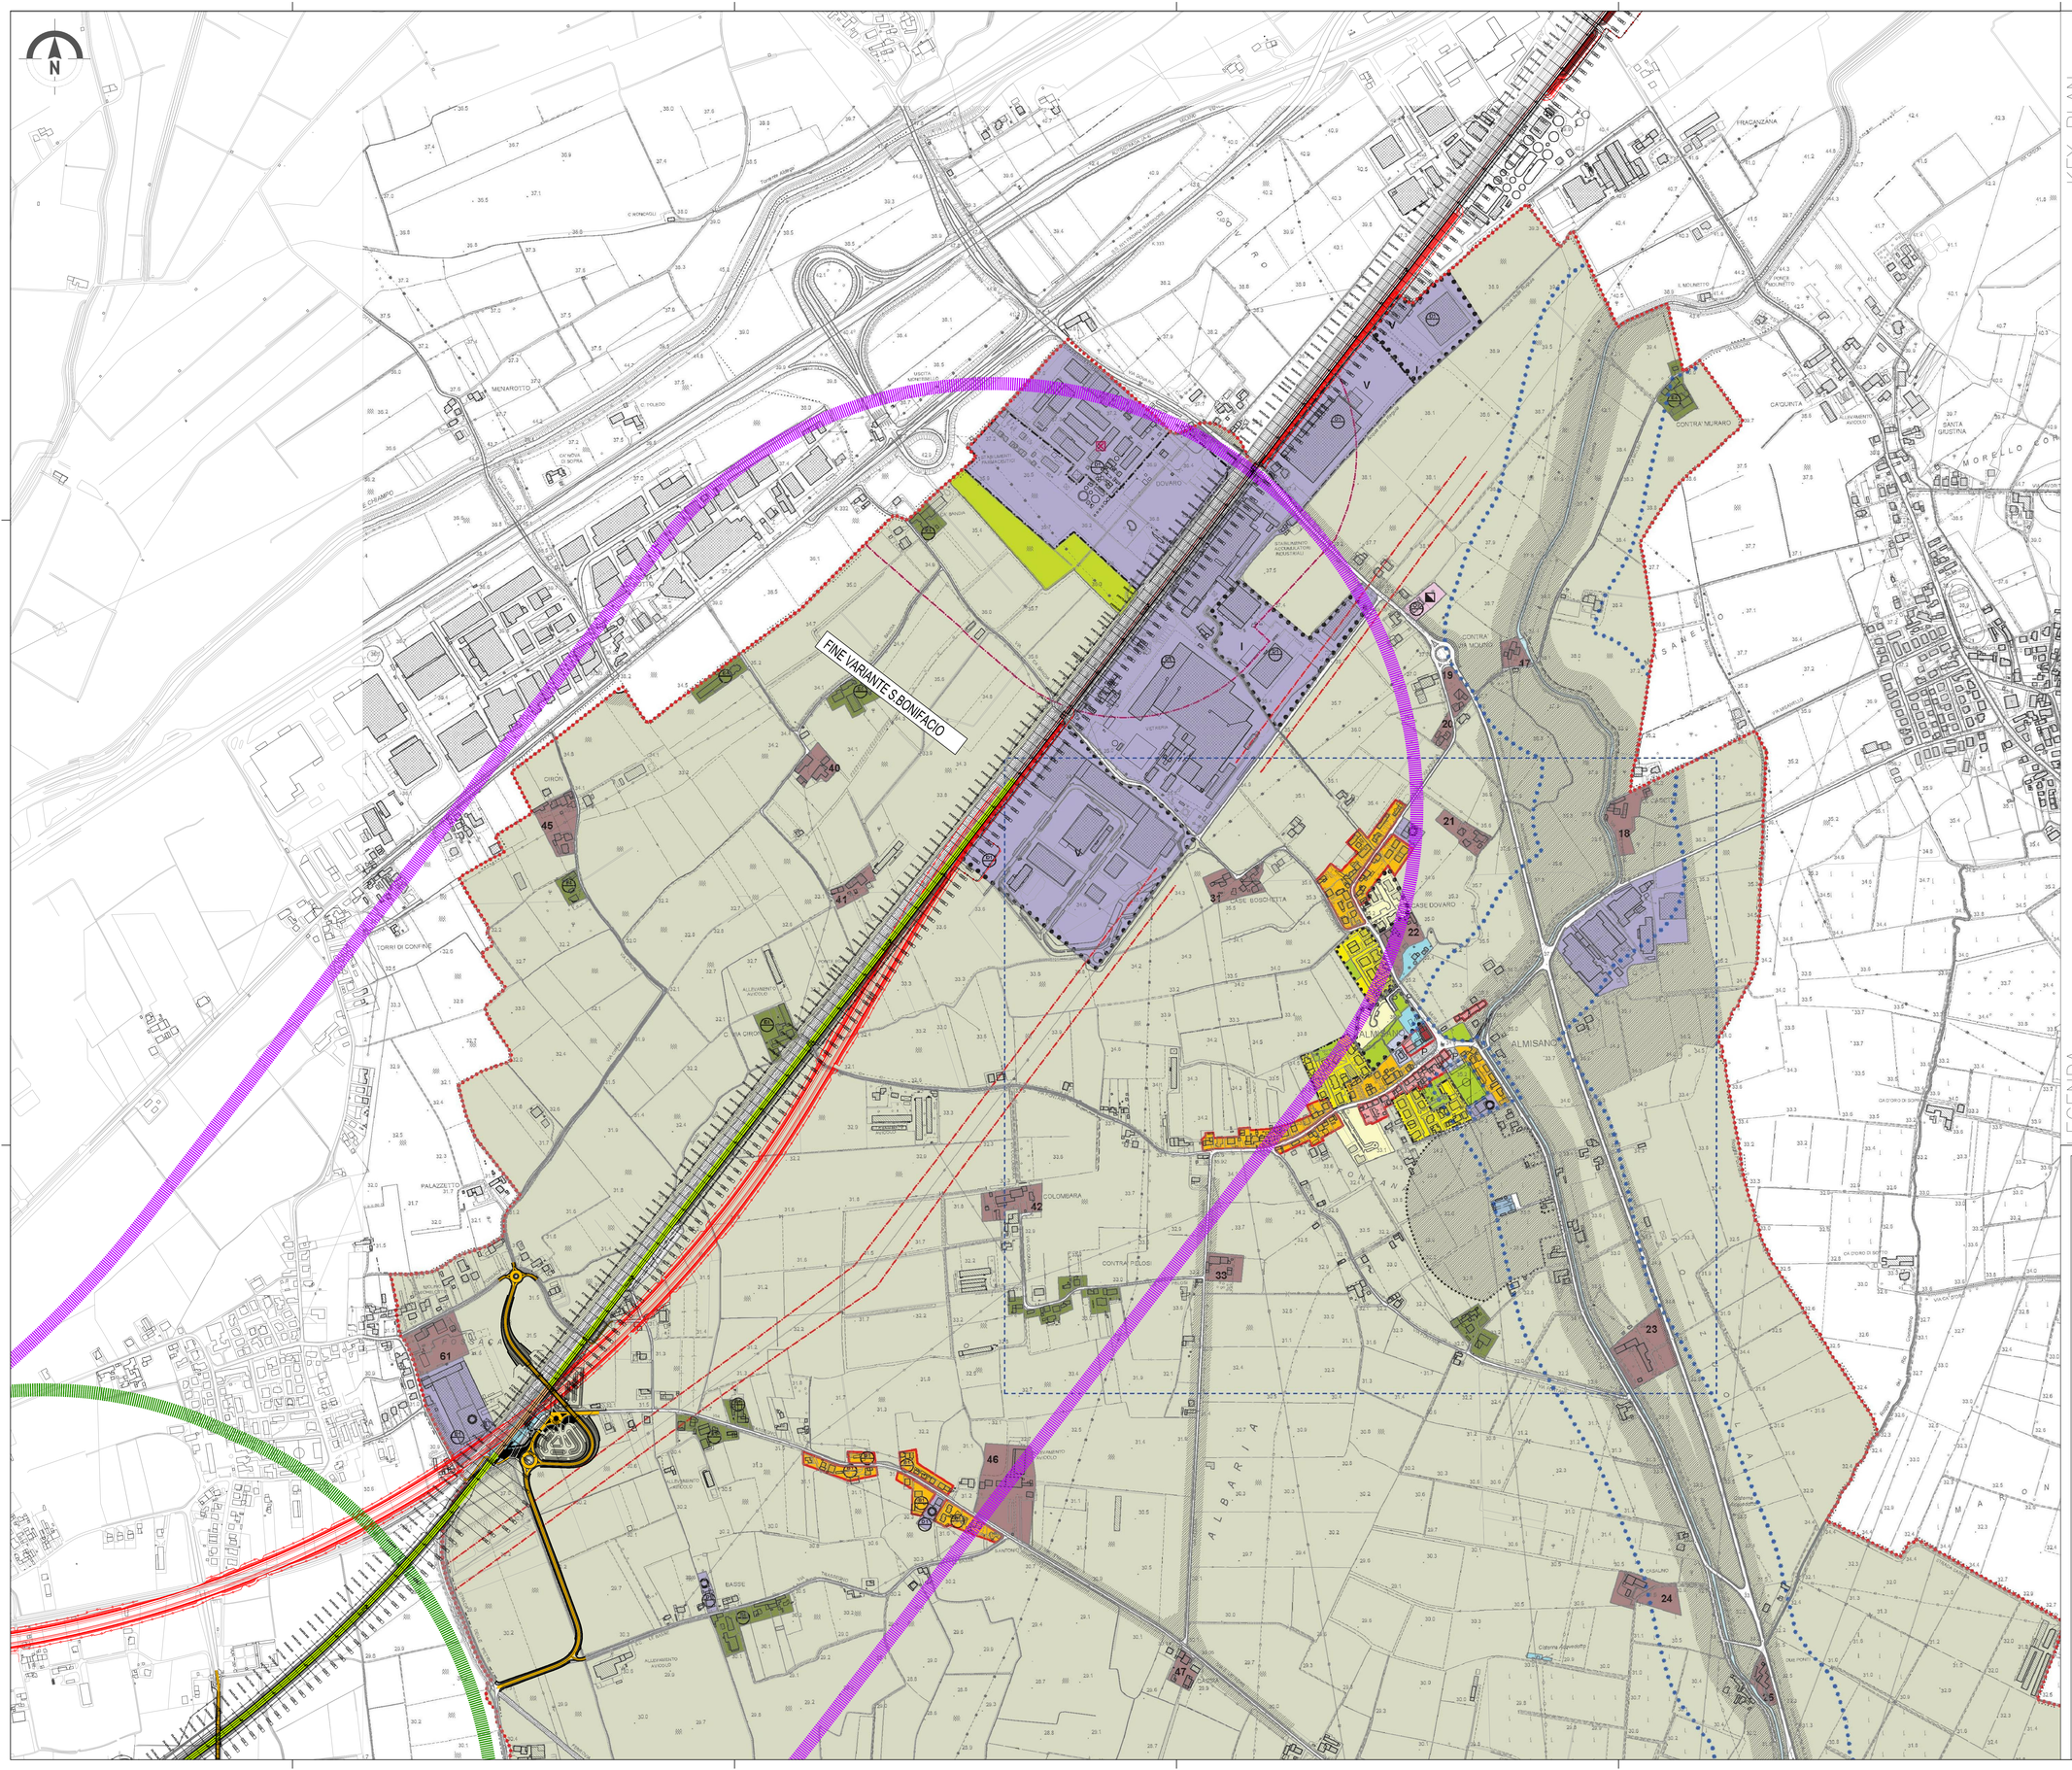
FINE VARIANTE S.BONIFACIO
MENAROTTO
C. MONCHIOLI
C. VOLEGO
CA' NOVA DI SOTTA
CA' NOVA DI SOPRA
MISCITA MONTEMELLO
CASE DOVARO
CASE BOSCHETTA
CASE DOVARO
CASA IMPIANTO ACCUMULATORI AUTOVEICOLI
CIRON
TORRI DI CONFINE
PALAZZETTO
COLOMBARA
CONTRA' PELOSI
CASE BASSE
CASE SANTONI
CASE CASALINO
CASE ALMISANO
FRAGANZANA
CONTRA' MURARO
CAQUINTA
CONTRA' DEL MOLINO
SANTA GIUSTINA
ALLEVAMENTO AVICOLO
VIA DOVARO
VIA SARE
VIA MORELLO
VIA ALBARIA
VIA ALMISANO
VIA ROMANA
VIA CASALINO
VIA MARCONI
VIA PAPA GIOVANNI XXIII
VIA CA' D'ORO DI SOPRA
VIA CA' D'ORO DI SOTTO
VIA CA' NOVA DI SOPRA
VIA CA' NOVA DI SOTTO
VIA CA' NOVA DI MEZZO
VIA CA' NOVA DI SOTTO
VIA CA' NOVA DI SOPRA