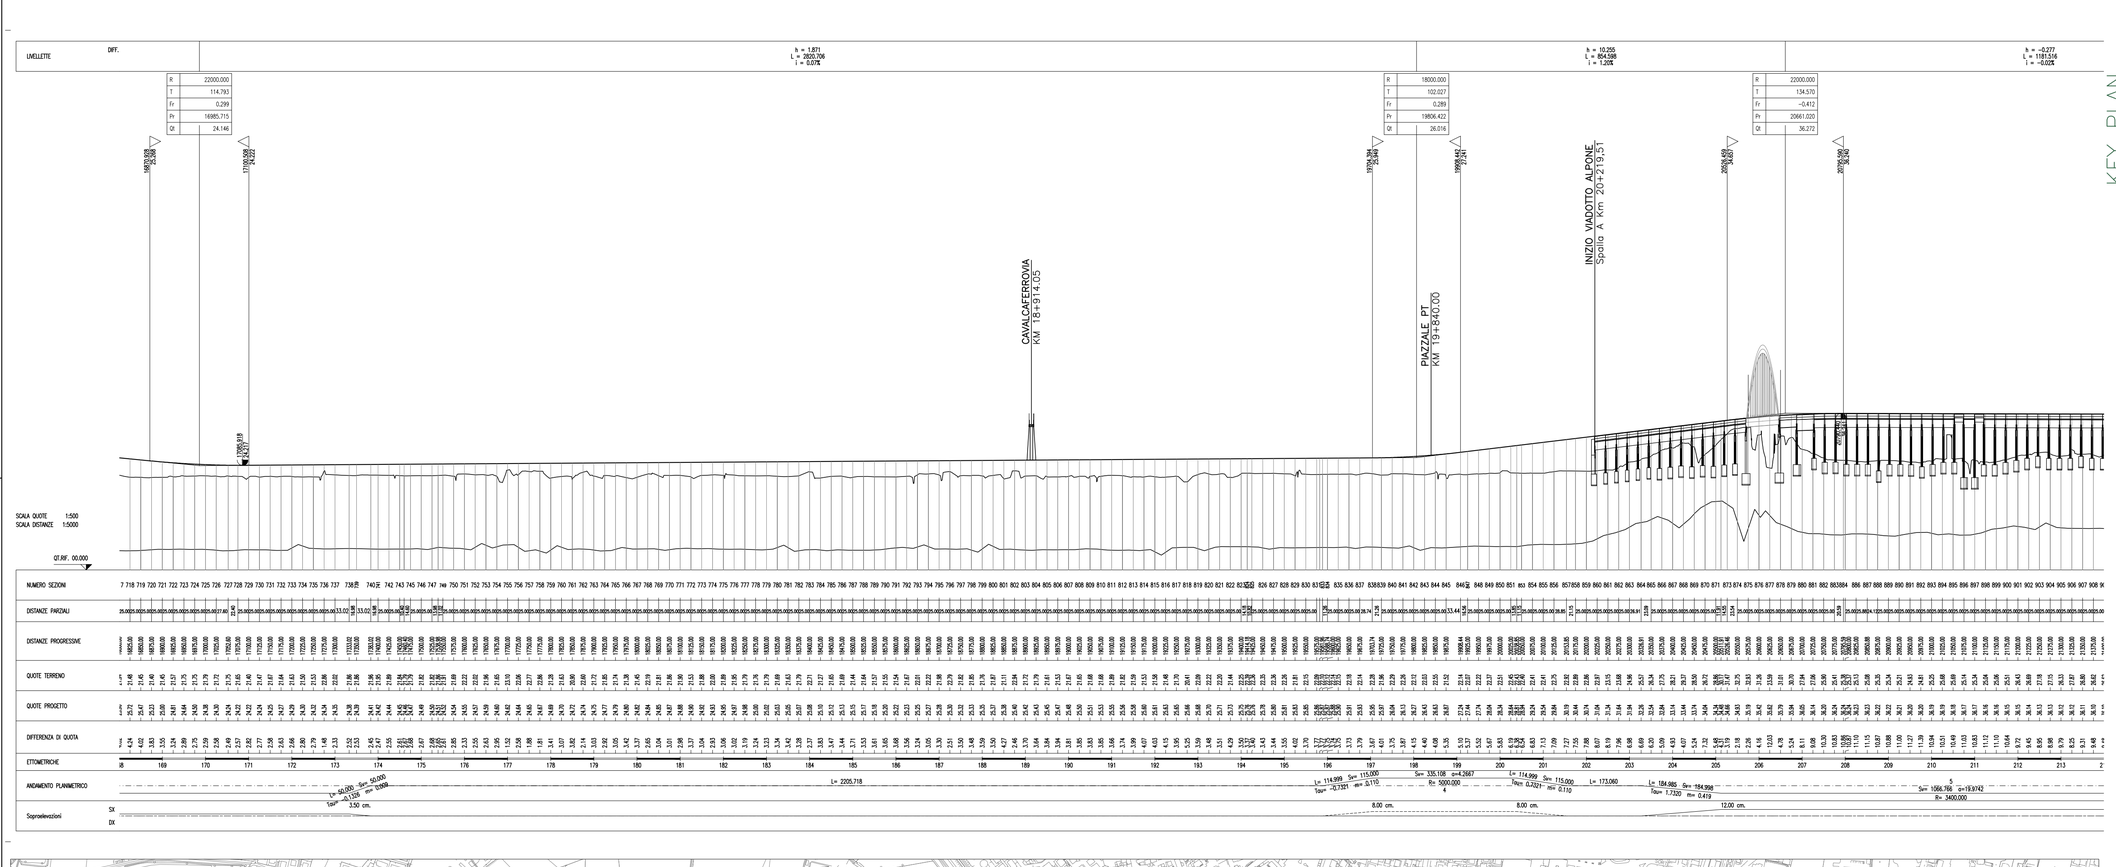

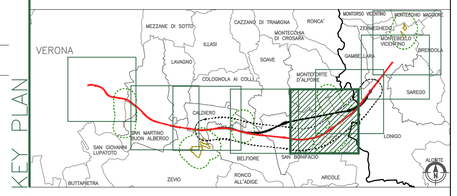

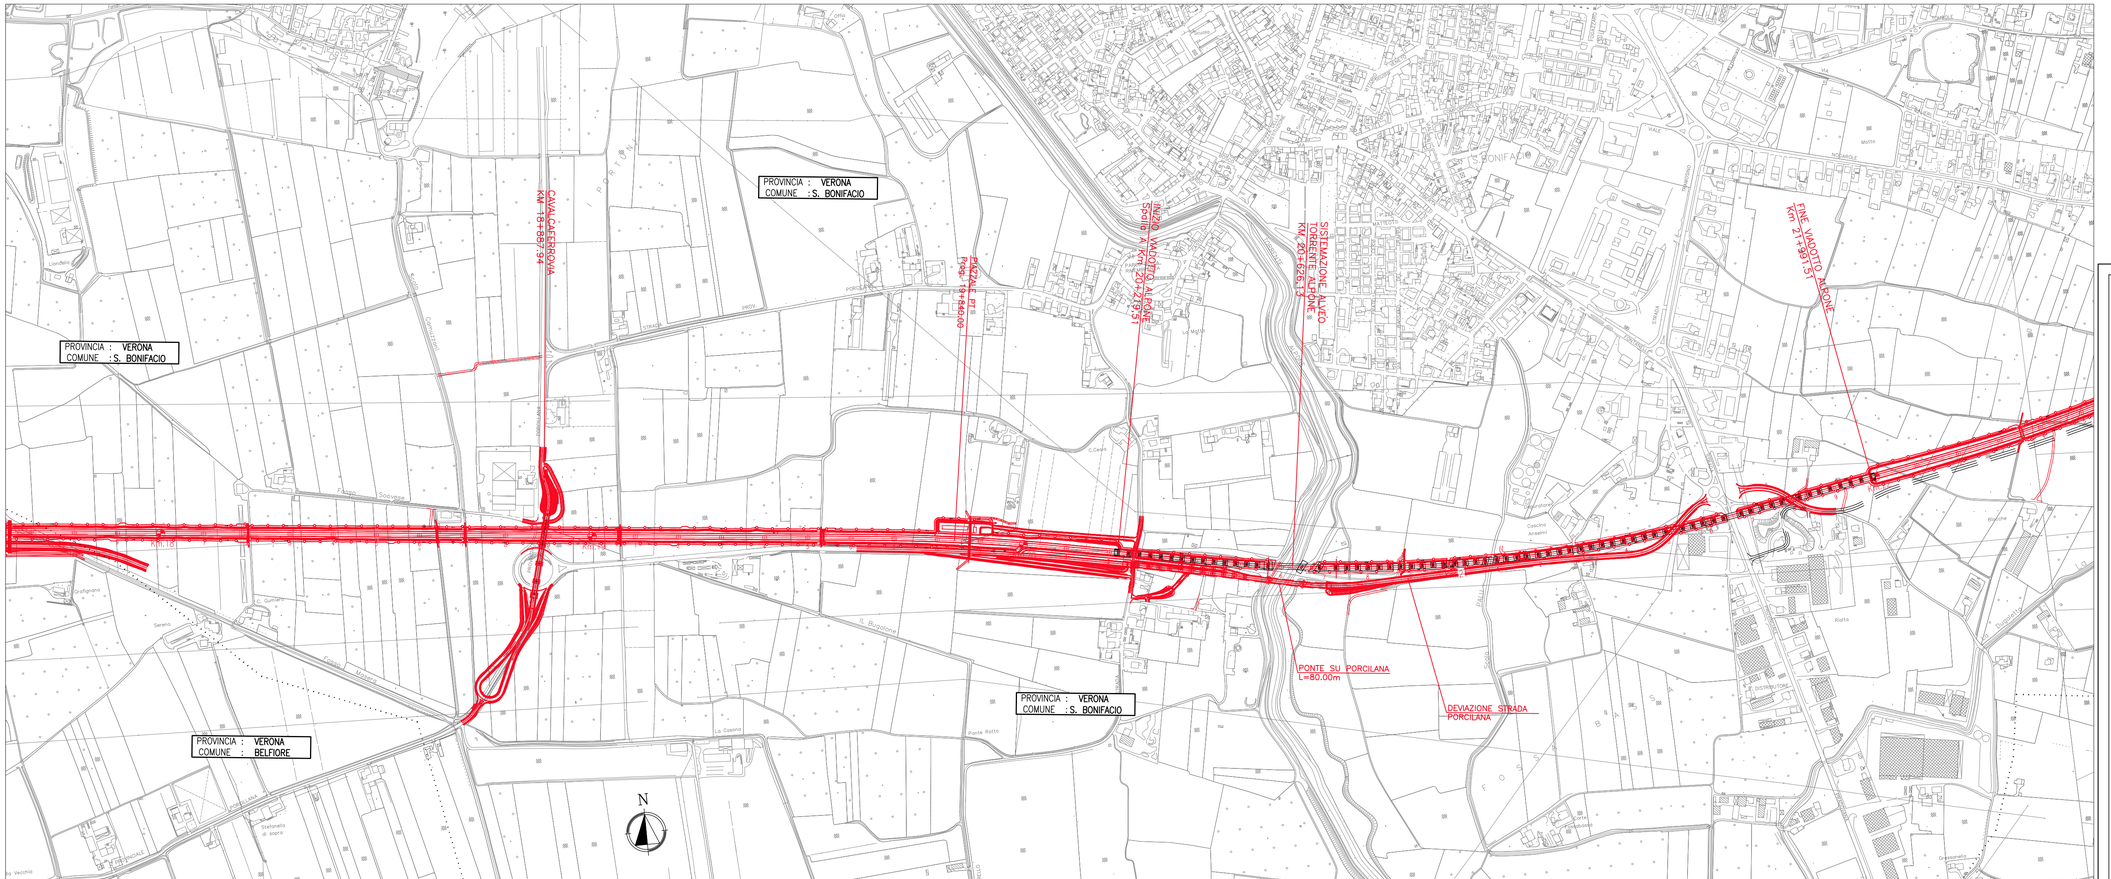

Dati desunti da: IN0D00DI2L5IF0001005C__00A

COMMITTENTE:
RFI
RETE FERROVIARIA ITALIANA
GRUPPO FERROVIE DELLO STATO ITALIANE

ALTA SORVEGLIANZA:
ITALFERR
GRUPPO FERROVIE DELLO STATO ITALIANE

GENERAL CONTRACTOR:
Consorzio IricaW Due

INFRASTRUTTURE FERROVIARIE STRATEGICHE DEFINITE DALLA LEGGE OBIETTIVO N. 443/01

PROGETTO DEFINITIVO

LINEA AV/AC VERONA - PADOVA
SUB TRATTA VERONA - VICENZA
1° SUB LOTTO VERONA - MONTEBELLO VICENTINO

STUDIO DI IMPATTO AMBIENTALE - OPERE IN VARIANTE
QUADRO DI RIFERIMENTO PROGETTUALE
PLANIMETRIA E PROFILO GENERALE SL01 - TAV.5/8

GENERAL CONTRACTOR	ITALFERR S.p.A.	
ATI bonifica IL PROGETTISTA INTEGRATORE Franco Persio Bocchetto iscritto all'Ordine degli Ingegneri della Provincia di Roma al n° A 12.000 settore Civile e Ambientale Data: Settembre 2015	CONSORZIO IRICAV DUE Il Direttore Data: Settembre 2015	SCALA : 1:5000/1:500 Data:

COMMESSA	LOTTO	FASE	ENTE	TIPO DOC.	OPERA/DISCIPLINA	PROGR.	REV.
I N0D	00	D	I2	L5	SA000G	005	C

ATI bonifica — VISTO ATI BONIFICA: Firma Ing.F.P.Bocchetto; Data Settembre 2015

Progettazione:

Rev.	Descrizione	Redatto	Data	Verificato	Data	Approvato	Data	Autorizzato
A	EMISSIONE	R.Matteuzzi	15/04/15	F.D'Angeli	15/04/15	F.Zaccaro	15/04/15	Ing.F.P.Bocchetto
B	REVISIONE ISTRUTTORIA ITALFERR	R.Matteuzzi	07/2015	F.D'Angeli	07/2015	F.Zaccaro	07/2015	
C	REVISIONE ISTRUTTORIA ITALFERR	R.Matteuzzi	09/2015	F.D'Angeli	09/2015	F.Zaccaro	09/2015	

Data: Settembre 2015

File: IN0D00D2L5SA000G005C__00A.OWG

CUP: J41E91000000009 — n. Elab.:
CIG: 3320049F17