


KEY PLAN

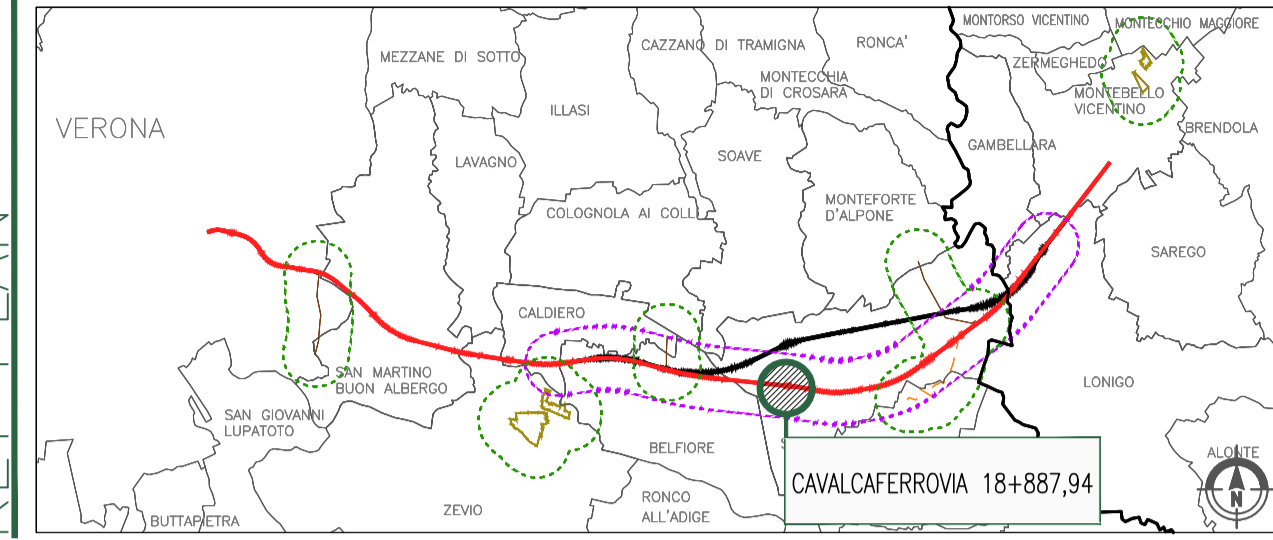

Dati desunti da: IN0D00DI2P7VI060X001B_01A

COMMITTENTE: **RFI** RETE FERROVIARIA ITALIANA GRUPPO FERROVIE DELLO STATO ITALIANO

ALTA SORVEGLIANZA: **ITALFERR** GRUPPO FERROVIE DELLO STATO ITALIANO

GENERAL CONTRACTOR: **Consorzio Iricav Due**

INFRASTRUTTURE FERROVIARIE STRATEGICHE DEFINITE DALLA LEGGE OBIETTIVO N. 443/01

PROGETTO DEFINITIVO

LINEA AV/AC VERONA - PADOVA
SUB TRATTA VERONA - VICENZA
1° SUB LOTTO VERONA - MONTEBELLO VICENTINO

STUDIO DI IMAPTTO AMBIENTALE - OPERE IN VARIANTE
 QUADRO DI RIFERIMENTO PROGETTUALE
 CAVALCAFERROVIA AL km 18+887,94: PLANIMETRIA DI PROGETTO

GENERAL CONTRACTOR: **ITALFERR S.p.A.**

ATi bonifica
 IL PROGETTISTA INTEGRATORE
 Franco Piretti Bocchetto
 iscritto all'Ordine degli Ingegneri della Provincia di Verona
 n. 4084 - Sez. 4
 settore Civile e Ambientale
 Data: Luglio 2015

CONSORZIO IRICAV DUE
 il Direttore
 Data: Luglio 2015

ITALFERR S.p.A.
 Data: Luglio 2015

SCALA: 1:1000

COMMESSA	LOTTO	FASE	ENTE	TIPO DOC.	OPERA/DISCIPLINA	PROGR.	REV.
IN0D	00	D	I2	P7	SA060G	001	A

ATI bonifica

VISTO ATI BONIFICA
 Firma: Ing. F. P. Bocchetto
 Data: Luglio 2015

Progettazione:	Redatto	Data	Verificato	Data	Approvato	Data	Autorizzato
Rev. A	EMISSIONE	M. Casaroli	S. Grimaldi	17/07/2015	P. Palodini	17/07/2015	Ing. F. P. Bocchetto

Data: Luglio 2015

File: IN0D00DI2P7SA060G001A_00A.DWG CUP: J41E9100000009 n. Elab.:
 CIG: 3320049F17

