## SEZIONE TIPO N.15

**SCALA 1:50**

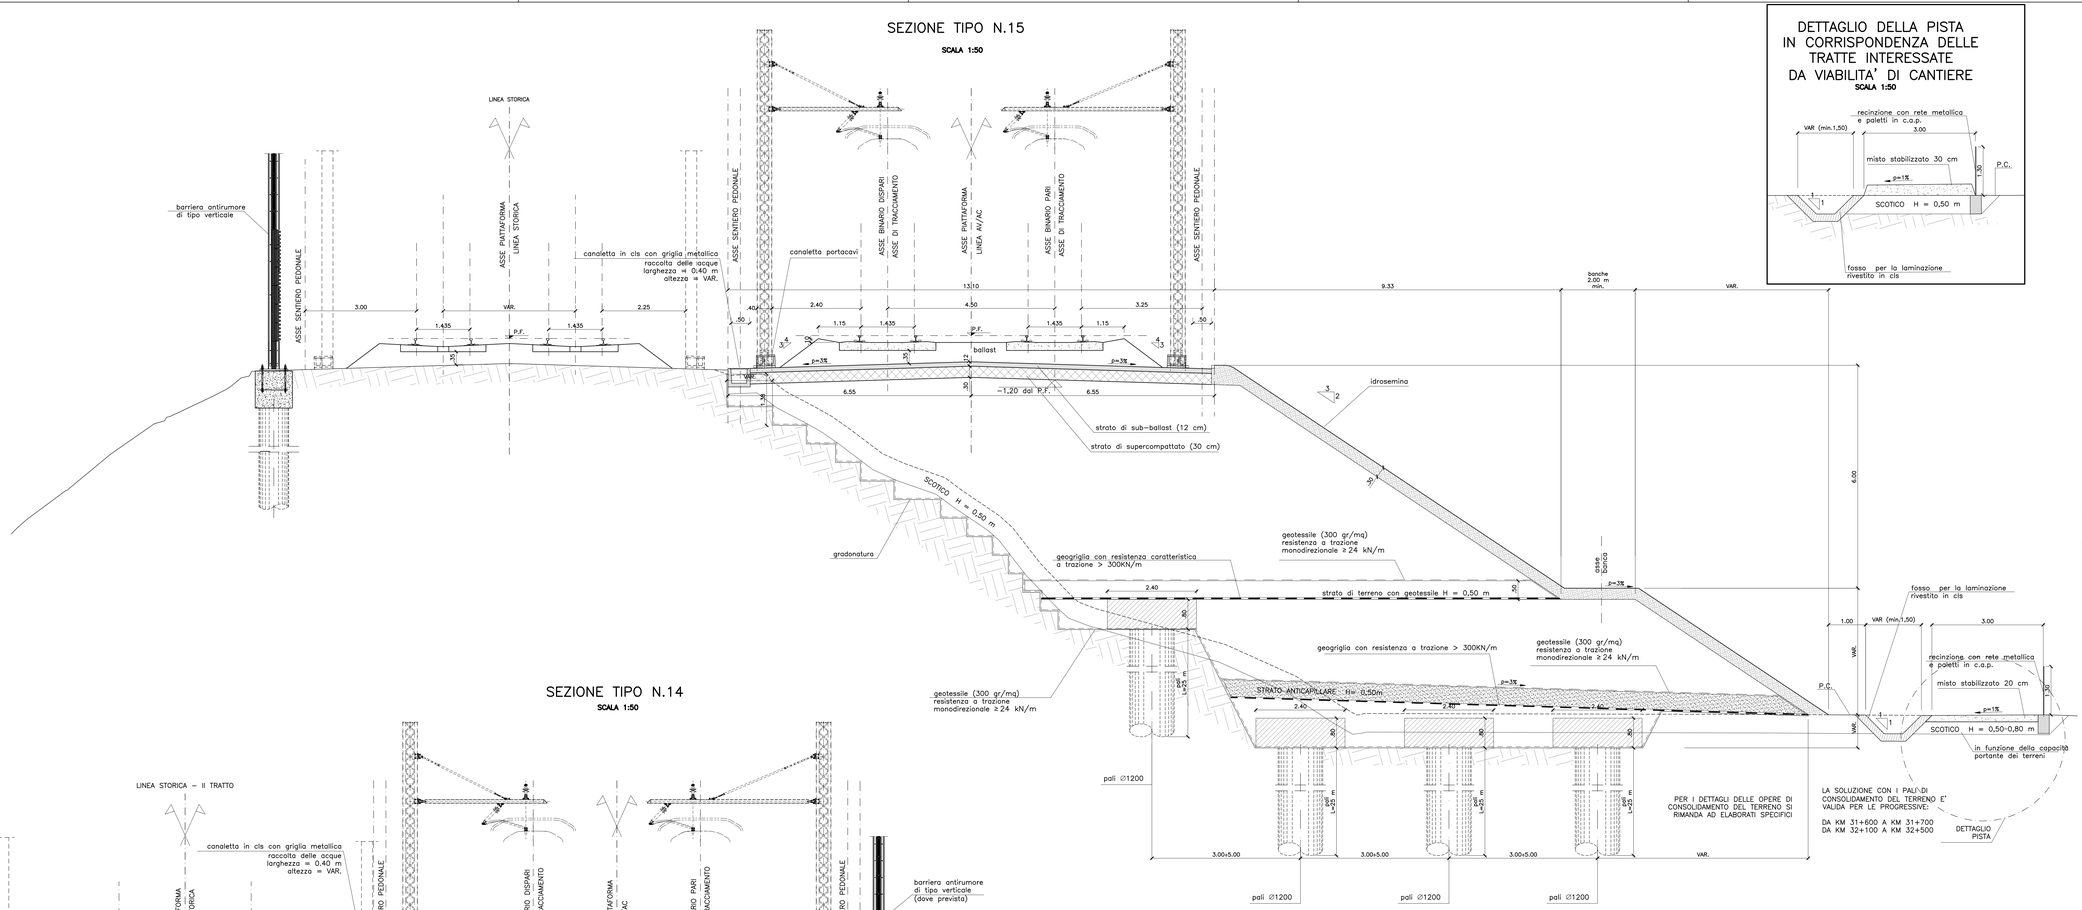


## DETTAGLIO DELLA PISTA IN CORRISPONDENZA DELLE TRATTE INTERESSATE DA VIABILITA' DI CANTIERE

**SCALA 1:50**




## SEZIONE TIPO N.14

**SCALA 1:50**

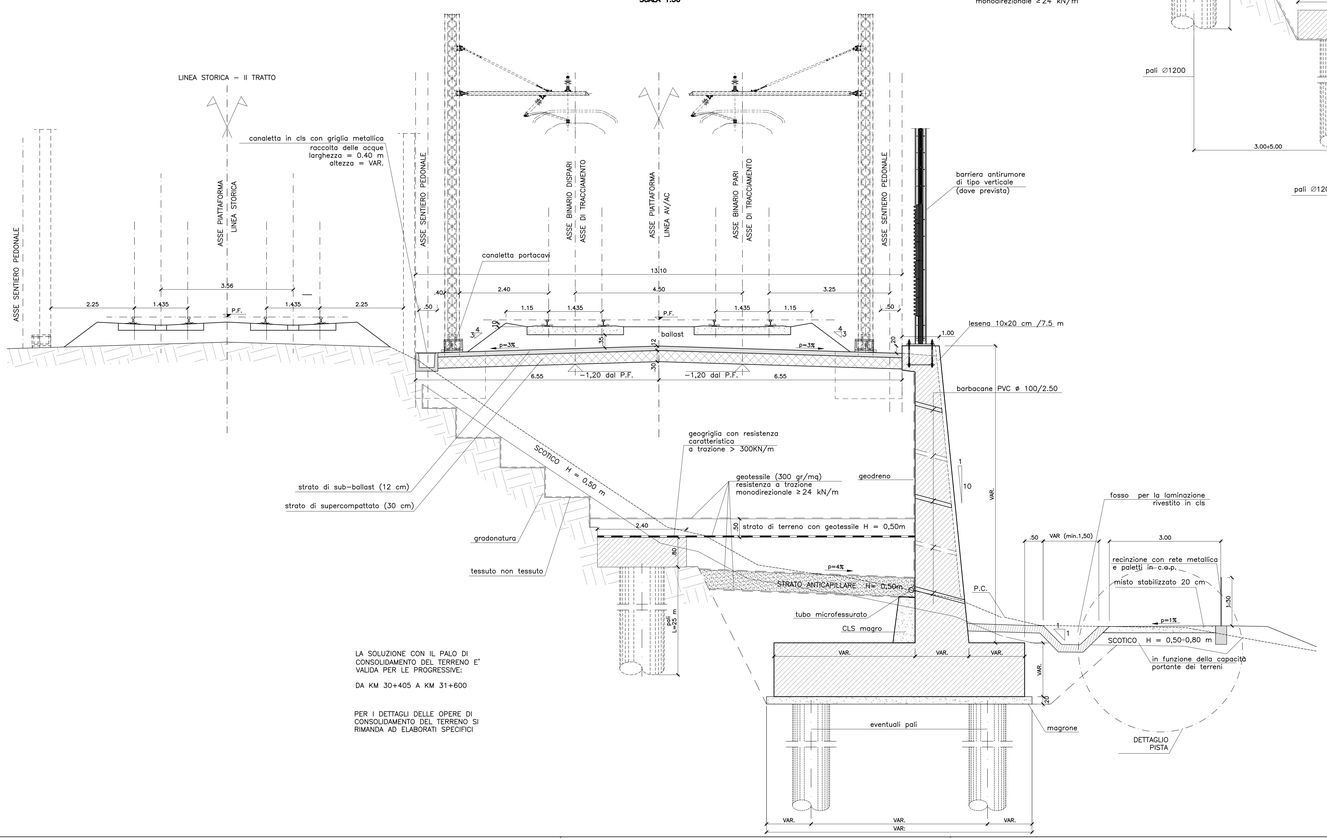


## KEY PLAN

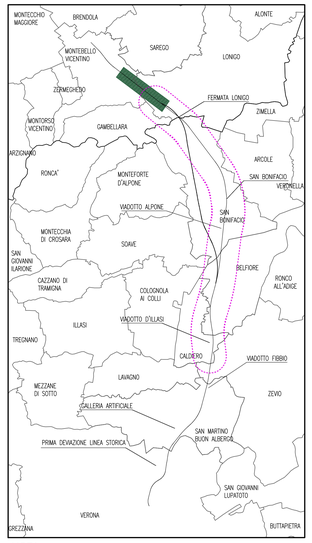


NOTA:
LE SEZIONI TIPOLOGICHE DI CUI AL PRESENTE ELABORATO VANNO LETTE CONTESTUALMENTE ALLE SEZIONI TRASVERSALI CORRENTI RELATIVE ALL'AREA PLANIMETRICA INDIVIDUATA CON UN SIMBOLO GRAFICO NEL QUADRO D'UNIONE DI CUI SOPRA

| SEZIONE N° | DA | A |
|---|---|---|
| SEZIONE TIPO 14 | 27+875<br>29+200 | 27+960<br>31+600 |
| SEZIONE TIPO 15 | 27+475<br>27+960<br>31+600 | 27+875<br>29+200<br>32+525 |

**DISEGNI DI RIFERIMENTO**

| DESCRIZIONE | CODICE |
|---|---|
| – PLANIMETRIE DI PROGETTO | DA: IN0D00DI2L6IF0001001C<br>A: IN0D00DI2L6IF0001020C |

NOTE GENERALI

Dati desunti da: IN0D00DI2WBIF0001008C_00A

COMMITTENTE: RFI RETE FERROVIARIA ITALIANA – GRUPPO FERROVIE DELLO STATO ITALIANE

ALTA SORVEGLIANZA: ITALFERR – GRUPPO FERROVIE DELLO STATO ITALIANE

GENERAL CONTRACTOR: Consorzio Iricav Due

**INFRASTRUTTURE FERROVIARIE STRATEGICHE DEFINITE DALLA LEGGE OBIETTIVO N. 443/01**

**PROGETTO DEFINITIVO**

**LINEA AV/AC VERONA - PADOVA**
**SUB TRATTA VERONA - VICENZA**
**1° SUB LOTTO VERONA - MONTEBELLO VICENTINO**

STUDIO IMPATTO AMBIENTALE - OPERE IN VARIANTE
QUADRO DI RIFERIMENTO PROGETTUALE
SEZIONI TRASVERSALI TIPO TAV. 2/2

| GENERAL CONTRACTOR | | ITALFERR S.p.A. | |
|---|---|---|---|
| ATI bonifica – IL PROGETTISTA INTEGRATORE – Fenice Presto Bocchetto, Società di Ingegneria Integrata Verona, Via Cantore 4 – 37121 Verona – Dott. A. Vallotto, Ord. Ingegneri VR n. 1 | CONSORZIO IRICAV DUE – Il Direttore | | SCALA : 1:50 |
| Data: Luglio 2015 | Data: Luglio 2015 | Data: | |

| COMMESSA | LOTTO | FASE | ENTE | TIPO DOC. | OPERA/DISCIPLINA | PROGR. | REV. |
|---|---|---|---|---|---|---|---|
| IN0D | 00 | D | I2 | MB | SA000G | 002 | B |

ATI bonifica

| VISTO ATI BONIFICA | | |
|---|---|---|
| | Firma | Data |
| | Ing.F.P.Bocchetto | Luglio 2015 |

Progettazione:

| Rev. | Descrizione | Redatto | Data | Verificato | Data | Approvato | Data | Autorizzato |
|---|---|---|---|---|---|---|---|---|
| A | EMISSIONE | F.Luatti | 27/03/2015 | F.D'Angelo | 27/03/2015 | F.Zaccaro | 27/03/2015 | Ing.F.P.Bocchetto |
| B | EMISSIONE | F.Luatti | 07/2015 | F.D'Angelo | 07/2015 | F.Zaccaro | 07/2015 | |

Data: Luglio 2015

| File: IN0D00DI2WBSA000G002B_00A.DWG | CUP: J41E91000000009 | n. Elab.: |
|---|---|---|
| | CIG: 3320049F17 | |