



Sezione tipo - km. 25+225

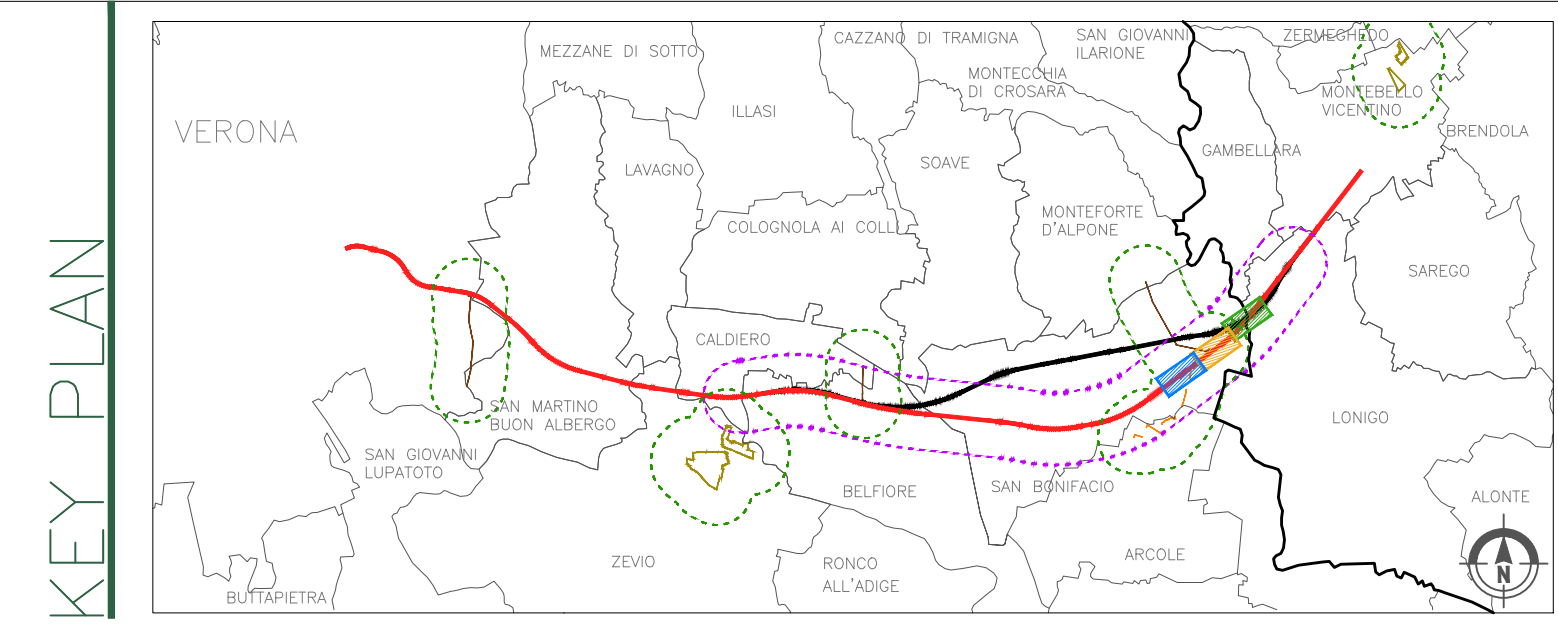


- LEGENDA**
- Fascia arbustiva in ambito agricolo (MIN 3M - MAX 5M)
 - Fascia arboreo - arbustiva in ambito agricolo (MIN 6.5M - MAX 9M)
 - Fascia arboreo - arbustiva igrofila (MIN 6.5M - MAX 9M)
 - Fascia spondale
 - Macchia boscata in ambito ripariale
 - Macchia arbustiva in ambito ripariale
 - Macchia boscata in ambito agricolo
 - Macchia arbustiva in ambito agricolo
 - Macchia arbustiva con nuclei arborei
 - Formazione filari arborei Variante A
 - Formazione filari arborei Variante B
 - Sistemazione aree intercluse Variante A
 - Sistemazione aree intercluse Variante B

Dati desunti da: IN0D00DI2W9IA0000004B_00A

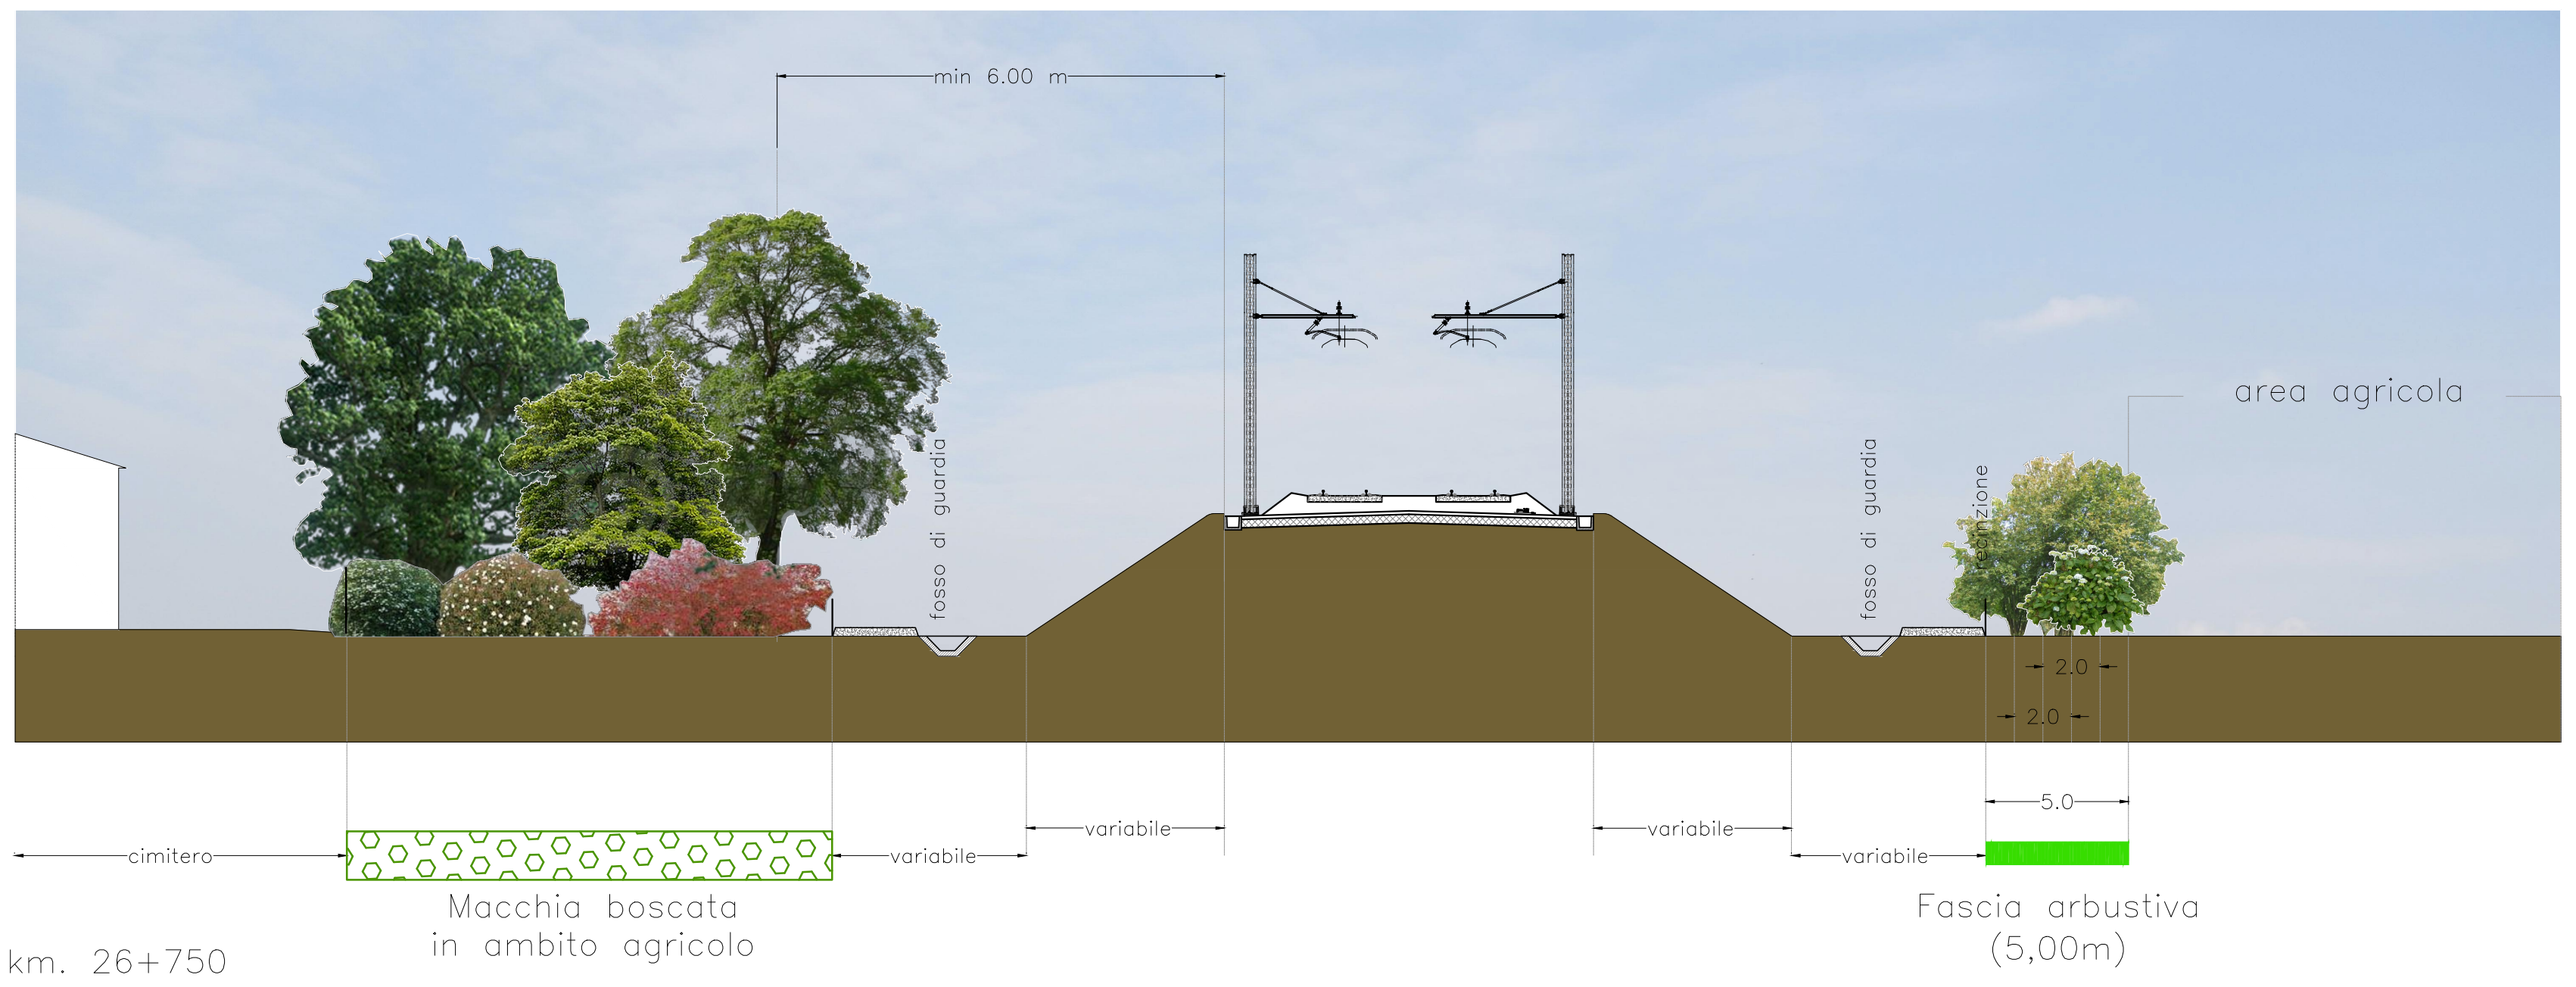

Sezione tipo - km. 26+750

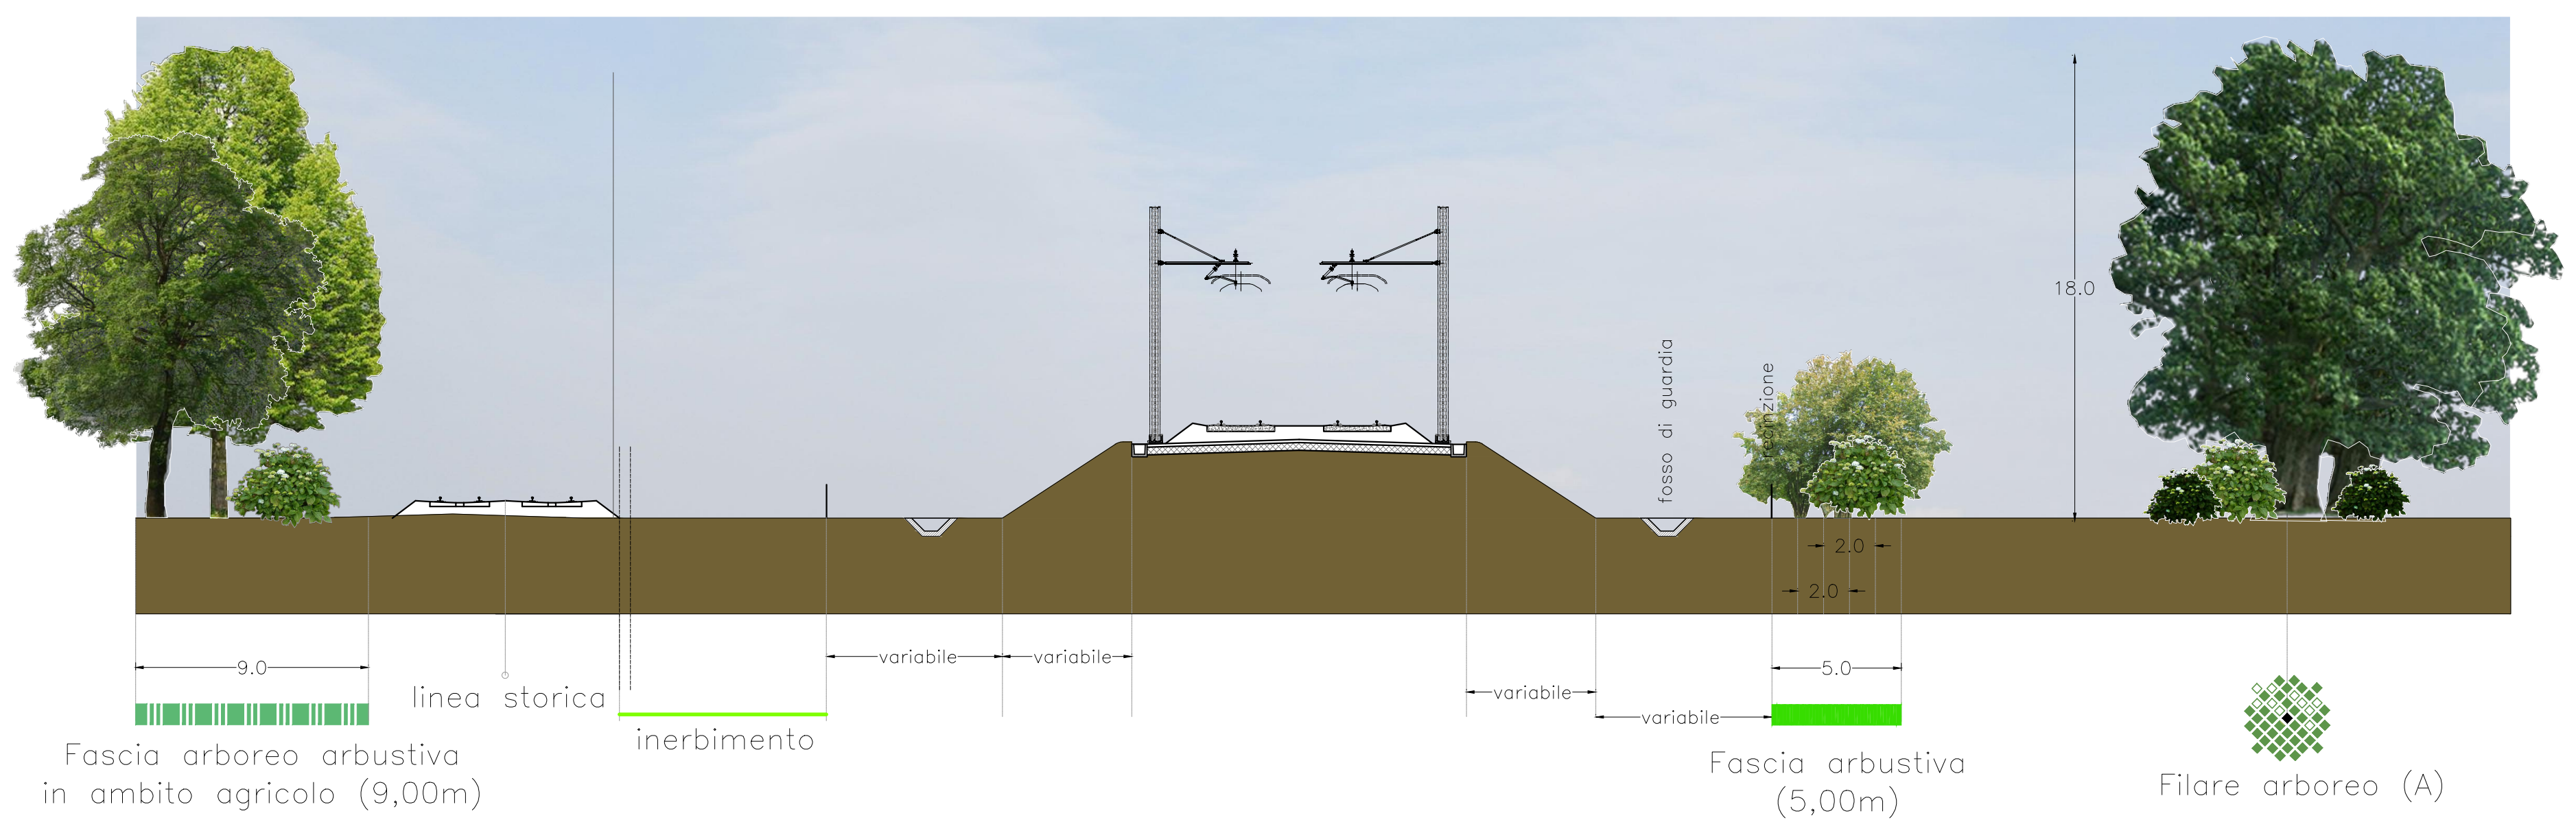

Sezione tipo - km. 27+425

COMMITTENTE: RETE FERROVIARIA ITALIANA GRUPPO FERROVIE DELLO STATO ITALIANE

ALTA SORVEGLIANZA: GRUPPO FERROVIE DELLO STATO ITALIANE

GENERAL CONTRACTOR: Consorzio IricAV Due

INFRASTRUTTURE FERROVIARIE STRATEGICHE DEFINITE DALLA LEGGE OBIETTIVO N. 443/01

PROGETTO DEFINITIVO

LINEA AV/AC VERONA - PADOVA SUB TRATTA VERONA - VICENZA 1° SUB LOTTO VERONA - MONTEBELLO VICENTINO

STUDIO DI IMPATTO AMBIENTALE - OPERE IN VARIANTE QUADRO DI RIFERIMENTO PROGETTUALE OPERE A VERDE - SEZIONE TIPO - TAV.2/2

GENERAL CONTRACTOR		ITALFERR S.p.A.		SCALA: 1:200
ATI bonifica IL PROGETTISTA INTEGRATORE <small>Franco Pireno Rocchetto Uscito all'Ordine degli Ingegneri della Provincia di Roma M.P. 1994 - Soc. A settore Civile e Ambientale</small>	CONSORZIO IRICAV DUE Il Direttore			
Data: Luglio 2015	Data: Luglio 2015	Data:		

COMMESSA	LOTTO	FASE	ENTE	TIPO DOC.	OPERA/DISCIPLINA	PROGR.	REV.
IN0D	00	D	I2	W9	SA000G	002	B

ATI bonifica		Firma		Data	
		Ing. F.P. Bocchetto		Luglio 2015	

Progettazione:	Redatto	Data	Verificato	Data	Approvato	Data	Autorizzato
A Emissione	ing. F. Peronza	10/05/2015	ing. C. Ciano	10/05/2015	ing. F. P. Bocchetto	10/05/2015	Ing. F.P. Bocchetto
B Revisione	ing. F. Peronza	10/05/2015	ing. C. Ciano	10/05/2015	ing. F. P. Bocchetto	10/05/2015	

File: IN0D00DI2W9SA000G001B_00A.DWG CUP: J41E9100000009 n. Etab.:
CIG: 3320049F17