


| CANTIERE | DENOMINAZIONE                   | PROGR.VA | SUPERFICIE | STOCCAGGIO FANGHI | STOCCAGGIO TERRE/VEGETALE | IMPIANTO BETONAGGIO | IMPIANTO PREFABBRICAZIONE | AREA OPERATIVA ANNESSA | STOCCAGGIO MATERIALE |                          |
|----------|---------------------------------|----------|------------|-------------------|---------------------------|---------------------|---------------------------|------------------------|----------------------|--------------------------|
|          |                                 |          |            |                   |                           |                     |                           |                        |                      | LOTTO 1 - 0+000 - 10+045 |
| C.B. 1.1 | Campo Base Verona Est           | 3+750    | 44.490 mq  |                   |                           |                     |                           |                        |                      |                          |
| CA. 1.2  | Cantiere Armamento S. Martino   | 4+300    | 160.340 mq |                   |                           |                     |                           |                        |                      | x                        |
| CT 1     | Cantiere Tecnologico S. Martino | 5+000    | 26.820 mq  |                   |                           |                     |                           |                        |                      | x                        |
| C.O. 1.3 | Cantiere Operativo S. Martino   | 6+700    | 37.330 mq  | x                 | x                         |                     |                           |                        |                      | x                        |
| C.I.1.4  | Cantiere Industriale S. Martino | 6+800    | 35.440 mq  | x                 |                           | x                   |                           | C.O. 1.5               |                      | x                        |
| C.O. 1.6 | Cantiere Operativo Fibbio       | 9+400    | 25.580 mq  | x                 |                           |                     |                           |                        |                      | x                        |

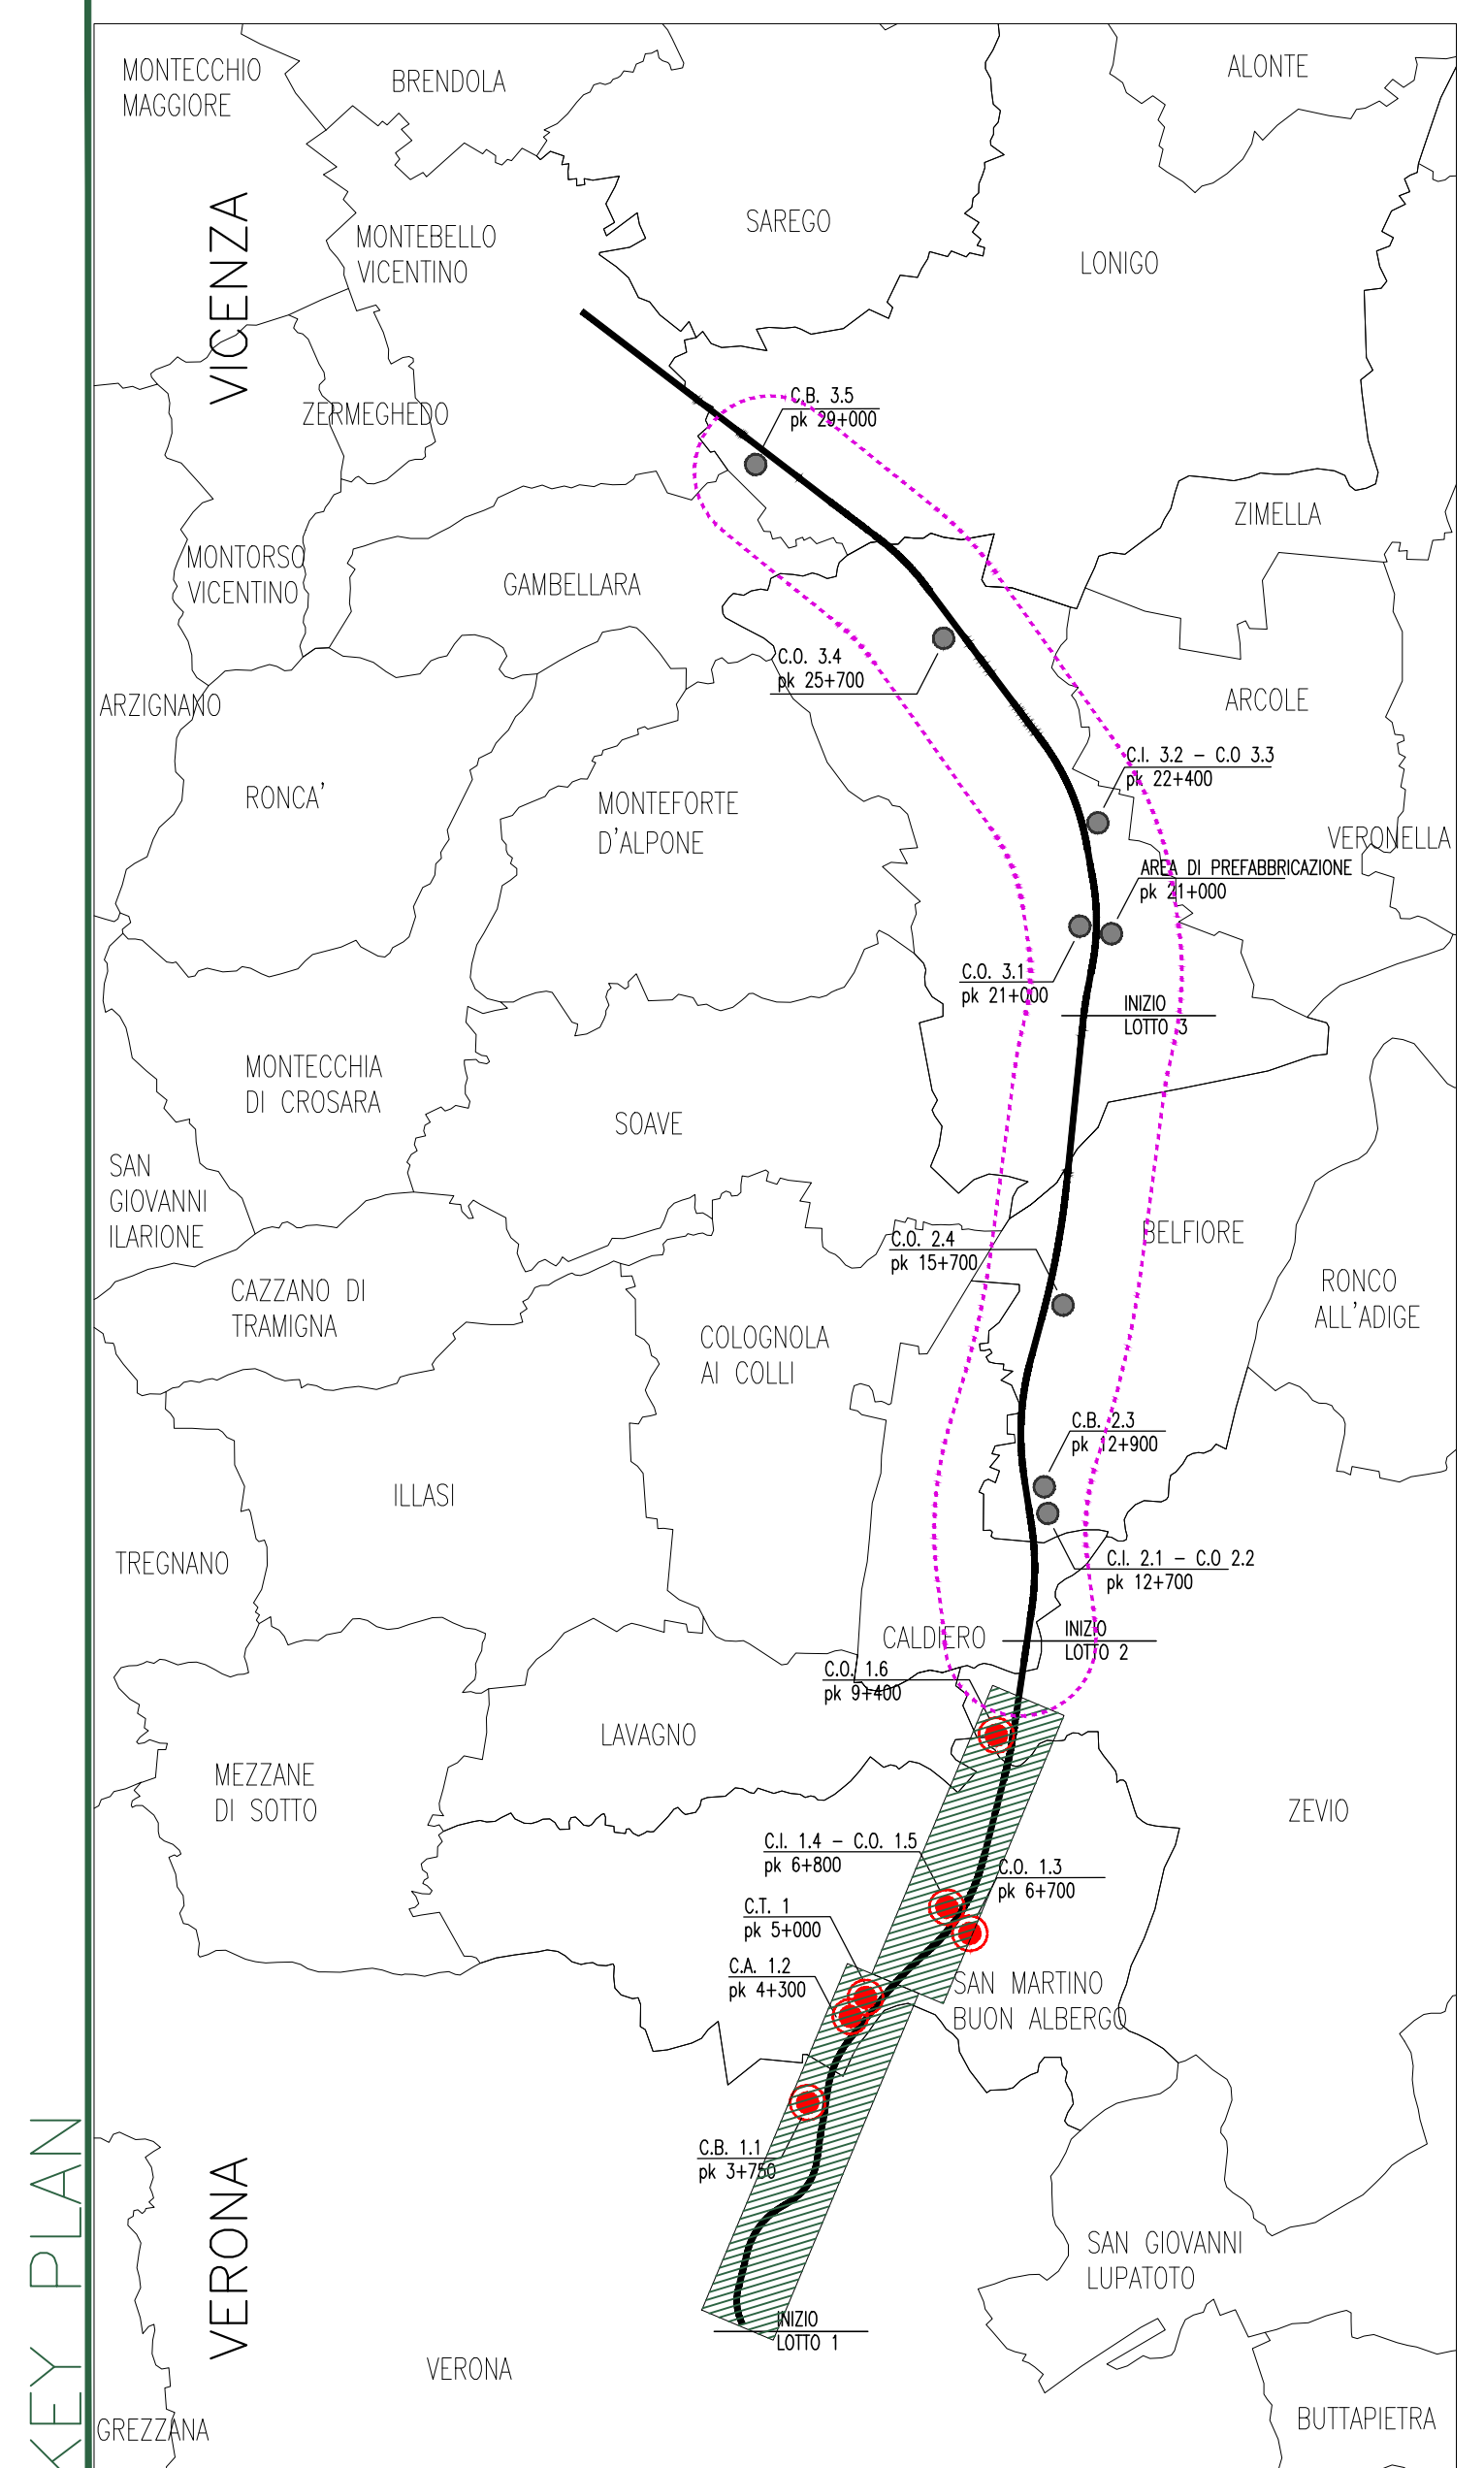

**LEGENDA**

- CANTIERI BASE
- CANTIERI DI ARMAMENTO
- CANTIERI TECNOLOGICI
- CANTIERI INDUSTRIALI - OPERATIVI
- CANTIERI OPERATIVI
- ACCESSO CANTIERE
- NUOVA PISTA DI CANTIERE LUNGOLINEA
- NUOVA PISTA TEMPORANEA DI CANTIERE LUNGOLINEA
- ALLARGAMENTO VARIANTE ESISTENTE
- UTILIZZO VARIANTE ESISTENTE
- UTILIZZO VARIANTE ORDINARIA DOPO INTERVENTI DI PROGETTO
- NUOVA ROTATORIA PER INTERSEZIONE PISTA DI CANTIERE CON VARIANTE ESISTENTE
- TRACCIATO DI PROGETTO ED OPERE CONNESSE

Dati desunti da: INOD00D/2P5CA001001C\_00A

COMMITTENTE: **RFI** RETE FERROVIARIA ITALIANA GRUPPO FERROVIE DELLO STATO ITALIANE

ALTA SOVRIGLIANZA: **ITALFERR** GRUPPO FERROVIE DELLO STATO ITALIANE

GENERAL CONTRACTOR: **Consorzio Iri+V Due**

**INFRASTRUTTURE FERROVIARIE STRATEGICHE DEFINITE DALLA LEGGE OBIETTIVO N. 443/01**

**PROGETTO DEFINITIVO**

**LINEA AVIAC VERONA - PADOVA**  
**SUB TRATTA VERONA - VICENZA**  
**1° SUB LOTTO VERONA - MONTEBELLO VICENTINO**

STUDIO DI IMPATTO AMBIENTALE - OPERE IN VARIANTE  
 QUADRO DI RIFERIMENTO PROGETTUALE  
 PLANIMETRIA AREE DI CANTIERE, PISTA LUNGOLINEA E ACCESSO AI CANTIERI - TAV. 1/3

GENERAL CONTRACTOR: **ITALFERR S.p.A.**

ATI bonifica  
 IL PROGETTO È AUTORE: **ATI bonifica**  
 CONSORZIO IRICAV DUE  
 DATA: Luglio 2015

SCALA: 1:5000

COMMESSA: **INOD 00 D 12 P 5 SA 0 0 1 G 0 0 1 C**

PROG. REV. DATA

**ATI bonifica**

Ing. F.P. Bocchetto

DATA: Luglio 2015

| Rev. | Descrizione                                   | Redatto   | Data     | Verificato   | Data     | Approvato   | Data     | Autore            |
|------|---|-----------|----------|--------------|----------|-------------|----------|-------------------|
| A    | EMMISSIONE                                    | F.Fantini | 10/06/15 | G.Ferravanti | 23/06/15 | M.Siglienti | 13/07/15 | Prof. Ing. Canale |
| B    | REVISIONE                                     | F.Fantini | 06/09/15 | G.Ferravanti | 10/09/15 | M.Siglienti | 12/09/15 |                   |
| C    | REVISIONE PER ELETTRICITÀ (D.L. 18/2/10/2015) | F.Fantini | 09/07/15 | G.Ferravanti | 09/07/15 | M.Siglienti | 11/07/15 |                   |

File: INOD00D/2P5CA001001C\_00A.DWG CLP: J41E9100000009 In. Elm.: 332049F17