

GENERALE

— Confine Comunale — Confine Provinciale

■ Edifici da demolire

CANTIERIZZAZIONE

■ Area Tecnica (A.T.) ■ Cantiere Operativo (C.O.)
 ■ Campo Base (C.B.) ■ Impianti Industriali (C.I.)
 ■ Cantiere Armamento (C.A.)


▬ Nuova pista di cantiere lungineale ○ Utilizzo viabilità ordinaria dopo interventi di progetto
 ▬ Nuova pista temporanea di cantiere lungineale ○ Nuova rotondella per intersezione pista di cantiere con viabilità esistente
 ▬ Allargamento viabilità esistente
 ▬ Utilizzo viabilità ordinaria esistente

TIPOLOGIA INTERVENTI DI MITIGAZIONE

▬ Barriera di cantiere (con funzione antipolvere)
 ▬ Barriera mobile (con funzione antipolvere)
 ▬ Barriera esistente

○ BM-XX XX - N° progressivo per barriera mobile

▬ Dune esterne con funzione di barriere antipolvere
 ▬ Dune interne con funzione di barriere antipolvere

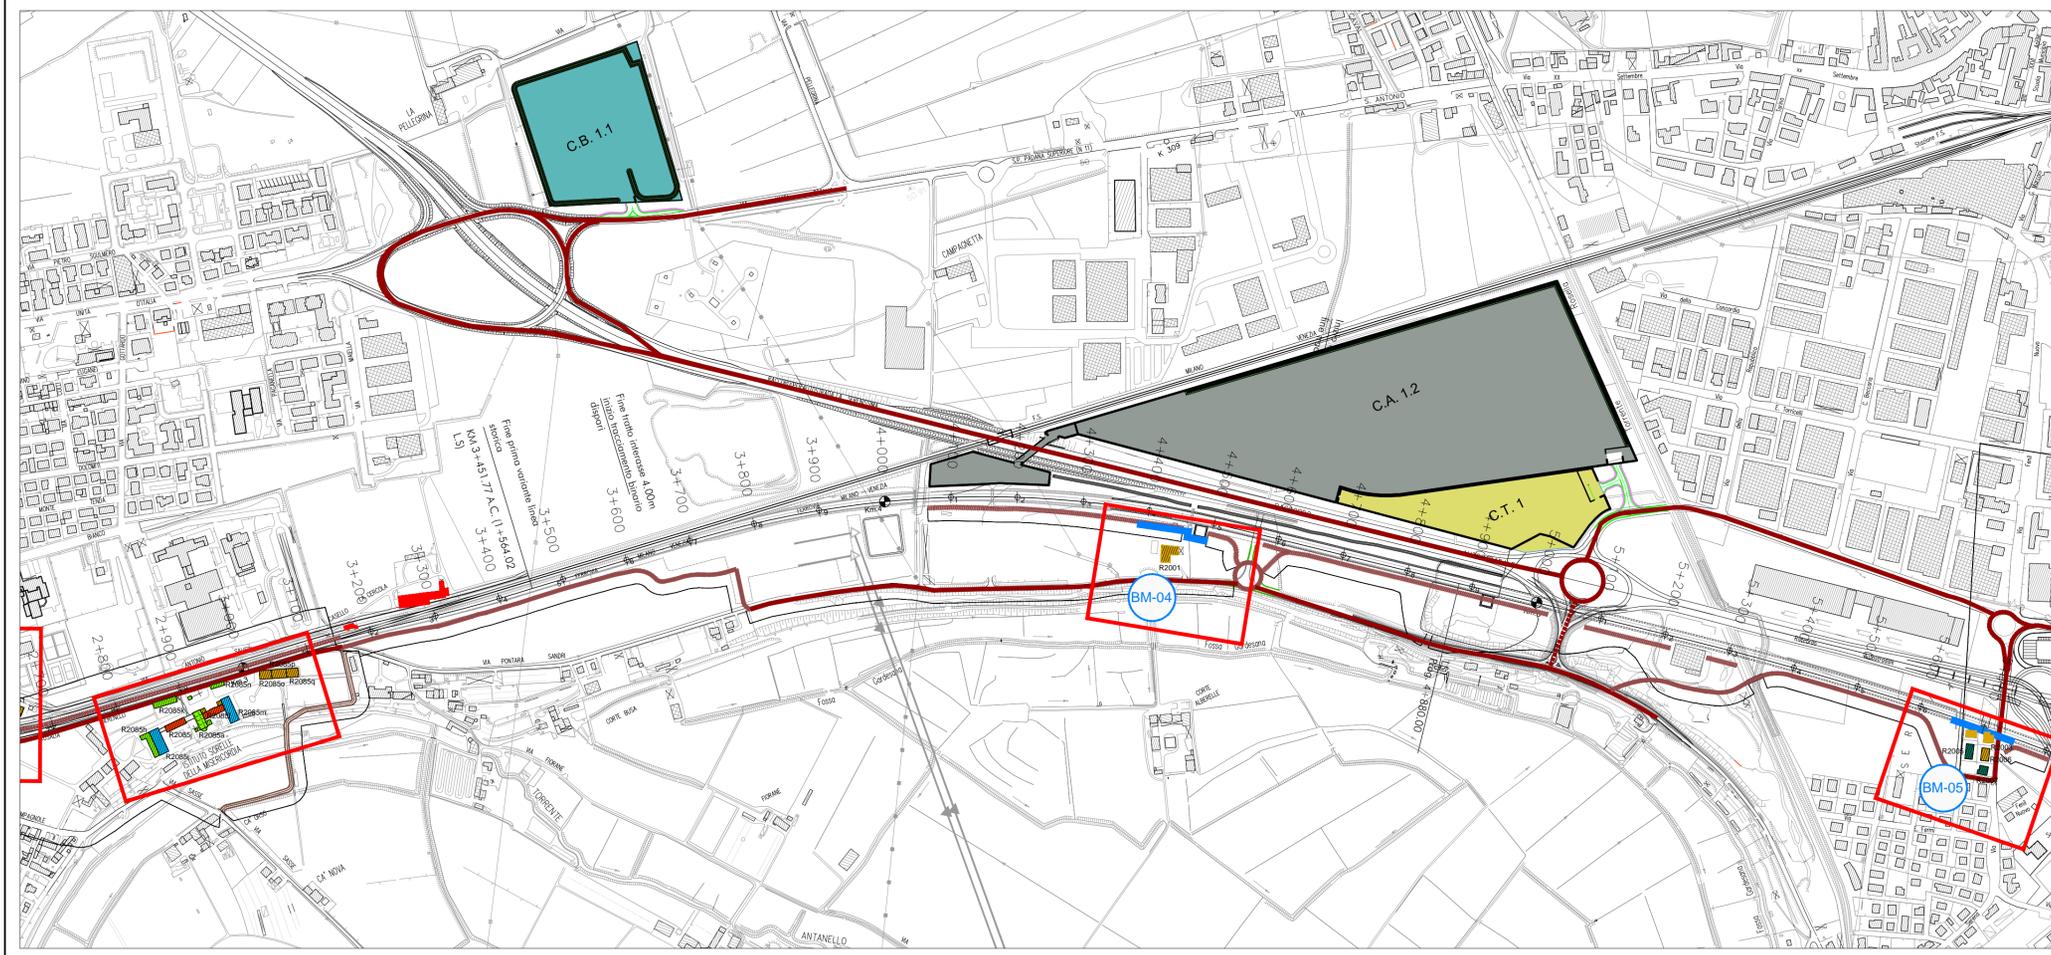

LEGENDA

COMMITTENTE:



ALTA Sorveglianza:



GENERAL CONTRACTOR:



INFRASTRUTTURE FERROVIARIE STRATEGICHE DEFINITE DALLA LEGGE OBIETTIVO N. 443/01

PROGETTO DEFINITIVO

**LINEA AVI/AC VERONA - PADOVA
 SUB TRATTA VERONA - VICENZA
 1° SUB LOTTO VERONA - MONTEBELLO VICENTINO**

STUDIO DI IMPATTO AMBIENTALE - OPERE IN VARIANTE
 QUADRO DI RIFERIMENTO PROGETTUALE
 INTERVENTI DI MITIGAZIONE IN FASE DI CANTIERE - PLANIMETRIA TAV 1/6

GENERAL CONTRACTOR		ITALFERR S.p.A.		SCALA: 1:5000
ATI bonifica	CONSORZIO IRICAV DUE il Direttore	Data:		
IL PROGETTISTA INTEGRATORE	Data: Luglio 2015			

COMMESSA	LOTTO	FASE	ENTE	TIPO DOC.	OPERA/DISCIPLINA	PROGR.	REV.
IND	00	D	I2	P5	SA002G	001	C

ATI bonifica	VISTO ATI BONIFICA	
	Firma Ing. F. P. Bocchetto	Data Luglio 2015

Rev.	Descrizione	Redatto	Data	Verificato	Data	Approvato	Data	Autorizzato
A	EMMISSIONE	Arch. Atale	Maggio 2015	Ing. Serpi	Maggio 2015	Dott. Abrami	Maggio 2015	Ing. F. P. Bocchetto
B	REVISIONI	Arch. Atale	Giugno 2015	Ing. Serpi	Giugno 2015	Dott. Abrami	Giugno 2015	
C	REVISIONE	C. Camilli	07/2015	C. Camilli	07/2015	F.P. Bocchetto	07/2015	

File: IND0012P5SA002G001C_00A.DWG CUP: J41E9100000009 n. Elab.:
 CIG: 3320049F17