

GENERALE

— Confine Comunale — Confine Provinciale

■ Edifici da demolire

CANTIERIZZAZIONE

■ Area Tecnica (A.T.) ■ Cantiere Operativo (C.O.)
 ■ Campo Base (C.B.) ■ Impianti Industriali (C.I.)
 ■ Cantiere Armamento (C.A.)


▬ Nuova pista di cantiere lunghinea ○ Utilizzo viabilità ordinaria dopo interventi di progetto
 ▬ Nuova pista temporanea di cantiere lunghinea ○ Nuova rotondina per intersezione pista di cantiere con viabilità esistente
 ▬ Allargamento viabilità esistente
 ▬ Utilizzo viabilità ordinaria esistente

TIPOLOGIA INTERVENTI DI MITIGAZIONE

▬ Barriera di cantiere (con funzione antipolvere)
 ▬ Barriera mobile (con funzione antipolvere)
 ▬ Barriera esistente

○ BM-XX XX- N° progressivo per barriera mobile

▬ Dune esterne con funzione di barriere antipolvere
 ▬ Dune interne con funzione di barriere antipolvere

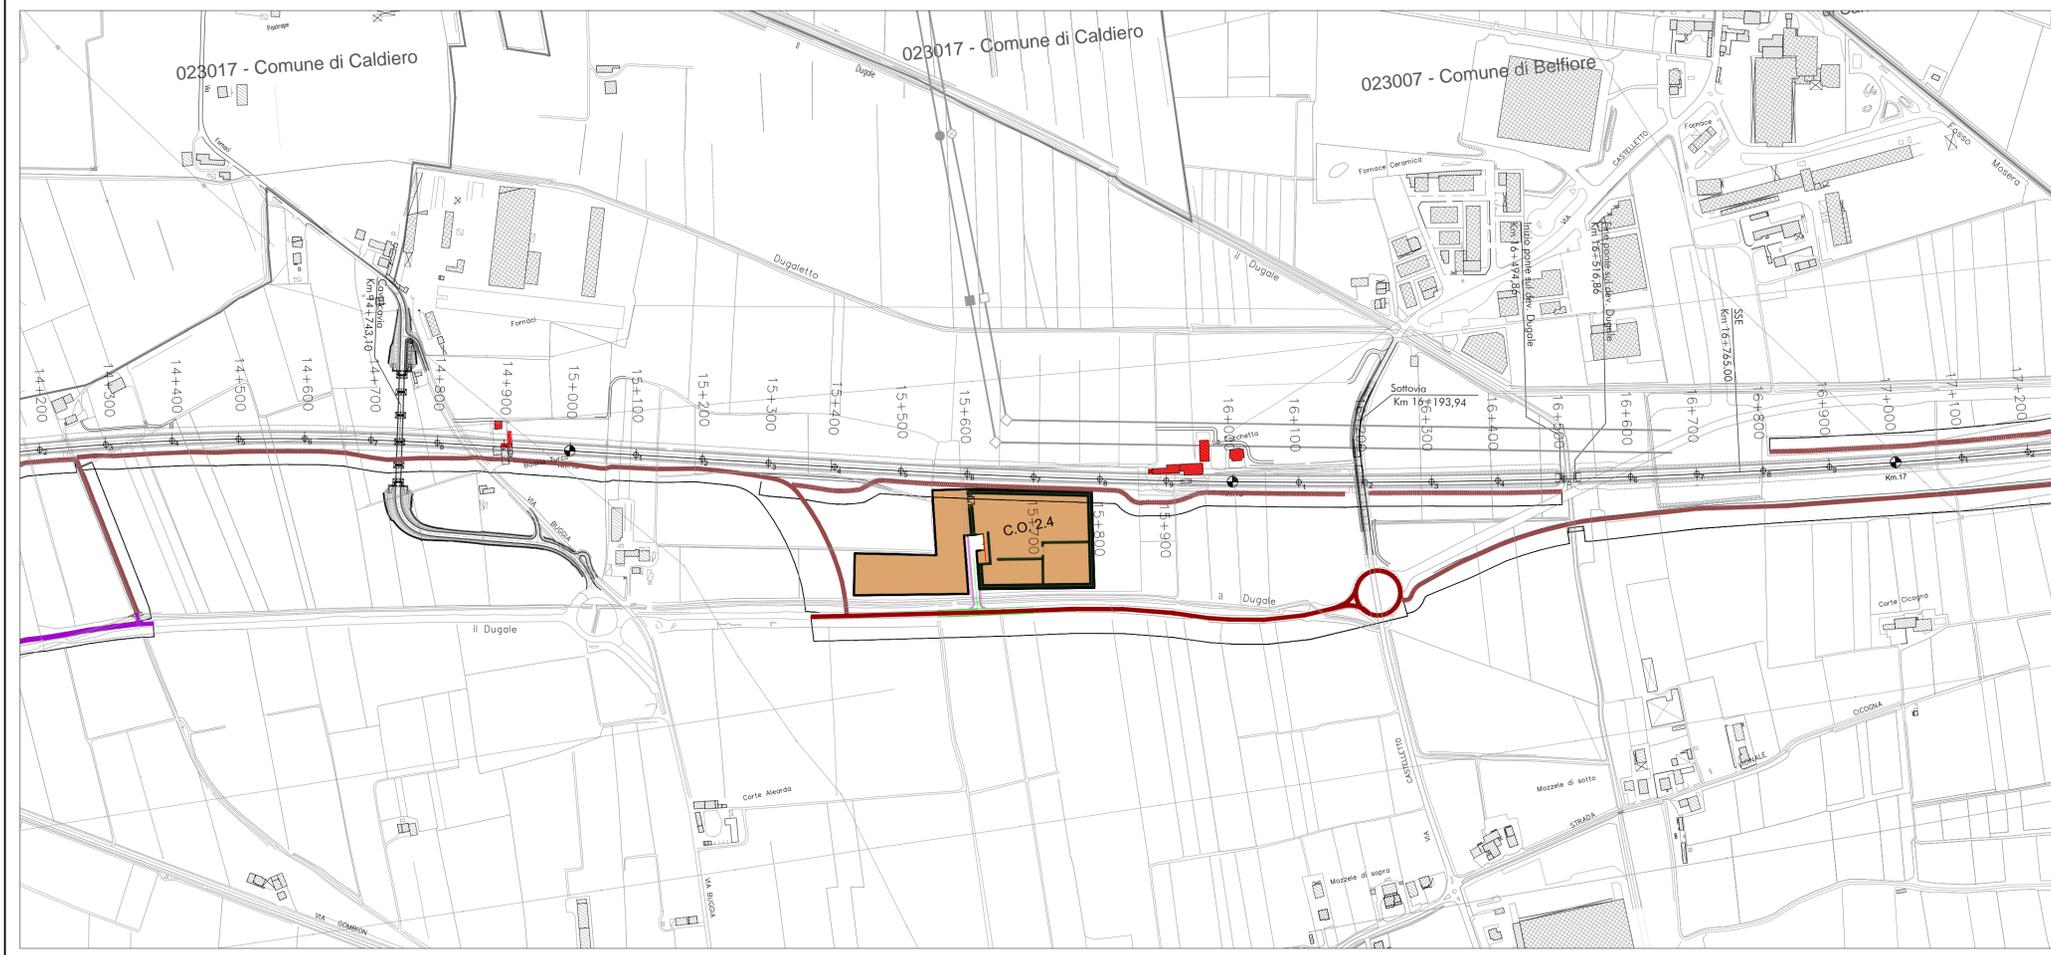

LEGENDA

COMMITTENTE:
RFI
 RETE FERROVIARIA ITALIANA
 GRUPPO FERROVIE DELLO STATO ITALIANE

ALTA Sorveglianza:
ITALFERR
 GRUPPO FERROVIE DELLO STATO ITALIANE

GENERAL CONTRACTOR:
 Consorzio IricAV Due

INFRASTRUTTURE FERROVIARIE STRATEGICHE DEFINITE DALLA LEGGE OBIETTIVO N. 443/01

PROGETTO DEFINITIVO
LINEA AV/AC VERONA - PADOVA
SUB TRATTA VERONA - VICENZA
1° SUB LOTTO VERONA - MONTEBELLO VICENTINO

STUDIO DI IMPATTO AMBIENTALE - OPERE IN VARIANTE
QUADRO DI RIFERIMENTO PROGETTUALE
INTERVENTI DI MITIGAZIONE IN FASE DI CANTIERE - PLANIMETRIA TAV 3/6

GENERAL CONTRACTOR		ITALFERR S.p.A.		SCALA: 1:5000
ATI bonifica		CONSORZIO IRICAV DUE Il Direttore		
IL PROGETTISTA INTEGRATORE		Data: Luglio 2015		
Franco Pina Bocchetto scrittore/architetto degli interventi edili Piazzetta di Roma 44121 - 46044 - S.p.A. Sede e Direzione Ambientale Data: Luglio 2015		Data: Luglio 2015		

COMMESSA	LOTTO	FASE	ENTE	TIPO DOC.	OPERA/DISCIPLINA	PROGR.	REV.
IND	00	D	I2	P5	SA002G	003	C

ATI bonifica		VISTO ATI BONIFICA	
Firma Ing. F. P. Bocchetto		Data Luglio 2015	

Rev.	Descrizione	Redatto	Data	Verificato	Data	Approvato	Data	Autorizzato
A	EMISSIONE	Arch. Atale	Maggio 2015	Ing. Serpi	Maggio 2015	Dott. Abrami	Maggio 2015	
B	REVISIONE	Arch. Atale	Giugno 2015	Ing. Serpi	Giugno 2015	Dott. Abrami	Giugno 2015	
C	REVISIONE	C. Amati	07/2015	C. Caminiti	07/2015	F.P. Bocchetto	07/2015	

File: IND0012P5SA002G003C_00A.DWG CUP: J41E9100000009 n. Elab.:
 CIG: 3320049F17