



KEY PLAN

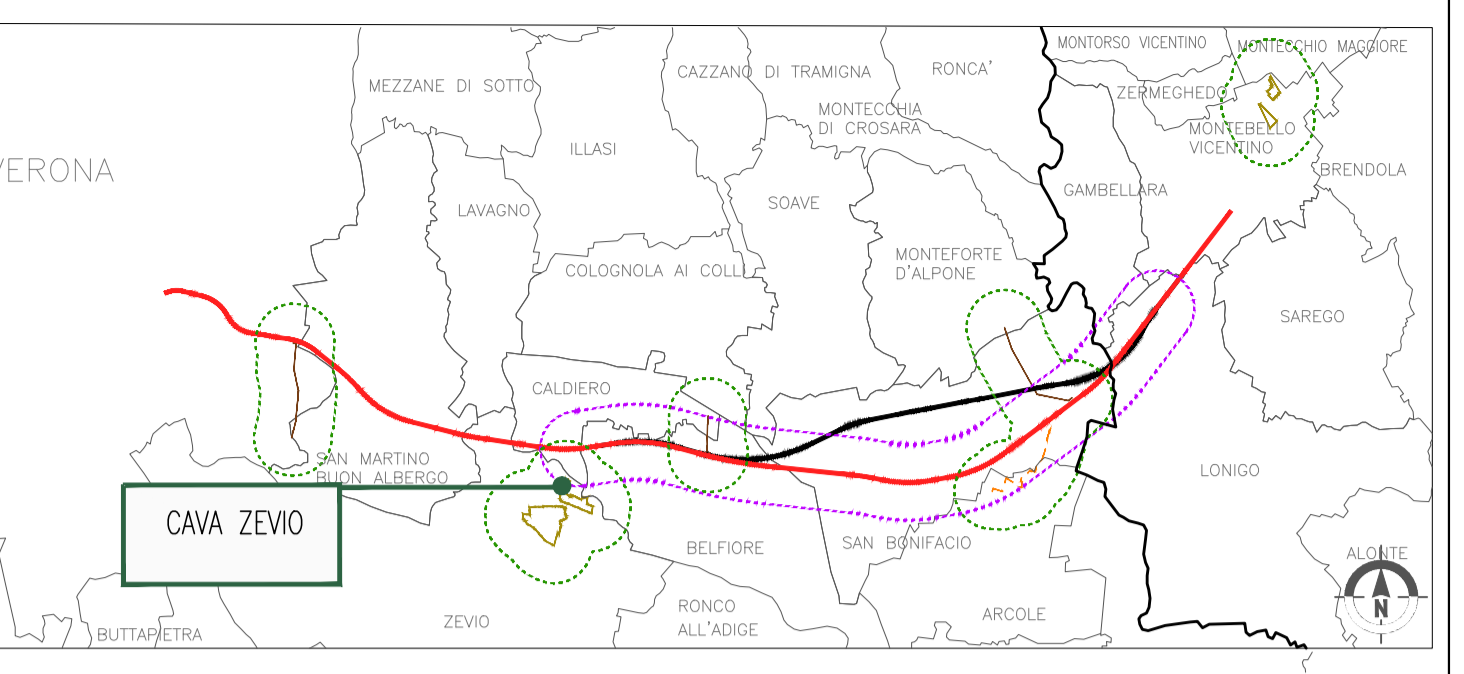

- Legenda**
- Area di cava
  - Nuova pista cantiere/pista lugo linea
  - Allargamento viabilità esistente
  - Utilizzo viabilità ordinaria

COMMITTENTE:  **RFI**  
RETE FERROVIARIA ITALIANA  
GRUPPO FERROVIE DELLO STATO ITALIANE

ALTA SORVEGLIANZA:  **ITALFERR**  
GRUPPO FERROVIE DELLO STATO ITALIANE

GENERAL CONTRACTOR:  **Consorzio IricAV Due**

**INFRASTRUTTURE FERROVIARIE STRATEGICHE DEFINITE DALLA LEGGE OBIETTIVO N. 443/01**

**PROGETTO DEFINITIVO**  
**LINEA AV/AC VERONA - PADOVA**  
**SUB TRATTA VERONA - VICENZA**  
**1° SUB LOTTO VERONA - MONTEBELLO VICENTINO**

**STUDIO DI IMPATTO AMBIENTALE - OPERE IN VARIANTE**  
**QUADRO DI RIFERIMENTO PROGETTUALE**  
**CAVA ZEVI0 - INQUADRAMENTO VIABILISTICO**

GENERAL CONTRACTOR		ITALFERR S.p.A.		SCALA : 1:10.000
<b>ATI bonifica</b> IL PROGETTISTA INTEGRATORE <small>Franco Perali Bocchetto          Istituto di Scienze e Tecnologie          Provincia di Roma          Via Salaria 100 - Cas. A          settore Civ. e Ambientale</small>		CONSORZIO IRICAV DUE il Direttore Data: Luglio 2015		

COMMESSA	LOTTO	FASE	ENTE	TIPO DOC.	OPERA/DISCIPLINA	PROGR.	REV.
IN0D	00	D	I2	P4	SA000G	014	B

<b>ATI bonifica</b>		Firma		Data		
		Ing. F.P. Bocchetto		Luglio 2015		
Progettazione:						
Rev.	Descrizione	Redatto	Data	Verificato	Data	Approvato
A	EMISSIONE	M. Cosarò	10/06/2015	R. Tommasi	10/06/2015	M. Saggiotto
B	REVISIONE	M. Cosarò	Luglio 2015	R. Tommasi	Luglio 2015	M. Saggiotto
Data: Luglio 2015						

File: IN0D00I2P4SA00G014B\_00A.DWG CUP: J41E9100000009 n. Etab.:  
CIG: 3320049F17

