


KEY PLAN

LEGENDA

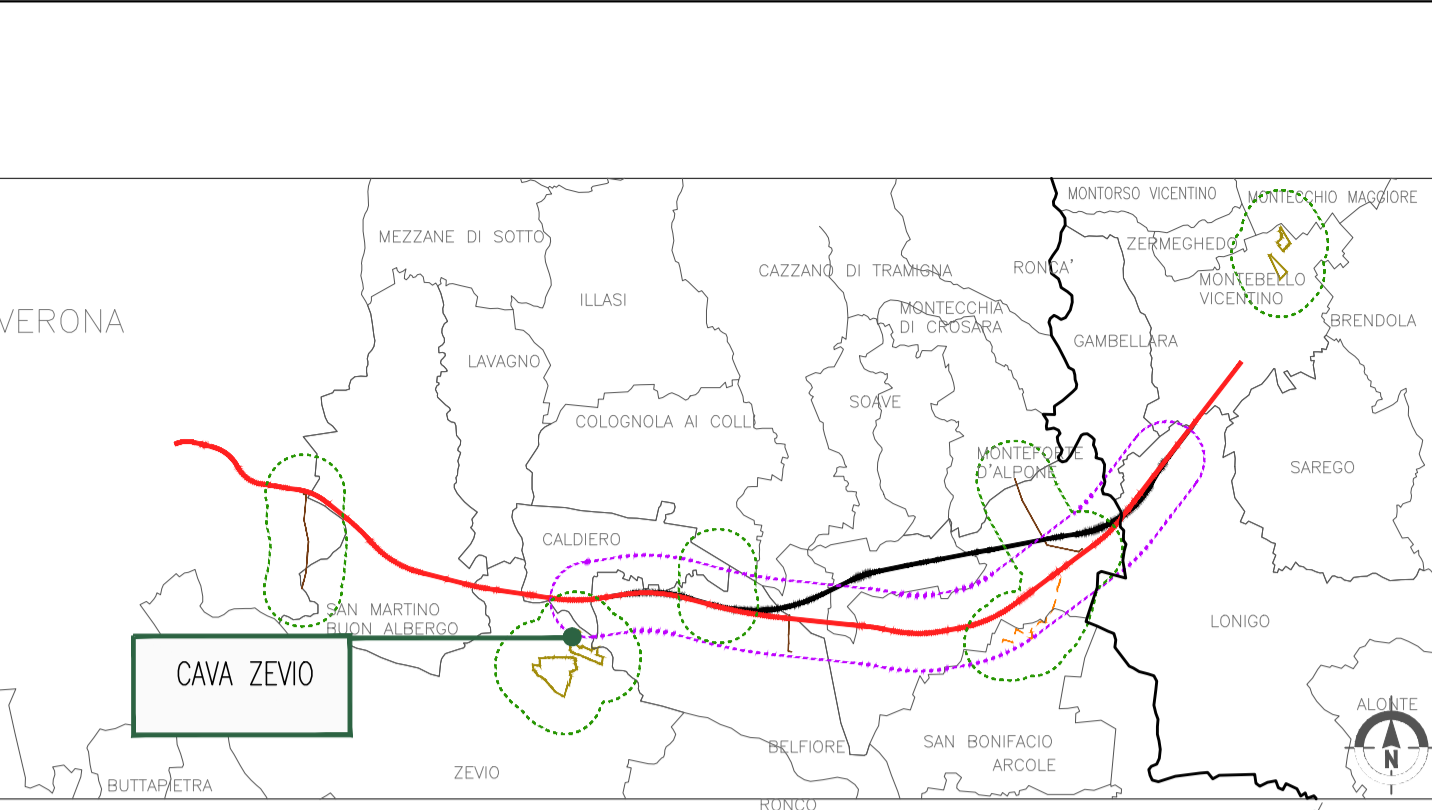

- Legenda**
- Limite area di cava
 - Traccia sezione
 - Traliccio rete elettrica alta tensione

COMMITTENTE: **RFI**
RETE FERROVIARIA ITALIANA
GRUPPO FERROVIE DELLO STATO ITALIANE

ALTA SORVEGLIANZA: **ITALFERR**
GRUPPO FERROVIE DELLO STATO ITALIANE

GENERAL CONTRACTOR: **Consorzio Iricav Due**

INFRASTRUTTURE FERROVIARIE STRATEGICHE DEFINITE DALLA LEGGE OBIETTIVO N. 443/01

PROGETTO DEFINITIVO
LINEA AV/AC VERONA - PADOVA
SUB TRATTA VERONA - VICENZA
1° SUB LOTTO VERONA - MONTEBELLO VICENTINO

STUDIO DI IMPATTO AMBIENTALE - OPERE IN VARIANTE
QUADRO DI RIFERIMENTO PROGETTUALE
CAVA ZEVI - PLANIMETRIA STATO DI FATTO

GENERAL CONTRACTOR		ITALFERR S.p.A.	
CONSORZIO IIRICAV DUE Il Direttore			
ATI bonifica IL PROGETTISTA INTEGRATORE <small>Franco Piero Bocchetto scritto all'Ordine degli Ingegneri della Provincia di Roma - Sez. A. settori Civile e Ambientale</small> Data: Luglio 2015		SCALA : 1:2.000	

COMMESSA	LOTTO	FASE	ENTE	TIPO DOC.	OPERA/DISCIPLINA	PROGR.	REV.
I N 0 D	0 0	D 1 2	P 6	S A 0 0 0 G	0 1 3	B	

ATI bonifica		VISTO ATI BONIFICA						
		Firma Ing. F.P. Bocchetto	Data Luglio 2015					
Progettazione:		Redatto	Data	Verificato	Data	Approvato	Data	Autorizzato
A	EMISSIONE	M. Casarulo	10/06/2015	R. Tommaselli	10/06/2015	M. Saggiotto	10/06/2015	Prof. Ing. Canale
B	REVISIONE	M. Casarulo	Luglio 2015	R. Tommaselli	Luglio 2015	M. Saggiotto	Luglio 2015	
								Data: Luglio 2015

File: I\N0D002P6SA000G013B_00A.DWG CUP: J41E9100000009 n. Elab.:
CIG: 3320049F17