


KEY PLAN
LEGENDA

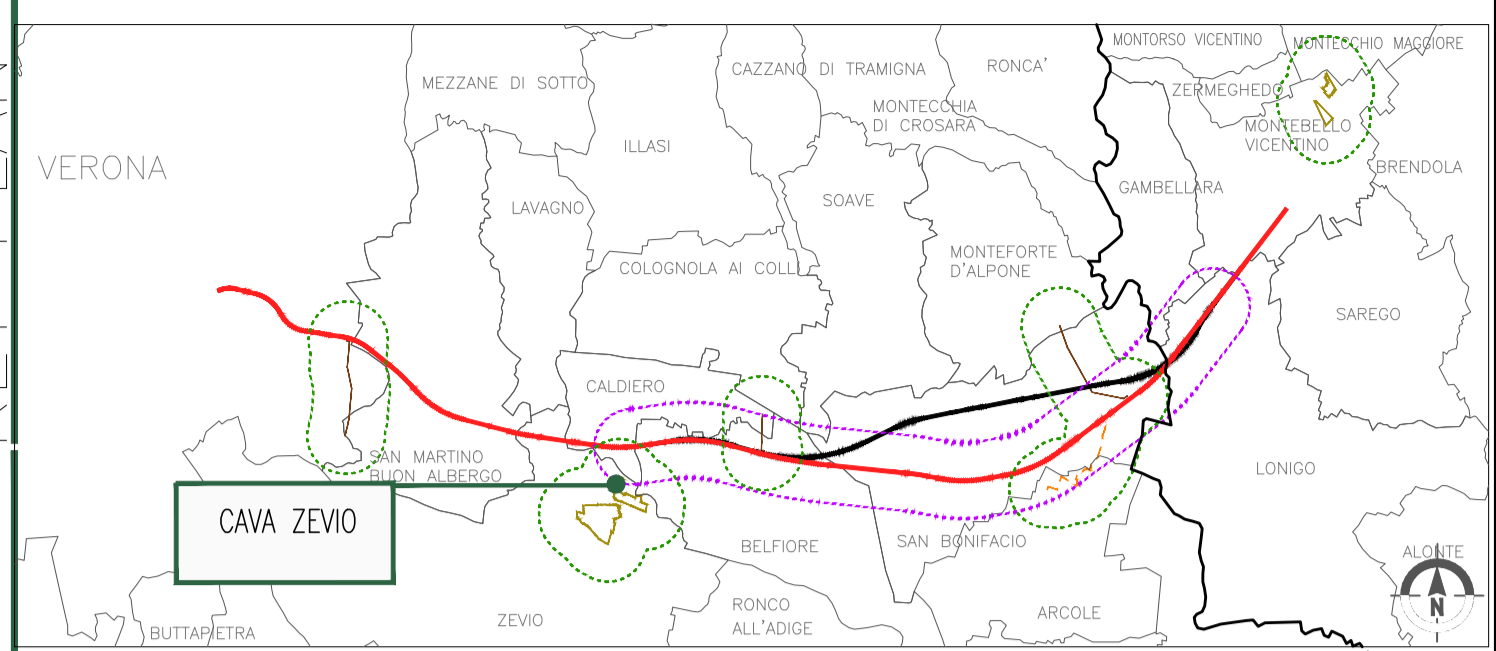

- Legenda**
- Limite area di cava
 - Recinzione
 - Traccia sezione
 - Trailiccio alta tensione e relativa fascia rispetto

COMMITTENTE:

RFI
RETE FERROVIARIA ITALIANA
GRUPPO FERROVIE DELLO STATO ITALIANE

ALTA SORVEGLIANZA:

ITALFERR
GRUPPO FERROVIE DELLO STATO ITALIANE

GENERAL CONTRACTOR:

Consorzio IricAV Due

INFRASTRUTTURE FERROVIARIE STRATEGICHE DEFINITE DALLA LEGGE OBIETTIVO N. 443/01

PROGETTO DEFINITIVO
LINEA AV/AC VERONA - PADOVA
SUB TRATTA VERONA - VICENZA
1° SUB LOTTO VERONA - MONTEBELLO VICENTINO

STUDIO DI IMPATTO AMBIENTALE - OPERE IN VARIANTE
QUADRO DI RIFERIMENTO PROGETTUALE
CAVA ZEVI0 - PLANIMETRIA PROGETTO

GENERAL CONTRACTOR CONSORZIO IRICAV DUE Il Direttore	ITALFERR S.p.A.	SCALA : 1:2.000
ATI bonifica IL PROGETTISTA INTEGRATORE <small>Franco Pirella Bocchetto iscritto all'Ordine degli Ingegneri della Provincia di Roma all' n° 8664 - Sez. A settore Civile e Ambientale</small> Data: Luglio 2015		

COMMESSA	LOTTO	FASE	ENTE	TIPO DOC.	OPERA/DISCIPLINA	PROGR.	REV.
IN0D	00	D	I2	P6	SA000G	015	B

ATI bonifica		VISTO ATI BONIFICA					
		Firma Ing. F. P. Bocchetto			Data Luglio 2015		
Progettazione:							
Rev.	Descrizione	Redatto	Data	Verificato	Data	Approvato	Data
A	EMISIONE	M. Colasurdo	10/06/2015	R. Tommasi	10/06/2015	M. Saggiello	10/06/2015
B	REVISIONE	M. Colasurdo	Luglio 2015	R. Tommasi	Luglio 2015	M. Saggiello	Luglio 2015
Data: Luglio 2015							

File: IN0D00D12P6SA000G015B_00a.DWG CUP: J41E9100000009 n. Elab.:
CIG: 3320049F17