Area Terreno Vegetale: 183,59 mq
Area materiale inerte: 1.330,23 mq

SEZIONE 1

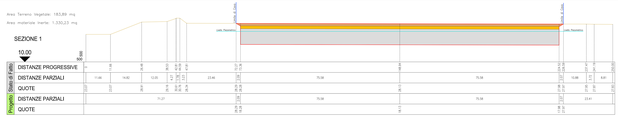

Area Terreno Vegetale: 188,94 mq
Area materiale inerte: 1.355,54 mq

SEZIONE 2

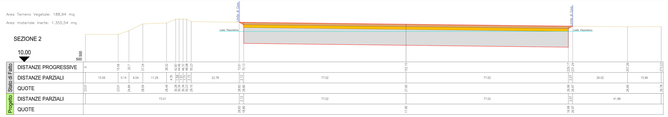

Area Terreno Vegetale: 215,74 mq
Area materiale inerte: 2211,67 mq

SEZIONE 3

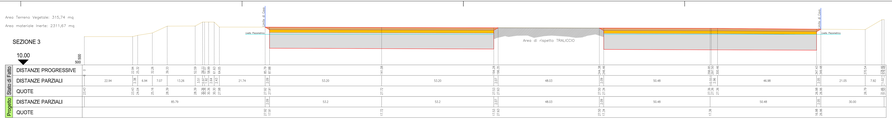

Area Terreno Vegetale: 245,69 mq
Area materiale inerte: 1.778,98 mq

SEZIONE 4

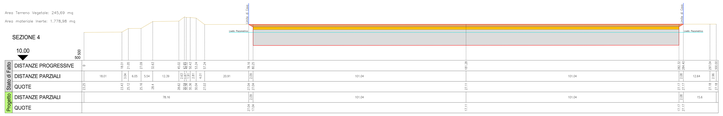

Area Terreno Vegetale: 190,98 mq
Area materiale inerte: 1382,25 mq

SEZIONE 5

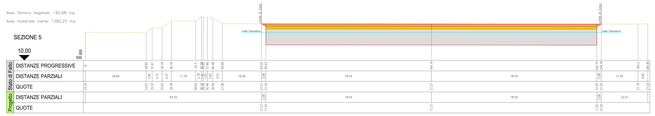

Area Terreno Vegetale: 215,28 mq
Area materiale inerte: 1560,46 mq

SEZIONE 6

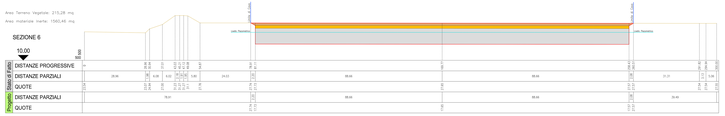

Area Terreno Vegetale: 553,98 mq
Area materiale inerte: 4029,85 mq

SEZIONE 7

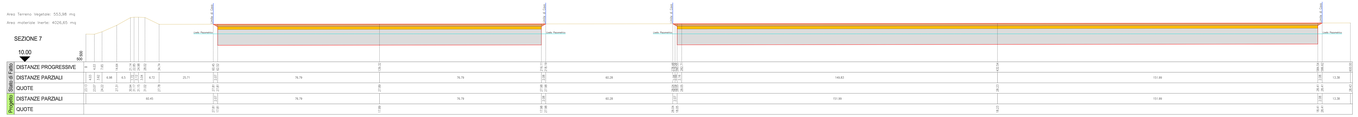

Area Terreno Vegetale: 486,27 mq
Area materiale inerte: 3594,72 mq

SEZIONE 8

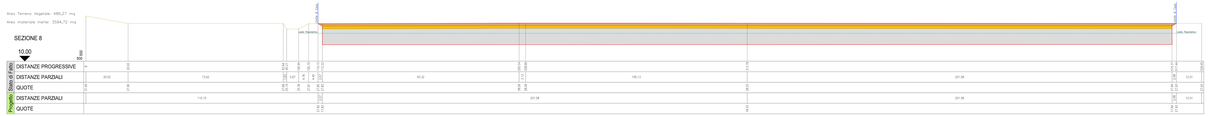

Area Terreno Vegetale: 97,27 mq
Area materiale inerte: 767,04 mq

SEZIONE 9

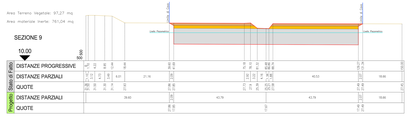

Area Terreno Vegetale: 124,98 mq
Area materiale inerte: 960,32 mq

SEZIONE 10

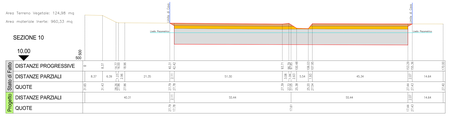

Area Terreno Vegetale: 122,83 mq
Area materiale inerte: 949,82 mq

SEZIONE 11

Area Terreno Vegetale: 1052,06 mq
Area materiale inerte: 7836,78 mq

SEZIONE 12

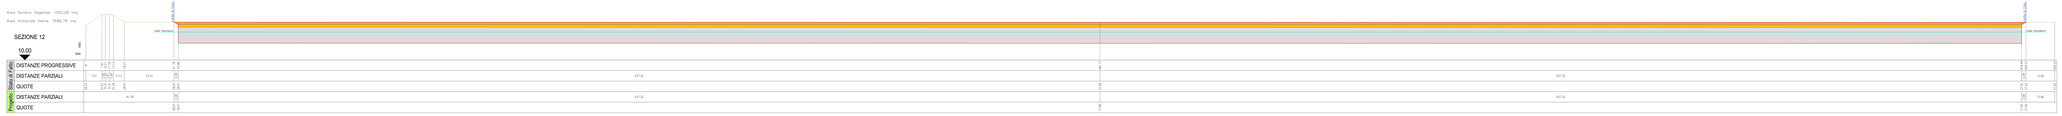

Legenda

- Terreno di scotico
- Sabbie
- Ghiaie

COMMITTENTE:

RFI RETE FERROVIARIA ITALIANA
DIRIGENTE CENTRALE DELLE STATI ITALIANE

ALTA SORVEGLIANZA:

GENERAL CONTRACTOR:

Consorzio Iricav Due

INFRASTRUTTURE FERROVIARIE STRATEGICHE DEFINITE DALLA LEGGE OBIETTIVO N. 443/01

PROGETTO DEFINITIVO

LINEA AVIAC VERONA - PADOVA
SUB TRATTA VERONA - VICENZA
1° SUB LOTTO VERONA - MONTEBELLO VICENTINO

STUDIO DI IMPATTO AMBIENTALE - OPERE IN VARIANTE
QUADRO DI RIFERIMENTO PROGETTUALE
CAVA ZEVIO - SEZIONI ANTE E POST OPERAM

SEGNERIL CONTRACTOR		
ATI bonifica L. Pinaga Centro ambientale Srl Via Ca' Morosini 16 35010 Vigonovo (PD) tel. 049 8970111 fax 049 8970112 www.pinaga.com Data: Luglio 2010	CONSORZIO IRICAV DUE Cepav	ITALFERR S.p.A. Data:
		SCALA : 1:500

COMMESSA	LOTTO	FASE	ENTE	TIPO DOC.	OPERA/DISCIPLINA	PROGR.	REV.
IN06	00	D	I12	WB	CA0000GE	0007	B

VISTO DI CONFORMITA'

ATI bonifica

Firme	Data
Ing.F.Bisiacchi	Luglio 2010

Progressivo									
Rev.	Descrizione	Redatto	Data	Verificato	Data	Approvato	Data	Autorizzato Prot. Ing. Collalto
A	EMISSIONE	M.Colasanto	Luglio 2010	C.Tonnarelli	Luglio 2010	M.Pugliese	Luglio 2010	
B	REVISIONE	M.Colasanto	Luglio 2010	C.Tonnarelli	Luglio 2010	M.Pugliese	Luglio 2010	

File: IN0200GE00000000007C_WB_CA00 | CUP: J41E91000000008 | n. Elab.:
CIG: 0325246F17

Data: Luglio 2010