


- LEGENDA**
- CENTRI STORICI EX L.R. 80/80
 - STRADE ROMANE (PTRC Regione Veneto)
 - AREA PROTETTA DI INTERESSE LOCALE (PTCP Verona)
 - GOLENA (PTCP Verona)
 - GIARDINO E PARCO STORICO (PTCP Verona)
 - CINTA MURARIA (PTCP Verona)
 - OPERA MILITARE (PTCP Verona)
 - + ELEMENTI RELIGIOSI (PTCP Verona)
 - TRACCIA FORTIFICAZIONE (PTCP Verona)
 - PORTA (PTCP Verona)
 - CORTE STORICA (PTCP Verona)
 - ARCHEOLOGIA INDUSTRIALE (PTCP Verona)
 - RESIDENZA FORTIFICATA (PTCP Verona)
 - GRANDI ALBERI (PTCP Verona e PI Montebello Vicentino)
 - AMBITI PRIORITARI PER LA PROTEZIONE DEL SUOLO (PA Pianure e Valli Grandi Veronesi)
 - AMBITI DI INTERESSE PAESISTICO - AMBIENTALE (PA Quadrante Europa, PA Pianure e Valli Grandi Veronesi, PI Zevio, PI Montecchio M.)
 - PALEALVEI (PA Pianure e Valli Grandi Veronesi)
 - PRATI DEL PORTO S. PANCRAZIO (PA Pianure e Valli Grandi Veronesi)
 - PARCO FLUVIALE DELL'ADIGE (PA Pianure e Valli Grandi Veronesi)
 - VILLE VENETE (Catalogo e atlante del Veneto - Ville Venete)
 - ▲ Datazione fino al XV sec.
 - ◆ Datazione XVII sec.
 - Datazione XVIII sec. e XVIII sec.
 - Datazione XIX sec.
 - EDIFICIO TUTELATO DA PRG/PAT
 - ZONE A
 - ZONE A1
 - ZONE A2
 - ZONE A3
 - CORTI RURALI
 - VERDE PRIVATO
 - CONTESTI FIGURATIVI
 - CIMITERI E FASCIA DI RISPETTO
 - PARCO ADIGE (PI Verona)
 - ATTREZZATURE SPECIALISTICHE - MILITARI - FERROVIARIE - AEROPORTUALI (PI Verona)
 - AREE A RISCHIO RITROVAMENTO ARCHEOLOGICO (PI San Martino Buon Albergo)
 - BENI CULTURALI - BENI AMBIENTALI E ARCHITETTONICI (PI San Martino Buon Albergo - PI Lavagnolo)
 - AMBITI PRIORITARI PER LA PROTEZIONE DEL SUOLO (PI Zevio)
 - TUTELA DI RISORSE TERMALI (PI Cologno ai Colli)
 - INVARIANTI AMBIENTALI (PI San Martino Buon Albergo)
 - INVARIANTI PAESAGGISTICHE (PAT Brendola)
 - < CONI (PI Belfiore)
 - CONI (PRG San Bonifacio)
 - XXXX AREE NATURALISTICHE (PTRC Regione Veneto)
- FONTI:**
- P.T.R.C. REGIONE VENETO
 ATLANTE REGIONALE DELLE VILLE VENETE
 P.T.C.P. PROVINCIA DI VERONA
 P.T.C.P. PROVINCIA DI VICENZA
 PIANO D'AREA DELLE PIANURE E VALLI GRANDI VERONESI
 PIANO D'AREA QUADRANTE EUROPA
 PIANIFICAZIONE COMUNALE

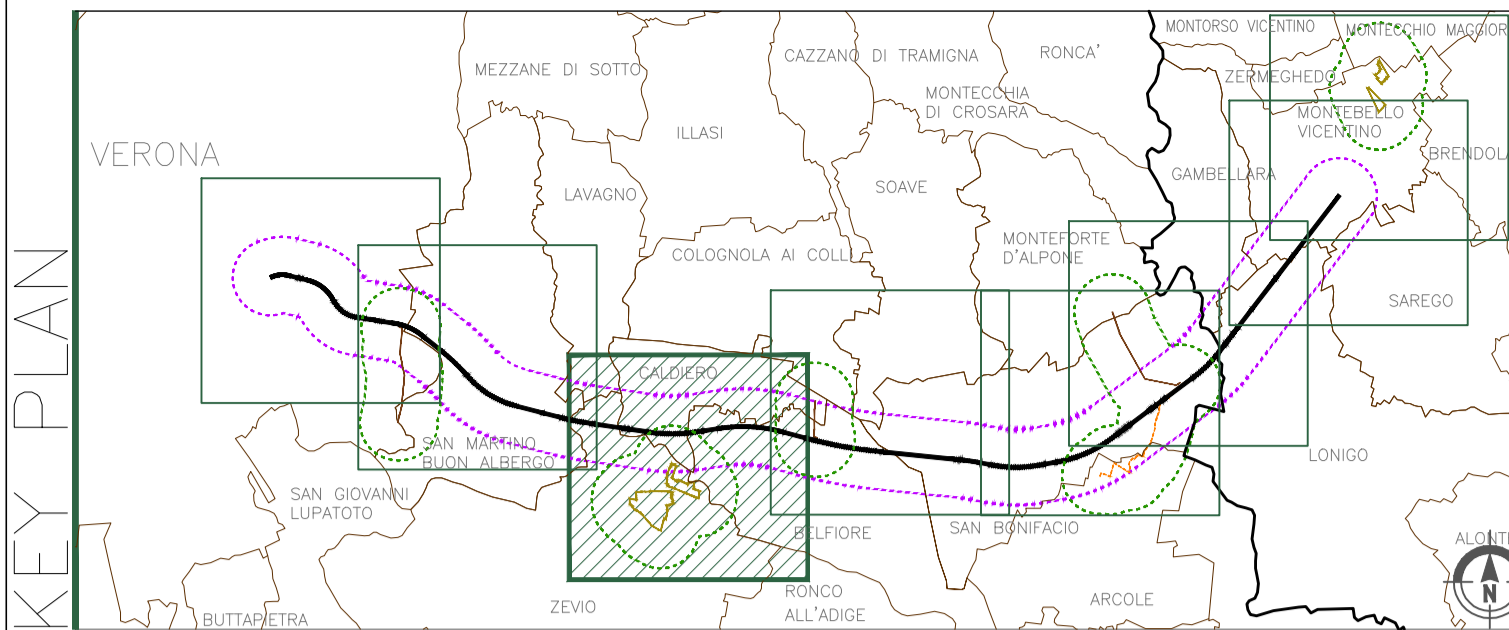

- LEGENDA**
- GENERALE**
- Stato: Stato Stato Stato Stato Stato
- tracciato Progetto Definitivo
- Confini comunali
 - Confini provinciali
 - Elettrodotto esistente
 - Elettrodotto
 - Caviodotto PD
 - Opere complementari
 - Area indagine tracciato
 - Area indagine elettrodotto e lavori di produzione inerti e recupero ambientale

COMMITTENTE: **RFI**
 RETE FERROVIARIA ITALIANA
 GRUPPO FERROVIE DELLO STATO ITALIANO

ALTA Sorveglianza: **ITALFERR**
 GRUPPO FERROVIE DELLO STATO ITALIANO

GENERAL CONTRACTOR: **Consorzio Iri-4W Due**

INFRASTRUTTURE FERROVIARIE STRATEGICHE DEFINITE DALLA LEGGE OBIETTIVO N. 443/01

PROGETTO DEFINITIVO
LINEA AV/AC VERONA - PADOVA
SUB TRATTA VERONA - VICENZA
1° SUB LOTTO VERONA - MONTEBELLO VICENTINO

RELAZIONE PAESAGGISTICA AI SENSI DEL DPCM 12/12/2005
 TUTELE
 INDIVIDUAZIONE DEL QUADRO DELLE TUTELE AMBIENTALI TAV 3/8

GENERAL CONTRACTOR		ITALFERR S.p.A.		SCALA : 1:10.000
ATI bonifica IL PROGETTISTA INTEGRATORE	CONSORZIO IRI-4W DUE il Direttore			
Franco Perin Bocchetto Vice all'ingegnere degli Ingegneri nella Prov. di Verona viale G. Cesare, 10 37100 Verona Data: Luglio 2015		Data: Luglio 2015		

COMMESSA	LOTTO	FASE	ENTE	TIPO DOC.	OPERA/DISCIPLINA	PROGR.	REV.
IN0D	00	D	I2	N4	IM0047	003	C

ATI bonifica		Firma		Data				
		Ing. F. P. Bocchetto		Luglio 2015				
Progettazione:	Descrizione:	Redatto	Data	Verificato	Data	Approvato	Data	Autorizzato
A	EMISSIONE	M. Napoli	10/05/15	R. Rossetto	11/05/15	GM. De Stardi	12/05/15	Ing. F. P. Bocchetto
B	REVISIONE	M. Napoli	Giugno 2015	R. Rossetto	Giugno 2015	GM. De Stardi	Giugno 2015	
C	REVISIONE	M. Napoli	Luglio 2015	R. Rossetto	Luglio 2015	GM. De Stardi	Luglio 2015	
								Data: Luglio 2015

File: IN000D24M0047003C_00A.DWG CUP: J41E9100000009 n. Elab.:
 CIG: 3320049F17