


- LEGENDA**
- CENTRI STORICI EX L.R. 80/80
 - STRADE ROMANE (PTRC Regione Veneto)
 - AREA PROTETTA DI INTERESSE LOCALE (PTCP Verona)
 - GOLENA (PTCP Verona)
 - GIARDINO E PARCO STORICO (PTCP Verona)
 - CINTA MURARIA (PTCP Verona)
 - OPERA MILITARE (PTCP Verona)
 - ELEMENTI RELIGIOSI (PTCP Verona)
 - TRACCIA FORTIFICAZIONE (PTCP Verona)
 - PORTA (PTCP Verona)
 - CORTE STORICA (PTCP Verona)
 - ARCHEOLOGIA INDUSTRIALE (PTCP Verona)
 - RESIDENZA FORTIFICATA (PTCP Verona)
 - GRANDI ALBERI (PTCP Verona e PI Montebello Vicentino)
 - AMBITI PRIORITARI PER LA PROTEZIONE DEL SUOLO (PA Pianure e Valli Grandi Veronesi)
 - AMBITI DI INTERESSE PAESISTICO - AMBIENTALE (PA Quadrante Europa, PA Pianure e Valli Grandi Veronesi, PI Verona, PI Zevio e PI Montecchio M.)
 - PALEALVEI (PA Pianure e Valli Grandi Veronesi)
 - PRATI DEL PORTO S. PANCRAZIO (PA Pianure e Valli Grandi Veronesi)
 - PARCO FLUVIALE DELL'ADIGE (PA Pianure e Valli Grandi Veronesi)
 - VILLE VENETE (Catalogo e atlante del Veneto - Ville Venete)
 - Datazione fino al XV sec.
 - Datazione XVI sec.
 - Datazione XVII sec. e XVIII sec.
 - Datazione XIX sec.
 - EDIFICIO TUTELATO DA PRG/PAT
 - ZONE A
 - ZONE A1
 - ZONE A2
 - ZONE A3
 - CORTI RURALI
 - VERDE PRIVATO
 - CONTESTI FIGURATIVI
 - CIMITERI E FASCIA DI RISPETTO
 - PARCO ADIGE (PI Verona)
 - ATTREZZATURE SPECIALISTICHE - MILITARI - FERROVIARIE - AEROPORTUALI (PI Verona)
 - AREE A RISCHIO RITROVAMENTO ARCHEOLOGICO (PI San Martino Buon Albergo)
 - BENI CULTURALI - BENI AMBIENTALI E ARCHITETTONICI (PI San Martino Buon Albergo - PI Lavagnolo)
 - AMBITI PRIORITARI PER LA PROTEZIONE DEL SUOLO (PI Zevio)
 - TUTELA DI RISORSE TERMALI (PI Colongola ai Colli)
 - INVARIANTI AMBIENTALI (PI San Martino Buon Albergo)
 - INVARIANTI PAESAGGISTICHE (PAT Brendola)
 - CONI (PI Belloro)
 - CONI (PRG San Bonifacio)

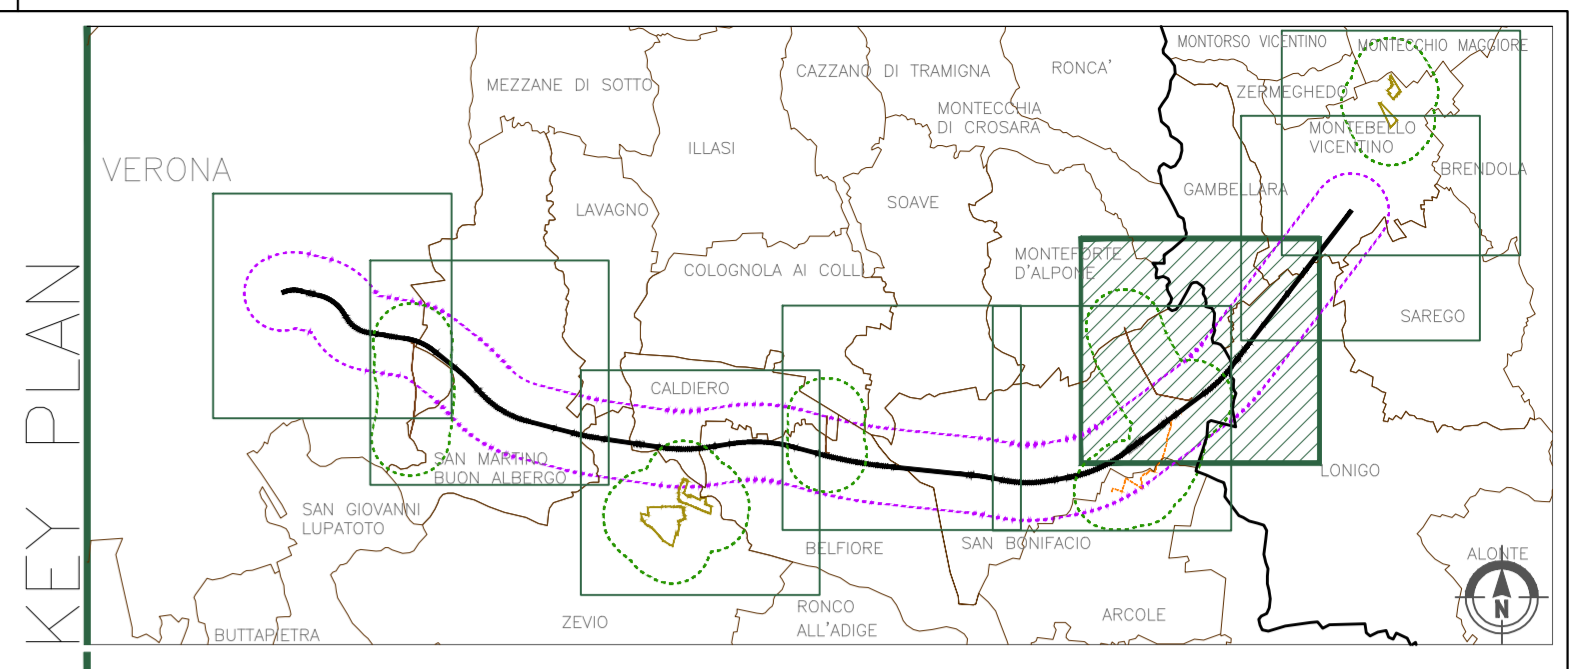

- LEGENDA**
- GENERALE**
- Tracciato Progetto Definitivo
 - Confini comunali
 - Confini provinciali
 - Elettrodotti esistenti
 - Elettrodotti
 - Cavidotto PD
 - Opere complementari
 - Area indagine tracciato
 - Area indagine elettrodotti e nuovi siti di produzione energia e recupero ambiente

COMMITTENTE: **RETE FERROVIARIA ITALIANA**
GRUPPO FERROVIE DELLO STATO ITALIANE

ALTA SORVEGLIANZA: **ITALFERR**
GRUPPO FERROVIE DELLO STATO ITALIANE

GENERAL CONTRACTOR: **Consorzio IricAV Due**

INFRASTRUTTURE FERROVIARIE STRATEGICHE DEFINITE DALLA LEGGE OBIETTIVO N. 443/01

PROGETTO DEFINITIVO

LINEA AV/AC VERONA - PADOVA
SUB TRATTA VERONA - VICENZA
1° SUB LOTTO VERONA - MONTEBELLO VICENTINO

RELAZIONE PAESAGGISTICA AI SENSI DEL DPCM 12/12/2005
TUTELE
INDIVIDUAZIONE DEL QUADRO DELLE TUTELE AMBIENTALI Tav 6/8

GENERAL CONTRACTOR ITALFERR S.p.A.

ATI bonifica IL PROGETTISTA INTEGRATORE
Consorzio IricAV Due il Direttore

SCALA: 1:10.000

COMMESSA LOTTO FASE ENTE TIPO DOC. OPERA/DISCIPLINA PROGR. REV.
I N O D 0 0 D I 2 N 4 I M 0 0 4 7 0 0 6 B

ATI bonifica VISTO ATI BONIFICA
Firma Ing. F. P. Bocchetto Data Luglio 2015

Rev.	Descrizione	Redatto	Data	Verificato	Data	Approvato	Data	Autorizzato
A	EMISSIONE	E. Bregantini	22/05/15	R. Rossetto	23/05/15	GM Di Savola	25/05/15	Ing. F. P. Bocchetto
B	REVISIONE	E. Bregantini	Luglio 2015	R. Rossetto	Luglio 2015	GM Di Savola	Luglio 2015	

File: IN00002N4IM0047006B_00A.DWG CUP: J41E9100000009 n. Elab.: 3320049F17

SOURCE:
P.T.R.C. REGIONE VENETO
ATLANTE REGIONALE DELLE VALLI VENETE
P.T.C.P. PROVINCIA DI VERONA
P.T.C.P. PROVINCIA DI VICENZA
PIANURE E VALLI GRANDI VERONESI
PIANO D'AREA QUADRANTE EUROPA
PIANIFICAZIONE COMUNALE