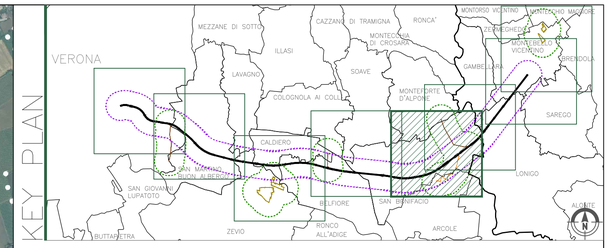

LEGENDA

GENERALE

Rilevato / Viadotto / Galleria / Trincea — Tracciato Progetto Definitivo

- Confini comunali
- Confini provinciali
- Opere complementari
- Area indagine tracciato
- Elettrodotto esistente
- Elettrodotti
- Cavidotto PD
- Area indagine elettrodotti e nuovi siti di produzione inerti e recupero ambientale
- Rilievo fotografico
- Rilievo fotosimulazioni

COMMITTENTE:

RFI RETE FERROVIARIA ITALIANA
GRUPPO FERROVIE DELLO STATO ITALIANE

ALTA SORVEGLIANZA:

ITALFERR
GRUPPO FERROVIE DELLO STATO ITALIANE

GENERAL CONTRACTOR:

Consorzio IricAV Due

INFRASTRUTTURE FERROVIARIE STRATEGICHE DEFINITE DALLA LEGGE OBIETTIVO N. 443/01

PROGETTO DEFINITIVO

LINEA AV/AC VERONA - PADOVA
SUB TRATTA VERONA - VICENZA
1° SUB LOTTO VERONA - MONTEBELLO VICENTINO

RELAZIONE PAESAGGISTICA AI SENSI DEL DPCM 12/12/2005
PAESAGGIO
RILIEVO FOTOGRAFICO DEL PAESAGGIO (Tav. 5 di 8)

GENERAL CONTRACTOR		ITALFERR S.p.A.	
ATI bonifica IL PROGETTISTA INTEGRATORE Franco Persio Bocchetto iscritto all'Ordine degli Ingegneri della Provincia di Roma al n° 8664 - Sez. A settore Civile e Ambientale Data: Luglio 2015	CONSORZIO IRICAV DUE Il Direttore Data: Luglio 2015	Data:	SCALA : 1:10.000

COMMESSA	LOTTO	FASE	ENTE	TIPO DOC.	OPERA/DISCIPLINA	PROGR.	REV.
IN0D	00	D	I2	N4	IM0117	005	B

ATI bonifica

VISTO ATI BONIFICA	
Firma	Data
Ing.F.P.Bocchetto	Luglio 2015

Progettazione:

Rev.	Descrizione	Redatto	Data	Verificato	Data	Approvato	Data	Autorizzato
A	EMISSIONE	E.Bregantin	10/05/2015	R.Rossetto	11/05/2015	GM. De Stavola	12/05/2015	Ing.F.P.Bocchetto
B	REVISIONE	E.Bregantin	Luglio 2015	R.Rossetto	Luglio 2015	GM. De Stavola	Luglio 2015	
								Data: Luglio 2015

File:IN0D00DI2N4IM0117005B_00A.DWG	CUP: J41E91000000009	n. Elab.:
	CIG: 3320049F17	