




SEZIONE AUTOSTRADALE ESISTENTE  
scala 1:100

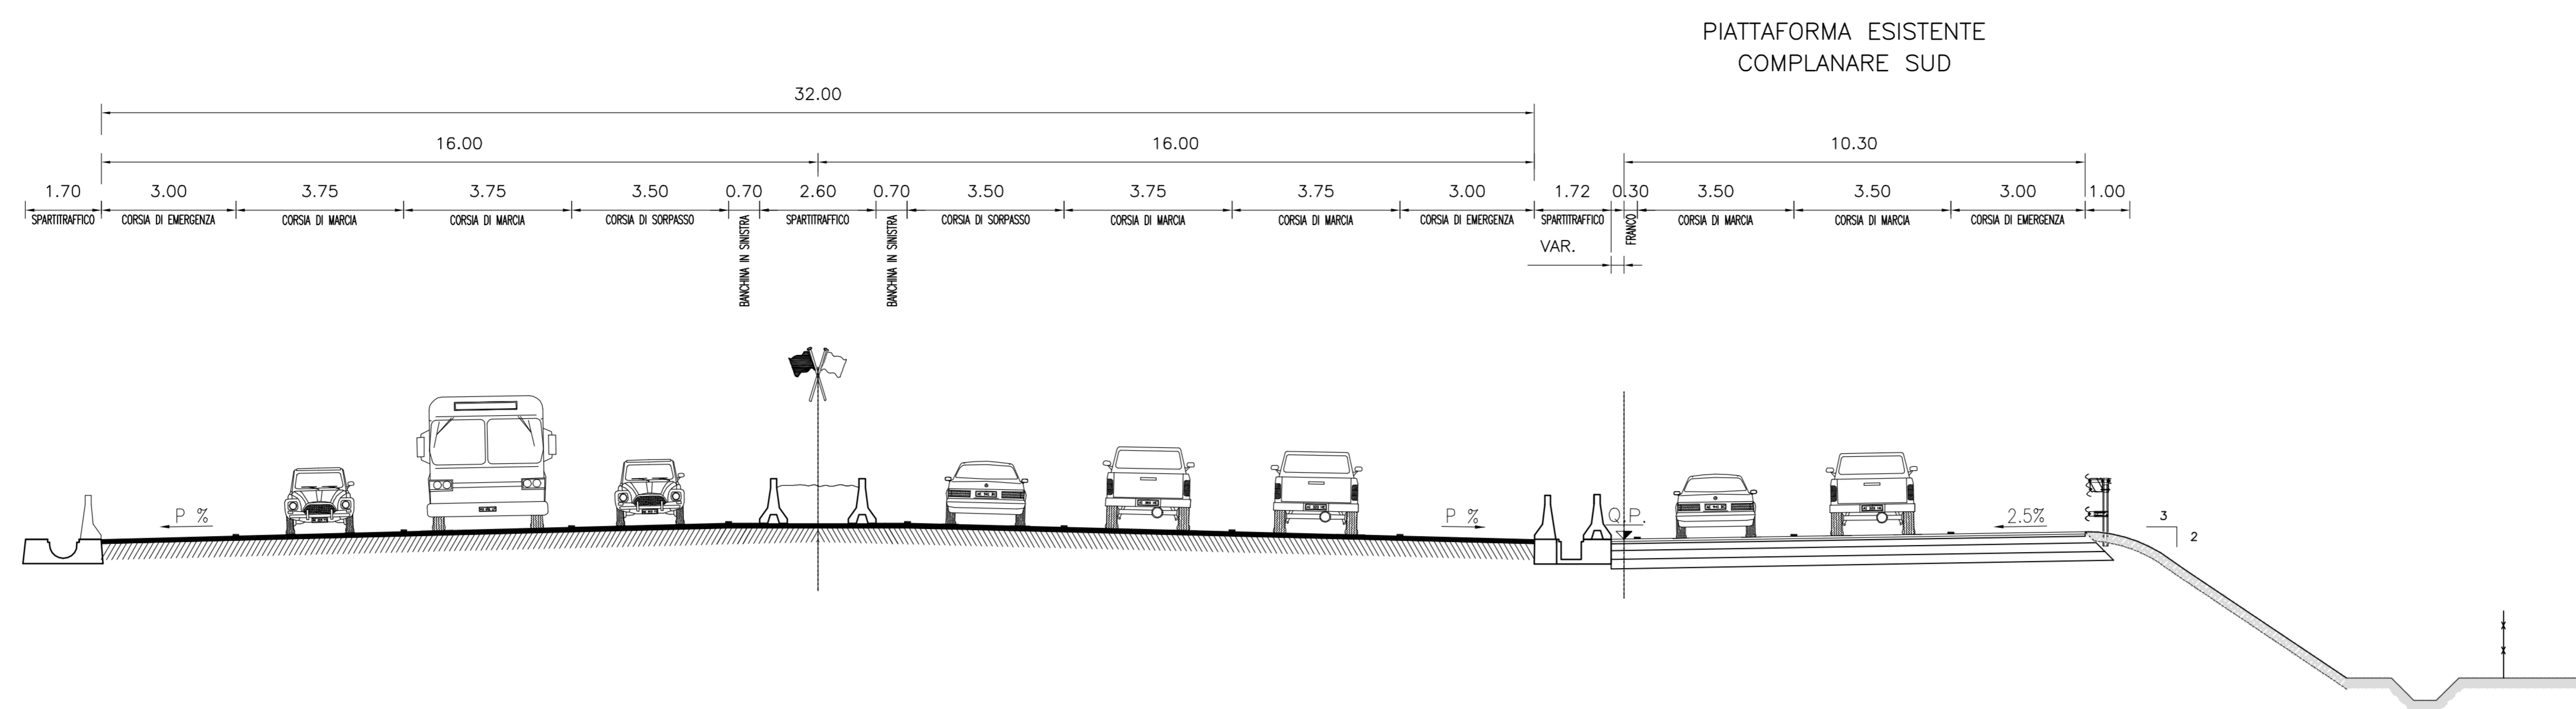


SEZIONE TIPO NUOVA  
RAMPA BIDIREZIONALE Svincolo di S.Lazzaro  
scala 1:100

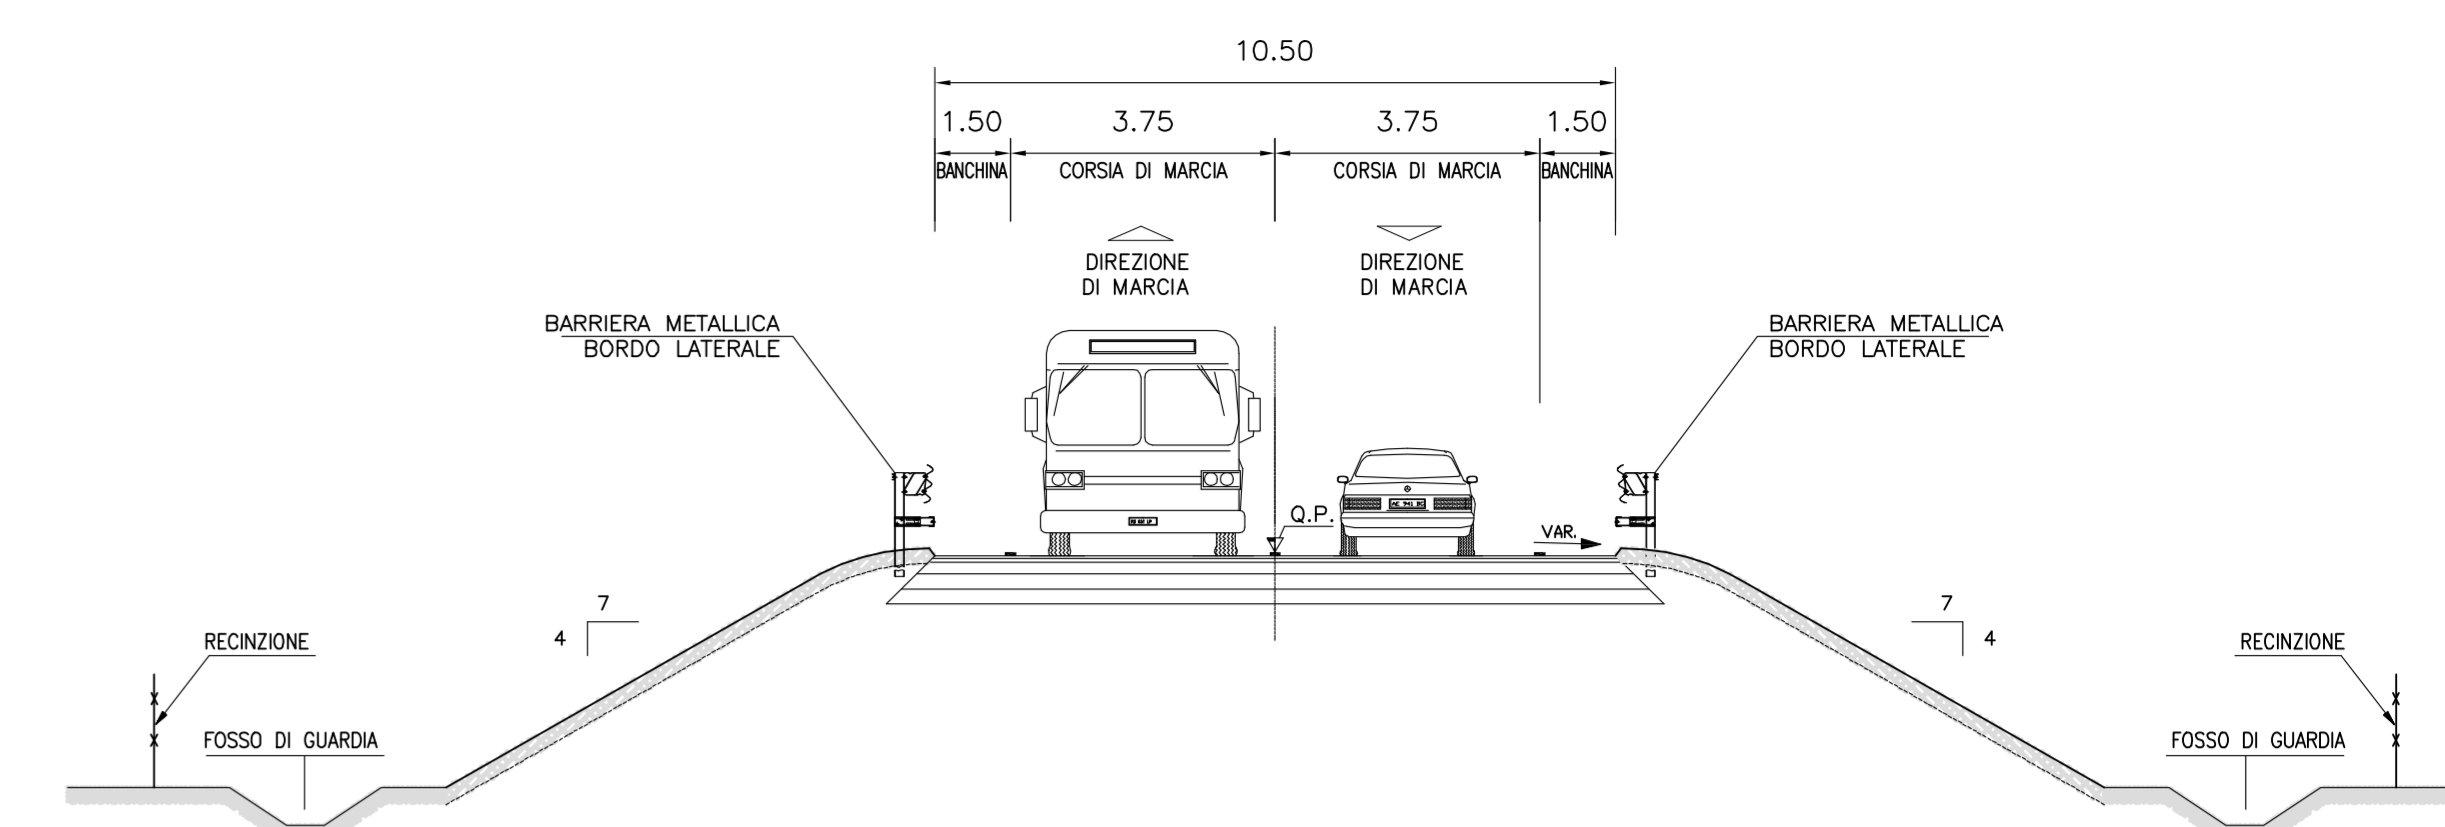


SEZIONI DI PROGETTO IN TRINCEA A CARREGGIE AFFIANCATE IN RETTIFILLO  
scala 1:100

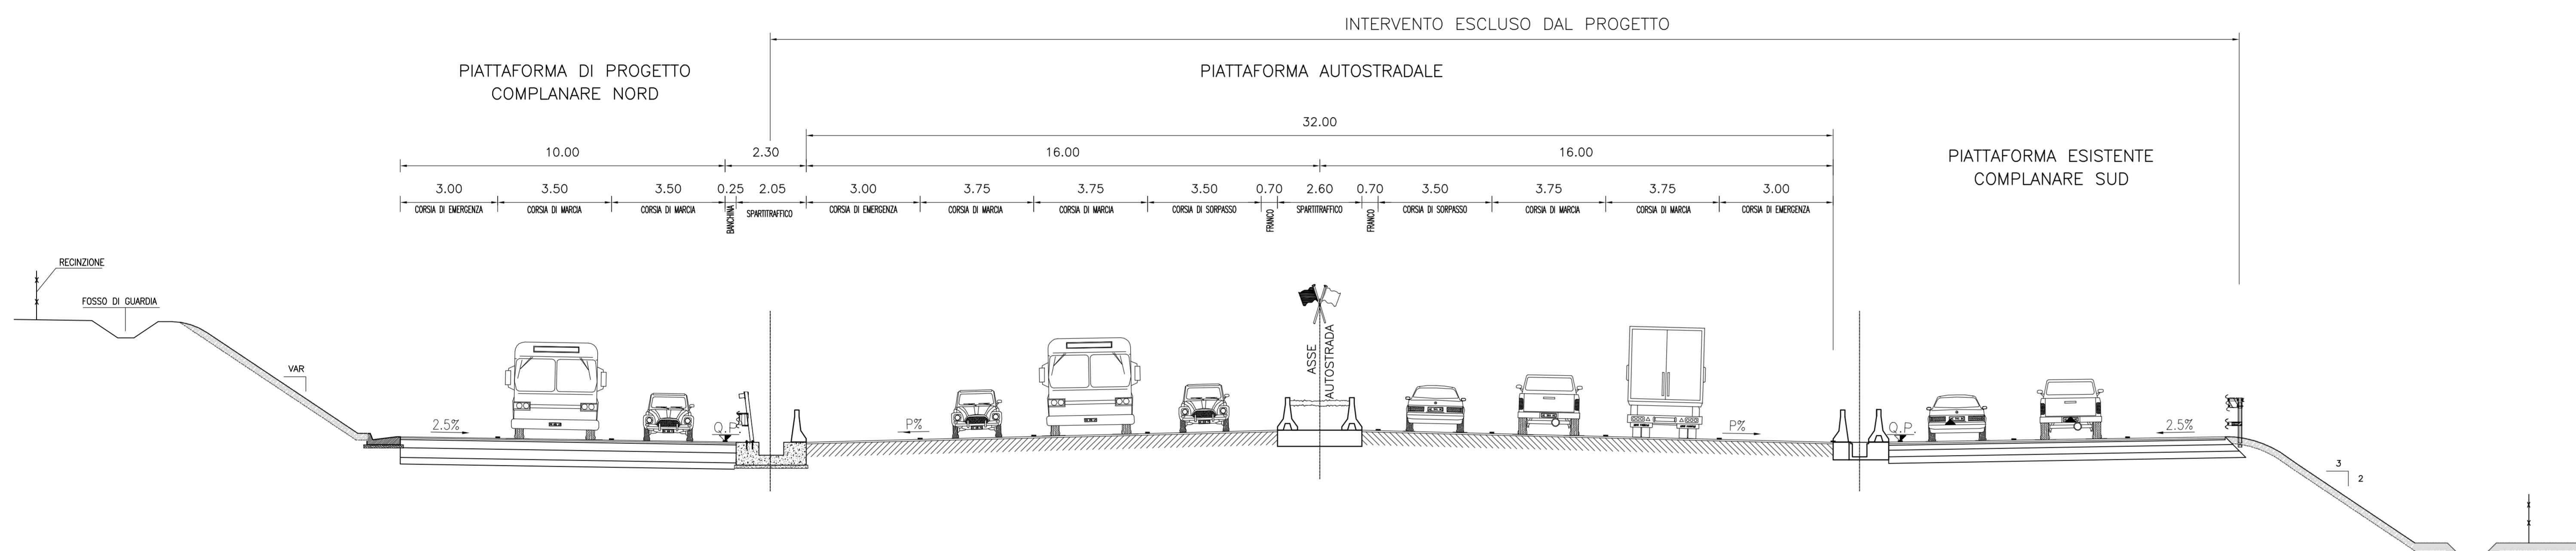


SEZIONE TIPO NUOVA  
RAMPA DI SVINCOLO MONODIREZIONALE  
scala 1:100

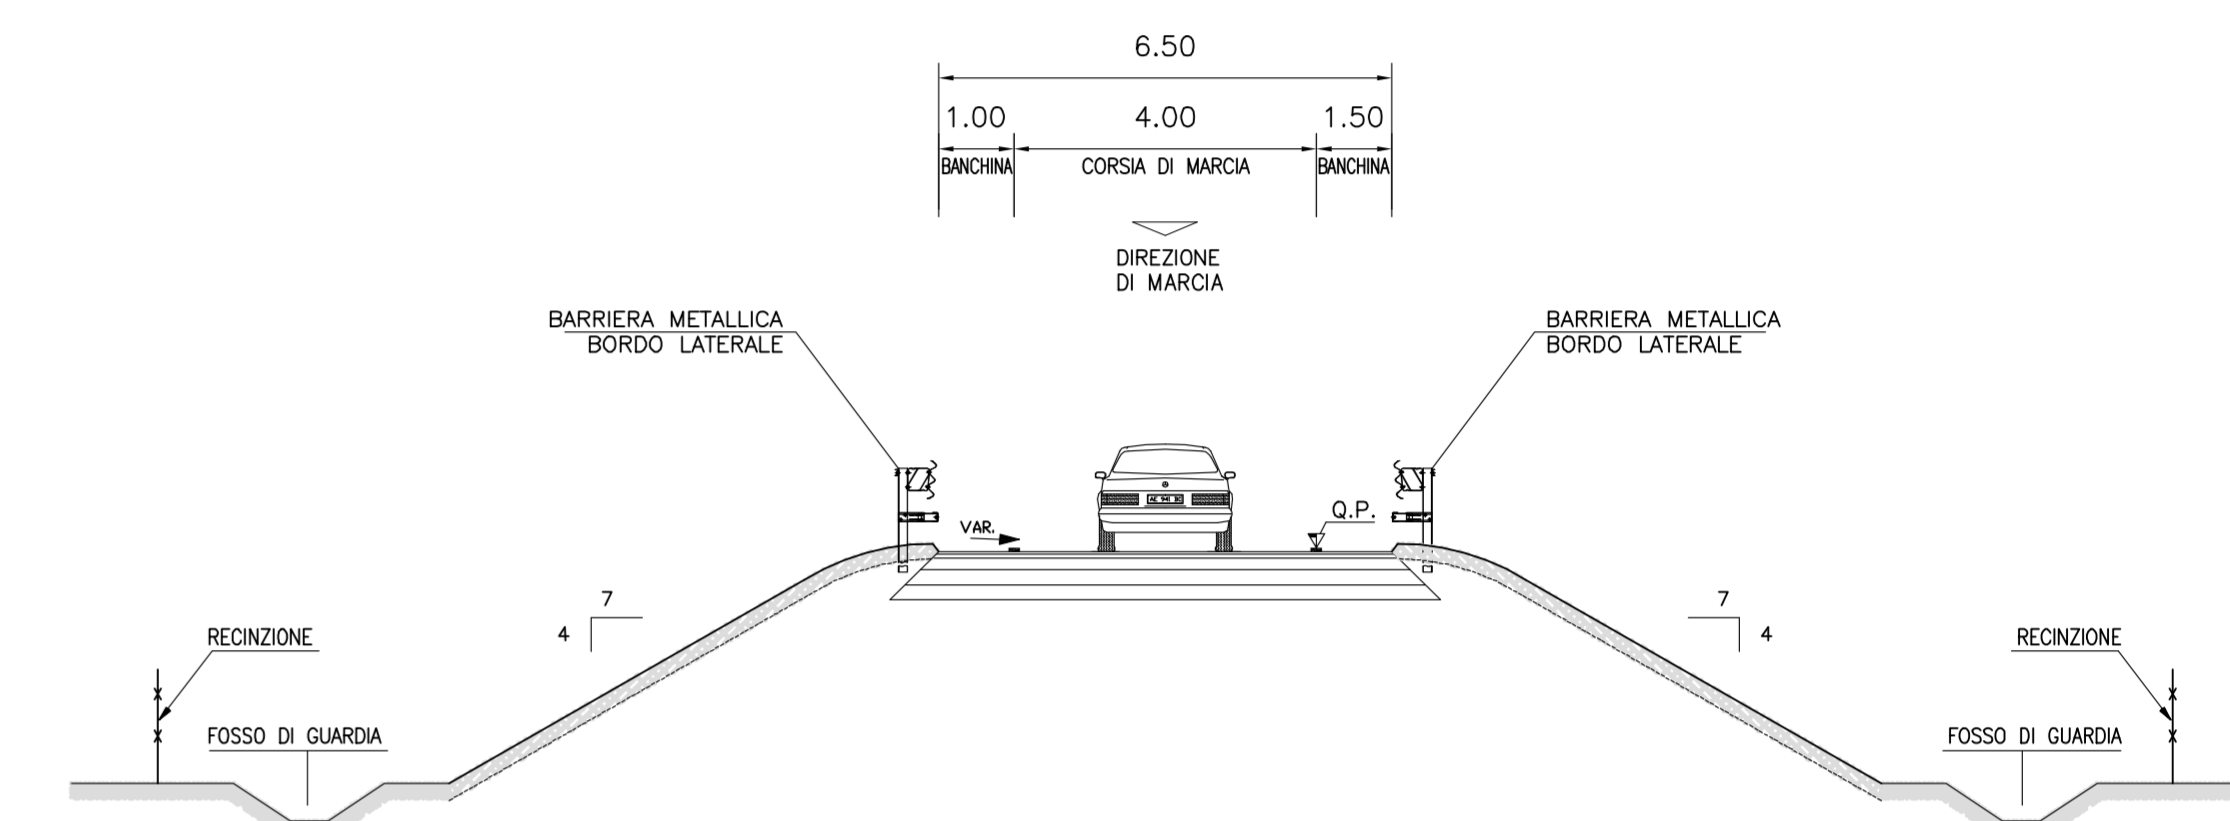


SEZIONI DI PROGETTO IN RILEVATO A CARREGGIE AFFIANCATE IN RETTIFILLO  
scala 1:100

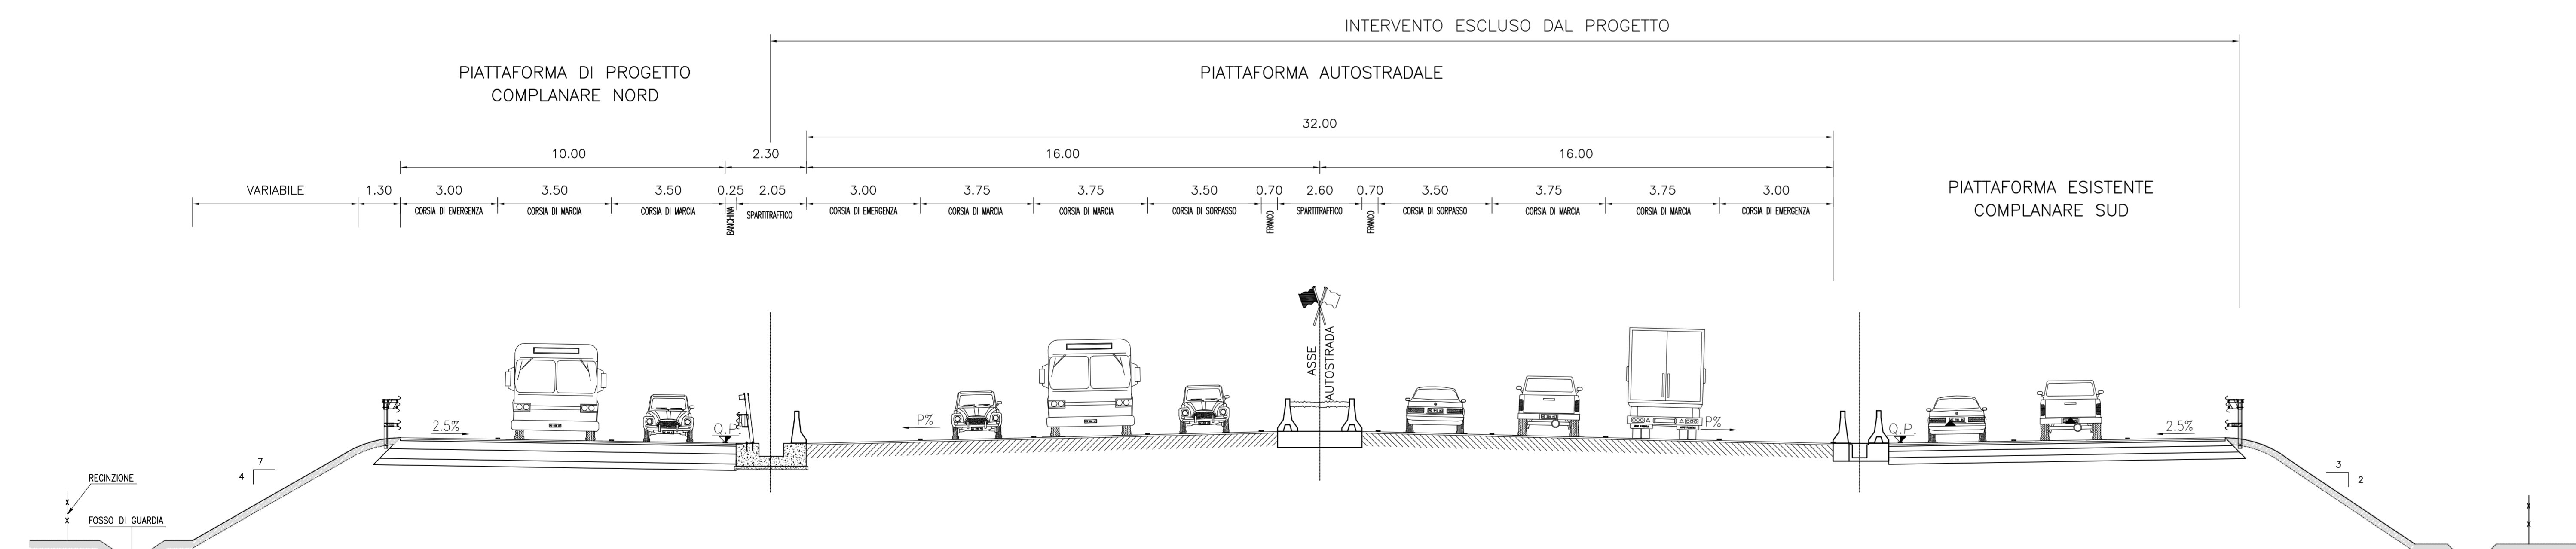

BARRIERA ACUSTICA IN RILEVATO  
SCALA 1:100

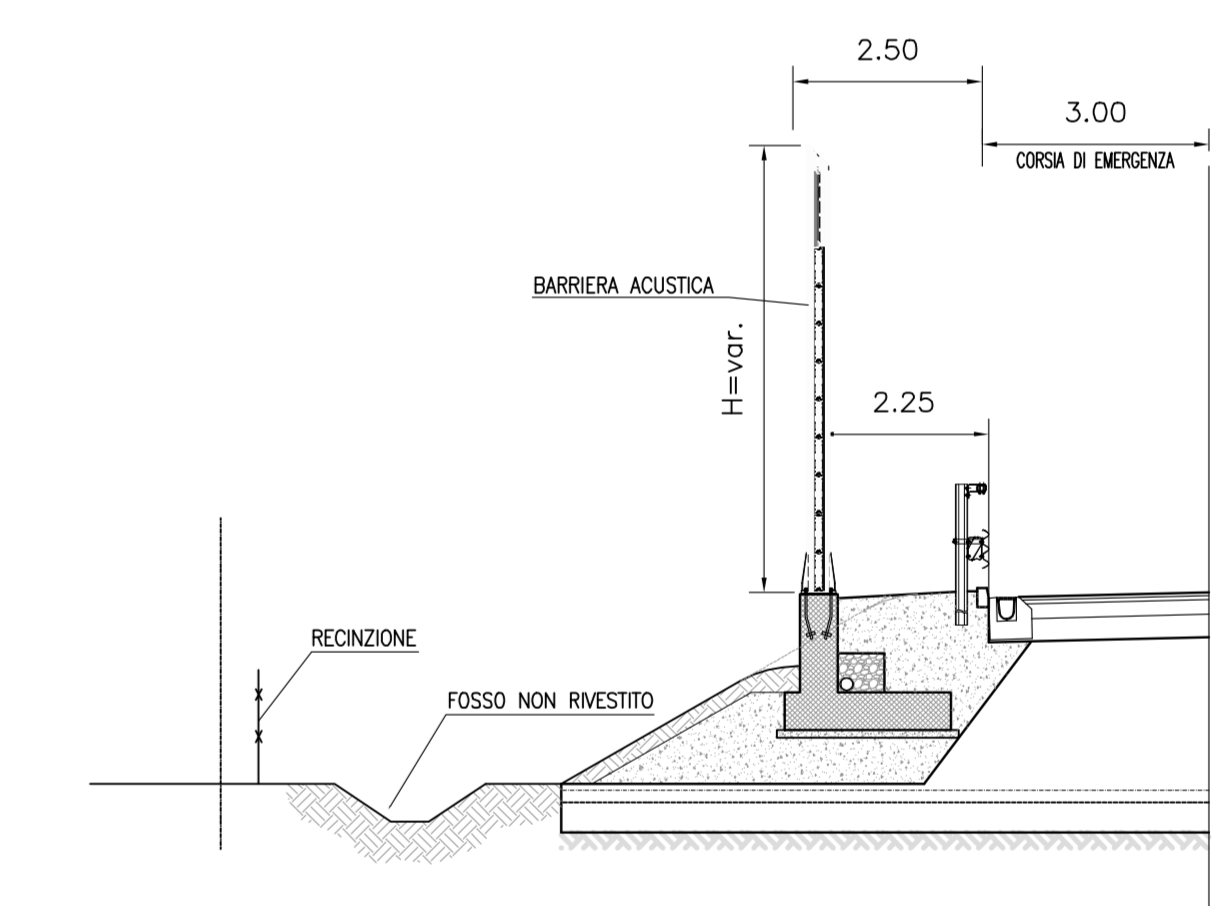

SEZIONE DI PROGETTO IN RILEVATO A CARREGGIE AFFIANCATE IN CURVA  
scala 1:100

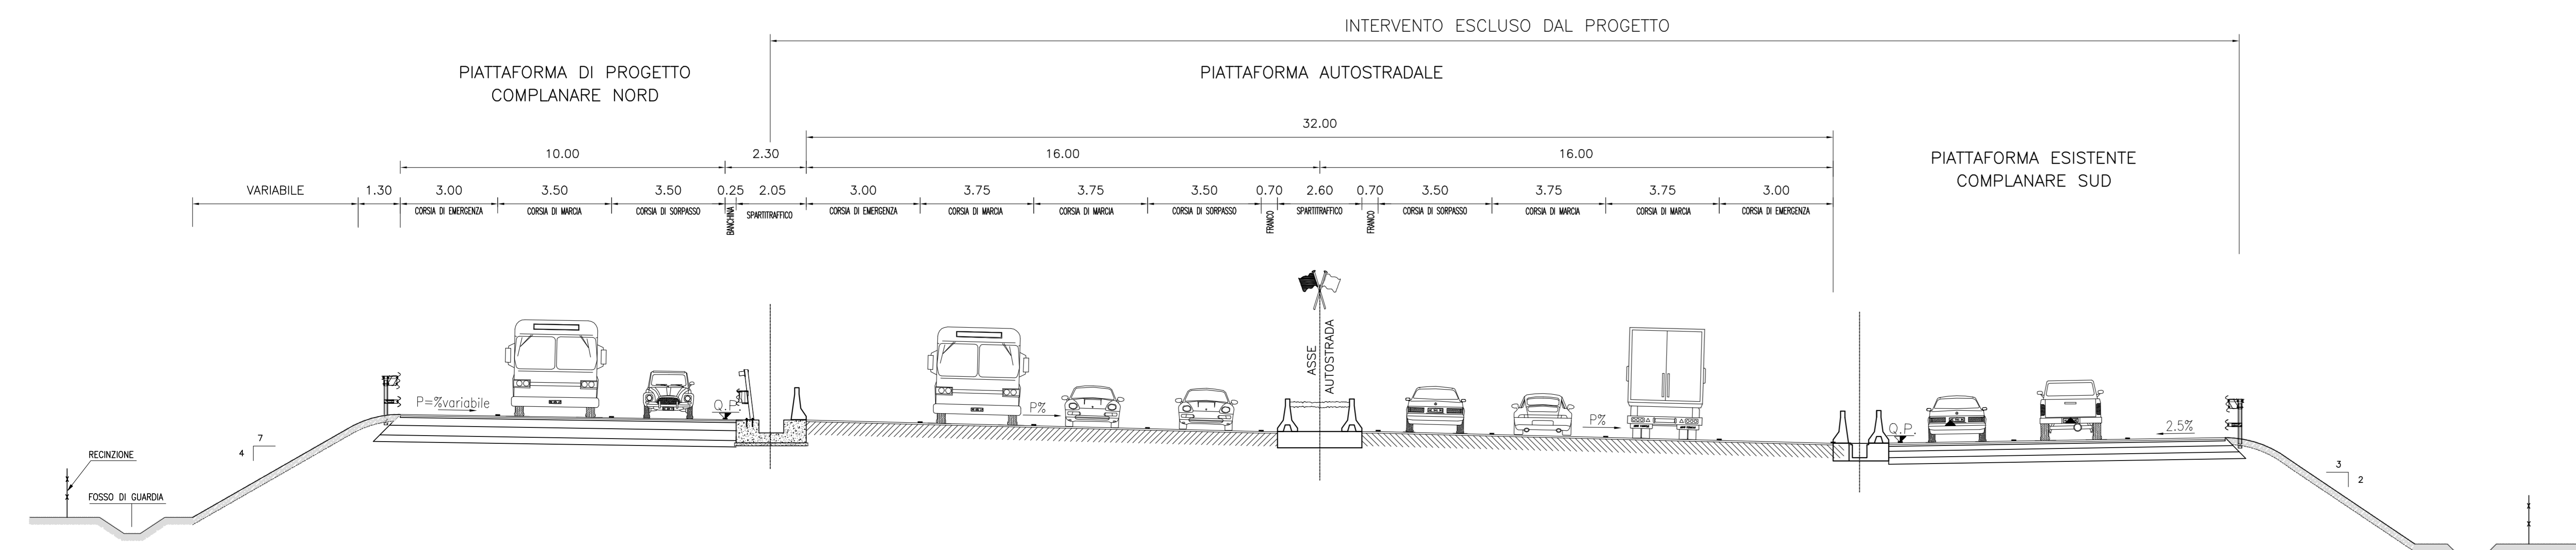

Anas SpA Società con Socio Unico  
Cap. Soc. € 2.289.892.000,00 - Iscr. R.E.A. 1024951 - P.IVA 02133681003 - C.F. 80208450587  
Sede legale: Via Manzaminio, 10 - 00185 Roma - Tel. 06 44661 - Fax 06 4456224  
Sede Compartimentale: Viale A. Masini, 8 - 40126 Bologna - Tel. 051 6301111 - Fax 051 244970  
Compartimento della Viabilità per l'Emilia Romagna

COMPLETAMENTO DELLA  
COMPLANARE DI BOLOGNA

TRATTO: BOLOGNA S. LAZZARO - PONTE RIZZOLI  
Carreggiata Nord dal Km 21+714.47 al Km 29+000

PROGETTO PRELIMINARE

PROGETTO STRADALE

SEZIONI TIPO IN SEDE NATURALE

	ingegneria europea		IL PROJECT ENGINEER : Ing. Michele Angelo Parniselli Ord. Ingg. Arelino N.933	IL DIRETTORE TECNICO : Ing. Maurizio Torretti Ord. Ingg. Milano N.16492
	RESPONSABILE INTEGRAZIONE PRESTAZIONI SPECIALISTICHE		RESPONSABILE PROGETTAZIONE	RESPONSABILE FUNZIONE "STUDI E PROGETTI"
REFERIMENTO ELABORAZIONE: 11143502STD1011-1	DATA: MARZO 2009	SCALA: 1:100	REVISIONE: n. data 1 Luglio 2010	
ELABORAZIONE GRAFICA A cura di	CONVALIDAZIONE: RESPONSABILE PROGETTAZIONE SPECIALISTICA	Ing. Alessandro Ffiso - O.L. Roma N. 18663		

VISTO DELLA COMMITTENTE