



SEZIONE STATO ATTUALE SU OPERA D'ARTE

scala 1:100

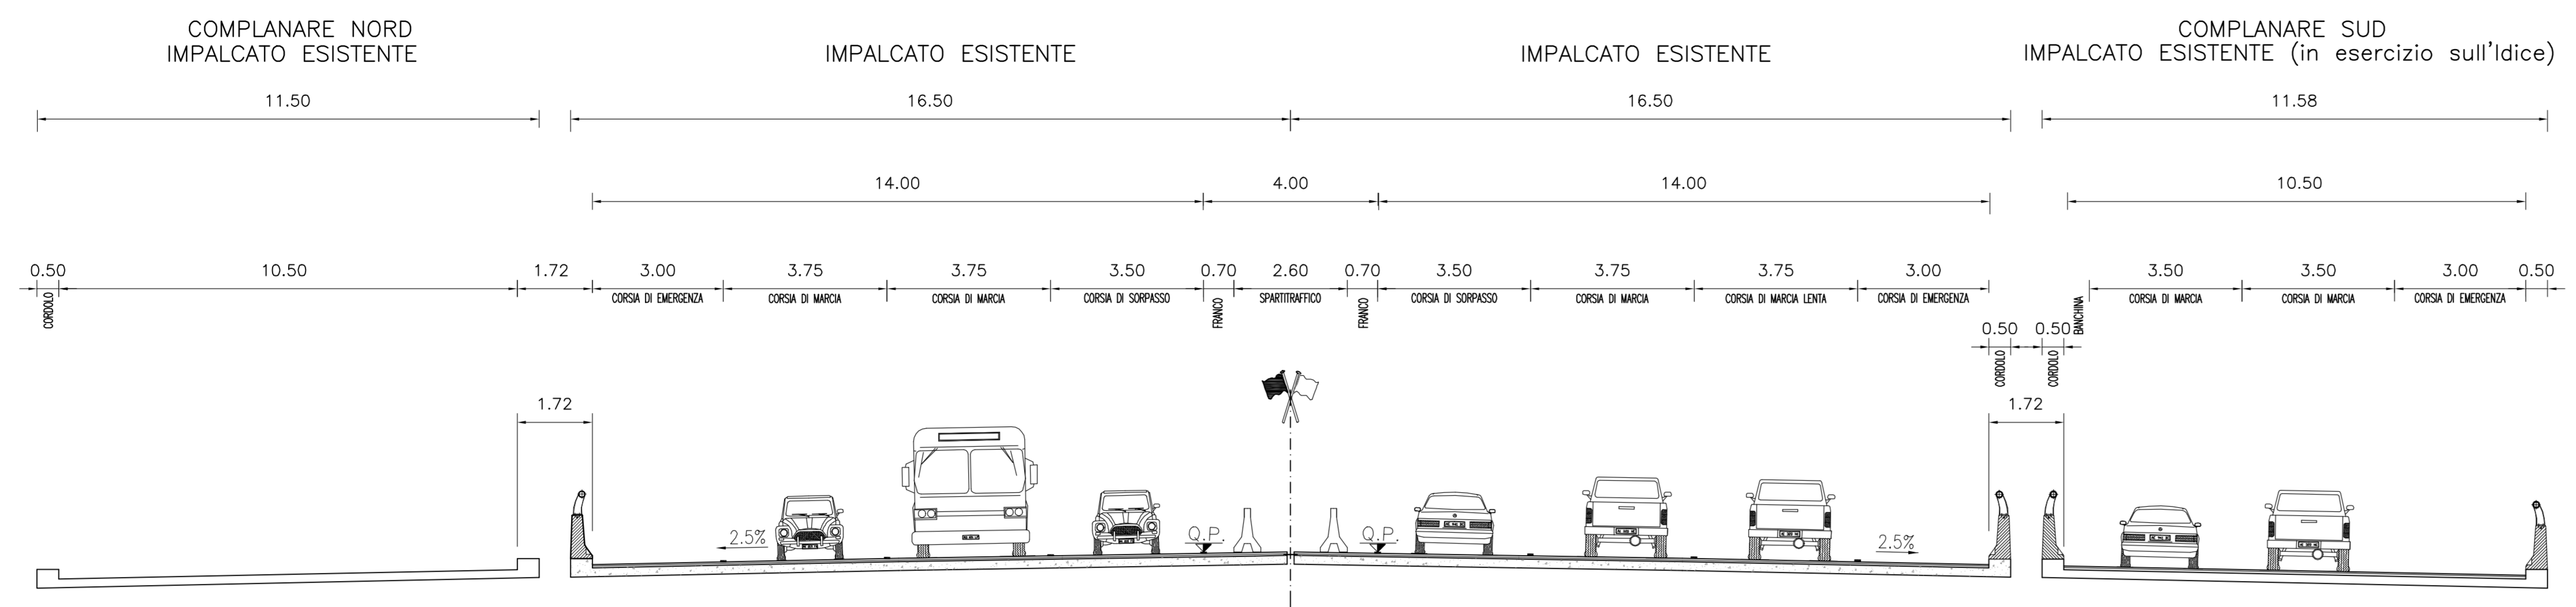


SEZIONE DI PROGETTO SU OPERA D'ARTE

scala 1:100

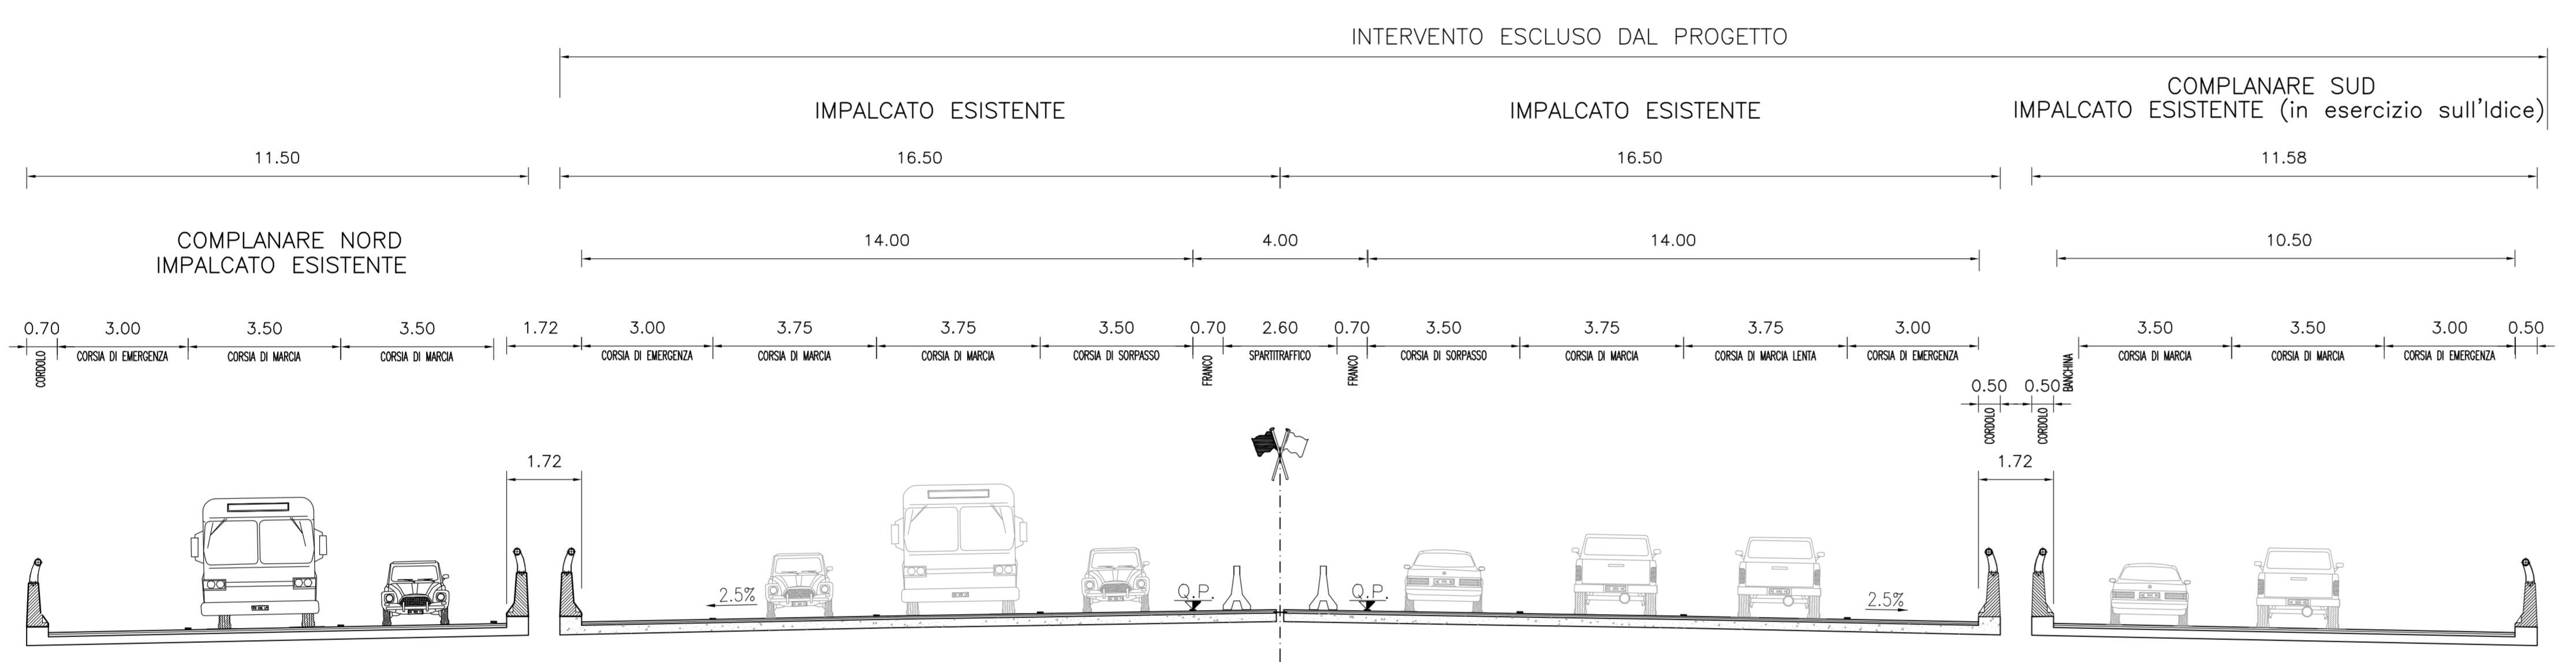


SEZIONE TIPO COMPLANARE NORD SU SOTTOVIA S.LAZZARO

scala 1:100

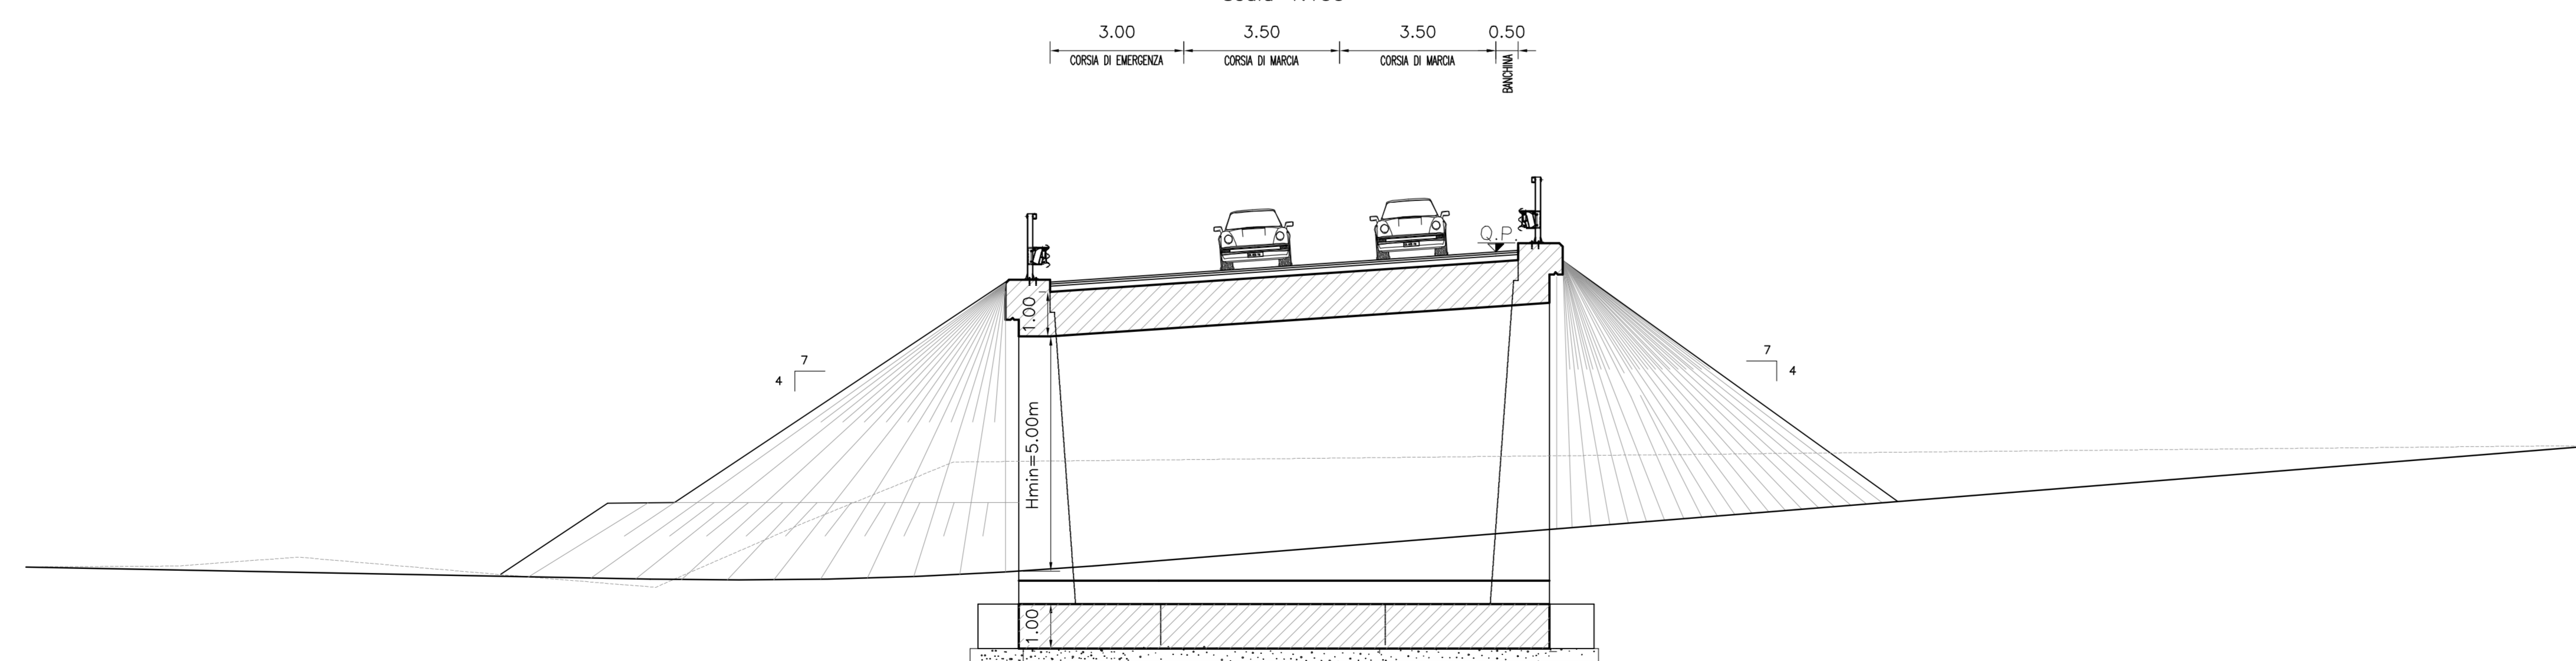


PARTICOLARE CORDOLO

SCALA 1:50

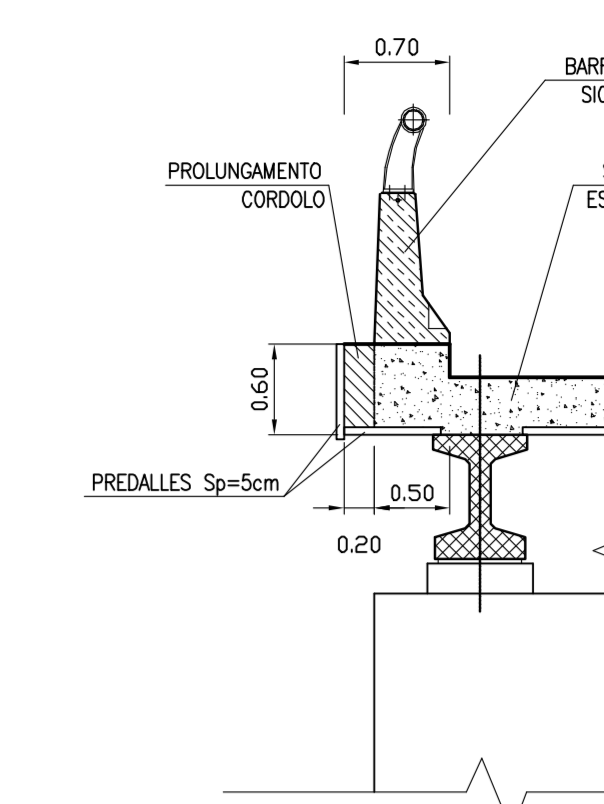

BARRIERA ACUSTICA SU IMPALCATO ESISTENTE

SCALA 1:50

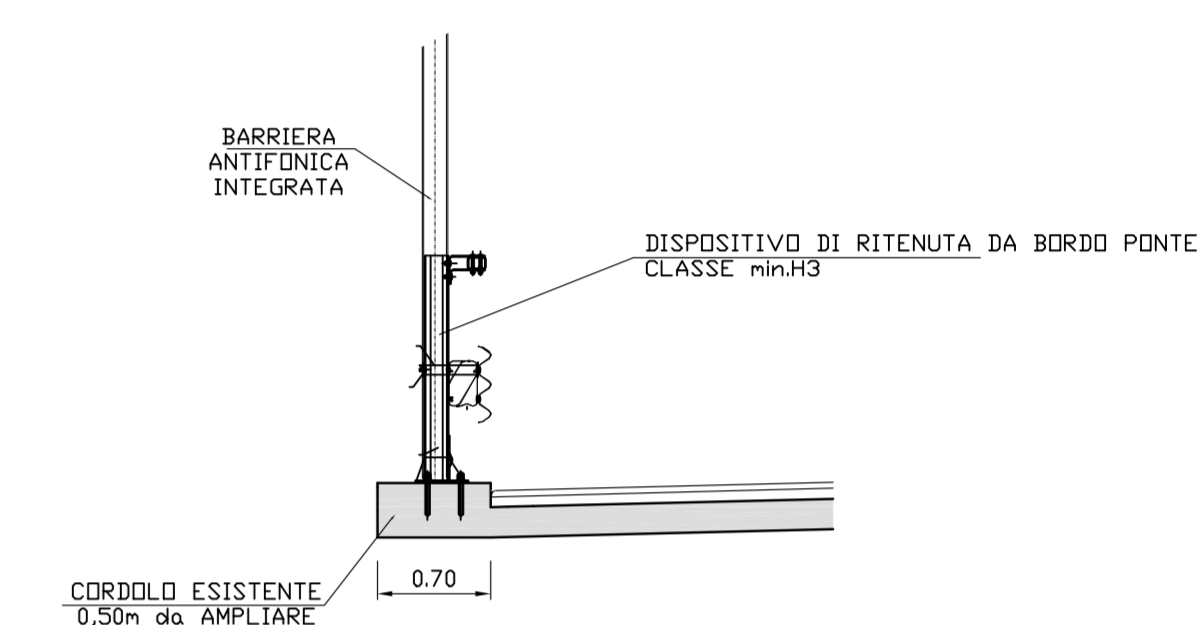

Anas SpA Società con Socio Unico
Cap. Soc. € 2.289.892.000,00 - Iscr. R.E.A. 1024951 - P.IVA 02133681003 - C.F. 80208450587
Sede legale: Via Manzoni, 10 - 00185 Roma - Tel. 06 44661 - Fax 06 4456224
Sede Compartimentale: Viale A. Mussini, 8 - 40126 Bologna - Tel. 051 6301111 - Fax 051 244970

Compartimento della Viabilità per l'Emilia Romagna

COMPLETAMENTO DELLA
COMPLANARE DI BOLOGNA

TRATTO: BOLOGNA S. LAZZARO - PONTE RIZZOLI
Carreggiata Nord dal Km 21+714.47 al Km 29+000

PROGETTO PRELIMINARE

PROGETTO STRADALE

SEZIONI TIPO SU OPERA D'ARTE

spea ingegneria europea	IL PROJECT ENGINEER :	IL DIRETTORE TECNICO :
	Ing. Michele Angelo Parronello Ord. Ingeg. Avulino N.933	Ing. Maurizio Torretti Ord. Ingeg. Milano N.16492
	RESPONSABILE INTEGRAZIONE PRESTAZIONI SPECIALISTICHE	RESPONSABILE FUNZIONE "STUDI E PROGETTI"

REFERENZIO ELABORAZIONE	REVISIONE
DIRIGENTE	DATA
11143502	MARZO 2009
STD102-1	LUGLIO 2010
SCALE	VARIE

ELABORAZIONE GRAFICA A CURA DI	CONFERENZA
ELABORAZIONE PROGETTUALE A CURA DI	RESPONSABILE PROGETTAZIONE SPECIALISTICA
	Ing. Alessandro Fido - O.L. Roma N. 18663

VISTO DELLA COMMITTENTE

IL PRESENTE DOCUMENTO NON PUO' ESSERE COPIATO, RIPRODOTTO O TRAMISSE PER QUALSIASI MODO, SENZA IL CONSENSO SCRITTO DELLO STUDIO SPEA. IL PRESENTE DOCUMENTO E' DESTINATO SOLO AI PROPRI DESTINATARI. 