COMPLETAMENTO COMPLANARE NORD
da Km 21+714.47 a Km 25+000

QUADRO DI UNIONE

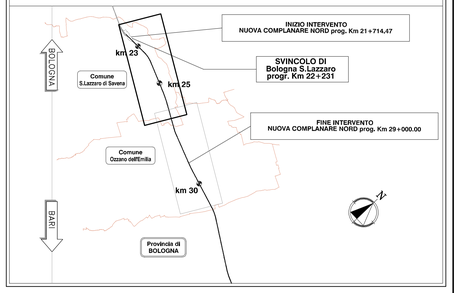

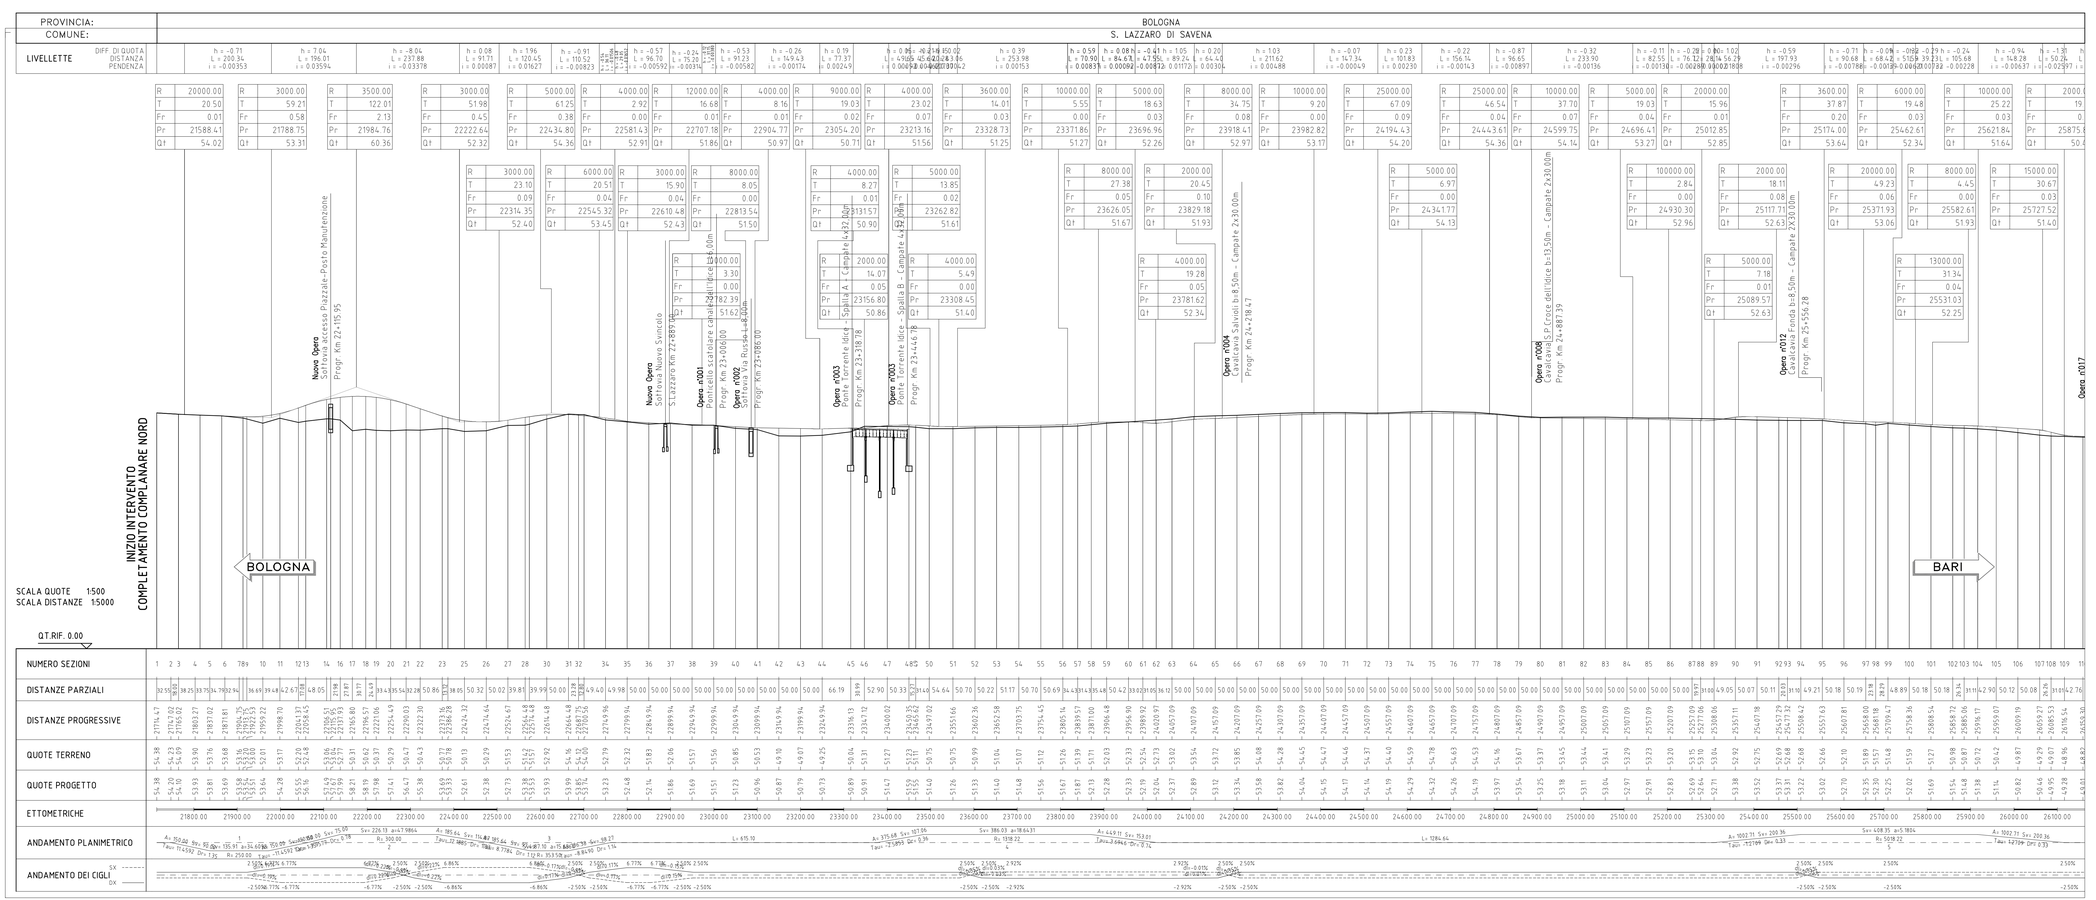

Anas SpA Società con Socio Unico
Cap. Soc. € 2.269.892.000,00 - Iscr. R.E.A. 1024951 - P.IVA 02133681003 - C.F. 80208450587
Sede legale: Via Monzambano, 10 - 00185 Roma - Tel. 06 44461 - Fax 06 4456224
Sede Compartimentale: Viale A. Masini, 8 - 40126 Bologna - Tel. 051 6301111 - Fax 051 244970
Compartimento della Viabilità per l'Emilia Romagna

COMPLETAMENTO DELLA COMPLANARE DI BOLOGNA

TRATTO: BOLOGNA S. LAZZARO – PONTE RIZZOLI
Carreggiata Nord dal Km 21+714.47 al Km 29+000

PROGETTO PRELIMINARE

PROGETTO STRADALE

PLANIMETRIA E PROFILO DI PROGETTO da Km 21+714.47 a Km 25+000

spea autostrade ingegneria europea	IL PROJECT ENGINEER : Ing. Michele Angelo Porrella, Ord. Ingg. Avellino N.933 RESPONSABILE INTEGRAZIONE PRESTAZIONI SPECIALISTICHE	IL DIRETTORE TECNICO : Ing. Maurizio Torresi Ord. Ingg. Milano N.16492 RESPONSABILE FUNZIONE "STUDI E PROGETTI"

RIFERIMENTO ELABORATO								DATA:	REVISIONE	
	DIRETTORIO			FILE					n.	data
	codice commessa	lv.fmg.	unità	n. progressivo				MARZO 2009	1	marzo 2010
–	1	1	1	4	3	5	0	2 STD 1 5 0 – 2	SCALA: 1:5000	2	Luglio 2010

ELABORAZIONE GRAFICA A CURA DI :		CONSULENZA :	
ELABORAZIONE PROGETTUALE A CURA DI :		RESPONSABILE PROGETTAZIONE SPECIALISTICA :	Ing. Alessandro Fidato – O.I. Roma N. 18663

VISTO DELLA COMMITTENTE

IL PRESENTE DOCUMENTO NON POTRA' ESSERE COPIATO, RIPRODOTTO O ALTRIMENTI PUBBLICATO, IN TUTTO O IN PARTE, SENZA IL CONSENSO SCRITTO DELLA SOC. AUTOSTRADE // PER L'ITALIA S.P.A. (ORA ITALGAS NON AUTORIZZATO). SAINT POSSESSES A NORMA DI LEGGE.
THIS DOCUMENT MAY NOT BE COPIED, REPRODUCED OR PUBLISHED, EITHER IN PART OR IN ITS CONTENTS, WITHOUT THE WRITTEN PERMISSION OF SOC. AUTOSTRADE // PER L'ITALIA S.P.A.. UNAUTHORIZED USE WILL BE PROSECUTED BY LAW.