


LEGENDA/LEGENDE:

- Cavidotto 132 kVca (e relativa buca giunti)/Ligne en cable 132 kV (et relatif junction)
- Tratto posato in sezione tipo "A"/Tronçon avec section d'installation de type "A"
- Tratto posato in sezione tipo "B" prof. 1,6m/Tronçon avec section d'installation de type "B" prof. 1,6 m
- Tratto posato in sezione tipo "B" prof. 3,1m/Tronçon avec section d'installation de type "B" prof. 3,1 m
- Tratto posato in sezione tipo "C"/Tronçon avec section d'installation de type "C"
- Tratto posato in sezione tipo "D"/Tronçon avec section d'installation de type "D"
- Tratto posato in sezione tipo "E"/Tronçon avec section d'installation de type "E"

Tipologia posa/Section d'installation	Lunghezza totale Longueur totale [m]
Sez. "A"/Sec. "A"	4500
Sez. "B"/Sec. "B" p=1,6m	1550
Sez. "B"/Sec. "B" p=3,1m	550
Sez. "C"/Sec. "C"	850
Sez. "D"/Sec. "D"	20
Sez. "E"/Sec. "E"	600

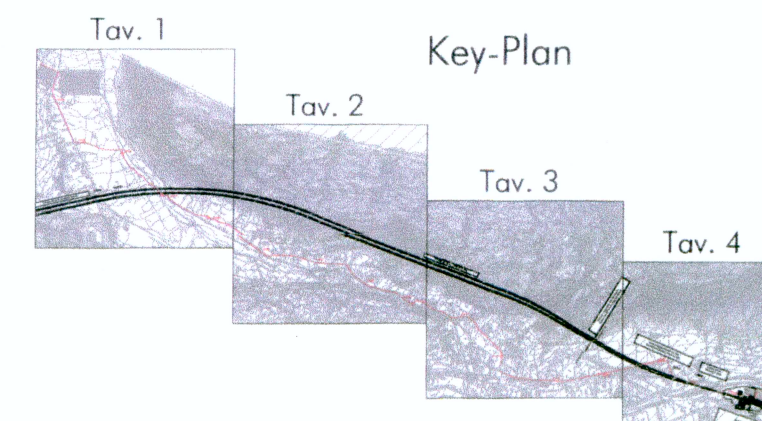

LIAISON LYON - TURIN / COLLEGAMENTO TORINO - LIONE
 Partie commune franco-italienne / Tratta comune italo-francese
 Traité du 29/01/2001 / Trattato del 29/01/2001

NUOVA LINEA TORINO - LIONE
PARTE COMUNE ITALO - FRANCESE - TRATTA IN TERRITORIO ITALIANO
 CUP C11J05000030001

PROGETTO PRELIMINARE IN VARIANTE

INSTALLATIONS FIXES DE TRACTION ELECTRIQUE - IMPIANTI FISSI DI TRAZIONE ELETTRICA

LIGNE HAUTE TENSION - LINEA PRIMARIA

LIAISON EN CABLE 132 kV VENAUS-SUSA - PLAN DU TRACE TAB. 1 de 4 - LINEA IN CAVO 132 kV VENAUS-SUSA - PLANIMETRIA DI TRACCIATO TAV. 1 di 4

Indice	Date / Data	Modifications / Modifiche	Etabli par / Concepto da	Vérifié par / Controllato da	Autorisé par / Autorizzato da
A	24/02/2010	Approvato	A. COLLA (Italferr)	G. BOVA C. OGNIBENE	M. FORESTA M. PANTALEO
B	23/04/2010	Emission per commenti	A. COLLA (Italferr)	G. BOVA C. OGNIBENE	M. FORESTA A. MANCARELLA
C	25/06/2010	Revisione in seguito a commenti LTF	A. COLLA (Italferr)	G. BOVA C. OGNIBENE	M. FORESTA A. MANCARELLA

Cod	P	P	2	C	2	B	T	S	3	0	0	0	5	C	A	P	P	L	A
Doc	Phase / Fase		Sigle étude / Sigla		Émetteur / Emittente		Numero				Indice	Statut / Stato		Type / Tipo					

ADRESSE GED / INDIRIZZO GED: C2B // // 30 10 50 30 04

ÉCHELLE / SCALA: 1:5000