


SCHEMATICO LINEE MT 20 kV


FUNZIONAMENTO NORMALE

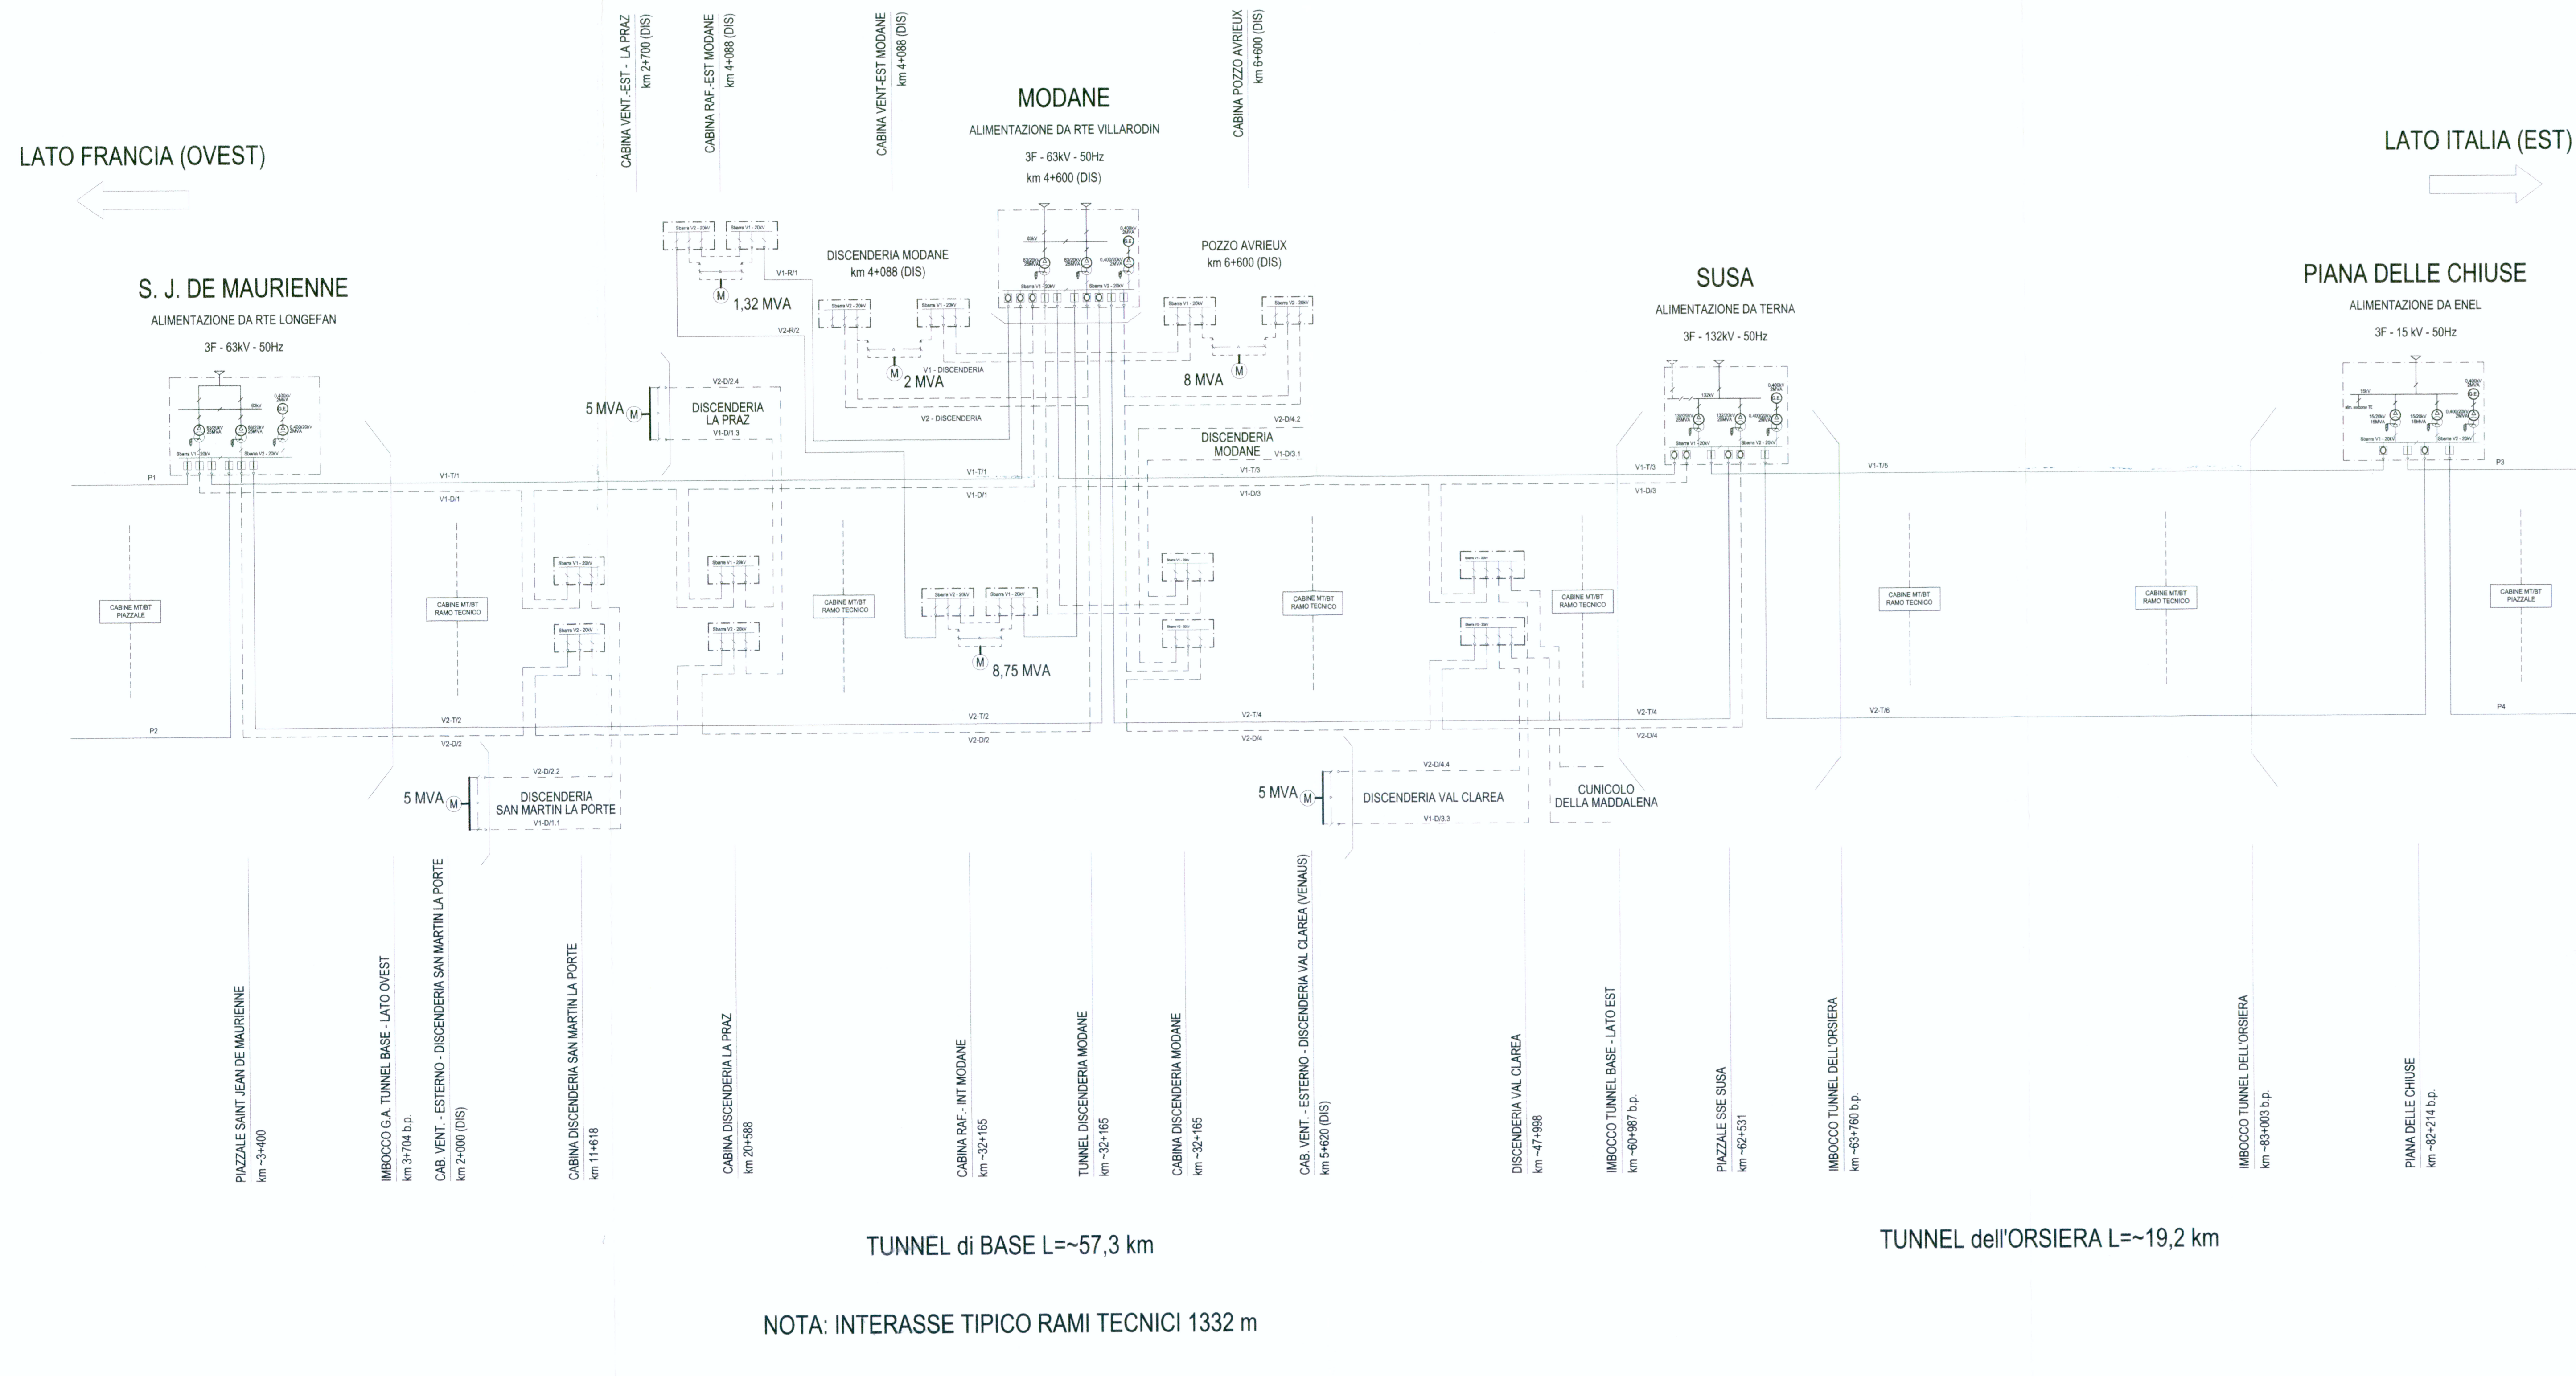


NOTA: INTERASSE TIPICO RAMI TECNICI 1332 m

- LEGENDA:**
- ⏏ INTERRUTTORE CHIUSO (ON)
 - ⏏ INTERRUTTORE APERTO (OFF)
 - RETE M.T. ALIM. RAMI TECNICI
 - - - RETE M.T. ALIM. DISCENDERE
 - - - RETE M.T. ALIM. DERIVAZIONE DISCENDERE
 - - - RETE M.T. ALIM. DISCENDERE


LEGENDA ACRONIMI SIGLE CABINE RAMI TECNICI / LÉGENDE ACRONYME SIGLES CABINES BRANCHES TECHNIQUES

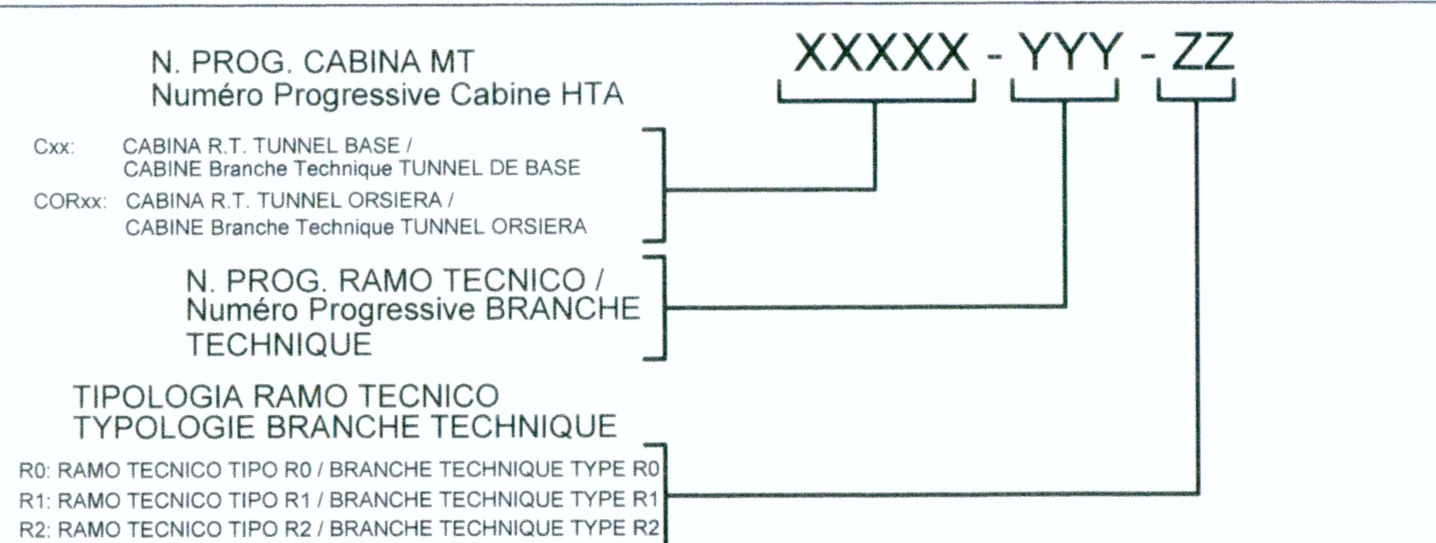

LEGENDA ACRONIMI SIGLE CABINE DISCENDERE E PIAZZALI / LÉGENDE ACRONYME SIGLES CABINES DESCENDERIES ET ZONE EXTÉRIEURE

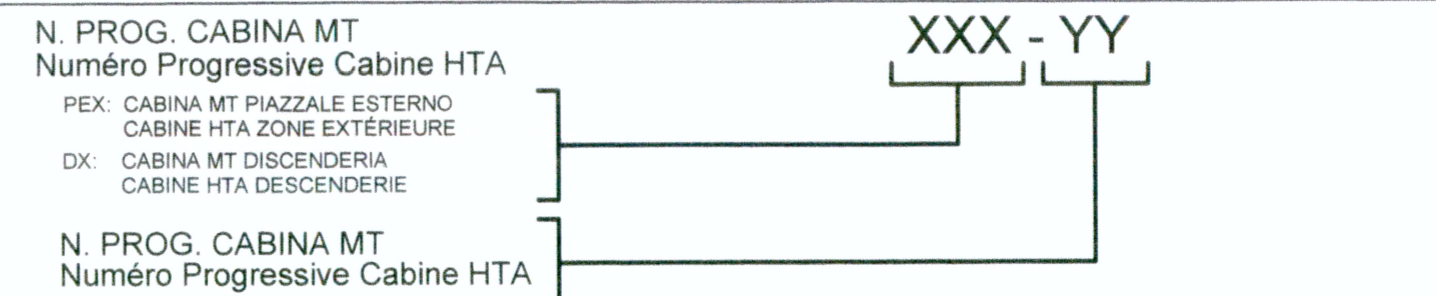

LEGENDA ACRONIMI SIGLE CAVI / LÉGENDE ACRONYME SIGLES CÂBLES

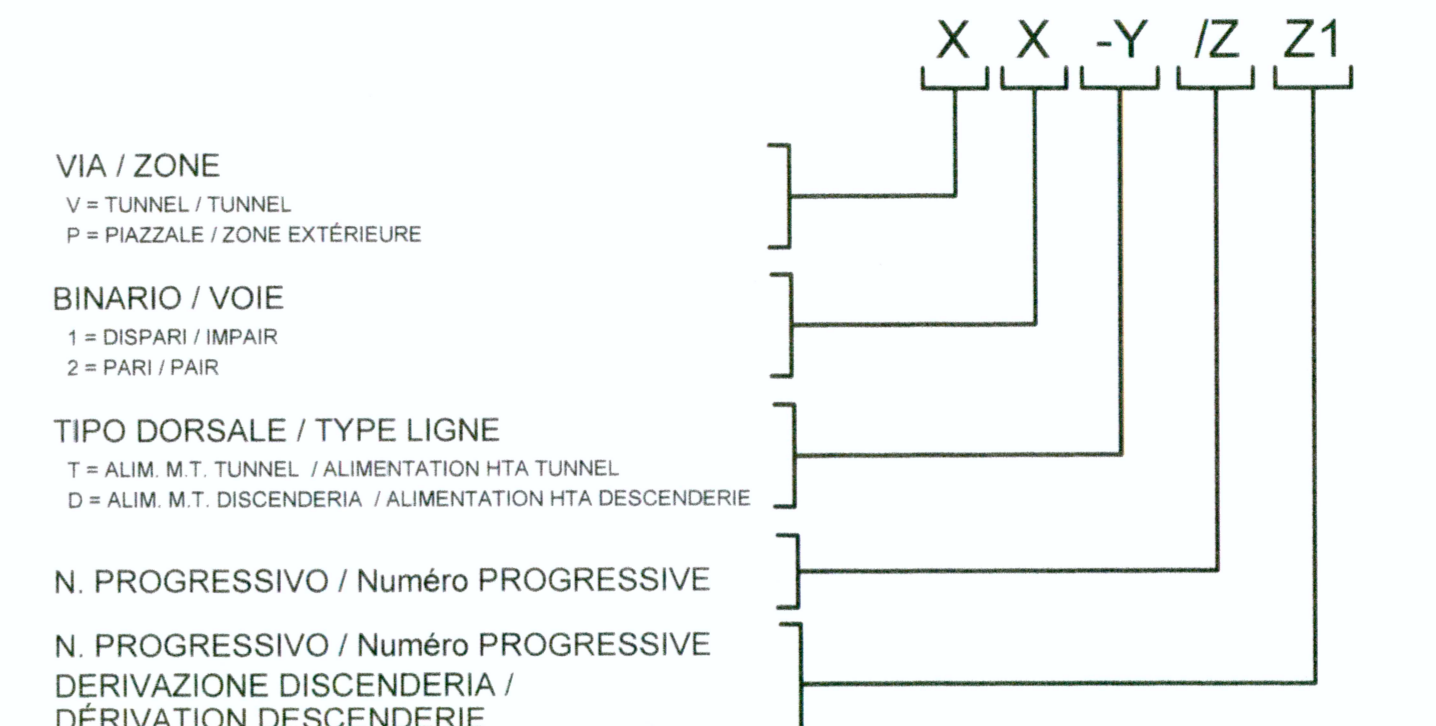

LEGENDA SIMBOLI ELETTRICI / LÉGENDE SYMBOLES ÉLECTRIQUES

SIMBOLO/ SYMBOLE	DESCRIZIONE/ DESCRIPTION	SIMBOLO/ SYMBOLE	DESCRIZIONE/ DESCRIPTION
	SISTEMA TRIFASE / SYSTÈME AUX TROIS PHASES		INTERRUTTORE DI MANOVRA SEZIONATORE DISJONCTEUR DE MANŒUVRE
	SISTEMA TRIFASE CON NEUTRO / SYSTÈME AUX TROIS PHASES AVEC LE NEUTRE		APPARECCHIATURA SEZIONABILE ED ESTRAIBILE COMPOSANT SECTIONNABLE ET EXTRAIBILE
	SISTEMA MONOFASE / SYSTÈME À UNE PHASE		INTERBLOCCO - E. ELETTRICO, M. MECCANICO / INTERBLOC - E. ELECTRIQUE, M. MECANICIEN
	CONDUTTORE DI PROTEZIONE (TERRA) - PE / CONDUCTEUR DE PROTECTION (TERRE)		MOTORE CARICAMOLLE ELETTRICO / MOTEUR ELECTRIQUE CHARGEUR DE RESSORTS
	SEZIONATORE MT (S) E RELATIVO FUSIBILE (FU) / SECTIONNEUR HTA (S) E RELATIVO FUSIBILE (FU)		T.A. TOROIDALE / T.A. (TRANSFORMATEUR DE COURRENT) TAUREAUIDAL
	INTERRUTTORE M.T. ISOLATO IN SF6 / INTERRUPTEUR HTA ISOLE EN SF6		STRUMENTO REGISTRATORE ENERGIA ATTIVA / INSTRUMENT ENREGISTREUR ENERGIE ACTIF
	INTERRUTTORE M.T. ISOLATO IN SF6 ESTRAIBILE SU CARRELLO / INTERRUPTEUR HTA ISOLE EN SF6 EXTRAIBILE SUR CHARIOT		SELETTORE - COM. VOLTAMPEROMETRICO / SELECTEUR - COM. VOLTAMPEROMETRIQUE
	SEZIONATORE M.T. SOTTO CARICO, CON LAME DI TERRA / SECTIONNEUR HTA SOUS-CHARGE, AVEC CONTACT DE TERRE		TRASFORMATORE DI CORRENTE (TA) (N) NUMERO TA / TRANSFORMATEUR DE COURRENT (TA) (N) NUMERO TA
	TERNIA ISOLATORI CAPACITIVI CON LAMPADA DI SEGNALAZIONE PRESENZA TENSIONE / TROIS ISOLATEURS CAPACITIFS AVEC LAMPE DE SIGNALISATION PRESENCE TENSION		TRASFORMATORE DI TENSIONE (TV) (N) NUMERO TV / TRANSFORMATEUR DE TENSION (TV) (N) NUMERO TV
	SEZIONATORE M.T. DI TERRE / SECTIONNEUR HTA DE TERRE		LAMPADA SEGNALAZIONE PRESENZA TENSIONE / LAMPE DE SIGNALISATION PRESENCE TENSION
	TRASFORMATORE TRIFASE MT/BT CON AVVOLGIMENTO PRIMARIO A TRIANGOLO E SECONDARI A STELLA CON NEUTRO A TERRA / O CON NEUTRO A TERRA TRAMITE IMPEDENZA / TRANSFORMATEUR TROIS PHASES HT/BT AVEC LES ENROULEMENT PRIMAIRES CONNEXES AU TRIANGLE ET LES ENROULEMENT SECONDAIRES CONNEXES AU ETIOLE AVEC LE NEUTRE CONNEXE A TERRE OU AVEC LE NEUTRE CONNEXE A TERRE PAR UNE IMPEDANCE		COMPLESSO PROTEZIONI ELETTRICHE / COMPLEXES PROTECTIONS ELECTRIQUES
	INTERRUTTORE AUTOMATICO MAGNETOTERMICO / INTERRUPTEUR AUTOMATIQUE MAGNETO-THERMIQUE		RELE DI MASSIMA CORRENTE / RELAI DE MAXIM COURANT
	INTERRUTTORE AUTOMATICO MAGNETOTERMICO DIFFERENZIALE / INTERRUPTEUR AUTOMATIQUE MAGNETO-THERMIQUE ET DIFFERENTIEL		TRASFORMATORE DI TENSIONE (TV) A DUE SECONDARI / TRANSFORMATEUR DE TENSION (TV) A DEUX SECONDAIRES
	INTERRUTTORE AUTOMATICO MAGNETOTERMICO CON MOTORE CARICAMOLLE / INTERRUPTEUR AUTOMATIQUE MAGNETO-THERMIQUE AVEC MOTEUR CHARGEUR DE RESSORTS		GRUPPO ELETTROGENO TRIFASE / GENERATEUR TRIPHASE
	CONTATTORE / CONTACTEUR		

DOCUMENTI DI RIFERIMENTO/DOCUMENTS DE RÉFÉRENCE

CODICE / CODE	TITOLO/TITRE
C2B // 35 01 00 10 01	Alimentazione 20 kV - Relazione generale / Alimentation 20 kV - Rapport général
C2B // 35 05 00 10 01	Distribuzione 20 kV - Relazione generale / Distribution 20 kV - Rapport général

NOTE/NOTES

LAISON LYON - TURIN / COLLEGAMENTO TORINO - LIONE

Partie commune franco-italienne / Traité du 29/01/2001

Tratta comune italo-francese / Trattato del 29/01/2001

NUOVA LINEA TORINO - LIONE

PARTE COMUNE ITALO - FRANCESE - TRATTA IN TERRITORIO ITALIANO

CUP C11J05000030001

PROGETTO PRELIMINARE IN VARIANTE

ALIMENTAZIONE EQUIPMENTS AUXILIAIRES / ALIMENTAZIONE IMPIANTI AUSILIARI

DISTRIBUTION 20 kV / DISTRIBUZIONE 20 kV

SCHEMA DES LIGNES HT 20 kV / SCHEMATICO LINEE MT 20 kV

Indice	Date / Data	Modifications / Modifiche	Elaborati per / Concepiti da	Verificati per / Controllati da	Autorevoli per / Autorizzato da
0	26/04/2010	Previsione diffusion / Prima diffusione	M. CASTELLANI (Italien)	M. PHOQUE C. DONBENE	M. FORESTA A. MANCARELLA
A	25/06/2010	Revisione in seguito a commenti LTF	M. CASTELLANI (Italien)	M. PHOQUE C. DONBENE	M. FORESTA A. MANCARELLA

Cod. Doc.	Phase / Fase	Sign. Study / Signe	Emetteur / Emittente	Numero	Indice	Statut / Stato	Type / Tipo
P P 2	C 2 B	T S 3	0 0 4 8 A	A P P L A			

ADRESSE GED / INDIRIZZO GED: C2B // 35 05 00 10 01

ECHILLE / SCALA: -