


ECHELLE GRAPHIQUE / SCALA GRAFICA

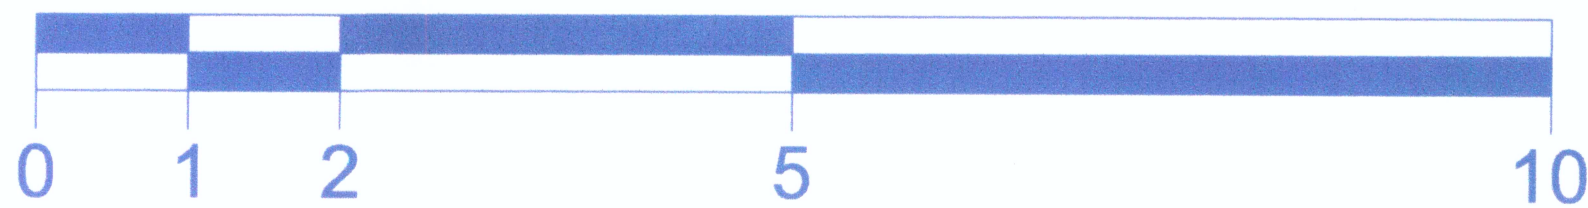

LIAISON LYON - TURIN / COLLEGAMENTO TORINO - LIONE  
 Partie commune franco-italienne / Tratta comune italo-francese  
 Traité du 29/01/2001 / Trattato del 29/01/2001

NUOVA LINEA TORINO - LIONE  
 PARTE COMUNE ITALO - FRANCESE - TRATTA IN TERRITORIO ITALIANO  
 CUP C11J05000030001

Tecnimont  
 Dott. Ing. Aldo Mancarella  
 Ordine Ingegneri Prov. TO n. 6271 R

PROGETTO PRELIMINARE IN VARIANTE

Tecnimont  
 Dott. Ing. Aldo Mancarella  
 Ordine Ingegneri Prov. TO n. 6271 R

VENTILATION DU TUNNEL DE BASE  
 VENTILAZIONE DEL TUNNEL DI BASE

PLAN EN SECTION COURANTE  
 PLANIMETRIA IN SEZIONE CORRENTE

Indice	Date / Data	Modifications / Modifiche	Etabli par / Concepito da	Vérifié par / Controllato da	Autorisé par / Autorizzato da
0	26/04/2010	Premier diffusion / Prima emissione	F.HERVE (SETEC)	(M.Pihouee) (C.Ognibene)	(M.Foresta) (A.Mancarella)
A	25/06/2010	Revisione in seguito a commenti LTF	F.HERVE (SETEC)	(M.Pihouee) (C.Ognibene)	(M.Foresta) (A.Mancarella)

Cod Doc: P P 2 C 2 B T S 3 0 0 5 3 A A P P L A  
 Phase / Fase Sigle étude / Sigla Emetteur / Emittente Numero Indice Statut / Stato Type / Tipo

INDIRIZZO GED / ADRESSE GED: C2B // // 40 01 26 30 02

ECHELLE / SCALA: 1/50



LTF sas - 1091 Avenue de la Boisse BP 80631 - F-73026 CHAMBERY CEDEX (France)  
 Tél.: +33 (0) 4.79.68.56.72 - Fax: +33 (0) 4.79.68.56.83  
 RCS Chambéry 439 556 952 - TVA FR 03439556952  
 Propriété LTF Tous droits réservés - Proprietà LTF Tutti i diritti riservati

