




Sezione B-B

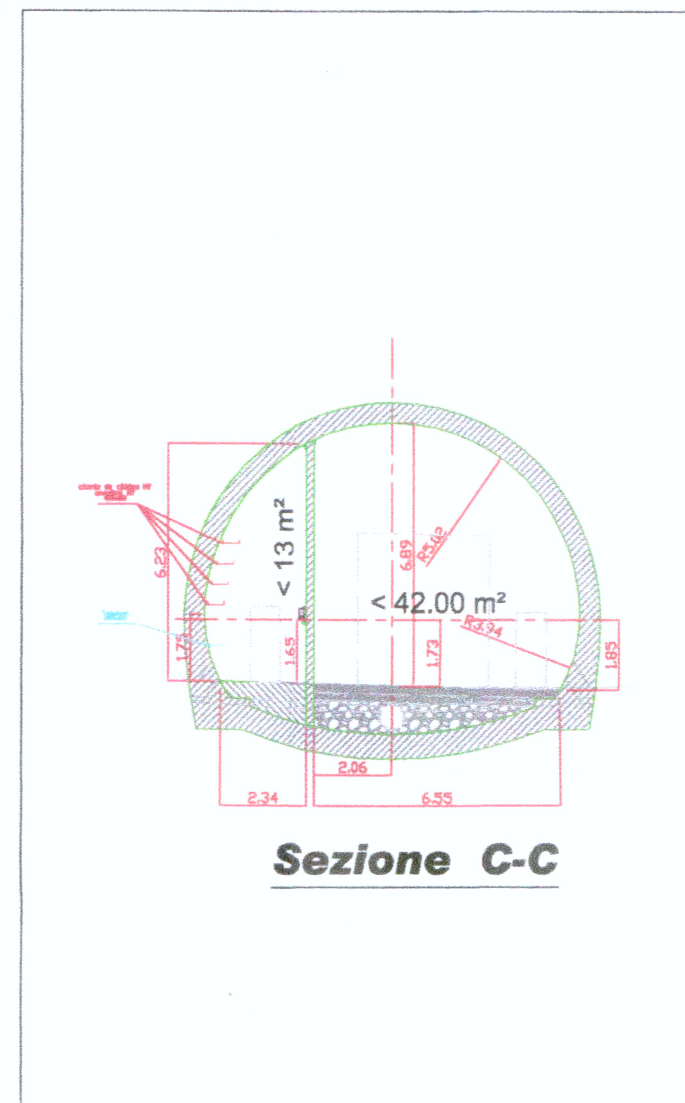


Sezione C-C

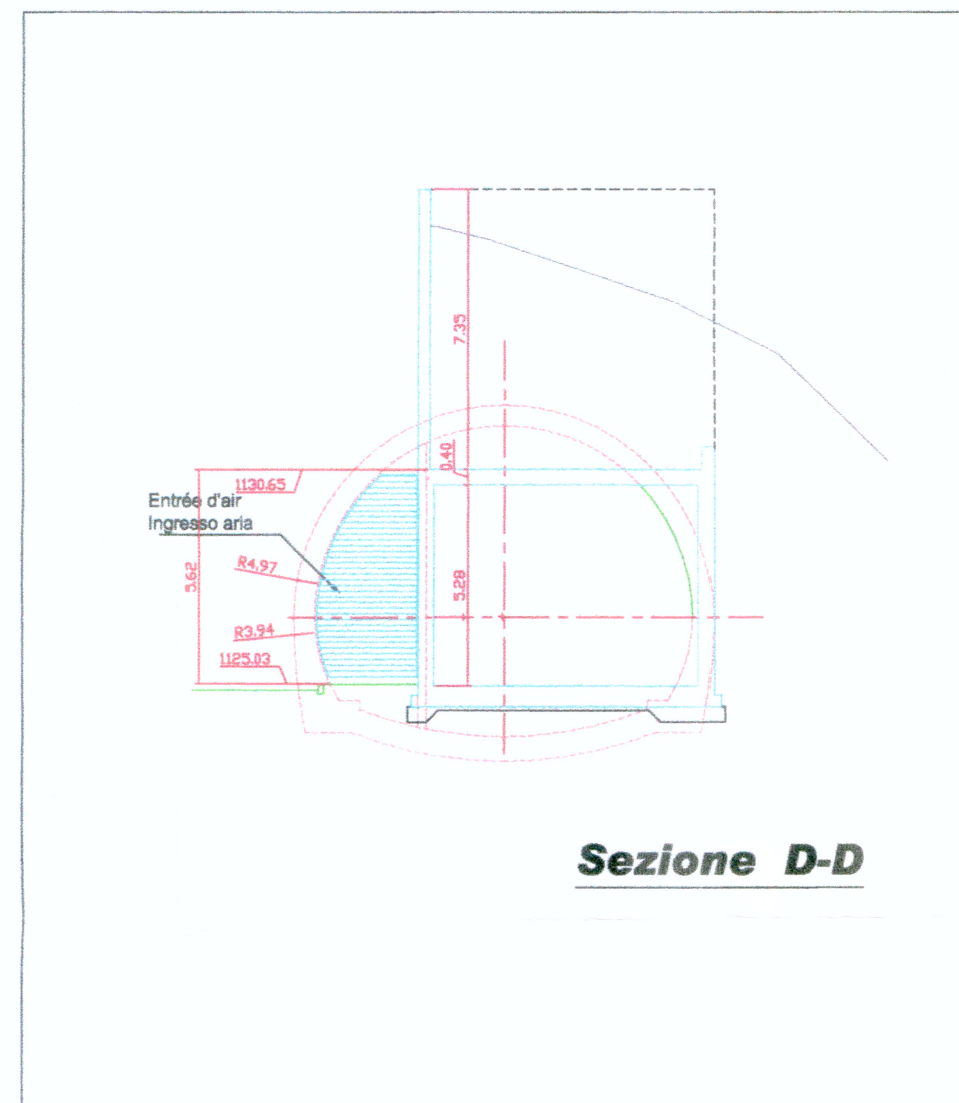

Sezione D-D

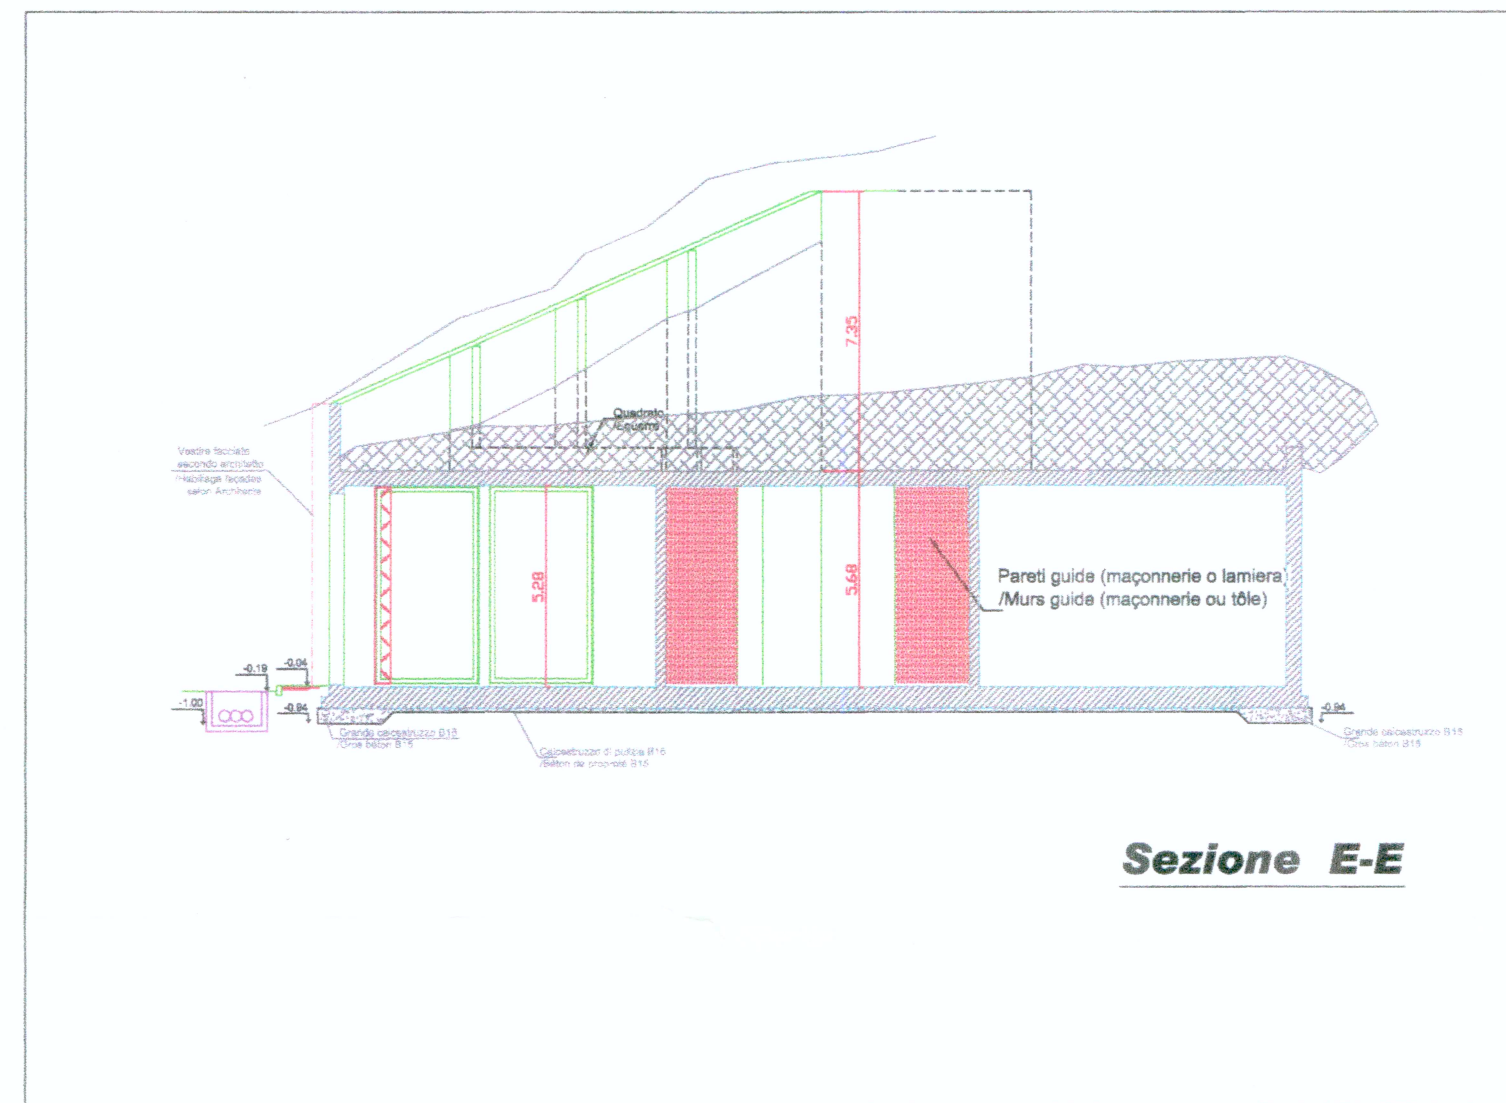

Sezione E-E

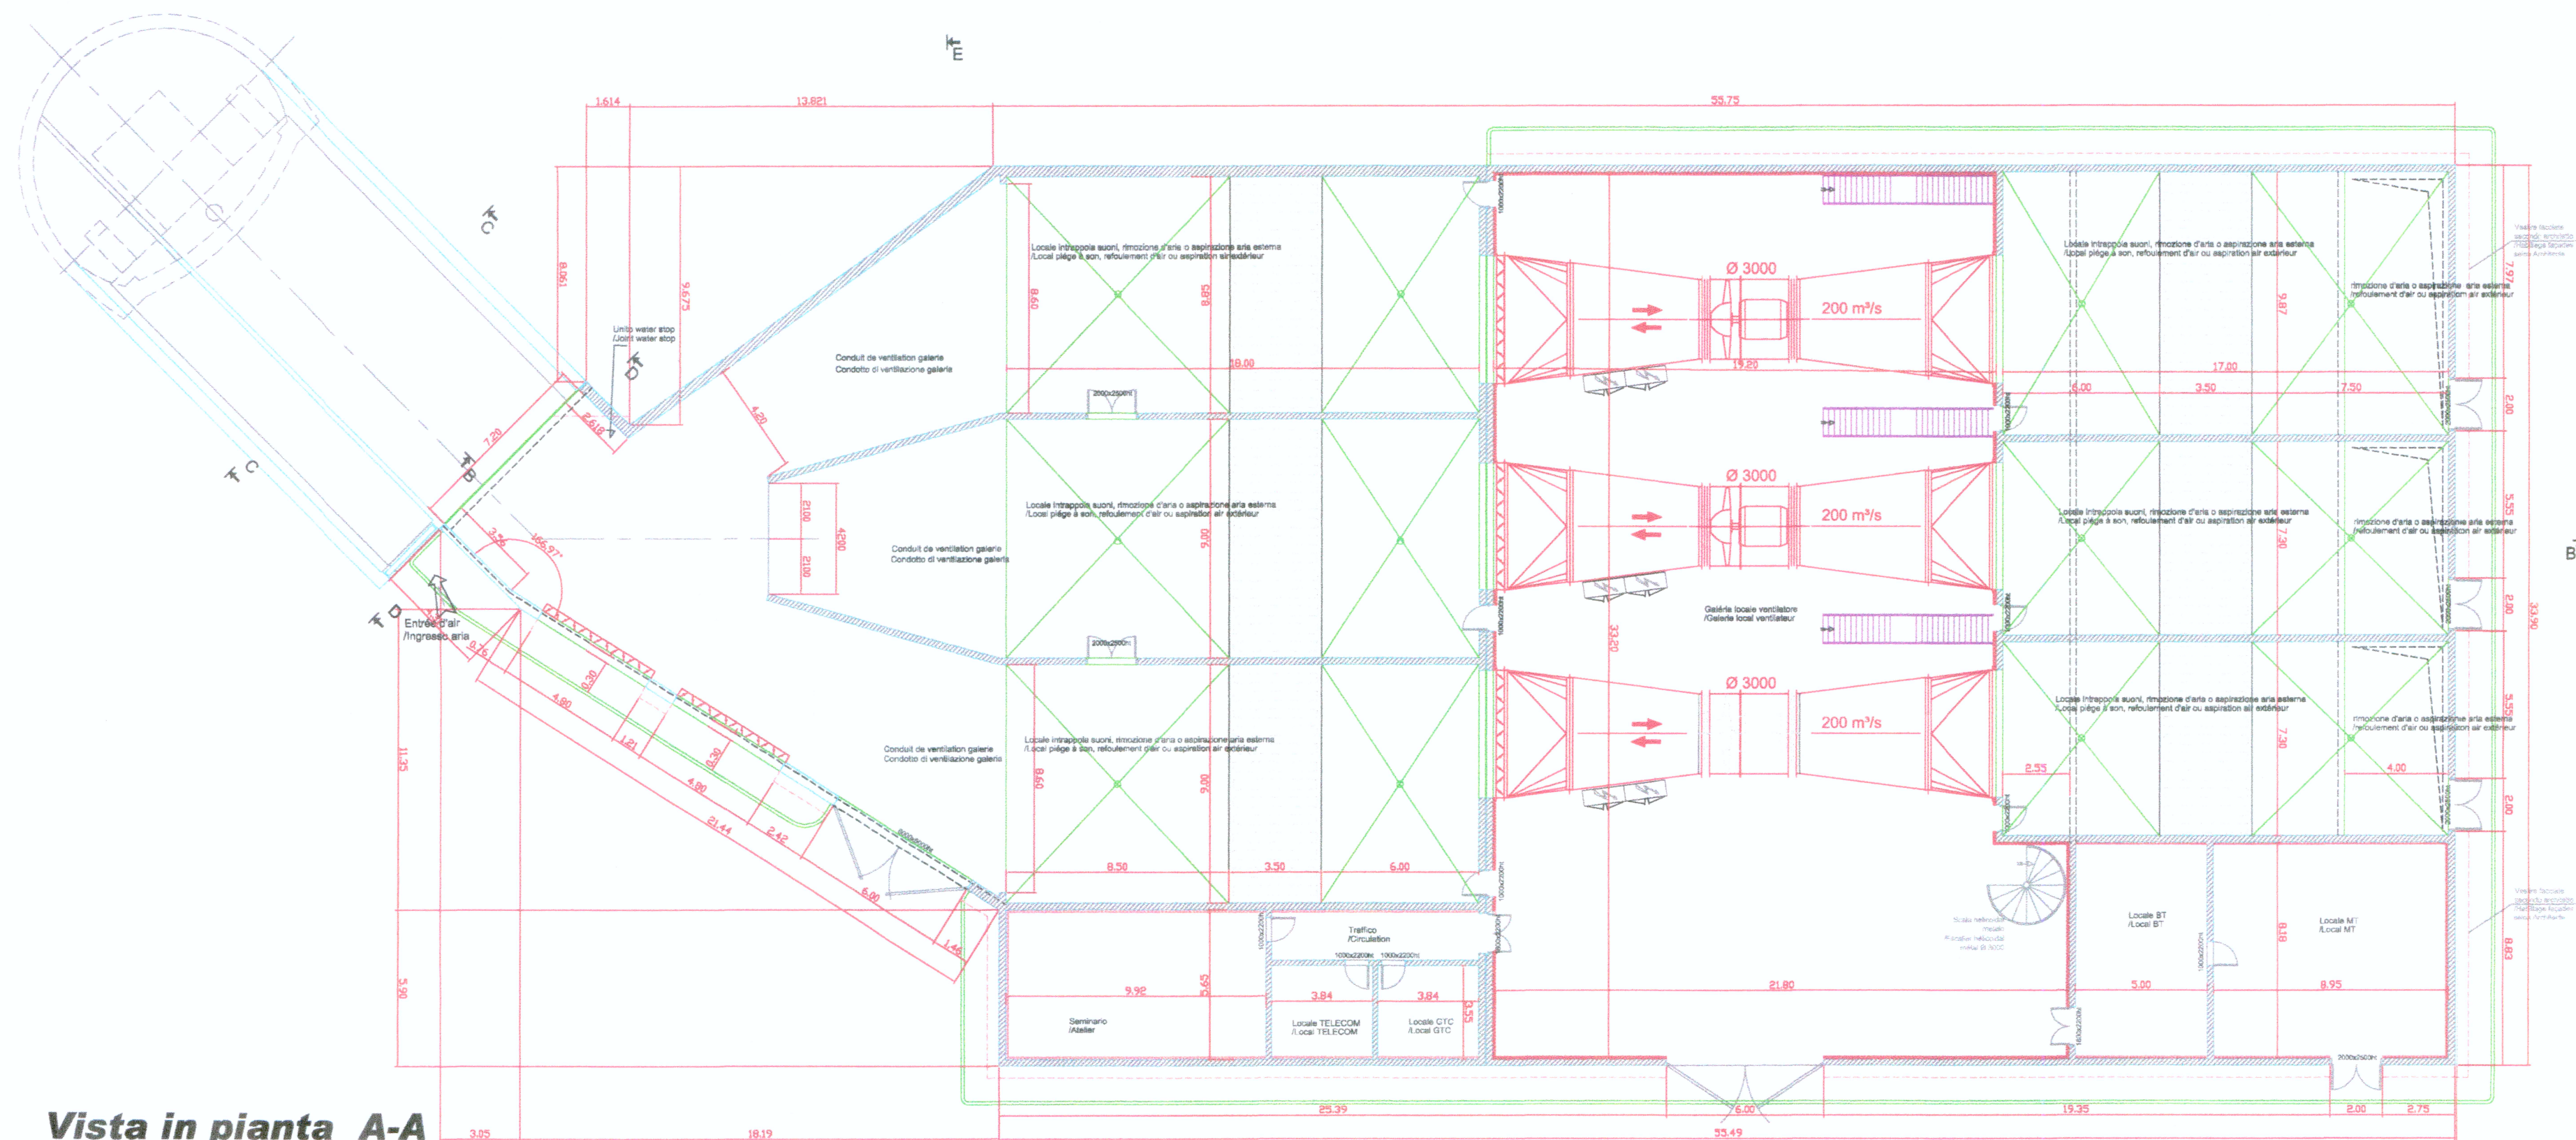

Vista in pianta A-A

LIAISON LYON - TURIN / COLLEGAMENTO TORINO - LIONE  
 Partie commune franco-italienne / Tratta comune italo-francese  
 Traité du 29/01/2001 / Trattato del 29/01/2001

NOUVA LINEA TORINO - LIONE  
 PARTIE COMMUNE ITALO - FRANÇAISE - TRATTA IN TERRITORIO ITALIANO  
 CUP C11J05000030001  
 Dott. Ing. Aldo Mancarella  
 Ordine Ingegneri n. 10271 F

PROGETTO PRELIMINARE IN VARIANTE

Tecnimont  
 Dott. Ing. Aldo Mancarella  
 Ordine Ingegneri n. 10271 F

EQUIPEMENTS DE VENTILATION  
 IMPIANTI DI VENTILAZIONE

PLAN-MASSE PRELIMINAIRE DE L'USINE DE VAL CLAREA  
 PIANO PRELIMINARE DELLA CENTRALE DI VAL CLAREA

Indice	Date / Data	Modifications / Modifiche	Elab. par / Concepito da	Verifié par / Controllato da	Autorisé par / Autorizzato da
0	28/04/2010	Premier diffusion / Prima emissione	F.HERVE (SETEC)	(M.Phoue) (C.Ognibene)	(M.Foresa) (A.Mancarella)
A	25/06/2010	Revisione in seguito a comment LTF	F.HERVE (SETEC)	(M.Phoue) (C.Ognibene)	(M.Foresa) (A.Mancarella)

Cod	P	P	2	C	2	B	T	S	3	0	0	6	1	A	A	P	P	L	A
Doc	Phase / Fase		Sigle étude / Signi		Etrésleur / Eritente		Numero			Index		Statut / Stato		Type / Tipo					

ADRESSE GED / INDIRIZZO GED: C2B // // 40 01 26 30 01

ECHELLE / SCALA: 1/200