



Accélérateurs Ventilatori (jet fans)

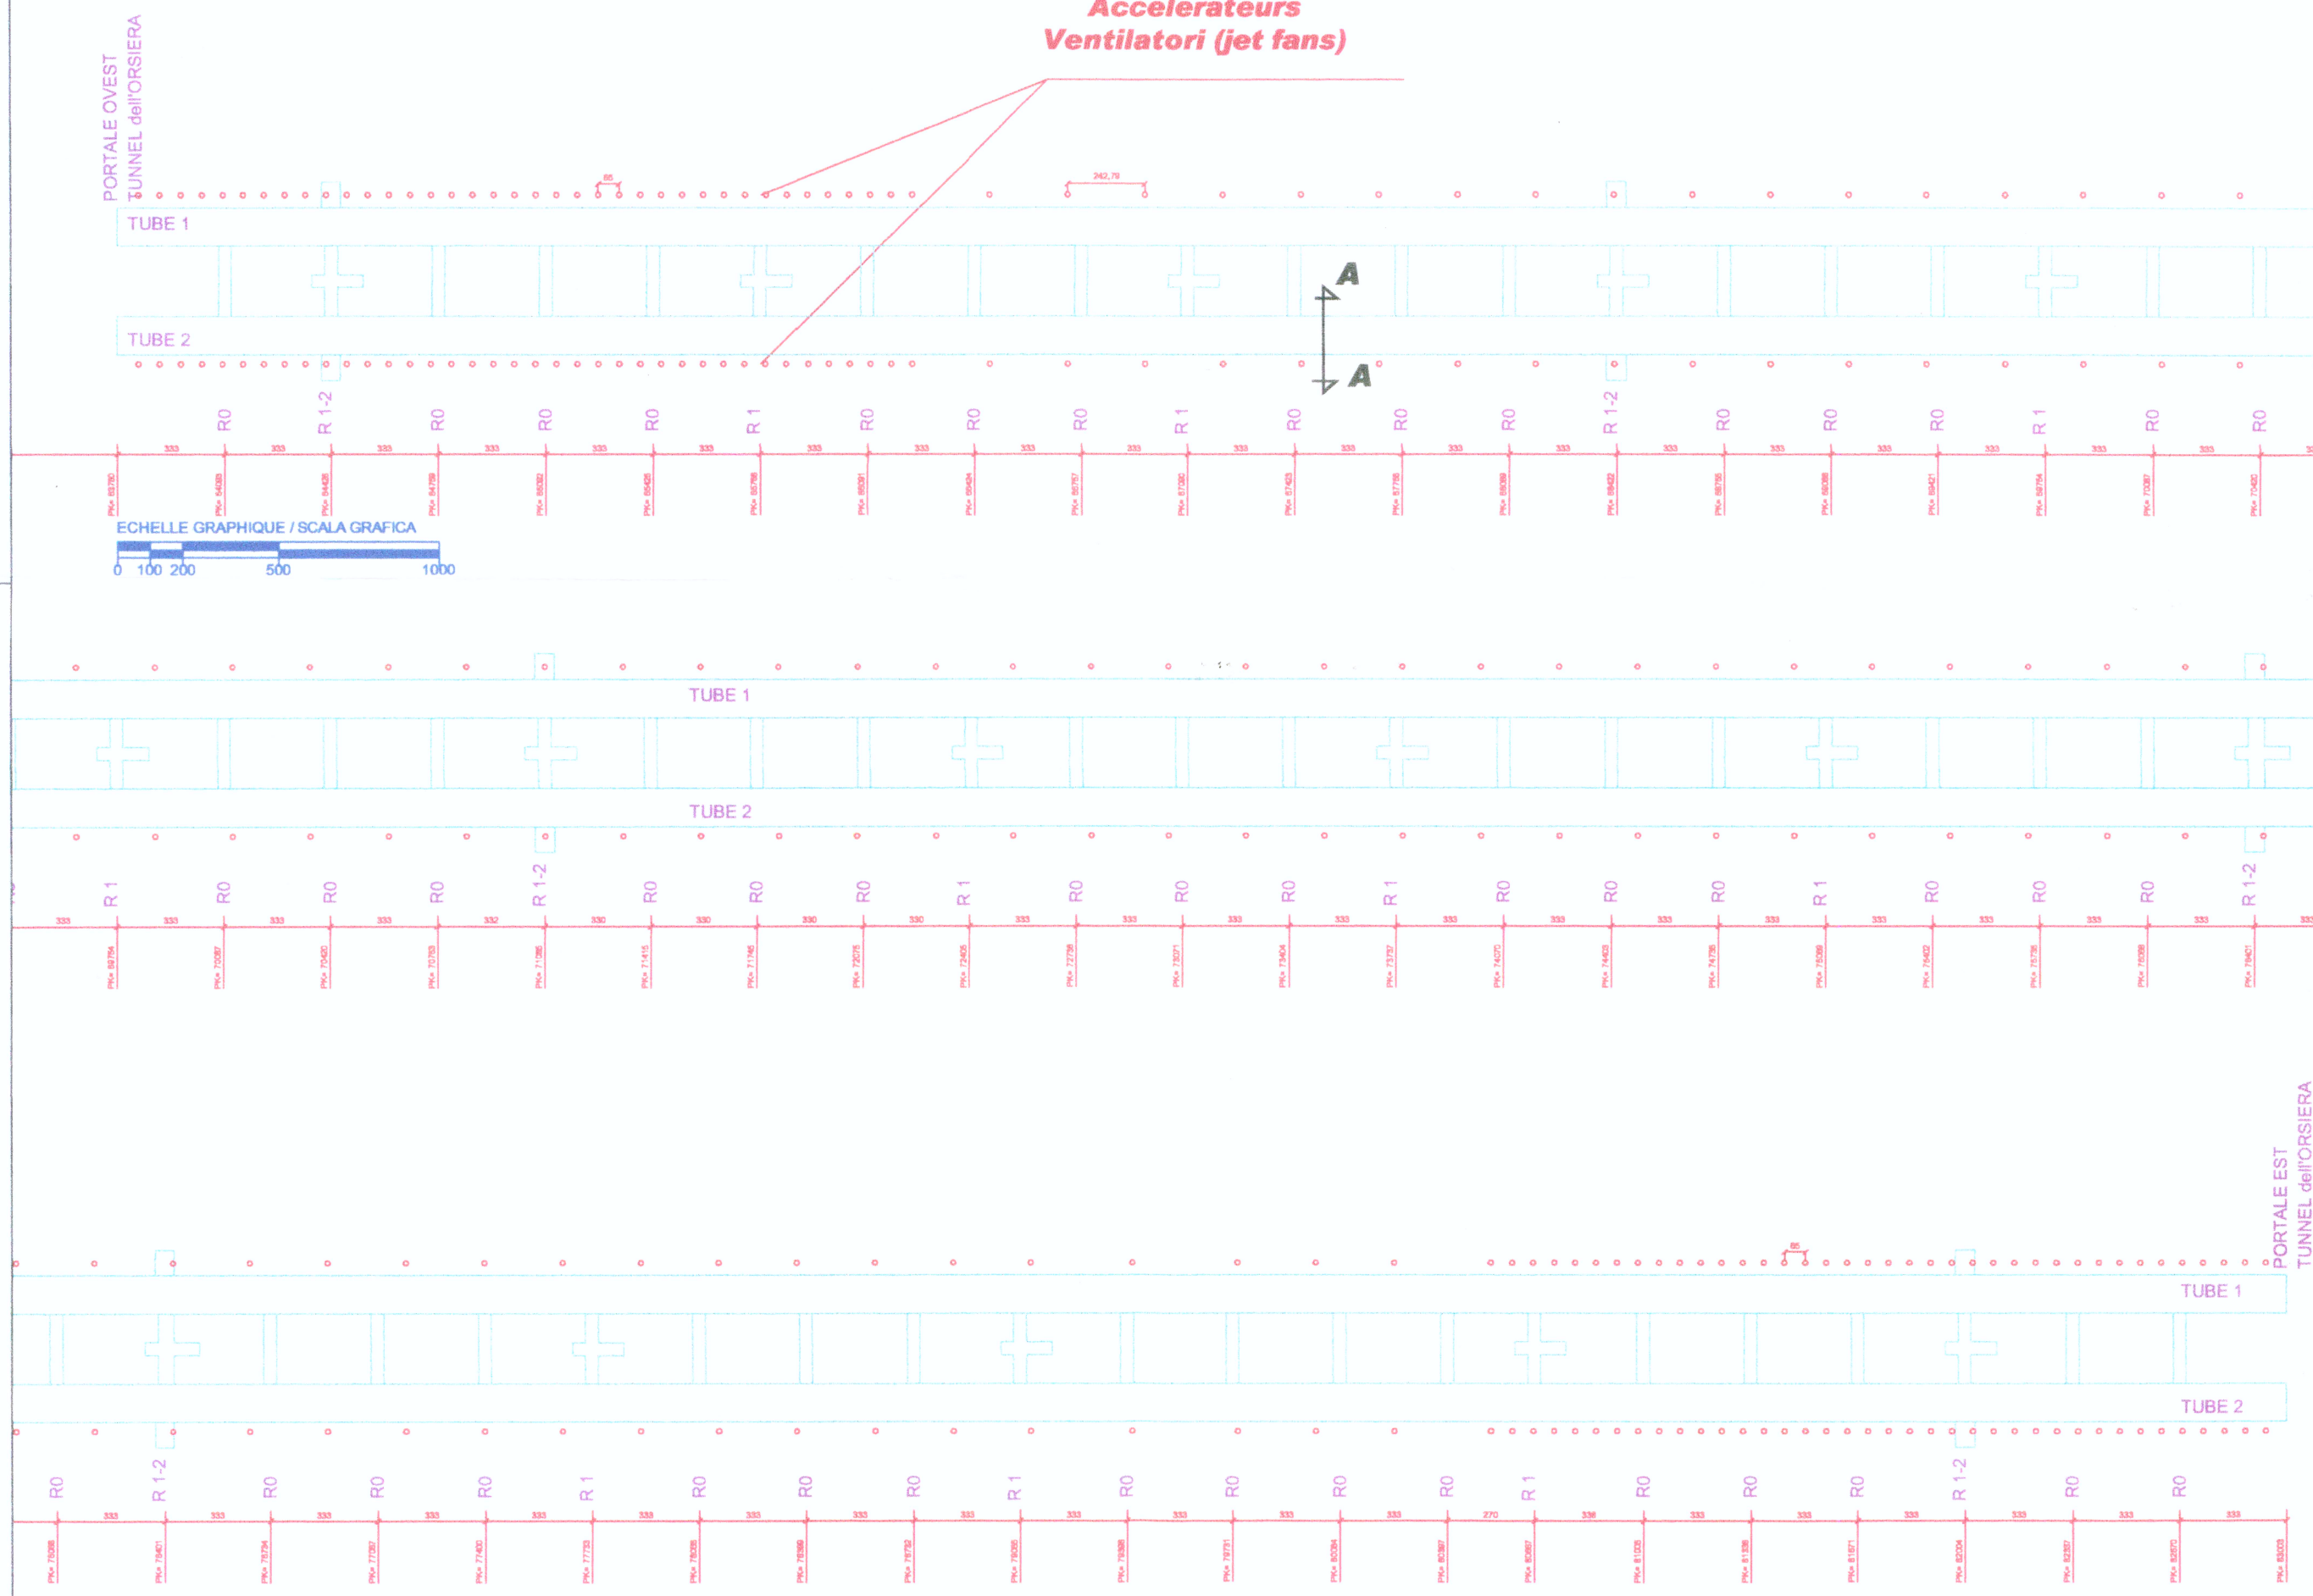

**SEZIONE A-A
COUPE A-A**

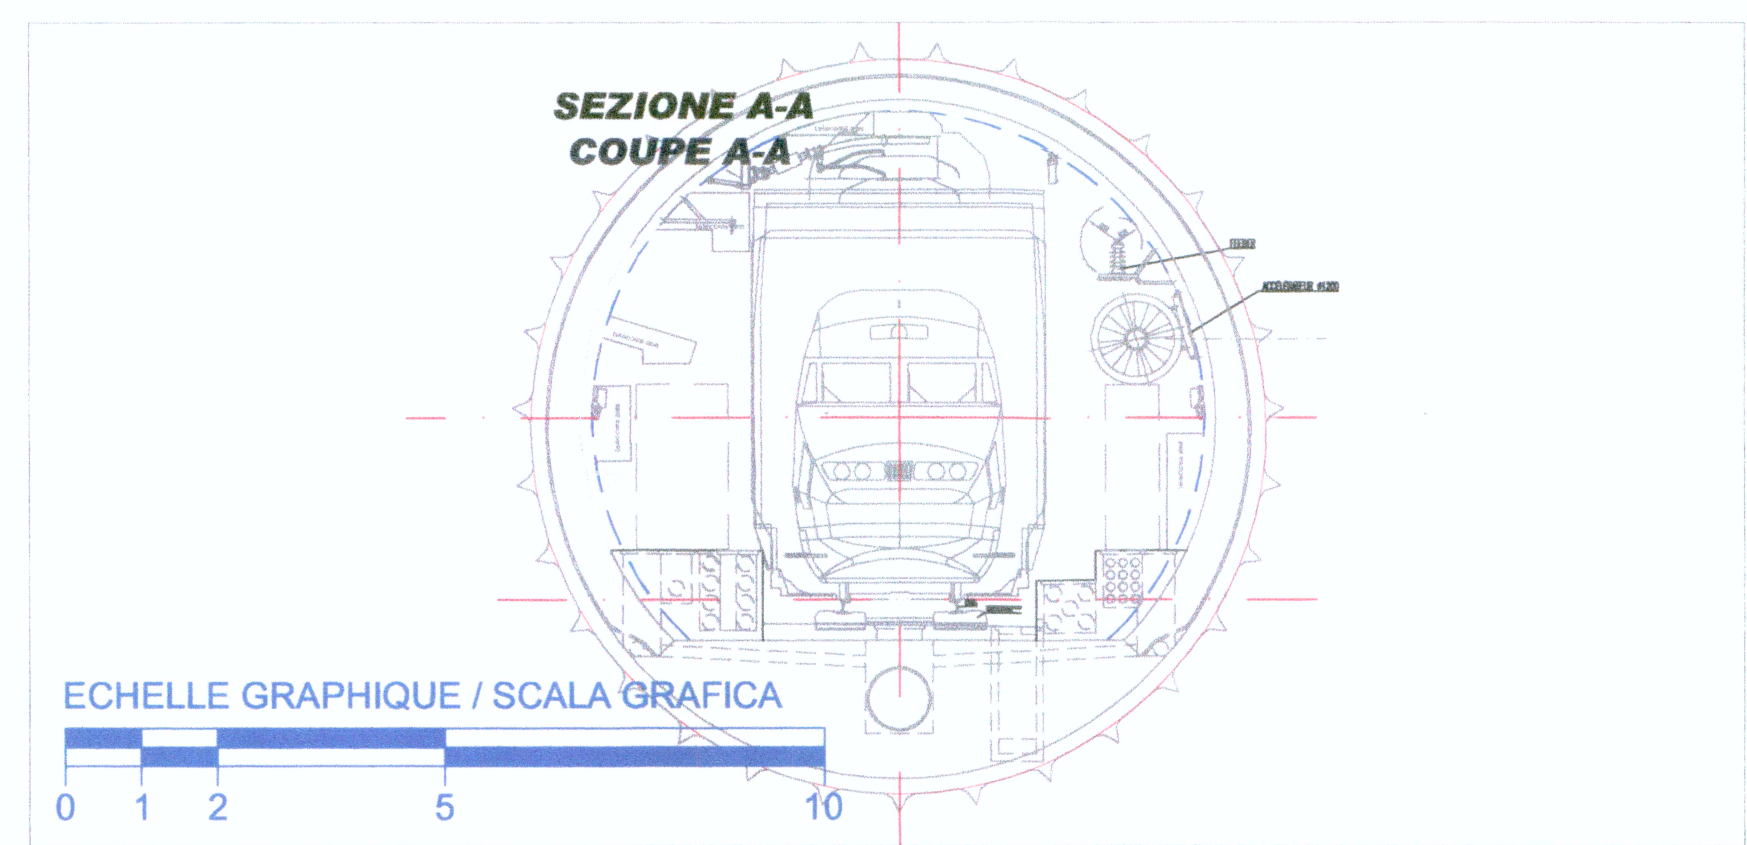

LIAISON LYON - TURIN / COLLEGAMENTO TORINO - LIONE
 Partie commune franco-italienne / Tratta comune italo-francese
 Traité du 29/01/2001 / Trattato del 29/01/2001

NUOVA LINEA TORINO - LIONE
 PARTE COMUNE ITALO - FRANCESE - TRATTA IN TERRITORIO ITALIANO
 CUP C11J05000030001

Dott. Ing. Aldo Mancarella
 Ordine Ingegneri Prov. TO n. 627 - R
 Tecnimont

Dott. Ing. Aldo Mancarella
 Ordine Ingegneri Prov. TO n. 627 - R
 Tecnimont

PROGETTO PRELIMINARE IN VARIANTE

**VENTILATION DE L'ORSIERA
 VENTILAZIONE DELL'ORSIERA**

**SCHEMA GENERAL DES INSTALLATIONS ET COUPE EN SECTION COURANTE
 SCHEMA GENERALE DELLE INSTALLAZIONI E SEZIONE TIPO**

Indice	Date / Data	Modifications / Modifiche	Etabli par / Concepito da	Vérifié par / Controllato da	Autorisé par / Autorizzato da
0	26/04/2010	Premier diffusion / Prima emissione	F.HERVE (SETEC)	(M.Pihouee) (C.Ognibene)	(M.Foresta) (A.Mancarella)
A	25/06/2010	Revisione in seguito a commenti LTF	F.HERVE (SETEC)	(M.Pihouee) (C.Ognibene)	(M.Foresta) (A.Mancarella)

Cod Doc P P 2 C 2 B T S 3 0 0 6 3 A A P P L A
 Phase / Fase Sigle étude / Sigle Emetteur / Emittente Numero Indice Statut / Stato Type / Tipo

INDIRIZZO GED / ADRESSE GED C2B // // 40 01 60 20 01

ÉCHELLE / SCALA
 1/100 - 1/2000

LTF LYON TURIN FERROVIAIRE
 LTF sas - 1091 Avenue de la Boisse - BP 80631 - F-73026 CHAMBERY CEDEX (France)
 Tél.: +33 (0) 4.79.68.56.72 - Fax: +33 (0) 4.79.68.56.83
 RCS Chambéry 439 556 952 - TVA FR 03439556952
 Propriété LTF Tous droits réservés - Proprietà LTF Tutti i diritti riservati

De projet financé par l'Union européenne (DG-TRN) / Questo progetto è cofinanziato dall'Unione europea (TEN-T)