

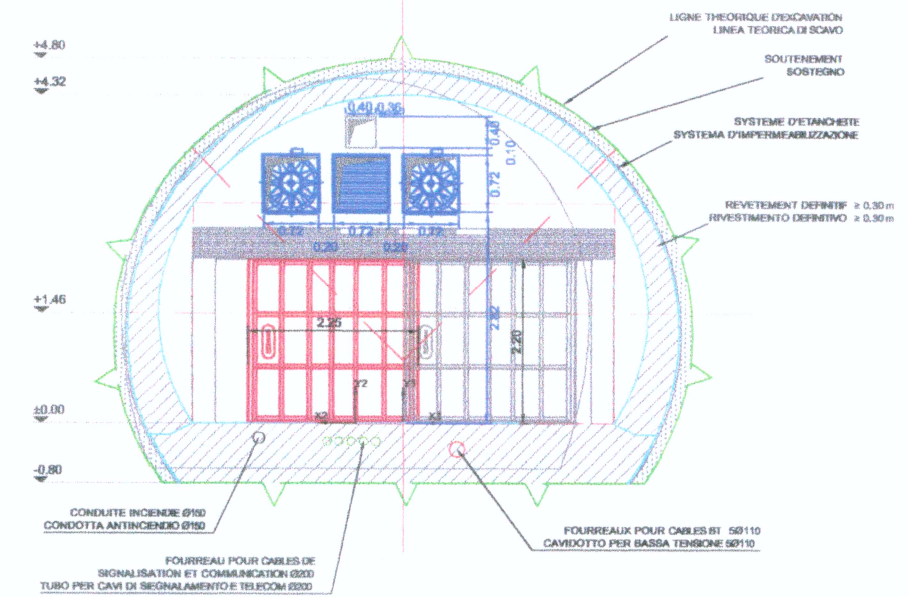


VUE EN PLAN  
PLANIMETRIA

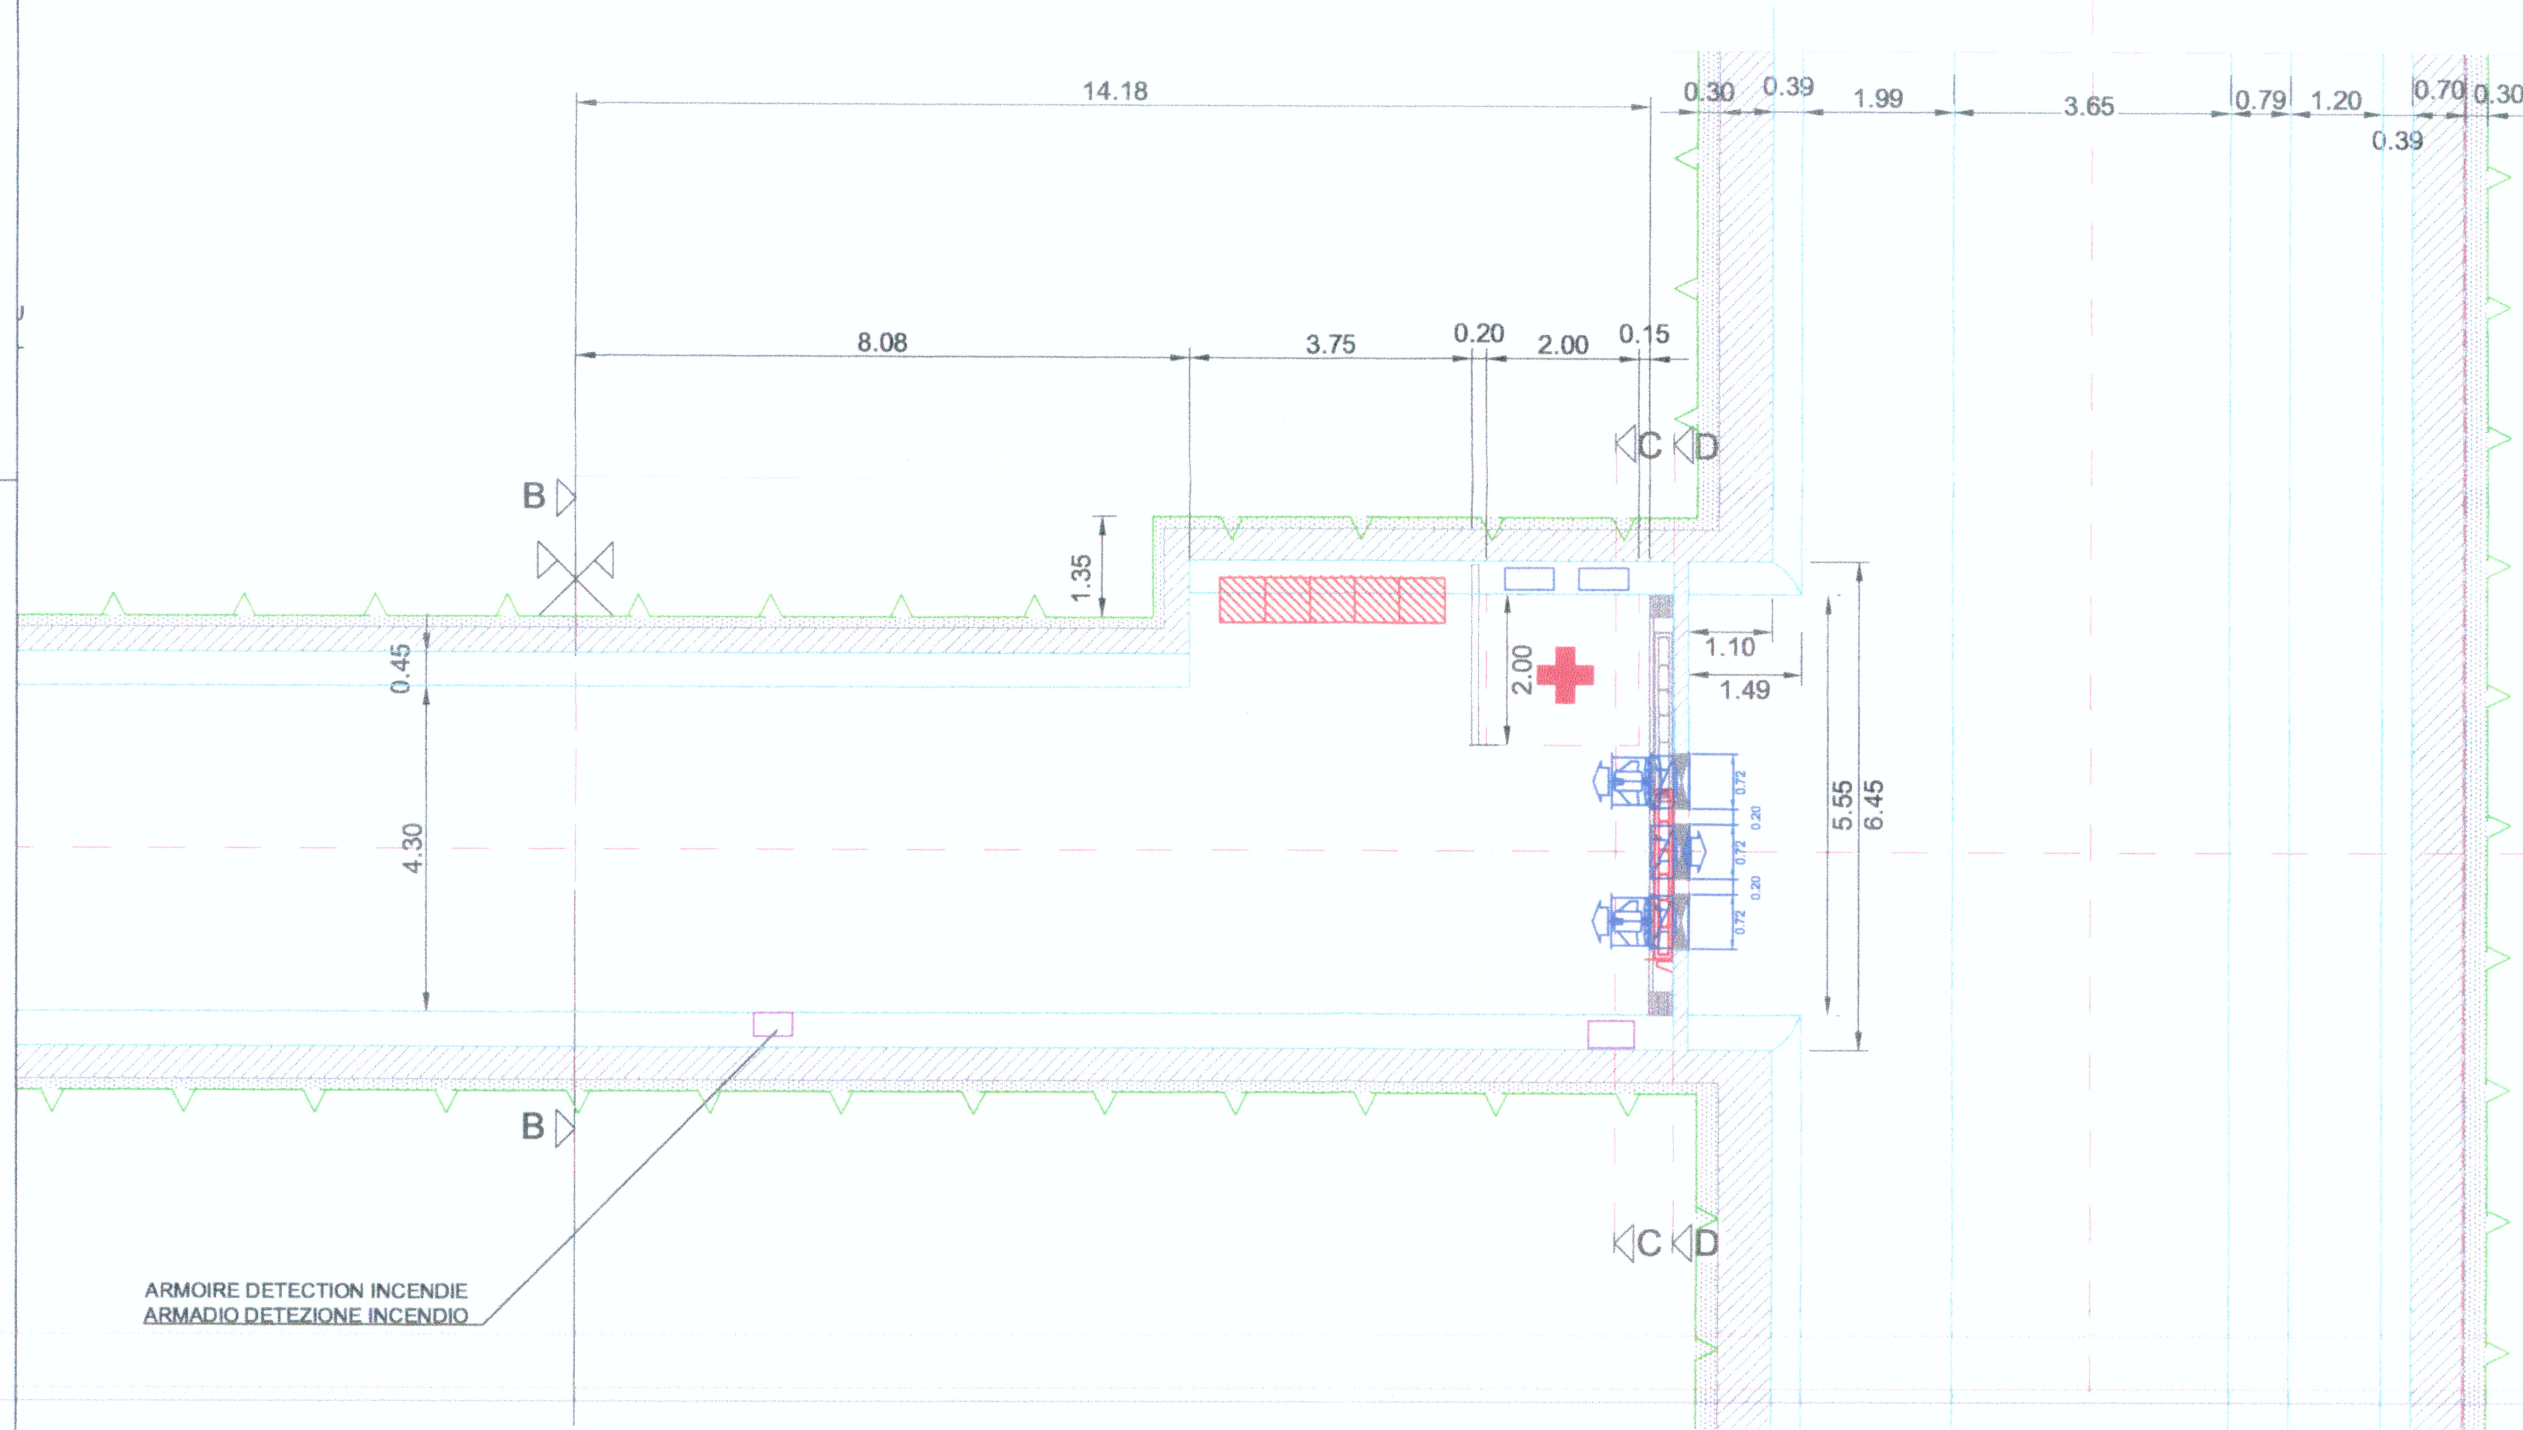

COUPE A-A  
SEZIONE A-A

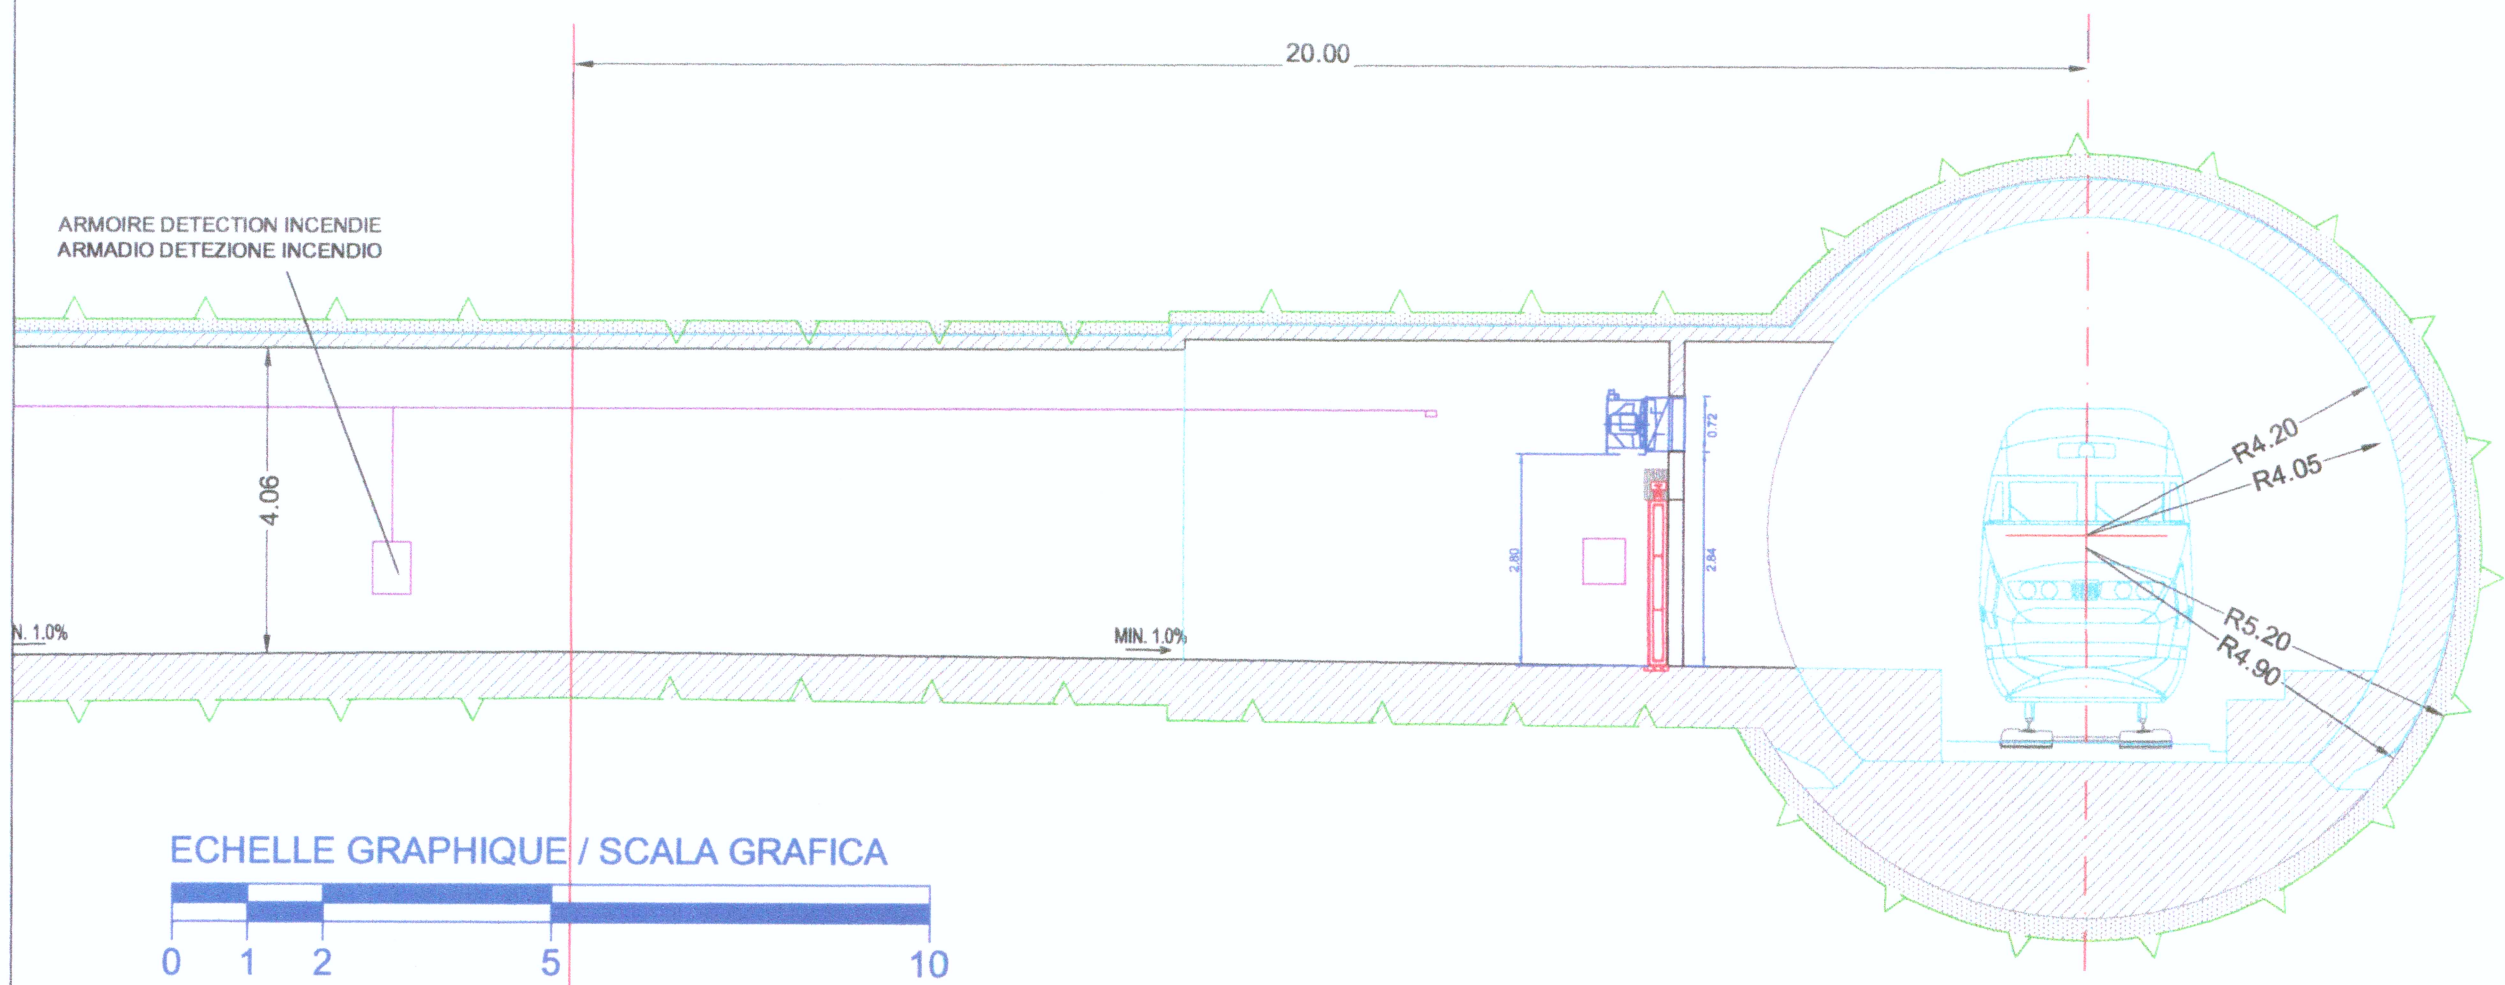

LIASON LYON - TURIN / COLLEGAMENTO TORINO - LIONE  
Partie commune franco-italienne / Tratta comune italo-francese  
Traité du 29/01/2001 / Trattato del 29/01/2001

NUOVA LINEA TORINO - LIONE  
PARTE COMUNE ITALO - FRANCESE - TRATTA IN TERRITORIO ITALIANO  
CUP C11J05000030001

PROGETTO PRELIMINARE IN VARIANTE  
Dott. Ing. Aldo Mancarella / Ordine Ingegneri Prov. TO n. 3271/F  
Dott. Ing. Aldo Mancarella / Ordine Ingegneri Prov. TO n. 3271/R

RAMEAUX DE COMMUNICATION - R0  
RAMI DI COMUNICAZIONE - R0  
PLAN D'INSTALLATION DES EQUIPEMENTS DE VENTILATION  
INSTALLAZIONE DEGLI IMPIANTI DI VENTILAZIONE

Indice	Date / Data	Modifications / Modifiche	Etabli par / Concepito da	Vérifié par / Controlato da	Autorisé par / Autorizzato da
0	26/04/2010	Premier diffusion / Prima emissione	F.HERVE (SETEC)	(M.Pihouee) (C.Ognibene)	(M.Forasta) (A.Mancarella)
A	25/06/2010	Revisión in seguito a commenti LTF	F.HERVE (SETEC)	(M.Pihouee) (C.Ognibene)	(M.Forasta) (A.Mancarella)

Cod Doc: P P 2 C 2 B T S 3 0 0 7 3 A A P P L A  
Phase / Fase: Sigle étude / Sigla: Emetteur / Emittente: Numero: Indice: Statut / Stato: Type / Tipo:

INDIRIZZO GED / ADRESSE GED: C2B // // 40 01 90 30 01

ÉCHELLE / SCALA: 1/100



LTF sas - 1091 Avenue de la Boisse BP 80631 - F-73026 CHAMBERY CEDEX (France)  
Tél: +33 (0) 4 79 68 56 72 - Fax: +33 (0) 4 79 68 56 83  
RCS Chambéry 439 556 952 - TVA FR 03439556952  
Propriété LTF Tous droits réservés - Proprietà LTF Tutti i diritti riservati

