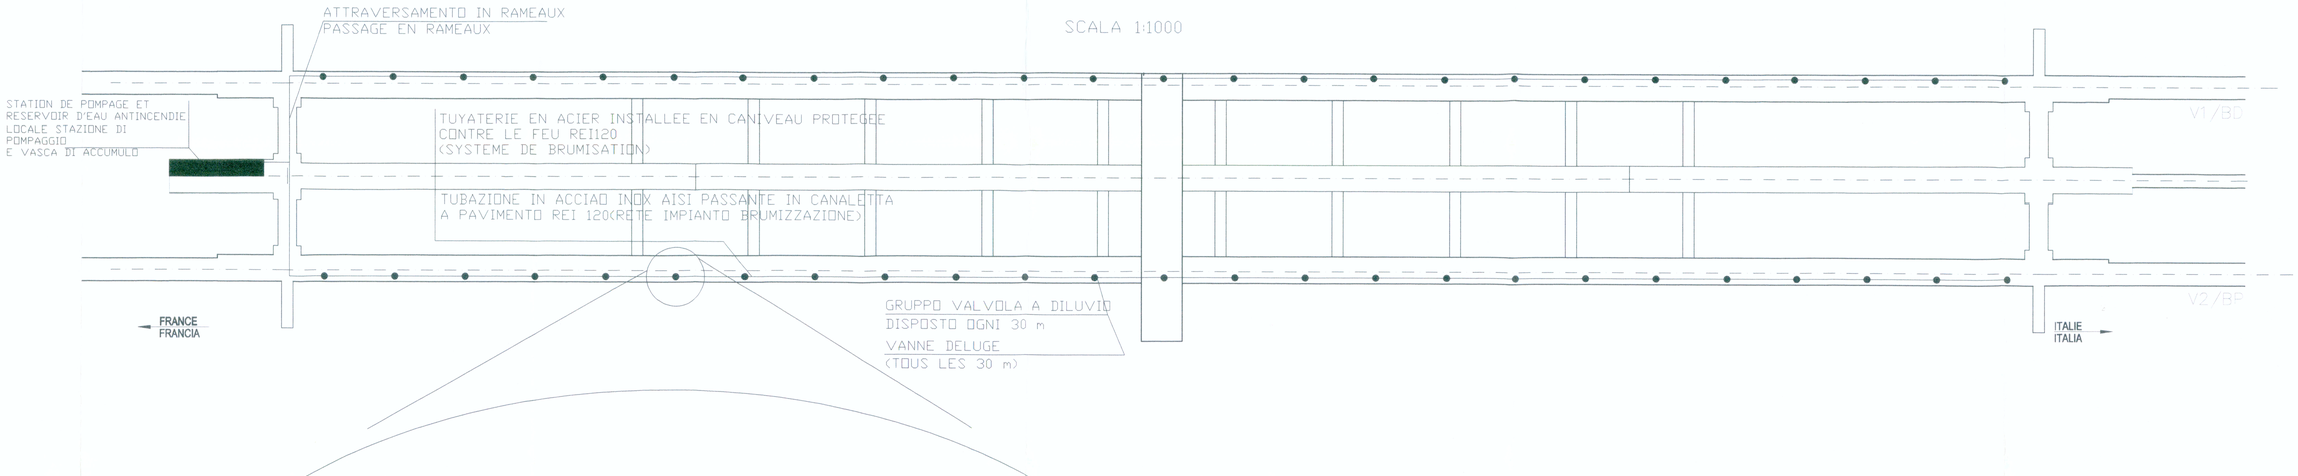

LIAISON LYON - TURIN / COLLEGAMENTO TORINO - LIONE

Partie commune franco-italienne
Traité du 29/01/2001

Tratta comune italo-francese
Trattato del 29/01/2001

NUOVA LINEA TORINO - LIONE
PARTE COMUNE ITALO - FRANCESE - TRATTA IN TERRITORIO ITALIANO
CUP C11J05000030001

Tecnimont
Dott. Ing. Aldo Mancarella
Ordine Ingegneri Pro. TO n. 6271 B

PROGETTO PRELIMINARE IN VARIANTE

EQUIPEMENTS FERROVIAIRES ET NON FERROVIAIRES / IMPIANTI FERROVIARI E NON FERROVIARI

EQUIPEMENT DE LUTTE CONTRE L'INCENDIE: Systeme de brumisation sites de sécurité (Val Clarea) - Schéma /
IMPIANTI DI SPEGNIMENTO INCENDI: Impianto a brumizzazione nelle aree di sicurezza (Val Clarea) - schema tipologico

Indice	Data / Data	Modificazione / Modifiche	Etabli par / Concepito da	Vérifié par / Controllato da	Autorisé par / Autorizzato da
0	23/04/2010	Première diffusion / Prima diffusione	B.MICELI (ITALFERR)	M. PIHOUEE	M. FORESTA
				C. OGNIBENE	A.MANCARELLA
A	26/09/2010	Revisione in seguito a commenti LTF	B.MICELI (ITALFERR)	M. PIHOUEE	M. FORESTA
				C. OGNIBENE	A.MANCARELLA

Cod Doc	Phase / Fase	Sigle étude / Sigla	Émetteur / Emittente	Numero	Indice	Statut / Stato	Type / Tipo
	P P 2	C 2 B	T S 3	0 0 7 6	A	A P	P L A

ADRESSE GED / INDIRIZZO GED: C2B // // 60 00 00 40 01

ÉCHELLE / SCALA: VARIE

LTF sas - 1091 Avenue de la Boisse BP 80631 - F-73008 CHAMBERY CEDEX (France)
Tél.: +33 (0) 4.79.68.56.50 - Fax: +33 (0) 4.79.68.56.59
RCS Chambéry 439 556 982 - TVA FR 03439556982
Propriété LTF Tous droits réservés - Proprietà LTF Tutti i diritti riservati