




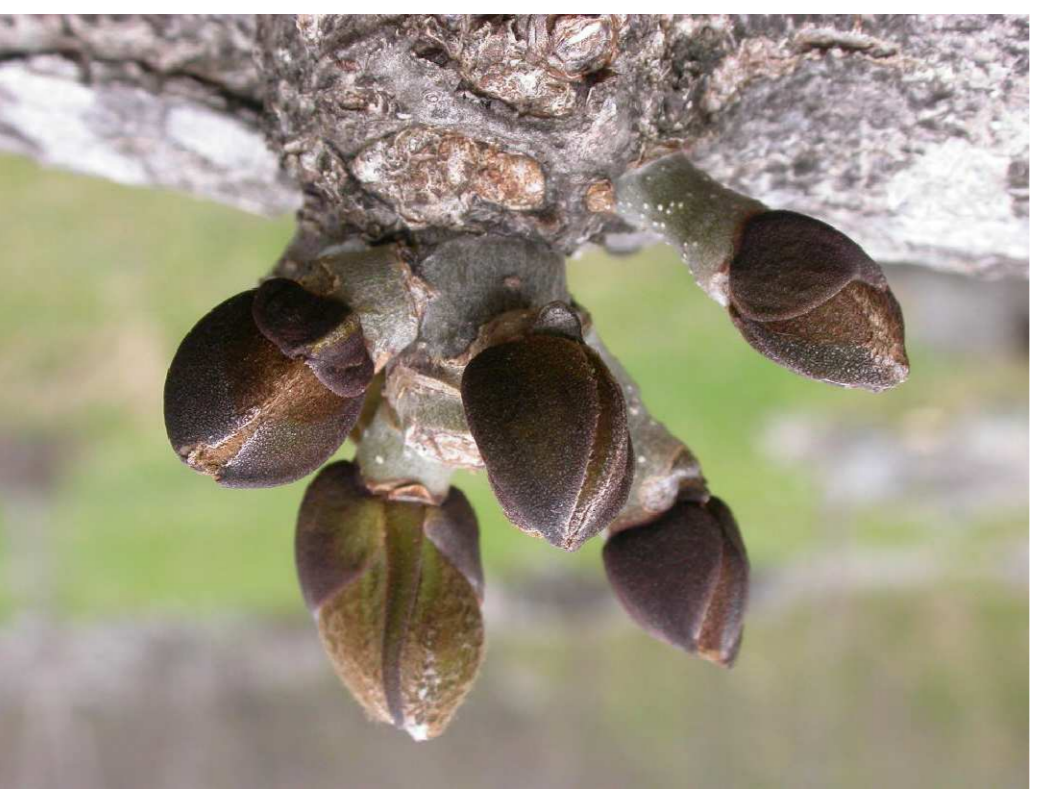

Corylus avellana - Nocciolo

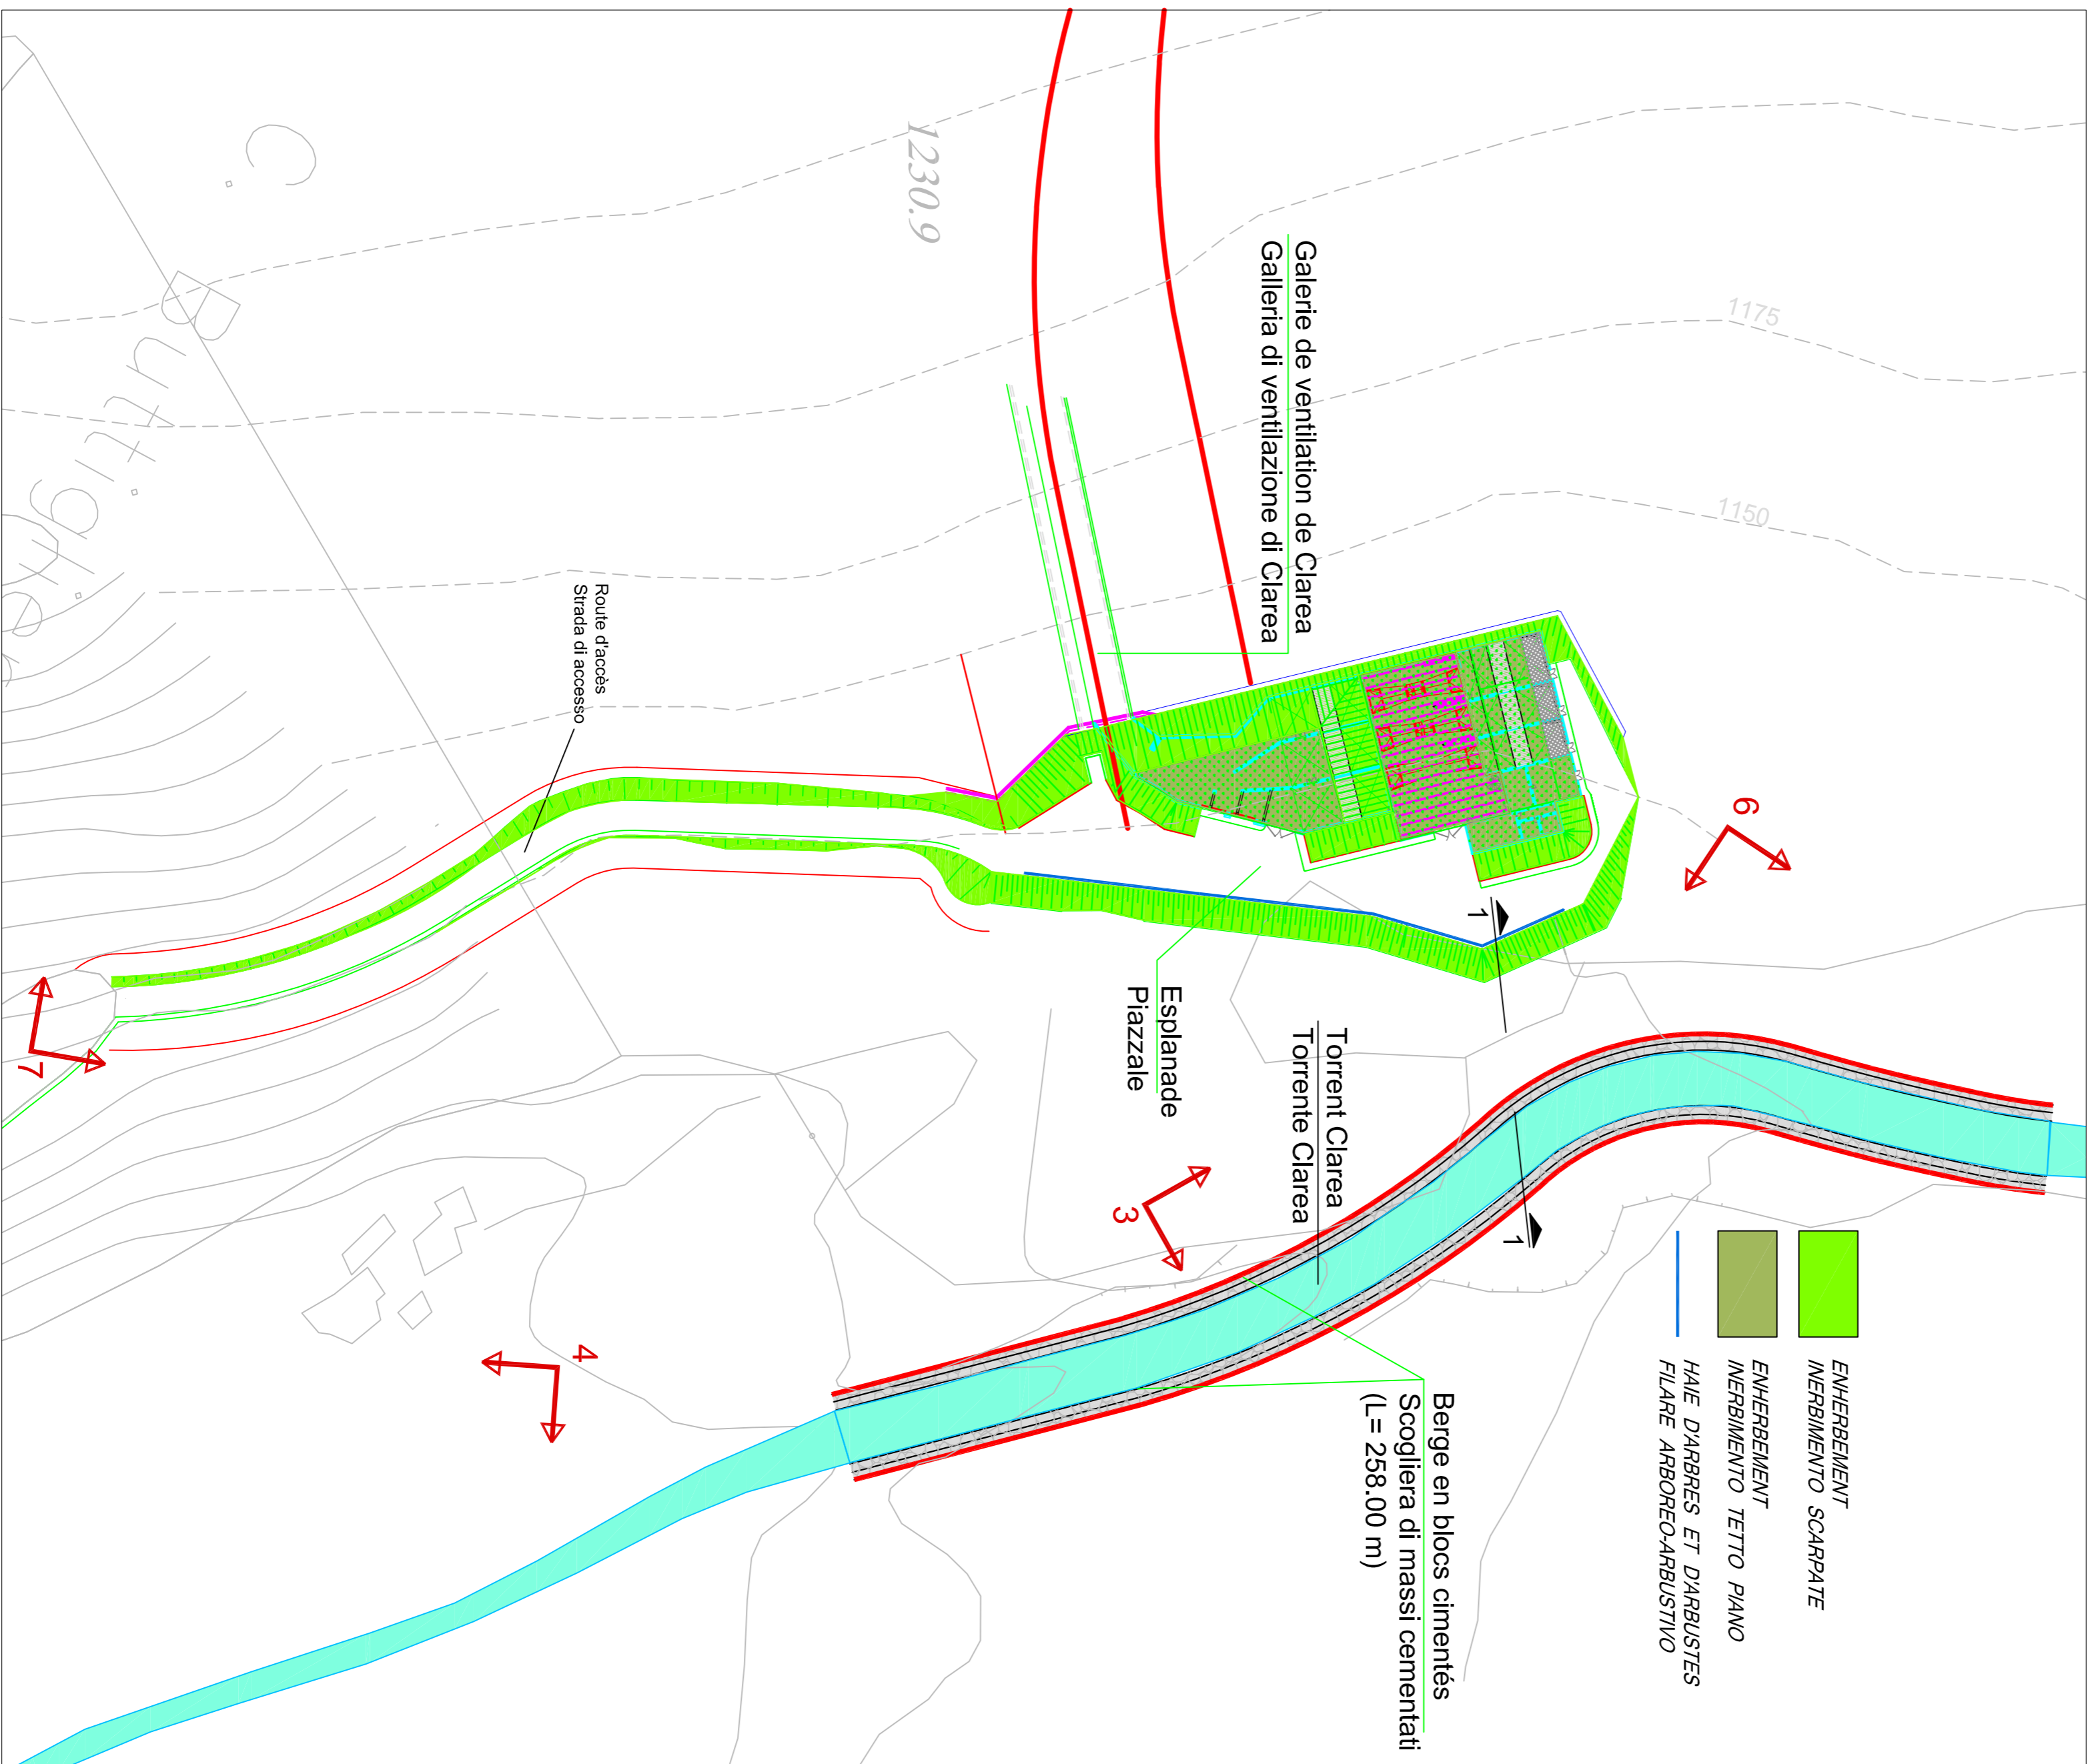

Fraxinus excelsior - Frassino maggiore

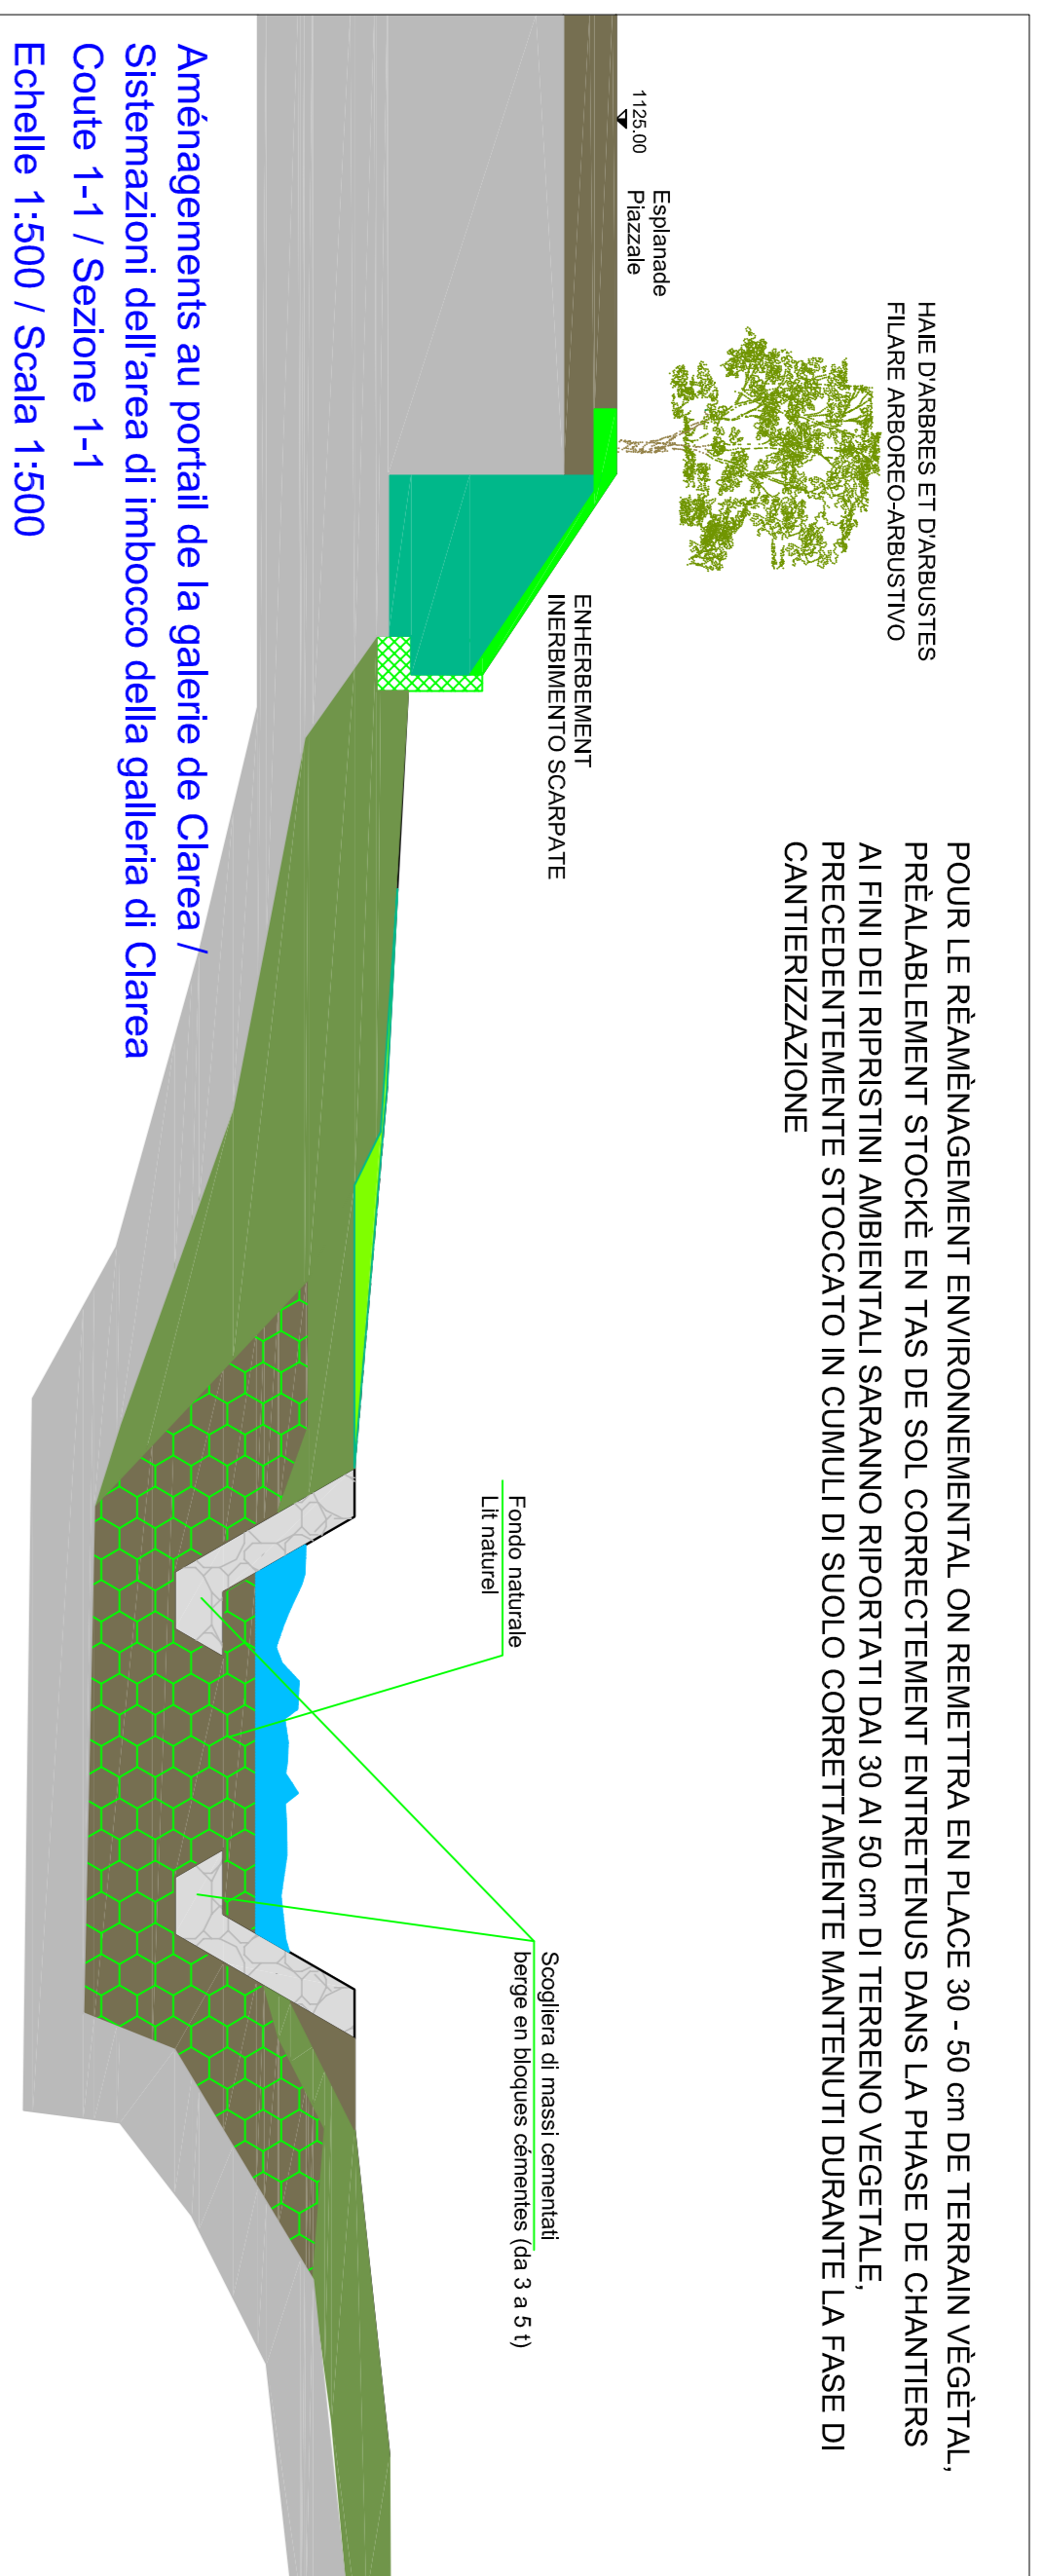

3




4



5





6

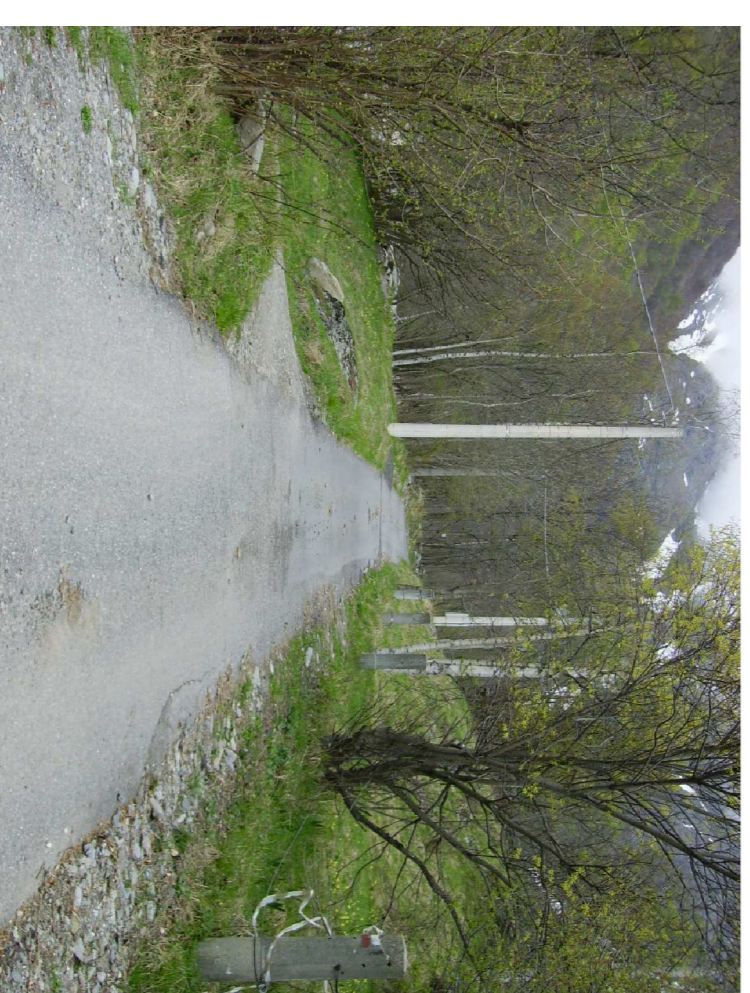

7

VUE D'ENSEMBLE / PIANO DI LOCALIZZAZIONE

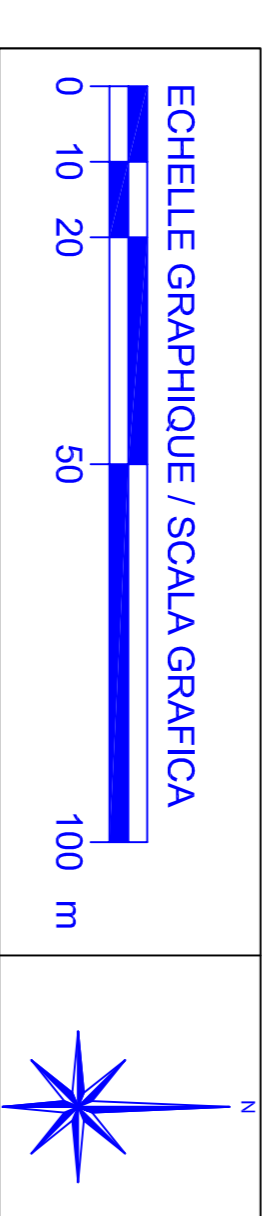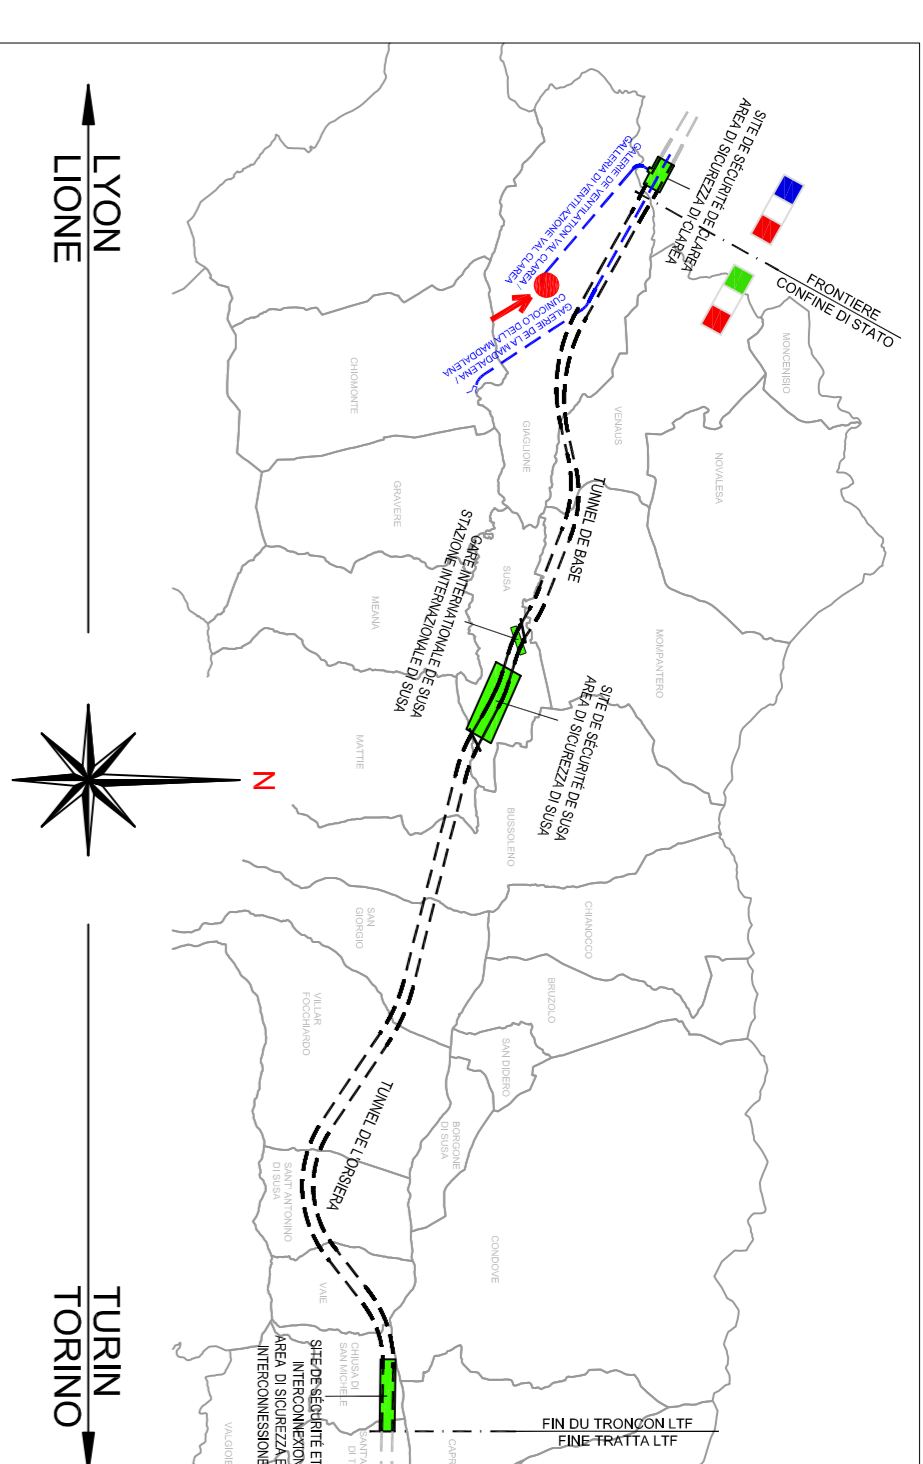

POUR LE SCHEMA DU RÉAMÉNAGEMENT ET LES ESPÈCES À UTILISER, VOIR LE DOCUMENT: C3C_0271_01-00-00-40-01 ALBUM TYPOLOGIQUE DES RÉAMÉNAGEMENTS DES ZONES VERTES PERI SESTI DI IMPIANTO E LE SPECIE DA UTILIZZARE. SI VEDA L'ELABORATO: C3C_0271_01-00-00-40-01 ALBUM TIPOLOGICO MITIGAZIONI A VERDE

PHOTO 5 Cadre environnementale ante operam
Commissio ambientale ante operam

HAIE DARBRRES ET DARBUSTES FILARE ARBORCO-ARBUSTIVO	110 ml
ENHERBEMENT ENHERBEMENT TETTO PIANO	1671 m ²
ENHERBEMENT ENHERBEMENT SCARPATE	3070 m ²

LIAISON LYON - TURIN / COLLEGAMENTO TORINO - LIONE
Partie commune franco-italienne
Trattato del 29/01/2001

PARTE COMUNE ITALO - FRANCESE
CUP C11J0500030001

NUOVA LINEA TORINO - LIONE
Trattato del 29/01/2001

PROGETTO PRELIMINARE IN VARIANTE
CHIARIMENTI ED INTEGRAZIONI

PROGETTO PRELIMINARE INTERVENTI DI MITIGAZIONE E RIPRISTINO
AMBIENTALE
PLANIMETRIA E SEZIONE IMBOCCO DI CLAREA
(Commissione VIA - Richiesta N. 3)

Info	Data / Data	Modificazioni / Modifiche	Elaborato per / Elaborato da	Verificato per / Verificato da	Autore per / Autore per
0	15/12/2010	Primo Elaborato	B. GIORDANO (Frasinetti)	S. GIARDINOGLIA	L. CHANTRON
			P. COVA (Frasinetti)	C. GOMBERG	A. MANZIBELLA

Cod	P	P	2	C	3	0	T	S	3	1	0	3	3	0	P	A	P	L	A
Doc	Prodotto	Firma	Segnato	Stampato	Stampato	Stampato	Stampato	Stampato	Stampato	Stampato	Stampato	Stampato	Stampato	Stampato	Stampato	Stampato	Stampato	Stampato	Stampato