

Partie commune franco-italienne
Traité du 29/01/2001Tratta comune italo-francese
Trattato del 29/01/2001

NUOVA LINEA TORINO LIONE
PARTE COMUNE ITALO FRANCESE - TRATTA IN TERRITORIO ITALIANO
CUP C11J05000030001

PROGETTO PRELIMINARE IN VARIANTE
CHIARIMENTI ED INTEGRAZIONI

CANTIERIZZAZIONE TELEFERICA PER TRASPORTO SMARINO
A CARRIERE DU PARADIS- Nota tecnica
(Commissione VIA - Richiesta N. 6)

Indice	Date / Data	Modifications / Modifiche	Etabli par / Concepito da	Vérfié par / Controllato da	Autorisé par / Autorizzato da
0	15.12.2010	Prima emissione	G. VERGNANO	M. RUSSO C. OGNIBENE	L. CHANTRON A. MANCARELLA

N°	P	P	2	C	3	0	T	S	3	1	0	6	1	0	P	A	N	O	T
Doc	Phase / Fase		Sigle étude / Sigla			Émetteur / Emittente			Numero			Indice		Statut / Stato		Type / Tipo			

ADRESSE GED / INDIRIZZO GED	C30	//	//	55	01	06	30	01
--------------------------------	-----	----	----	----	----	----	----	----

ECHELLE / SCALA
-



LTF sas - 1091 Avenue de la Boisse BP 80631 F-73006
CHAMBERY CEDEX (France)

Tél.: +33 (0) 4.79.68.56.50 - Fax: +33 (0) 4.79.68.56.59
RCS Chambéry 439 556 952 - TVA FR 03439556952

Propriété LTF Tous droits réservés - Proprietà LTF Tutti i diritti riservati



Ce projet
est cofinancé par
l'Union européenne
(DG-TREN)

Questo progetto
è cofinanziato
dall'Unione europea
(TEN-T)

INDICE**1. PREMESSA****2****ALLEGATI****3**

- ALLEGATO N.1: TELEFERICA - SEZIONI PILONI**
- ALLEGATO N.2: TELEFERICA - PLANIMETRIA 1DI4**
- ALLEGATO N.3: TELEFERICA - PLANIMETRIA 2DI4**
- ALLEGATO N.4: TELEFERICA - PLANIMETRIA 3DI4**
- ALLEGATO N.5: TELEFERICA - PLANIMETRIA 4DI4**
- ALLEGATO N.6: TELEFERICA - PROFILO 1DI2**
- ALLEGATO N.7: TELEFERICA - PROFILO 2DI2**
- ALLEGATO N.8: TELEFERICA - STRALCIO CARTOGRAFICO**
- ALLEGATO N.9: TELEFERICA - FOTO ANTE OPERAM**
- ALLEGATO N.10: TELEFERICA - FOTOSIMULAZIONE POST OPERAM**

1. PREMESSA

A seguito della pubblicazione del Progetto Preliminare della Nuova Linea Torino – Lione da parte di LTF, sono state elaborate le osservazioni al progetto da parte degli Enti competenti.

La presente nota è redatta, a chiarimento ed integrazione di quanto contenuto nel Progetto Preliminare in Variante, in risposta all'osservazione n.6 del Ministero dell'Ambiente, commissione VIA.

Tale osservazione recita:




*“Con riferimento alle fasi di trasporto verso il sito della Carrière du Paradis, si richiede di:
- Dettagliare il progetto della teleferica con planimetrie e profili in scala adeguata, corredati da dettagli e fotosimulazioni dei piloni di supporto della linea.”*



In risposta a tale richiesta sono state elaborate delle tavole di planimetria e profili della teleferica con scale di maggior dettaglio, al fine di migliorarne la visualizzazione e comprensione; si riportano inoltre le sezioni del pilone tipo e la foto simulazione del tratto in partenza dal cantiere di Prato Giò.

ALLEGATI

Allegato N.1:	Teleferica – Sezioni piloni
Allegato N.2:	Teleferica – Planimetria 1di4
Allegato N.3:	Teleferica – Planimetria 2di4
Allegato N.4:	Teleferica – Planimetria 3di4
Allegato N.5:	Teleferica – Planimetria 4di4
Allegato N.6:	Teleferica – Profilo 1di2
Allegato N.7:	Teleferica – Profilo 2di2
Allegato N.8:	Teleferica – Stralcio cartografico
Allegato N.9:	Teleferica – Foto ante operam
Allegato N.10:	Teleferica – Fotosimulazione post operam

PILONE TELEFERICA - sezioni -

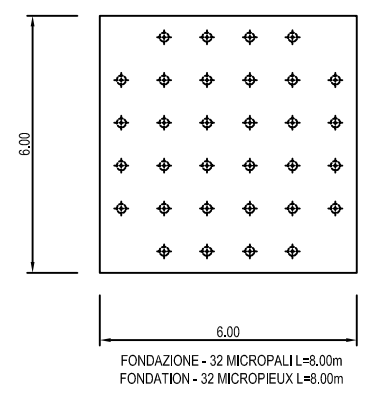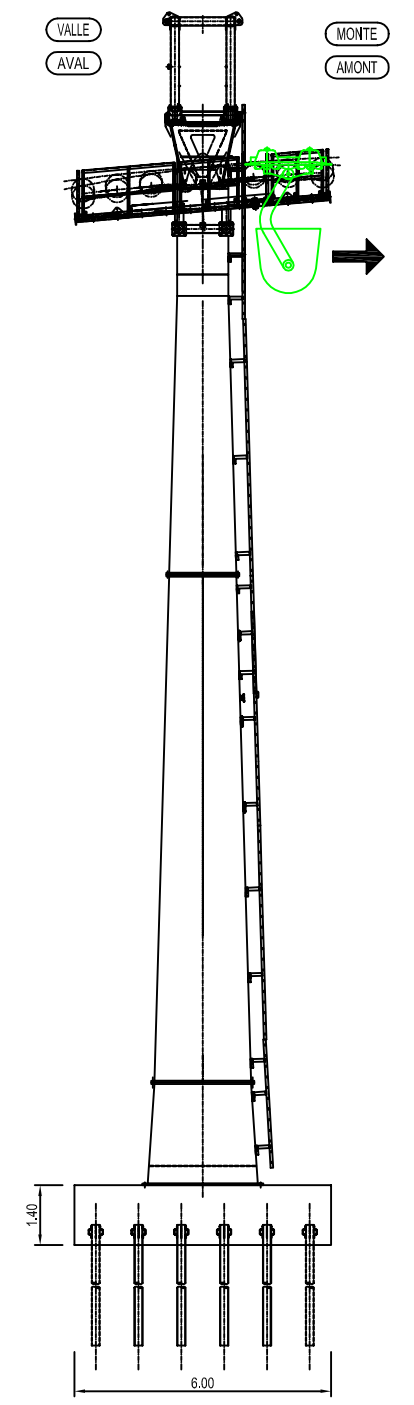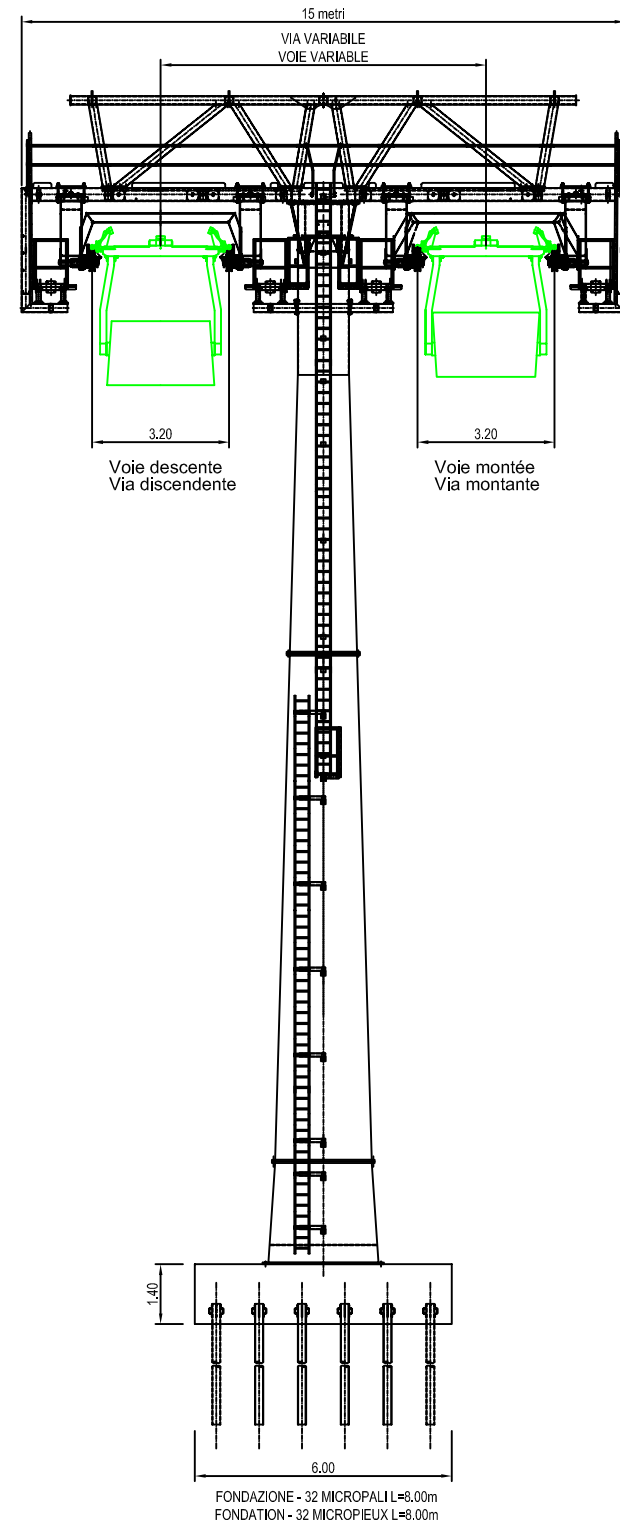

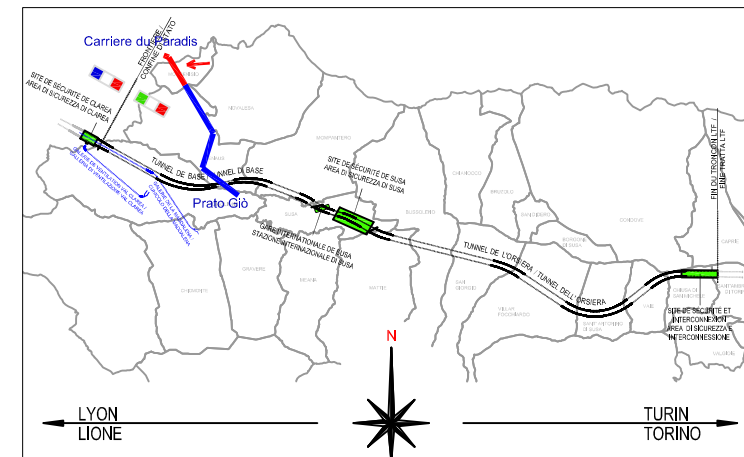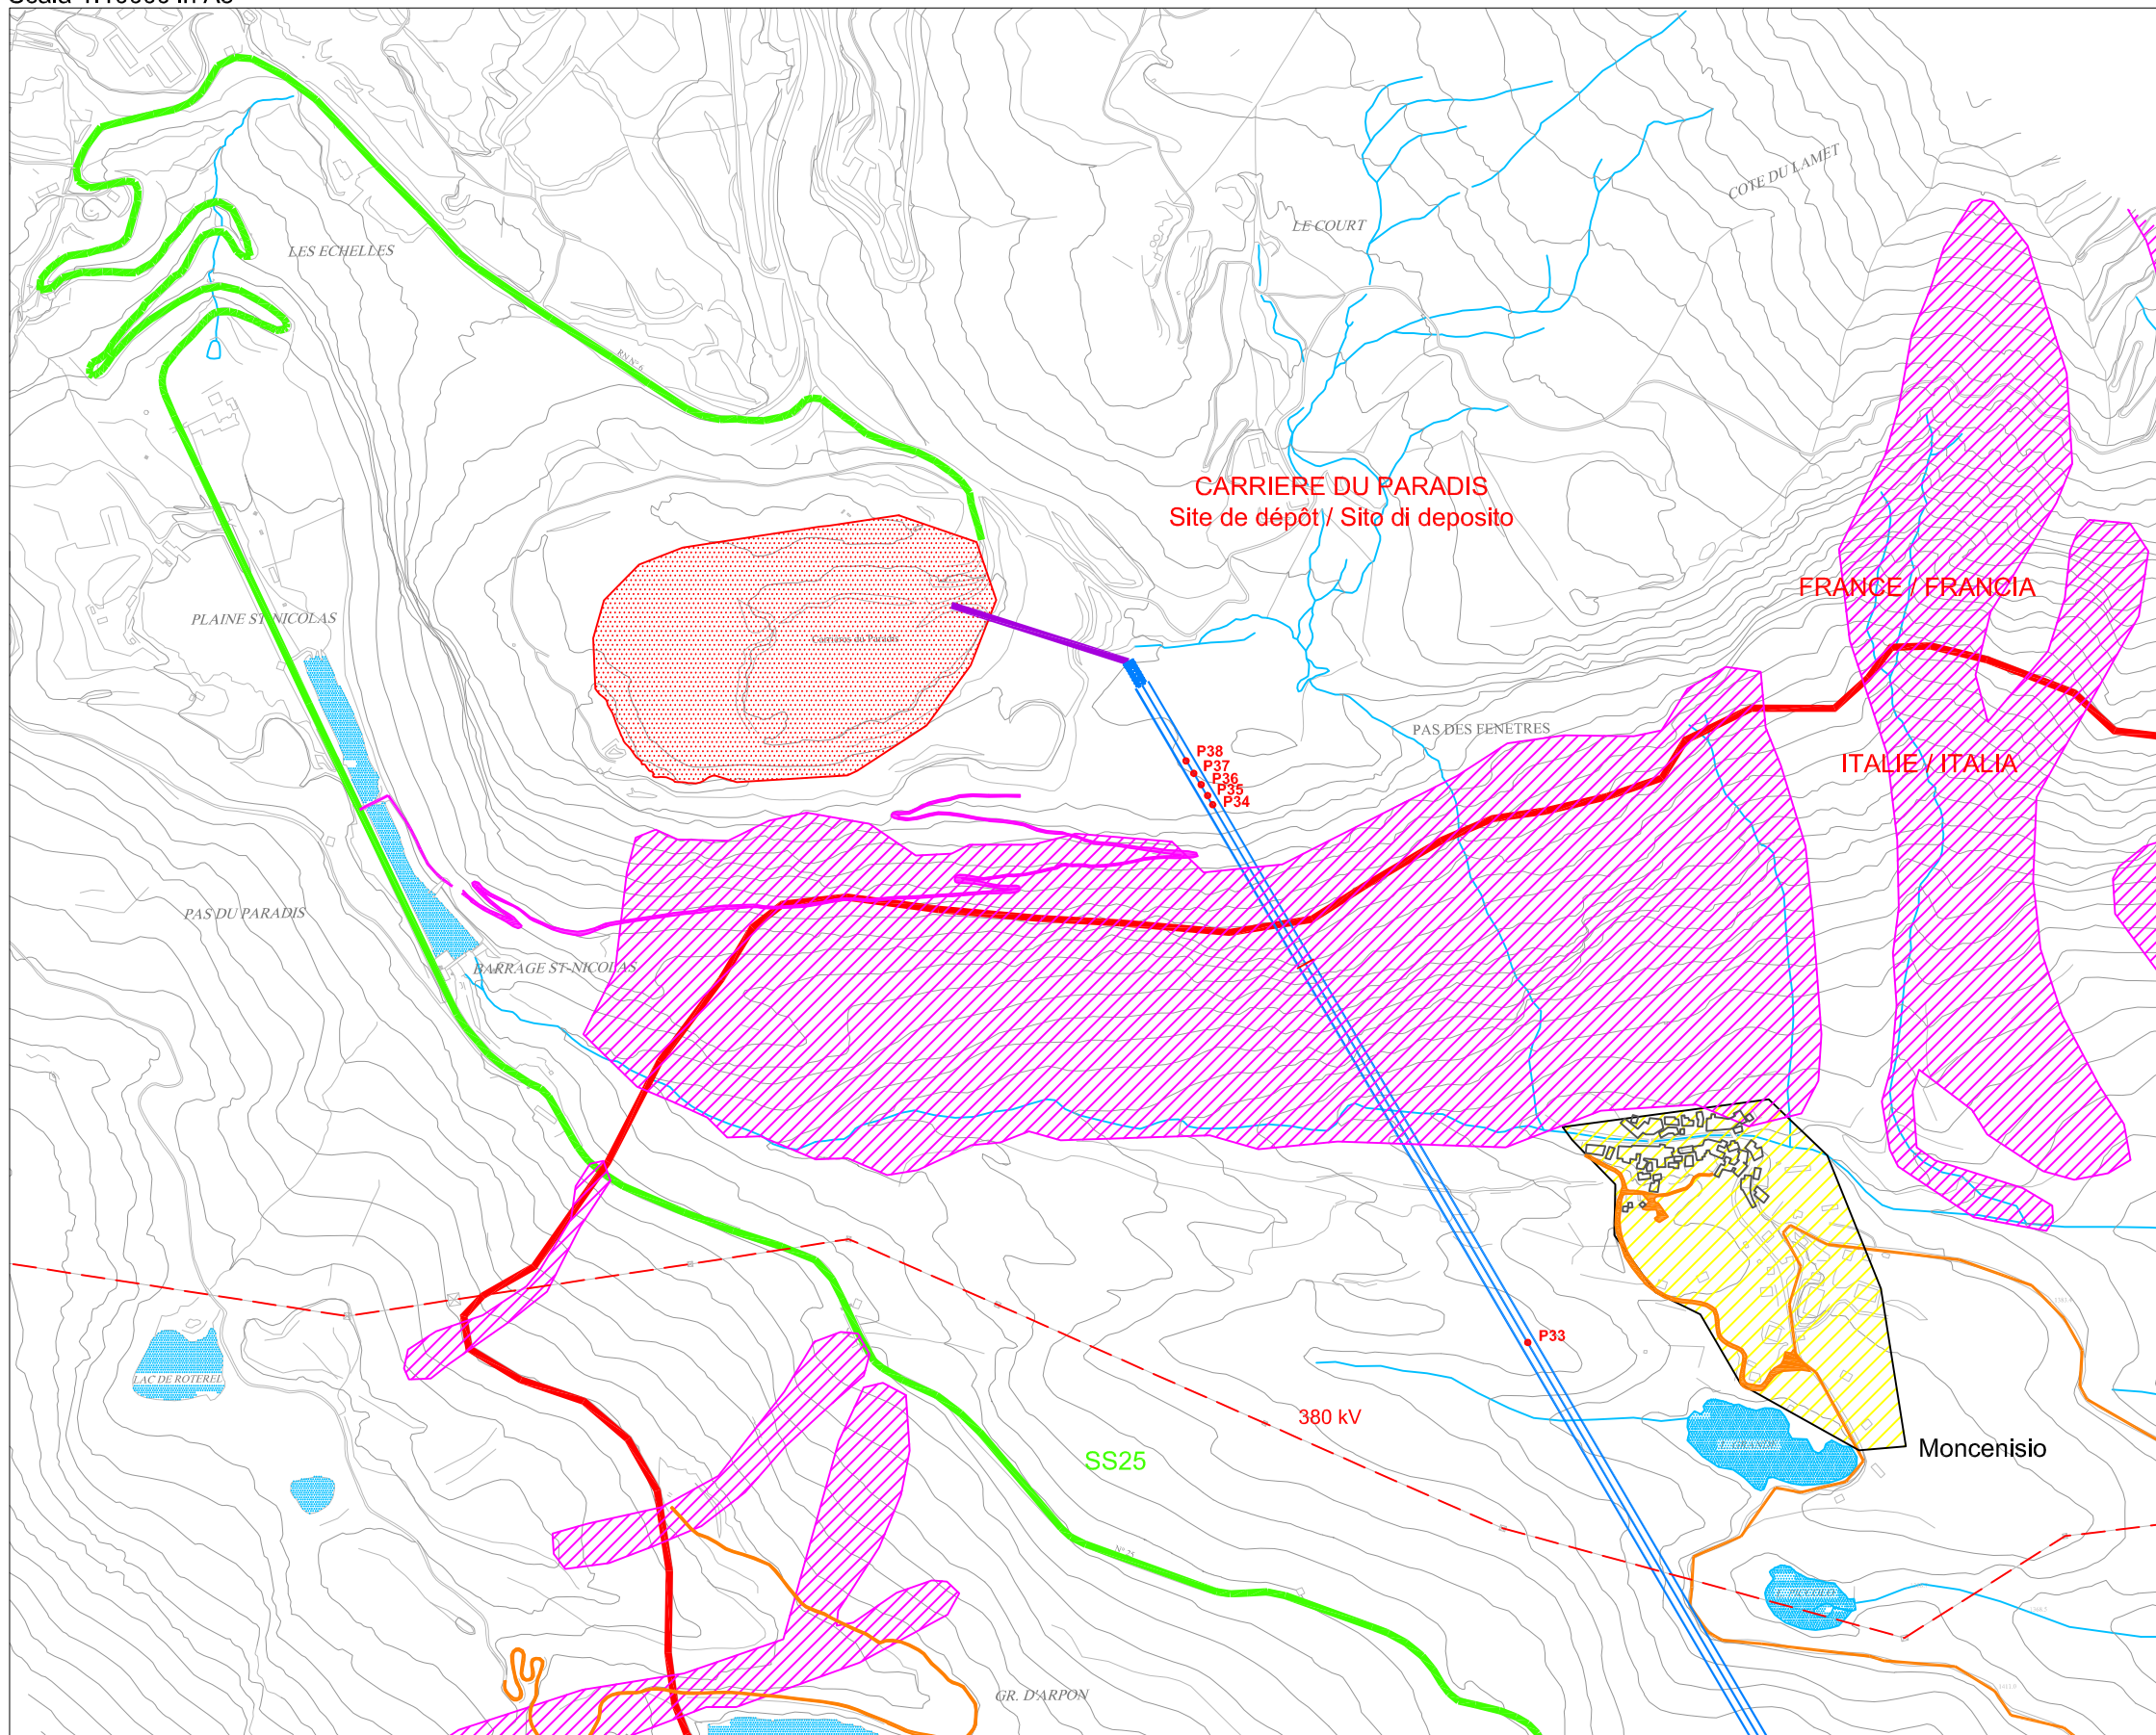

Legenda :

- Area di cantiere
- Sito di deposito
- Zona urbanizzata
- Frana per colamento lento
- Zona soggetta a valanga
- Strada locale esistente
- Strada o autostrada
- Elettrodotta
- Teleferica
- P39 Sostegni teleferica

LIAISON LYON - TURIN / COLLEGAMENTO TORINO - LIONE

Partie commune franco-italienne / Traité du 29/01/2001
 Tratta comune italo-francese / Trattato del 29/01/2001

NOUVA LIGNEA TORINO - LIONE
 PARTE COMUNE ITALO - FRANCESE - TRATTA IN TERRITORIO ITALIANO
 CUP C11J0500030001


PROGETTO PRELIMINARE IN VARIANTE
 CHIARIMENTI ED INTEGRAZIONI

TELEFERICA - PLANIMETRIA 1 DI 4
 (Commissione VIA - Richiesta N. 6)



Indice	Data / Data	Modificatore / Modifiche	Elaborato per / Concepito da	Verificato per / Controllato da	Autorizzato per / Autorizzato da
0	15/12/2010	Prima emissione	VERGHANO (S.Guaranti)	M. RUSSO C. OGNIBENE	L. CHANTRON A. MANCARELLA

Cod. Doc.	Phase / Fase	Stage study / Stage	Emissione / Emissione	Numero	Indice	Stato / Stato	Type / Tipo
-	-	-	-	-	-	-	-


ADRESSE GED / INDIRIZZO GED	ECHELLE / SCALA 1:10000
-----------------------------	----------------------------

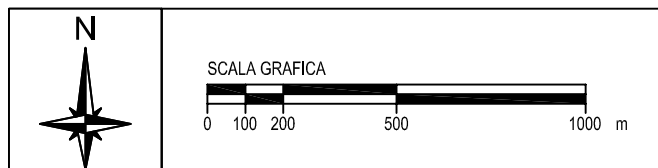

SISTEMA DI COORDINATE: LTF 2004C

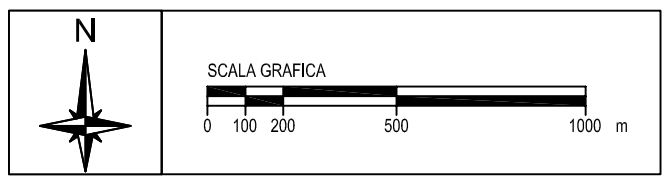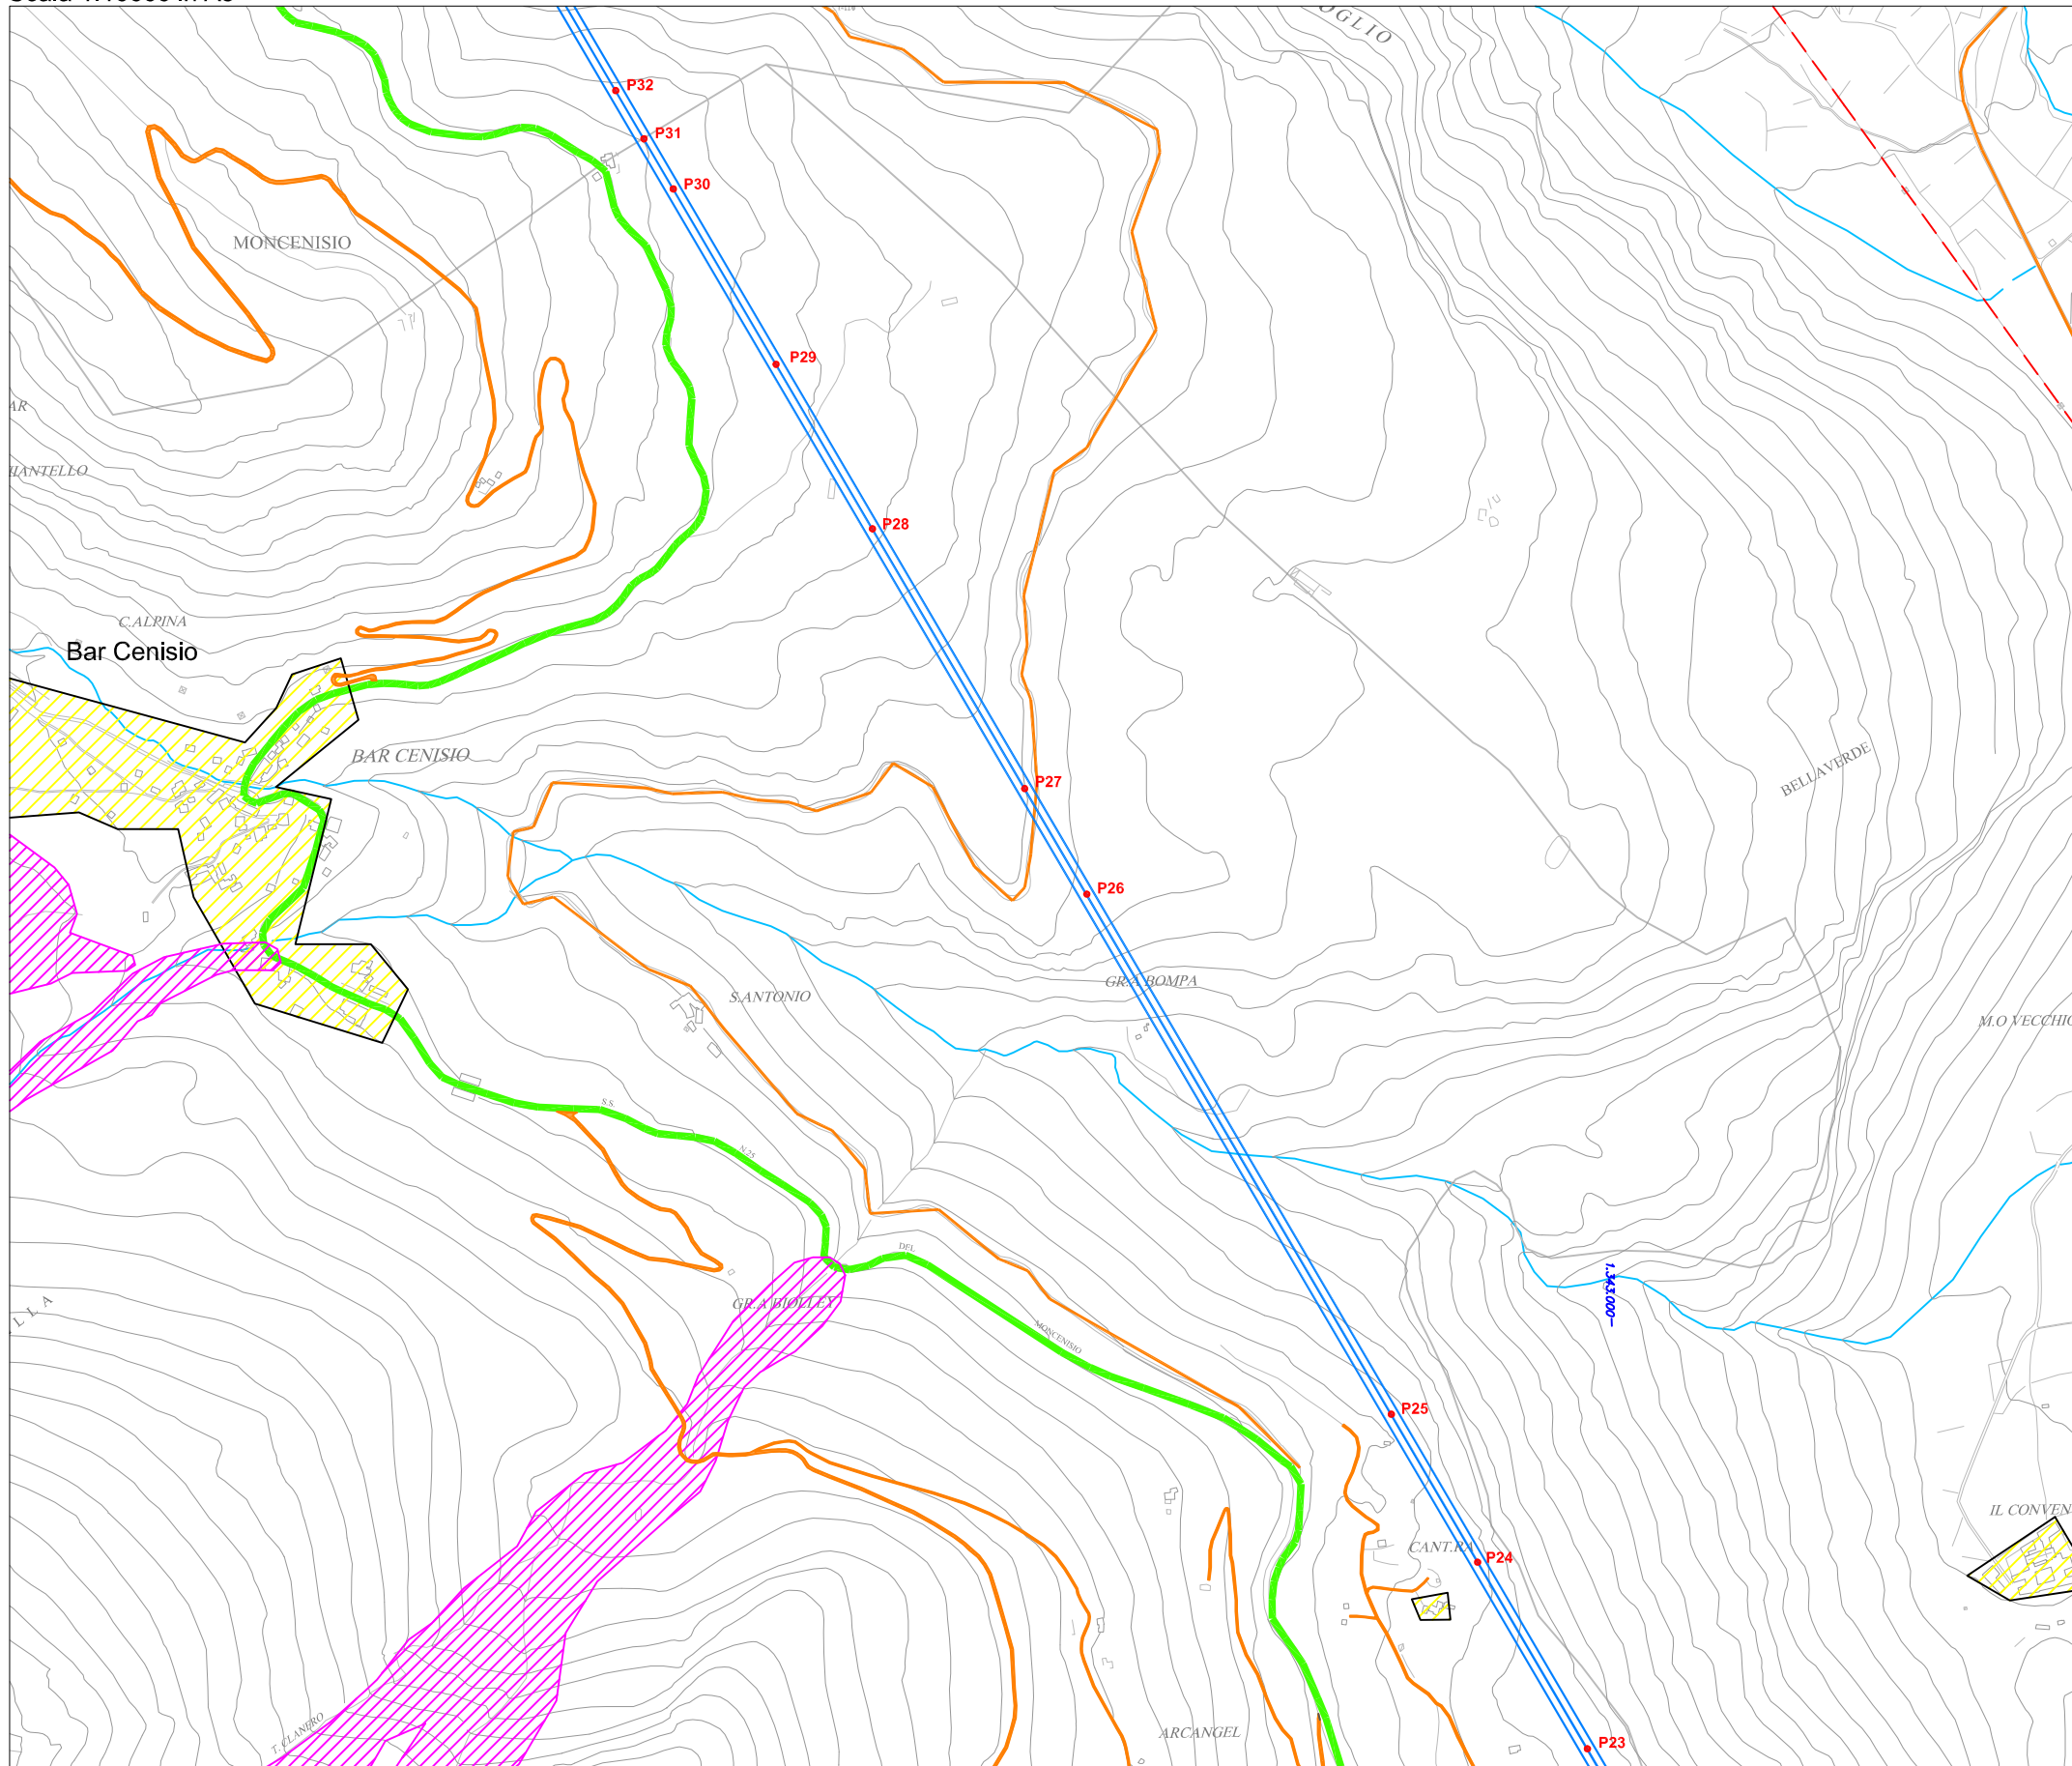

SISTEMA DI COORDINATE: LTF 2004C

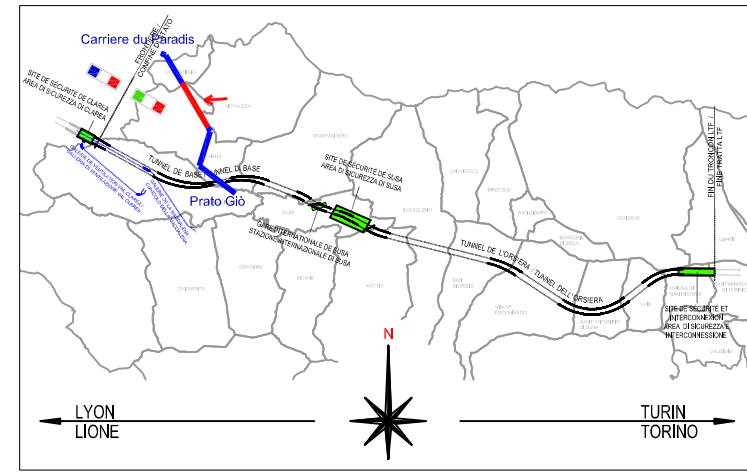

Legenda :

- Area di cantiere
- Sito di deposito
- Zona urbanizzata
- Frana per colamento lento
- Zona soggetta a valanga
- Strada locale esistente
- Strada o autostrada
- Elettrodotto
- Teleferica
- P39 Sostegni teleferica

LIASON LYON - TURIN / COLLEGAMENTO TORINO - LIONE
 Partie commune franco-italienne / Tratta comune italo-francese
 Traité du 29/01/2001 / Trattato del 29/01/2001

NUOVA LINEA TORINO - LIONE
PARTE COMUNE ITALO - FRANCESE - TRATTA IN TERRITORIO ITALIANO
 CUP C11J05000030001



PROGETTO PRELIMINARE IN VARIANTE
CHIARIMENTI ED INTEGRAZIONI

TELEFERICA - PLANIMETRIA 2 DI 4
 (Commissione VIA - Richiesta N. 6)

Indice	Data / Data	Modificatore / Modifica	Elaborato / Concepito da	Verificato / Controllato da	Autorizzato / Autorizzato da
0	09/11/2010	Emissione per commenti	VERGHANO (S. Quaranti)	M. RUSSO C. OGNIBENE	L. CHANTRON A. MANCARELLA

Cod	Phase / Fase	Stato studio / Stage	Emissione / Emissione	Numero	Indice	Status / Stato	Type / Tipo

ADRESSE GED / INDIRIZZO GED: _____ ECHELLE / SCALA: 1:10000

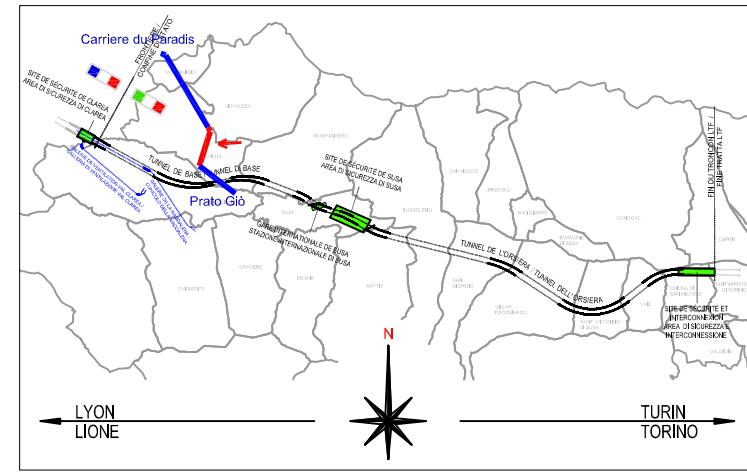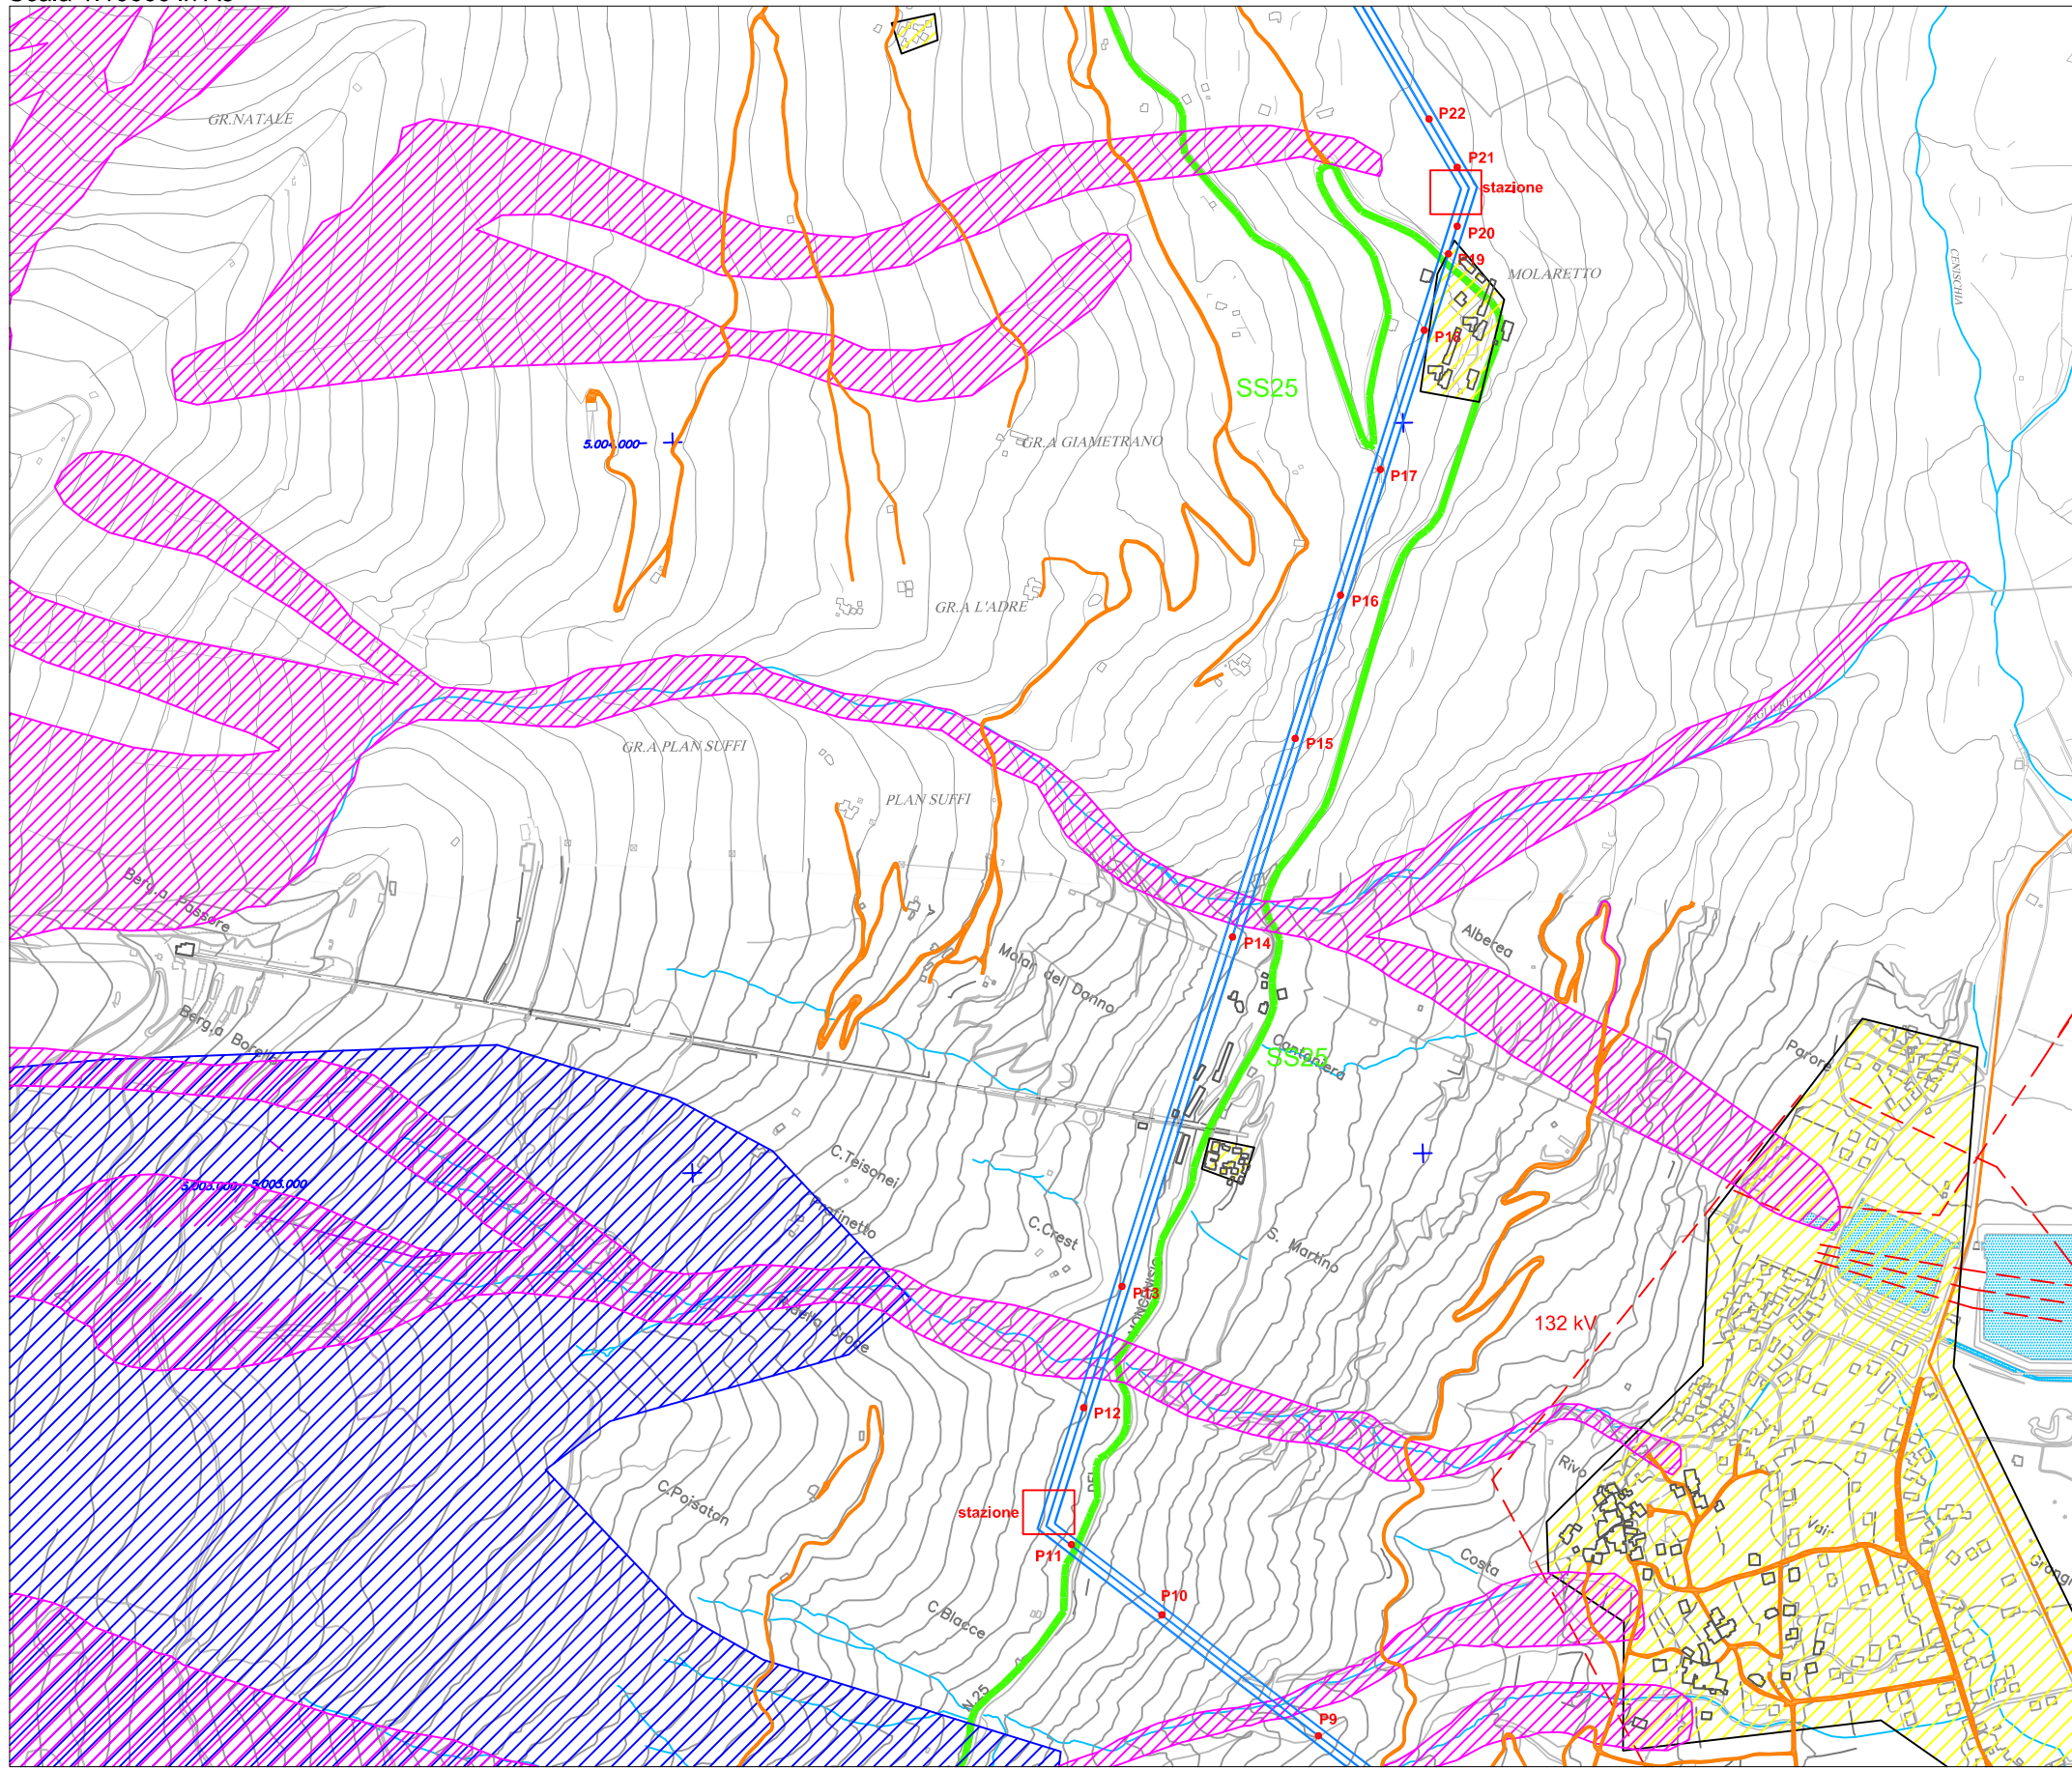

Legenda :

- Area di cantiere
- Sito di deposito
- Zona urbanizzata
- Frana per colamento lento
- Zona soggetta a valanga
- Strada locale esistente
- Strada o autostrada
- Elettrodotta
- Teleferica
- P39 Sostegni teleferica

LIASON LYON - TURIN / COLLEGAMENTO TORINO - LIONE

Partie commune franco-italienne / Tratta comune italo-francese
 Traité du 29/01/2001 / Trattato del 29/01/2001

NUOVA LINEA TORINO - LIONE
PARTE COMUNE ITALO - FRANCESE - TRATTA IN TERRITORIO ITALIANO
 CUP C11J05000030001


PROGETTO PRELIMINARE IN VARIANTE
CHIARIMENTI ED INTEGRAZIONI

TELEFERICA - PLANIMETRIA 3 DI 4
(Commissione VIA - Richiesta N. 6)



Indice	Data / Data	Modificatore / Modifica	Elaborato per / Concepito da	Verificato per / Controllato da	Autorizzato per / Autorizzato da
0	15/12/2010	Prima emissione	G.VERGNANO (S.Guarante)	M. RUSSO C. OGNIBENE	L. CHANTRON A. MANCARELLA

Cod	Phase / Fase	Stato studio / Stato	Emissione / Emissione	Numero	Indice	Stato / Stato	Type / Tipo
Doc	-	-	-	-	-	-	-

ADRESSE GED / INDIRIZZO GED: [Empty fields]
 ECHELLE / SCALA: 1:10000

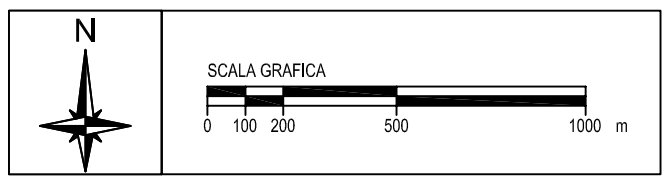

SISTEMA DI COORDINATE: LTF 2004C

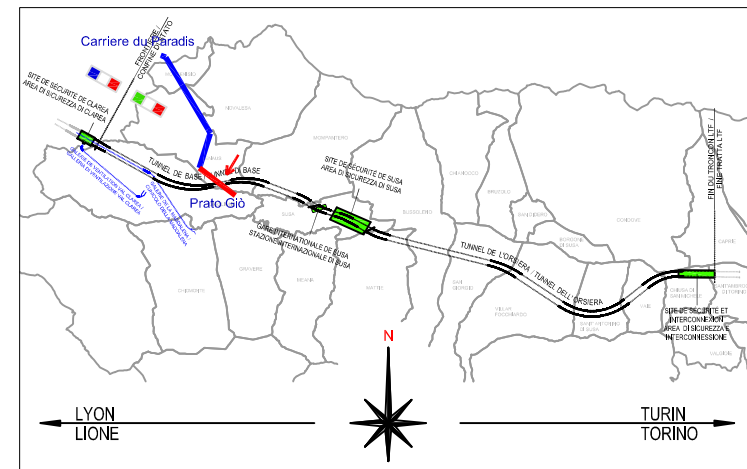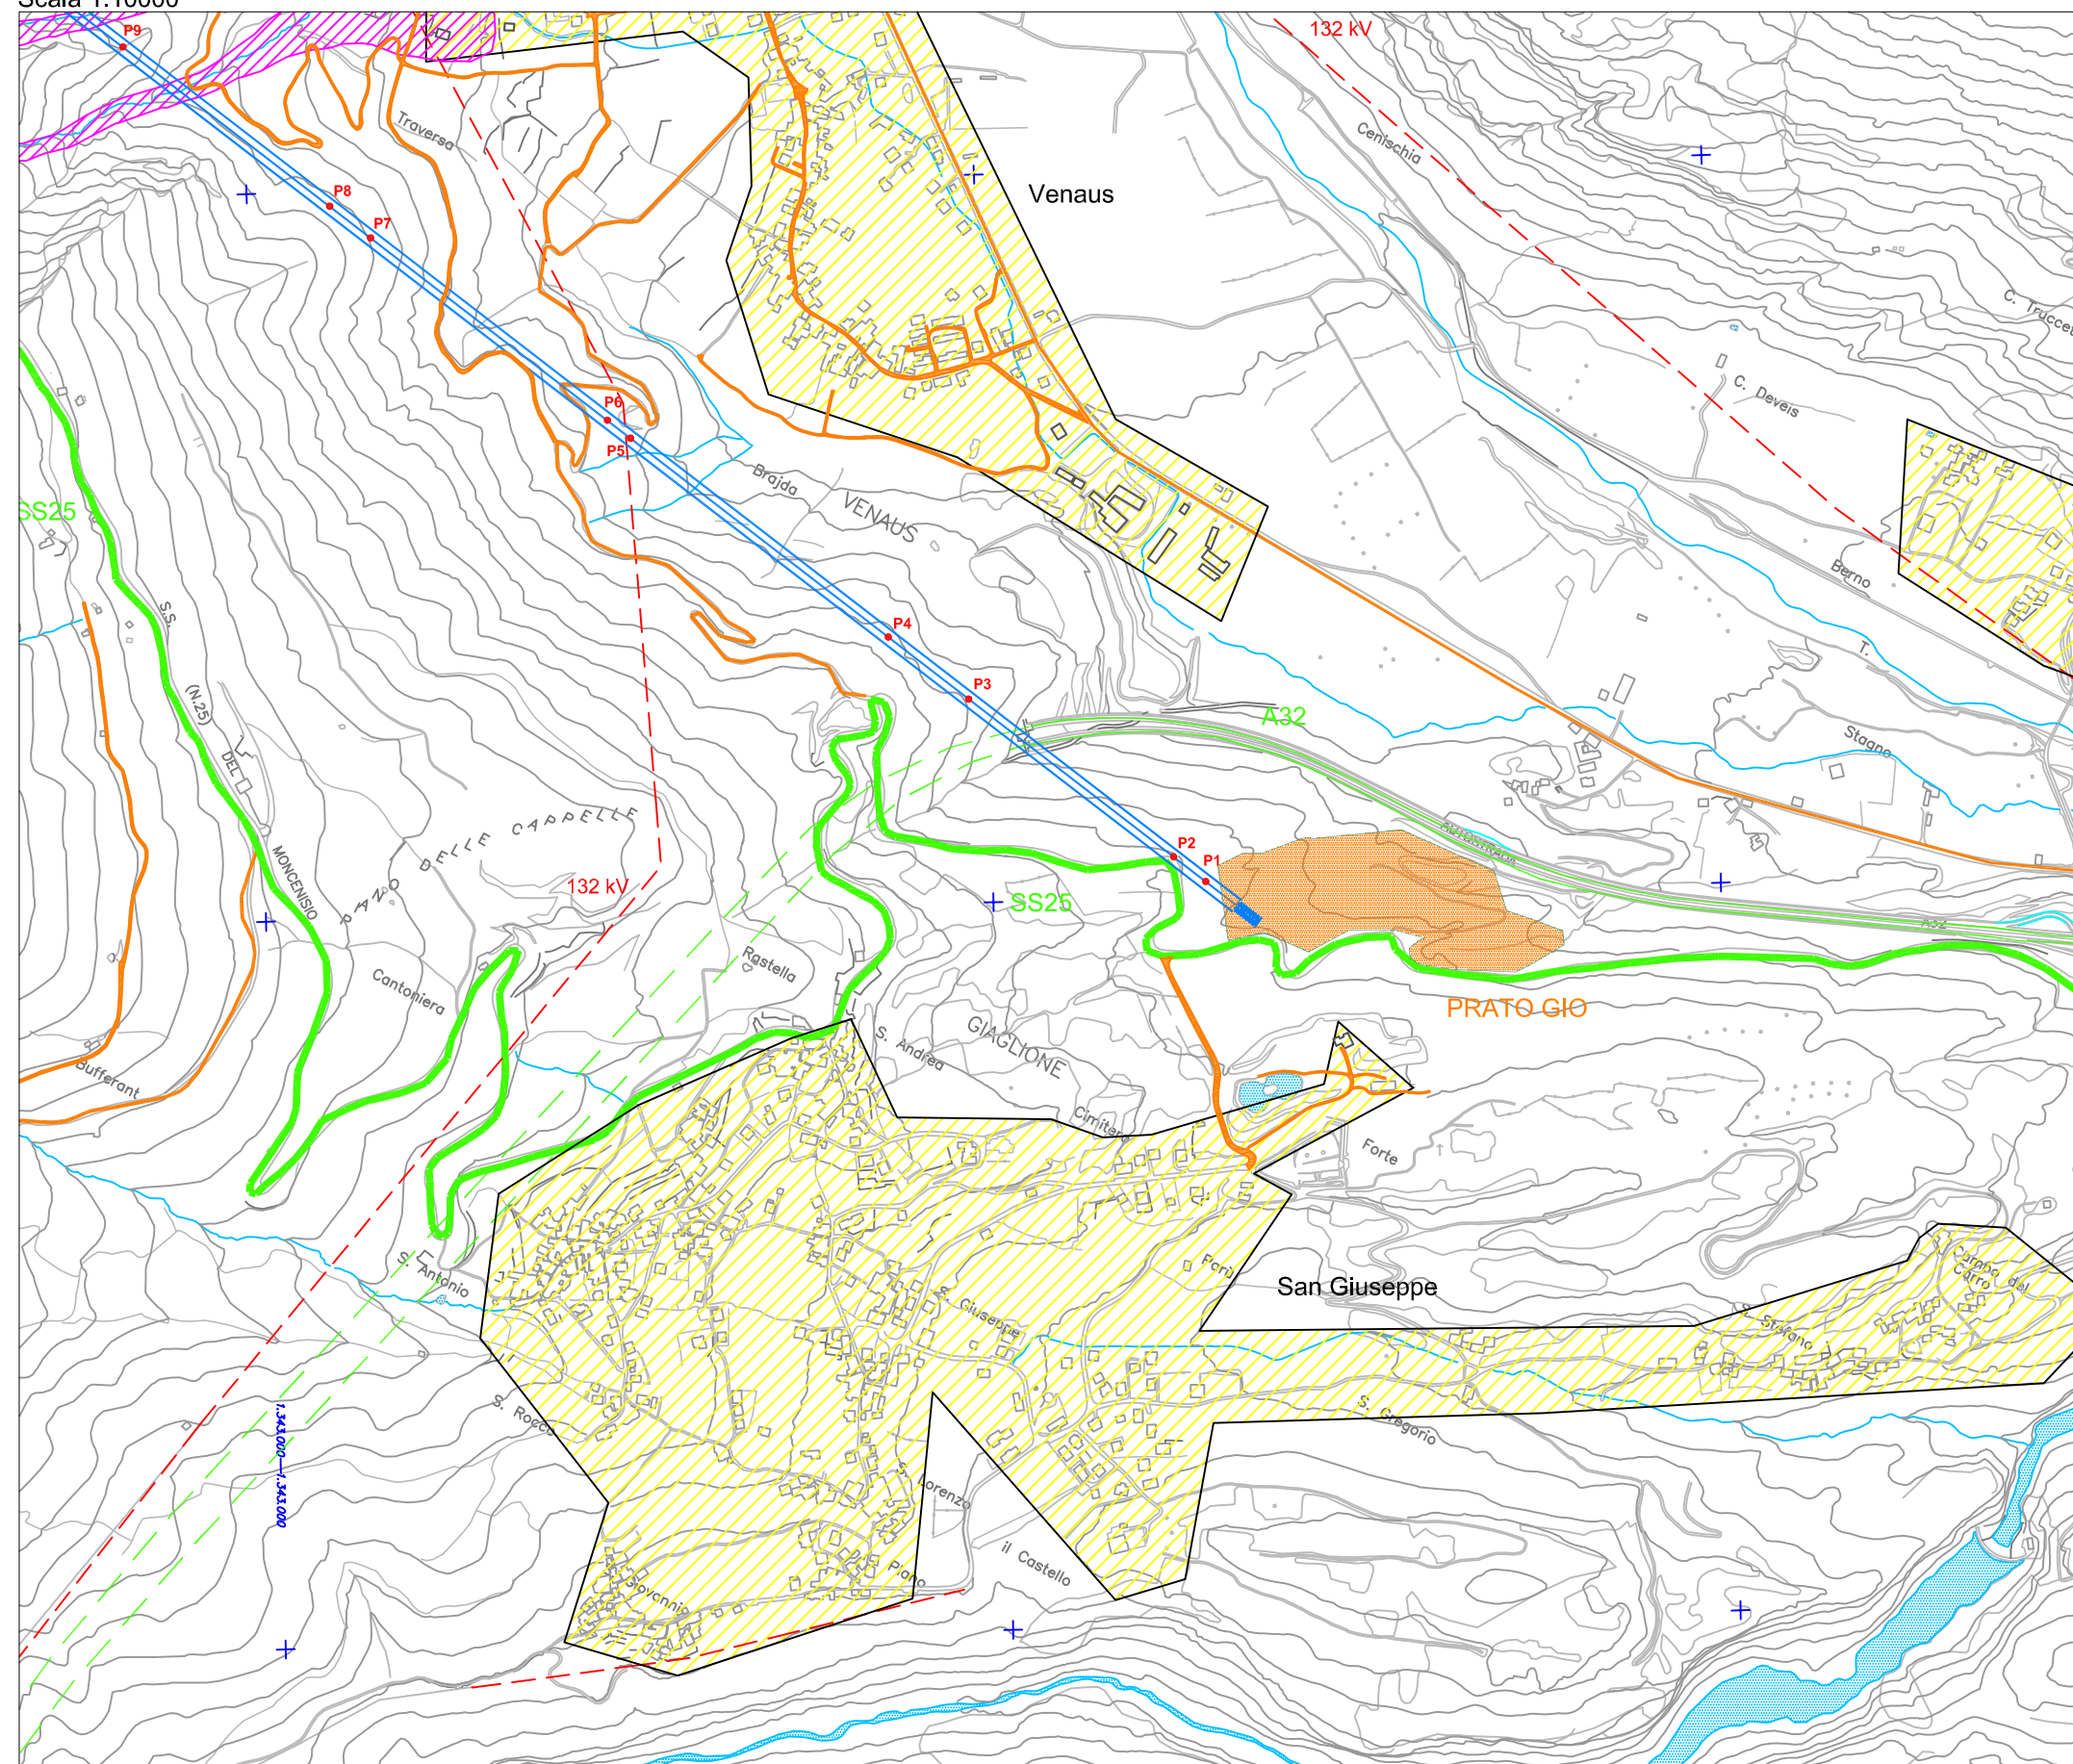

Legenda :

- Area di cantiere
- Sito di deposito
- Zona urbanizzata
- Frana per colamento lento
- Zona soggetta a valanga
- Strada locale esistente
- Strada o autostrada
- Elettrodotta
- Teleferica
- P39 Sostegni teleferica


LIASON LYON - TURIN / COLLEGAMENTO TORINO - LIONE
 Partie commune franco-italienne / Tratta comune italo-francese
 Traité du 29/01/2001 / Trattato del 29/01/2001

NUOVA LINEA TORINO - LIONE
PARTE COMUNE ITALO - FRANCESE - TRATTA IN TERRITORIO ITALIANO
 CUP C11J05000030001
PROGETTO PRELIMINARE IN VARIANTE
CHIARIMENTI ED INTEGRAZIONI
TELEFERICA - PLANIMETRIA 4 DI 4
 (Commissione VIA - Richiesta N. 6)





Indice	Data / Data	Modificazioni / Modifiche	Elaborato per / Concepito da	Verificato per / Controllato da	Autorizzato per / Autorizzato da
0	15/12/2010	Prima emissione	G.VERGNANO (S. Quaranta)	M. RUSSO C. OGNIBENE	L. CHANTRON A. MANCARELLA

Cod	-	-	-	-	-	-	-	-	-	-	-	-	-	-	-	-	-	-	-	-
Doc	Phase / Fase	Stato studio / Stato	Emissione / Emissione	Numero	Indice	Stato / Stato	Tipologia / Tipo													


ADRESSE GED / INDIRIZZO GED:
 ECHELLE / SCALA: 1:10000

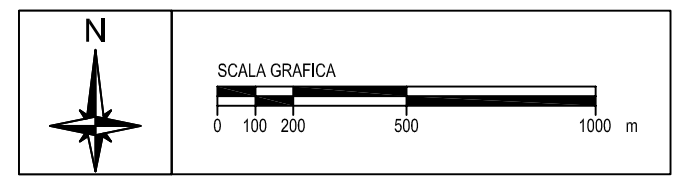


SISTEMA DI COORDINATE: LTF 2004C

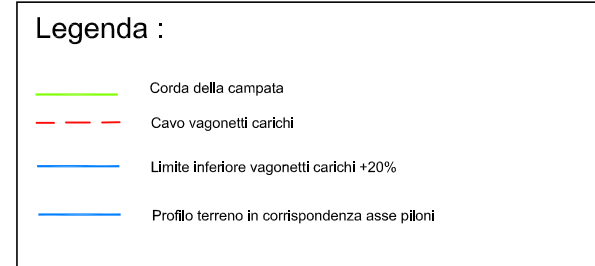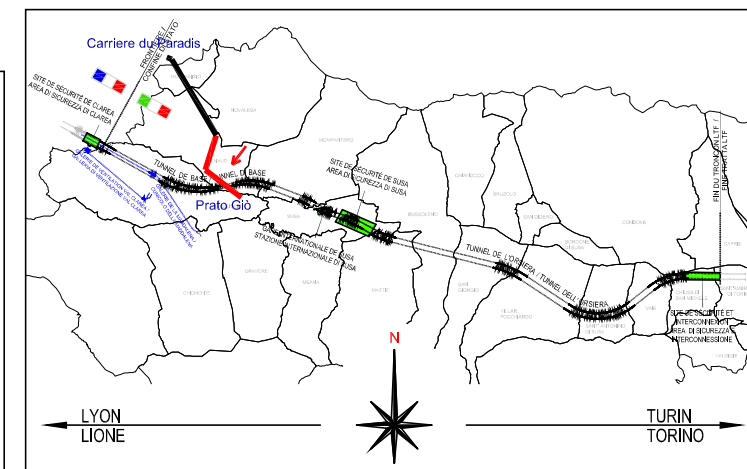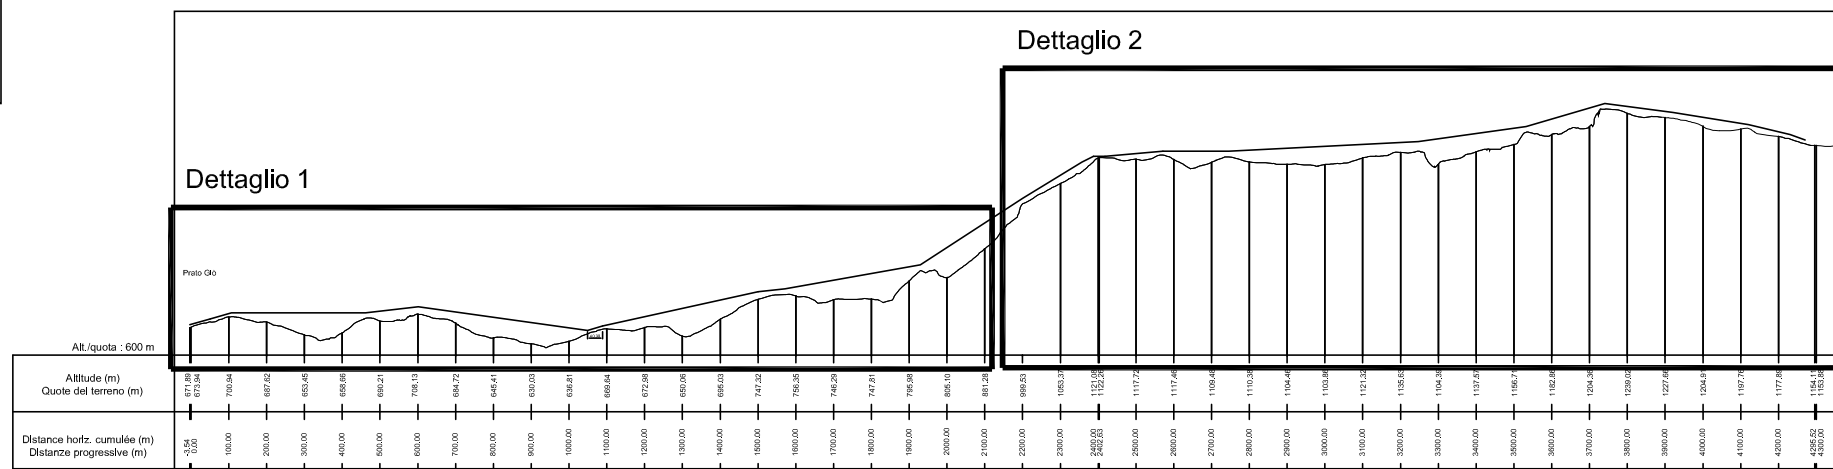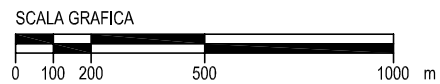

Dettaglio 1 - Scala 1:100

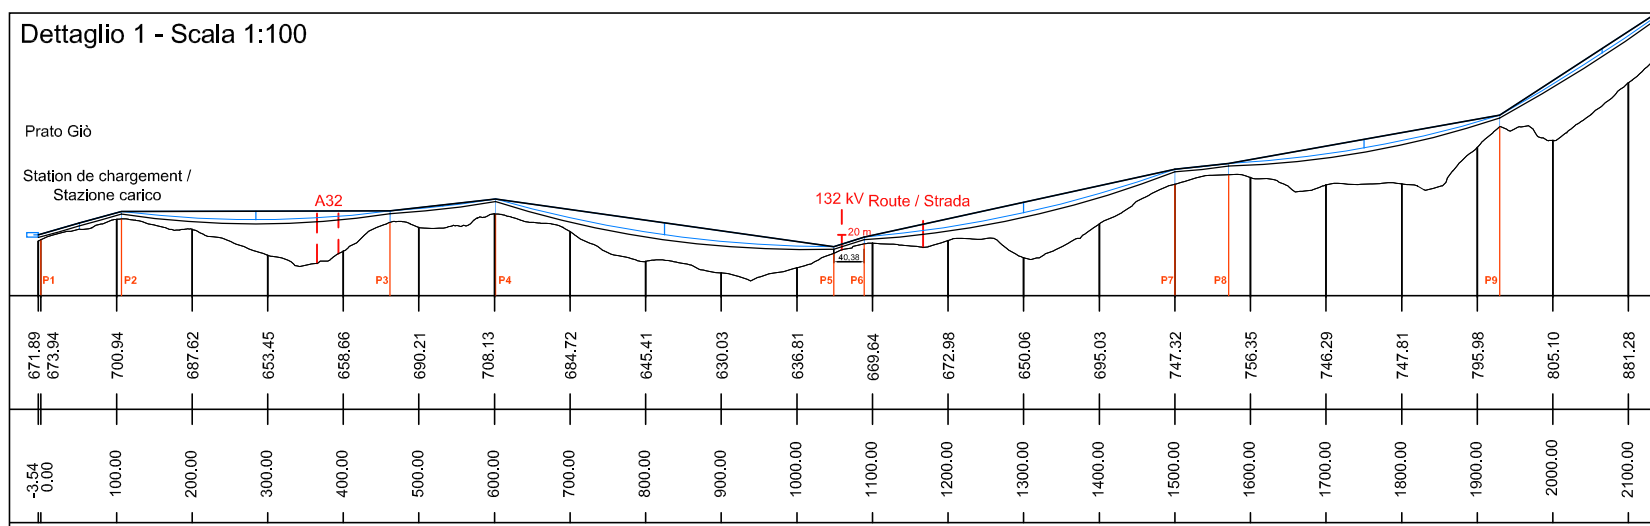

Dettaglio 2 - Scala 1:100

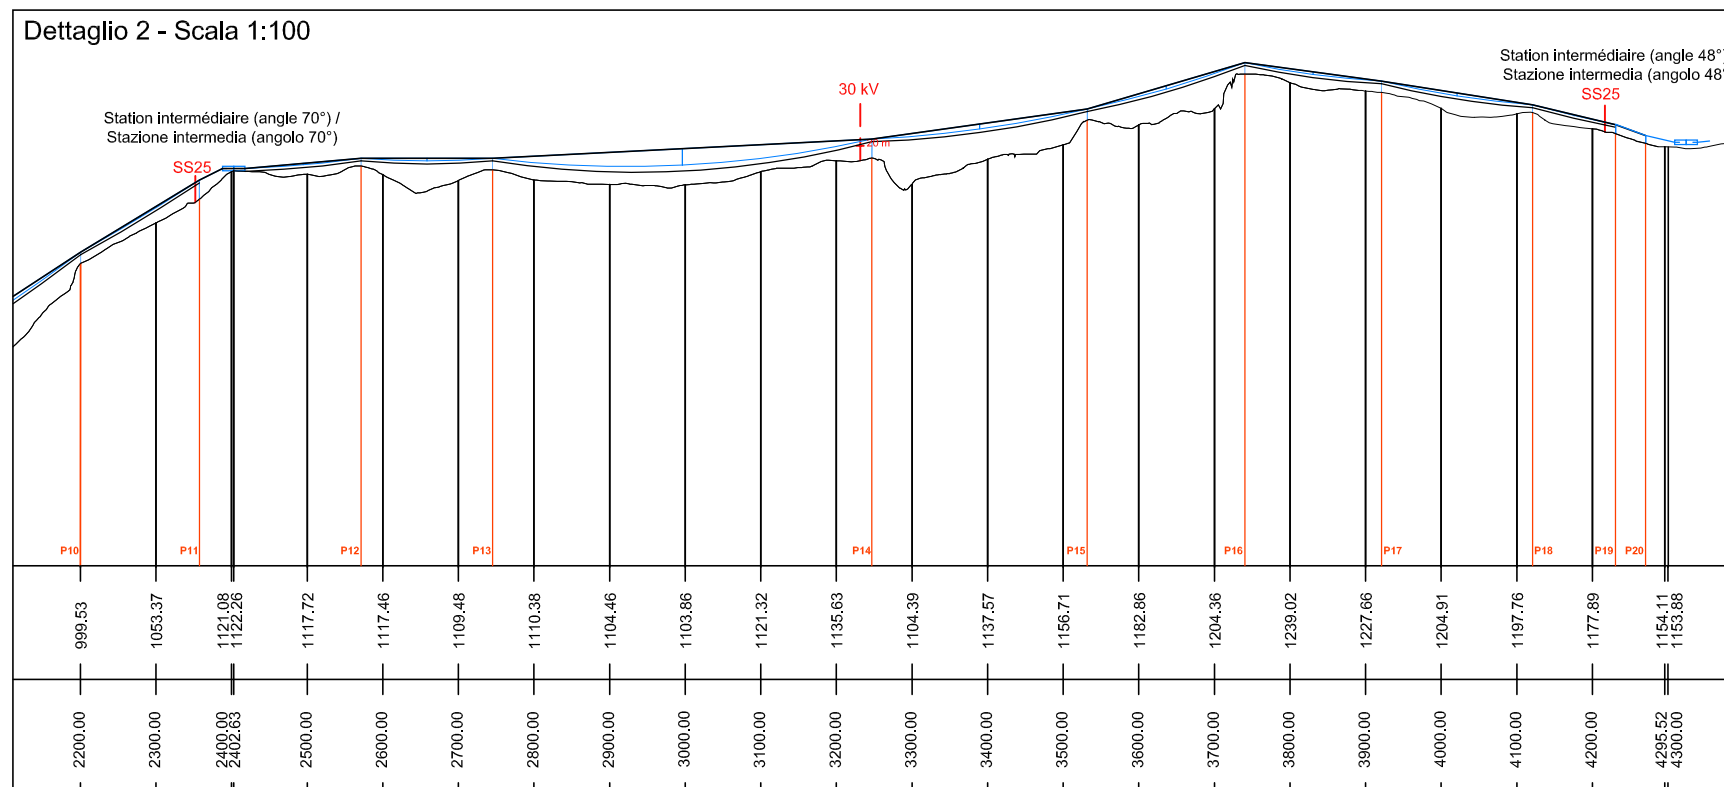

LIAISON LYON - TURIN / COLLEGAMENTO TORINO - LIONE
 Partie commune franco-italienne / Tratta comune italo-francese
 Traité du 29/01/2001 / Trattato del 29/01/2001

NUOVA LINEA TORINO - LIONE
 PARTE COMUNE ITALO - FRANCESE - TRATTA IN TERRITORIO ITALIANO
 CUP C11J0500030001

PROGETTO PRELIMINARE IN VARIANTE CHIARIMENTI ED INTEGRAZIONI

TELEFERICA - PROFILO LONGITUDINALE 1 DI 2
 (Commissione VIA - Richiesta N. 6)

Indice	Data / Data	Modificazioni / Modifiche	Elaborato per / Concepito da	Verificato per / Controllato da	Autorizzato per / Autorizzato da
0	15/12/2010	Prima emissione	G. VERGNANO (St.Quaranta)	M. RUSSO C. OGNIBENE	L. CHANTRON A. MANCARELLA



Cod. Doc.	Phase / Fase	Stage étude / Stage	Émetteur / Emittente	Numero	Indice	Statut / Stato	Type / Tipo

ADRESSE GED / INDIRIZZO GED


ECHELLE / SCALA
1:100/1:200

LTF sas - 1001 Avenue de la Boisse BP 80631 - F-73006 CHAMBERY CEDEX (France)
 Tél: +33 (0) 4 79 68 56 50 - Fax: +33 (0) 4 79 68 56 59
 RCS Chambéry 439 556 802 - TVA: FR 03439556922
 Propriété LTF. Tous droits réservés - Proprietà LTF. Tutti i diritti riservati

Teleferica
 Profilo longitudinale 2 di 2
 Scala 1:200

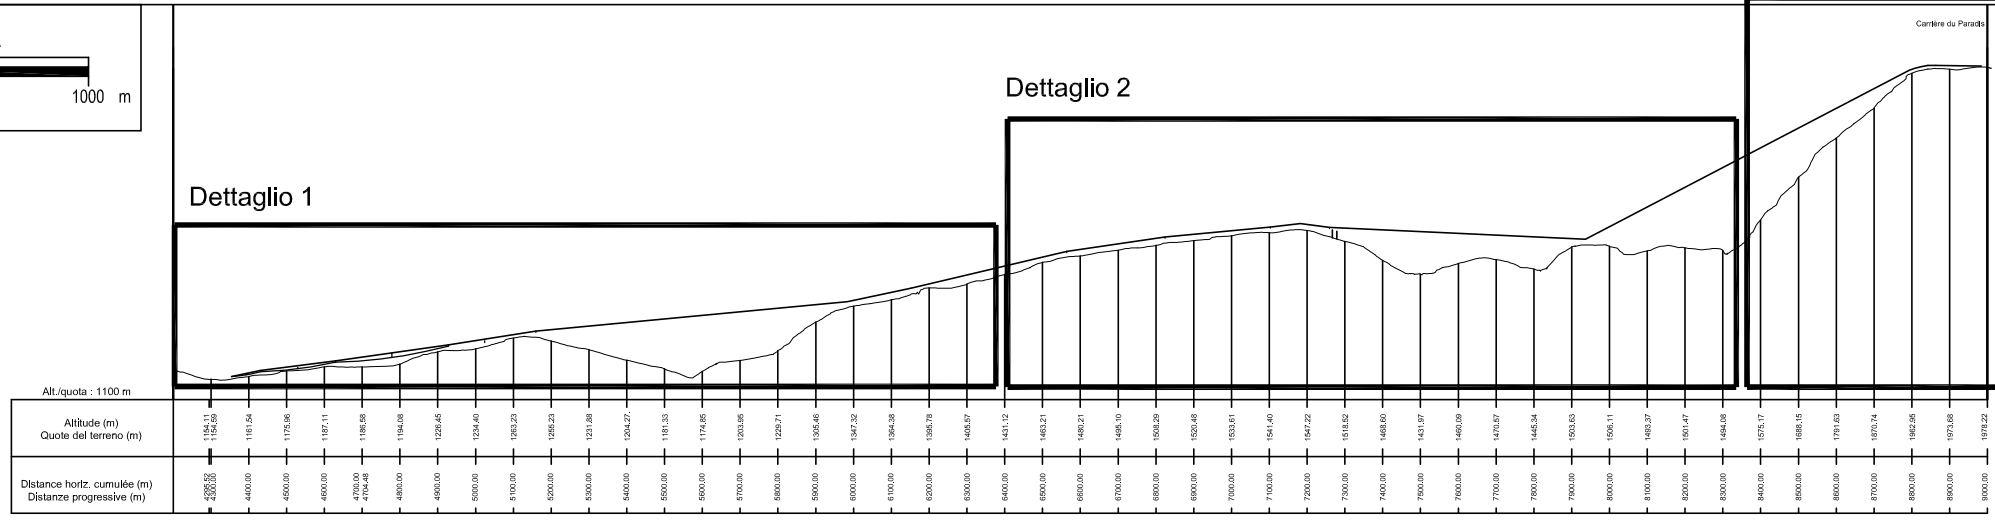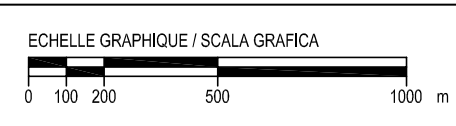


PIANO DI LOCALIZZAZIONE

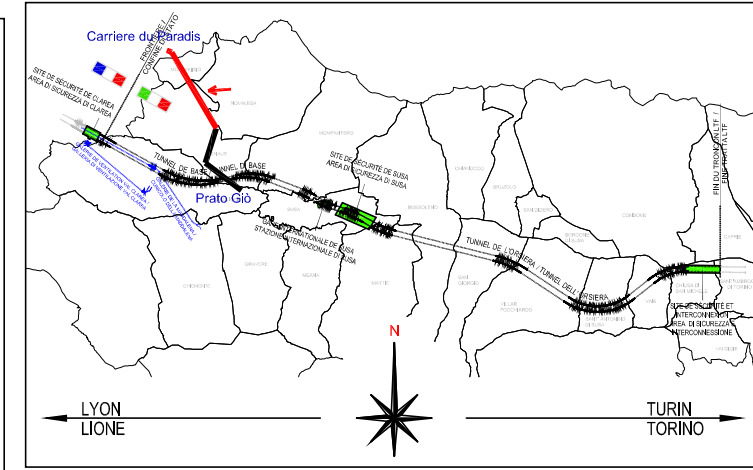


- Legenda :**
- Corda della campata
 - Cavo vagonetti carichi
 - Limite inferiore vagonetti carichi +20%
 - Profilo terreno in corrispondenza asse piloni


Dettaglio 1 - Scala 1:100

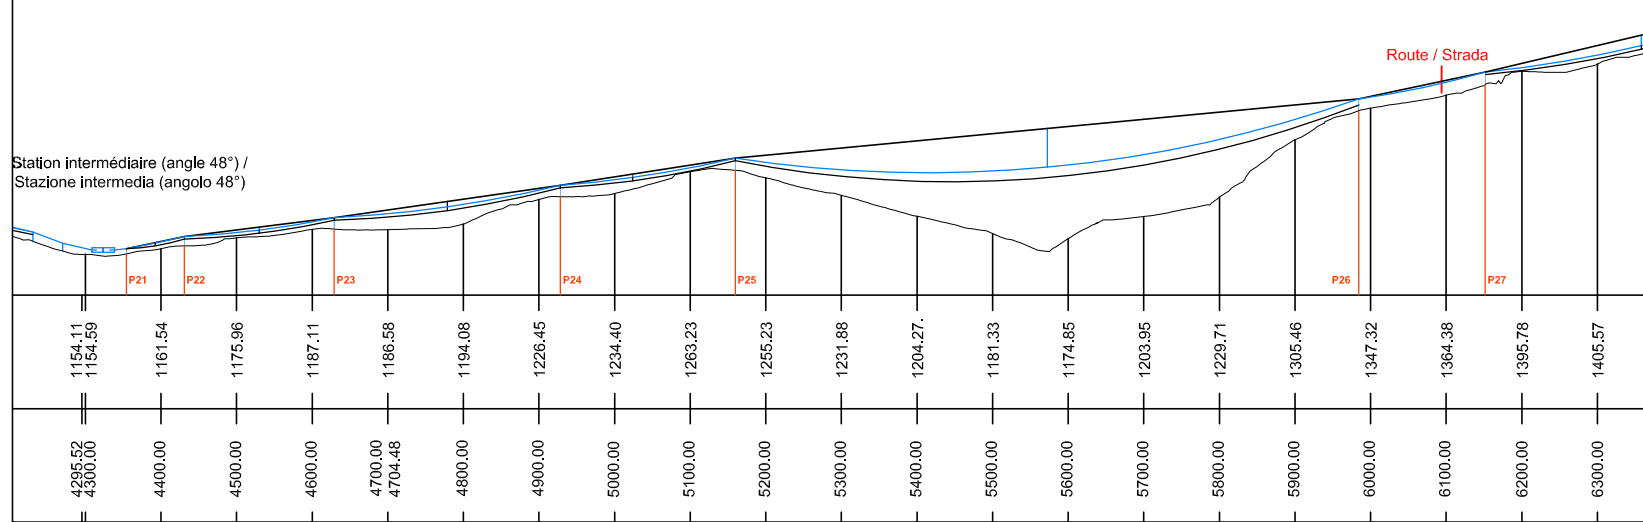

Dettaglio 3 - Scala 1:100

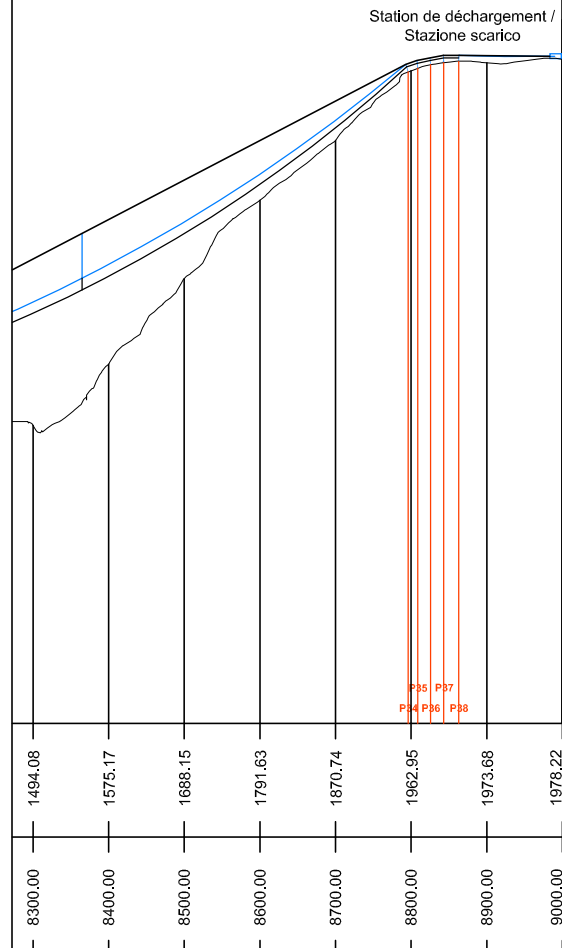

Dettaglio 2 - Scala 1:100

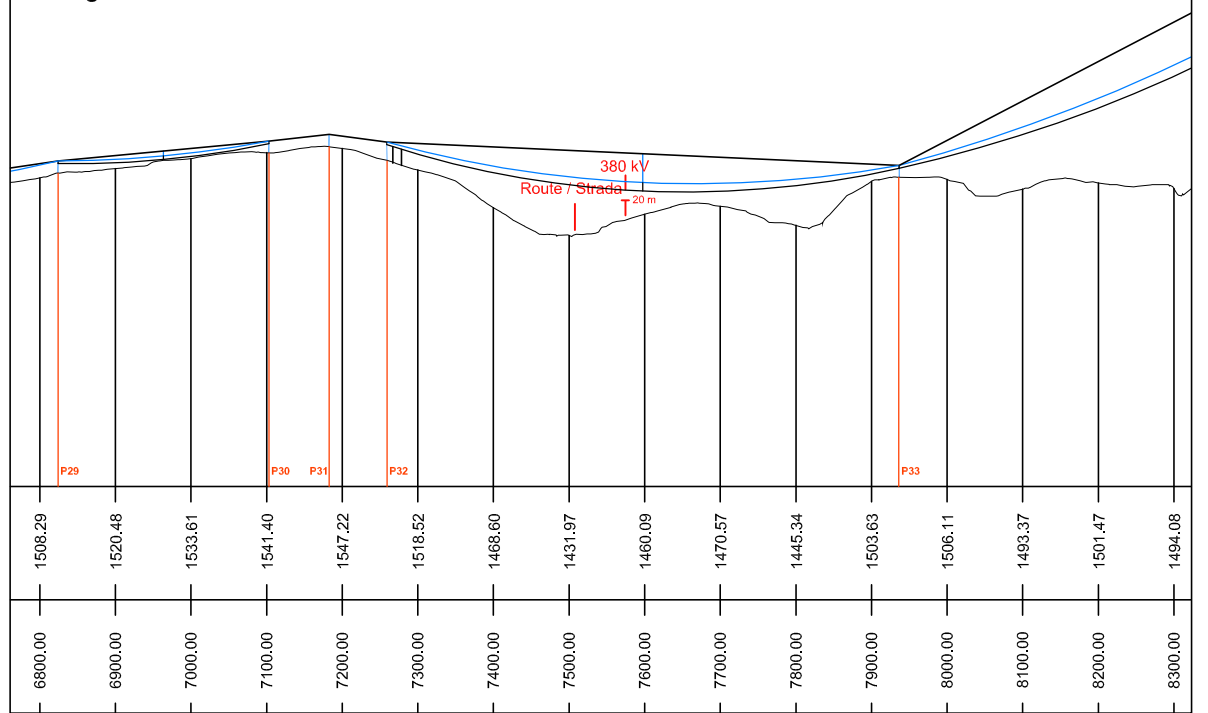

LIASON LYON - TURIN / COLLEGAMENTO TORINO - LIONE

Partie commune franco-italienne / Tratta comune italo-francese
 Traité du 29/01/2001 / Trattato del 29/01/2001

NUOVA LINEA TORINO - LIONE
 PARTE COMUNE ITALO - FRANCESE - TRATTA IN TERRITORIO ITALIANO
 CUP C11J0500030001

PROGETTO PRELIMINARE IN VARIANTE CHIARIMENTI ED INTEGRAZIONI

TELEFERICA - PROFILO LONGITUDINALE 2 DI 2
 (Commissione VIA - Richiesta N. 6)

Indice	Data / Data	Modificazioni / Modifiche	Elaborato / Concepito da	Verificato per / Controlato da	Autorizzato per / Autorizzato da
0	15/12/2010	Prima emissione	G. VERGNANO (St.Quaranta)	M. RUSSO C. OGNIBENE	L. CHANTRON A. MANCARELLA

Cod	Phase / Fase	Stato étude / Stage	Emissivo / Emissione	Numero	Indice	Statut / Stato	Type / Tipo
-	-	-	-	-	-	-	-

ADRESSE GED / INDIRIZZO GED

ECHELLE / SCALA
 1:100/1:200

LTF sas - 1001 Avenue de la Boisse BP 80631 - F-73006 CHAMBERY CEDEX (France)
 Tél: +33 (0) 4 79 68 56 50 - Fax: +33 (0) 4 79 68 56 59
 RCS Chambéry 439 556 802 - TVA: FR 03439556922
 Propriété LTF. Tous droits réservés - Proprietà LTF Tutti i diritti riservati

