

MONITORAGGIO FASE ANTE OPERAM (l'ubicazione dei punti è indicativa)

Componente AMBIENTE IDRICO SUPERFICIALE

- IF - Tratte di rilievo Indice Funzionalità Fluviale
- Punti di monitoraggio acque superficiali
- FM: Monitoraggio acque superficiali monte
- FC: Monitoraggio acque superficiali centro
- FV: Monitoraggio acque superficiali valle

Componente AMBIENTE IDRICO SOTTERRANEO

- △ Piezometro non potabile
- ▲ Piezometro non potabile SIA
- Pozzo non potabile
- Pozzo potabile
- Sorgente non potabile
- Sorgente potabile

Componente ATMOSFERA

- ◇ ATM - Punti di monitoraggio atmosfera
- ◇ ATM_Rad - Punti di monitoraggio Radon

Componente RUMORE

- Punti di monitoraggio rumore
- RUC: Monitoraggio rumore cantiere
- RUV: Monitoraggio rumore viabilità di cantiere
- RUF: Monitoraggio rumore fronte linea
- RUL: monitoraggio rumore linea in esercizio

Componente VIBRAZIONI

- VIB - Punti di monitoraggio Vibrazioni

Componente CAMPI ELETTROMAGNETICI

- ELF - Punti di monitoraggio campi elettromagnetici

Componente SUOLO

- SUO - Punti di monitoraggio suolo nelle aree di cantiere
- SUV - Punti di monitoraggio suolo nelle aree d'indagine fitopatologica

Componente VEGETAZIONE, FLORA, FORESTE E AGRICOLTURA

- VEG - Punti di monitoraggio della Vegetazione, della Flora e delle Fitopatologie forestali
- ◇ VES - Punti di monitoraggio della Vegetazione - ambienti sorgentizi
- AGR - Punti di monitoraggio della Agricoltura

Componente FAUNA ACQUATICA, TERRESTRE ED ECOSISTEMI



- FAU - Punti di monitoraggio fauna terrestre
- FAI - Punti di monitoraggio fauna ittica
- BAT - Punti di biomonitoraggio atmosfera
- BAQ - Punti di biomonitoraggio acque

Componente PAESAGGIO

- ★ PAE - Punti di monitoraggio paesaggio



- ELEMENTI DI PROGETTO - FASE DI CANTIERE/ELEMENTS DE PROJET - CHANTIER**
- Aree di lavoro - Espaces de travail
 - Viabilità esistente - Voirie existante
 - Nastri trasportatori - Convoyeurs
 - Duna - Dune
 - Teleferica - Telepherique
 - Argine di cantiere LTF - Digue de chantier LTF
 - Cantiere - Chantier
 - Siti di deposito - Sites de stockage
 - Piloni e stazioni teleferica - Pylônes et stations du téléphérique
- ELEMENTI DI PROGETTO - FASE DI ESERCIZIO/ELEMENTS DE PROJET - EXPLOITATION**
- Area interessata dal progetto - Zone d'interet du projet; Area progetto Chiusa
 - Piazzali di soccorso - Esplanades de secours
 - Fabbricati - Batiments
 - Piazzali di servizio - Esplanades de service
 - Imbocchi - Entrée
 - Argine di esercizio - Digue de exercice
 - Viabilità - Voirie
 - Cavidotto AT - Conduits souterrains HV
 - Cavidotto MT - Conduits souterrains MV
 - Ponte - Pont
 - Limiti di tratta - Limite de traite
- ELEMENTI DI PROGETTO - GENERALE/ELEMENTS DE PROJET - GENERAL**
- Deviazione Linea Storica - Déviation ferroviaire
 - N.L.T.L. Tratto all'aperto - Partie ouverte
 - N.L.T.L. Galleria artificiale - Tunnel artificiel
 - N.L.T.L. Galleria naturale - Tunnel naturelle
 - Interconnessione - Interconnexion
 - Pozzo di ventilazione Clarea - Puits de ventilation de Clarea
 - Cunicolo Maddalena - Tunnel Maddalena
 - PK di progetto - PK du projet
 - Area studio - Zone etude
 - Confine di stato - Frontières de l'Etat

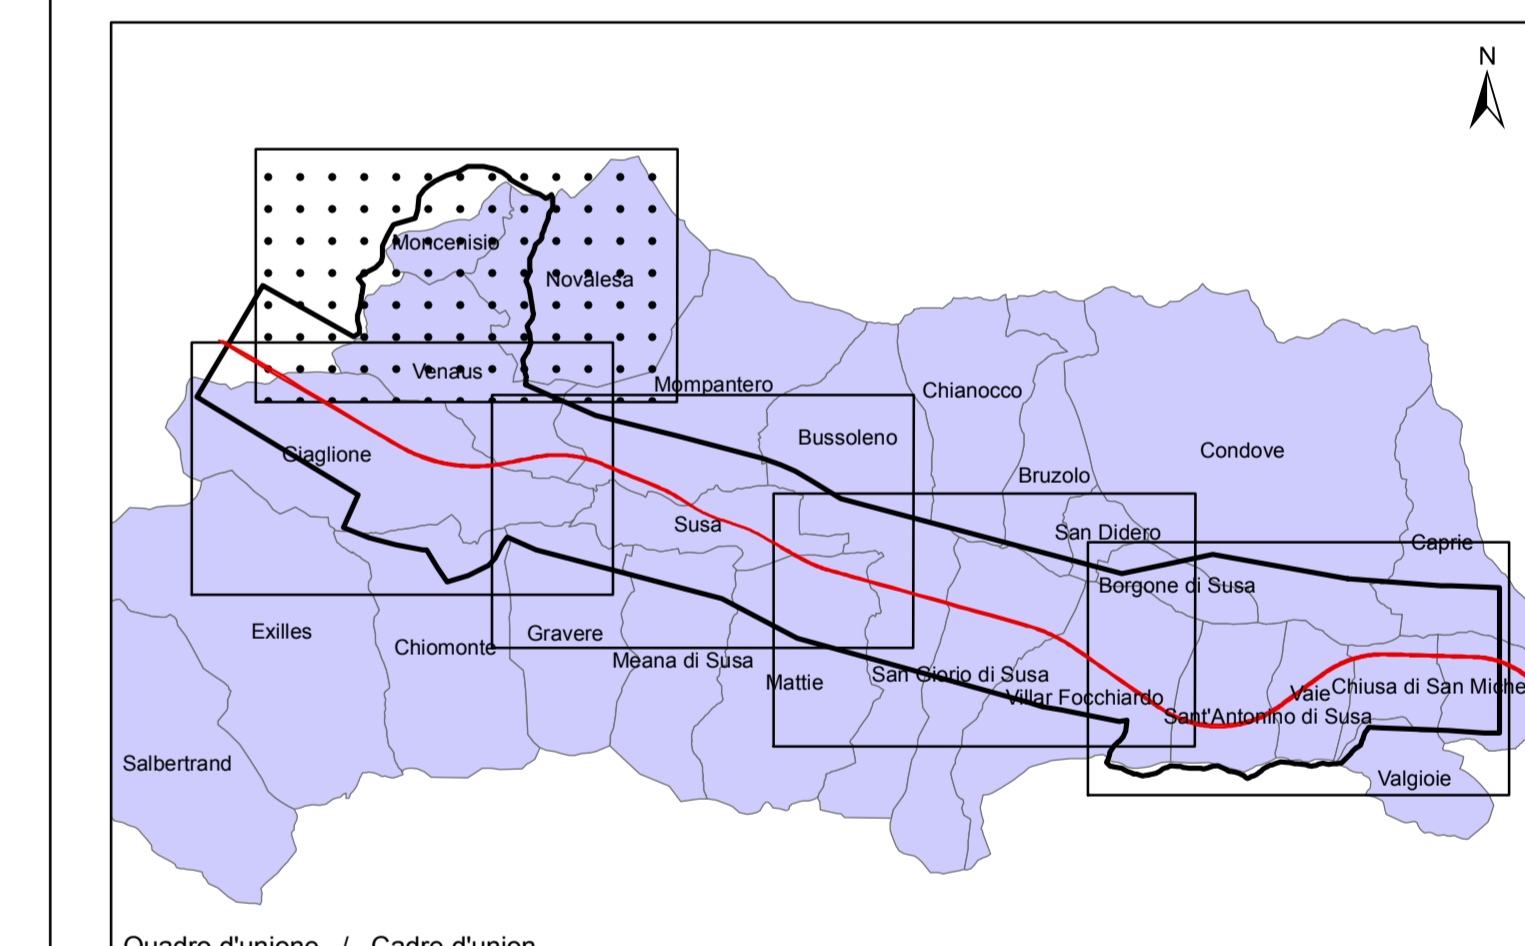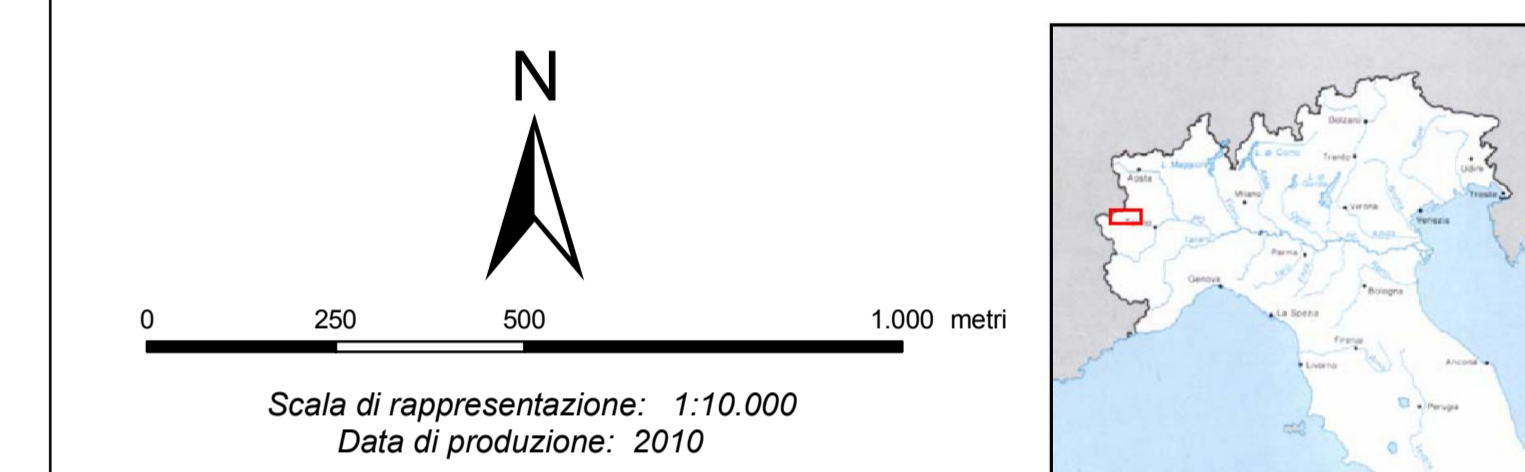

LIAISON LYON - TURIN / COLLEGAMENTO TORINO - LIONE
Partie commune franco-italienne / Tratta comune italo-francese
Traité du 29/01/2001 / Trattato del 29/01/2001

NUOVA LINEA TORINO - LIONE
PARTE COMUNE ITALO - FRANCESE - TRATTA IN TERRITORIO ITALIANO
CUP C11J0500030001

PROGETTO PRELIMINARE IN VARIANTE
CHIARIMENTI ED INTEGRAZIONI

PROGETTO DI MONITORAGGIO AMBIENTALE
CARTA DI UBICAZIONE DEI PUNTI DI MONITORAGGIO ANTE OPERAM 5/5
(Commissione VIA - Richiesta N. 23a)

Autore	Data/Descr.	Modificazioni/Validazioni	Disegnato/Consigliato da	Verificato per Controllato da	Autore per Approvato da
D	15/05/2010	Primo anteprogetto	Torinensis	S. Garavito C. Ogilivero	L. Chiantera A. Maccarini

Cod. Doc. P P 2 C 3 0 T S 3 1 2 3 E 0 P A P L A
 P: Piano / Fase, C: Segno / Tipo, S: Foglio / Estratto, E: Numero, P: Stato, A: Data, P: Tipo, L: Tipo

ADRESSE GEO / INDIRIZZO GEO: CN 01 01 99 01 33 30 01 E

ESCALE: 1:10.000

LTF Lyon Turin Ferroviare
 LTF s.p.a. 10121 Avenue de Rome 00197 - 00198 ROMA (RM) ITALIA
 Tel: +39 06 47808500 - Fax: +39 06 47808500
 RSCG: Consorzio via 29/40 - 10121 TORINO (TO) ITALIA
 Progettata LTF. Tutti i diritti riservati - Progetto LTF 01/01/01/01