

MONITORAGGIO FASE POST OPERAM (l'ubicazione dei punti è indicativa)

Componente AMBIENTE IDRICO SUPERFICIALE

- IFF - Tratte di rilievo Indice Funzionalità Fluviale
- Punti di monitoraggio acque superficiali
- FIM: Monitoraggio acque superficiali monte
- FIC: Monitoraggio acque superficiali centro
- FIV: Monitoraggio acque superficiali valle

Componente AMBIENTE IDRICO SOTTERRANEO

- Piezometro non potabile
- Piezometro non potabile SIA
- Pozzo non potabile
- Pozzo potabile
- Sorgente non potabile
- Sorgente potabile

Componente ATMOSFERA

- ATM - Punti di monitoraggio atmosfera
- ATM_Rad - Punti di monitoraggio Radon

Componente RUMORE

- Punti di monitoraggio rumore
- RUC: Monitoraggio rumore cantiere
- RUV: Monitoraggio rumore viabilità di cantiere
- RUF: Monitoraggio rumore fronte linea
- RUL: monitoraggio rumore linea in esercizio

Componente VIBRAZIONI

- VIB - Punti di monitoraggio Vibrazioni

Componente CAMPI ELETTROMAGNETICI

- ELF - Punti di monitoraggio campi elettromagnetici

Componente SUOLO

- SUO - Punti di monitoraggio suolo nelle aree di cantiere
- SUV - Punti di monitoraggio suolo nelle aree d'indagine filopatologica

Componente VEGETAZIONE, FLORA, FORESTE E AGRICOLTURA

- VEG - Punti di monitoraggio della Vegetazione, della Flora e delle Filopatie forestali
- VES - Punti di monitoraggio della Vegetazione - ambienti sorgentizi
- AGR - Punti di monitoraggio della Agricoltura
- VEI - Punti di monitoraggio dei nuovi impianti - opere a verde

Componente FAUNA ACQUATICA, TERRESTRE ED ECOSISTEMI

- FAU - Punti di monitoraggio fauna terrestre
- FAI - Punti di monitoraggio fauna ittica
- BAT - Punti di biomonitoraggio atmosfera
- BAQ - Punti di biomonitoraggio acque

Componente PAESAGGIO

- PAE - Punti di monitoraggio paesaggio



- ELEMENTI DI PROGETTO - FASE DI CANTIERE/ELEMENTS DE PROJET - CHANTIER**
- Area di lavoro - Espaces de travail
 - Viabilità esistente - Voirie existante
 - Nastri trasportatori - Convoyeurs
 - Duna - Dune
 - Teleferica - Telepherique
 - Argine di cantiere LTF - Digue de chantier LTF
 - Cantiere - Chantier
 - Siti di deposito - Sites de stockage
 - Piloni e stazioni teleferica - Pylônes et stations du téléphérique

ELEMENTI DI PROGETTO - FASE DI ESERCIZIO/ELEMENTS DE PROJET - EXPLOITATION

- Area interessata dal progetto - Zone d'interet du projet; Area progetto Chiusa
- Piazzali di soccorso - Esplanades de secours
- Fabbricati - Batiments
- Piazzali di servizio - Esplanades de service
- Imbocchi - Entrée
- Argine di esercizio - Digue de exercice
- Viabilità - Voirie
- Cavidotto AT - Conduits souterrains HV
- Cavidotto MT - Conduits souterrains MV
- Ponte - Pont
- Limiti di tratta - Limite de traite

ELEMENTI DI PROGETTO - GENERALE/ELEMENTS DE PROJET - GENERAL

- Deviazione Linea Storica - Déviation ferroviaire
- N.L.T.: Tratto all'aperto - Partie ouverte
- N.L.T.: Galleria artificiale - Tunnel artificiel
- N.L.T.: Galleria naturale - Tunnel naturelle
- Interconnessione - Interconnexion
- Pozzo di ventilazione Chiara - Puits de ventilation de Chiara
- Cunicolo Maddalena - Tunnel Maddalena
- PK di progetto - PK du projet
- Area studio - Zone etude
- Confine di stato - Frontières de l'Etat

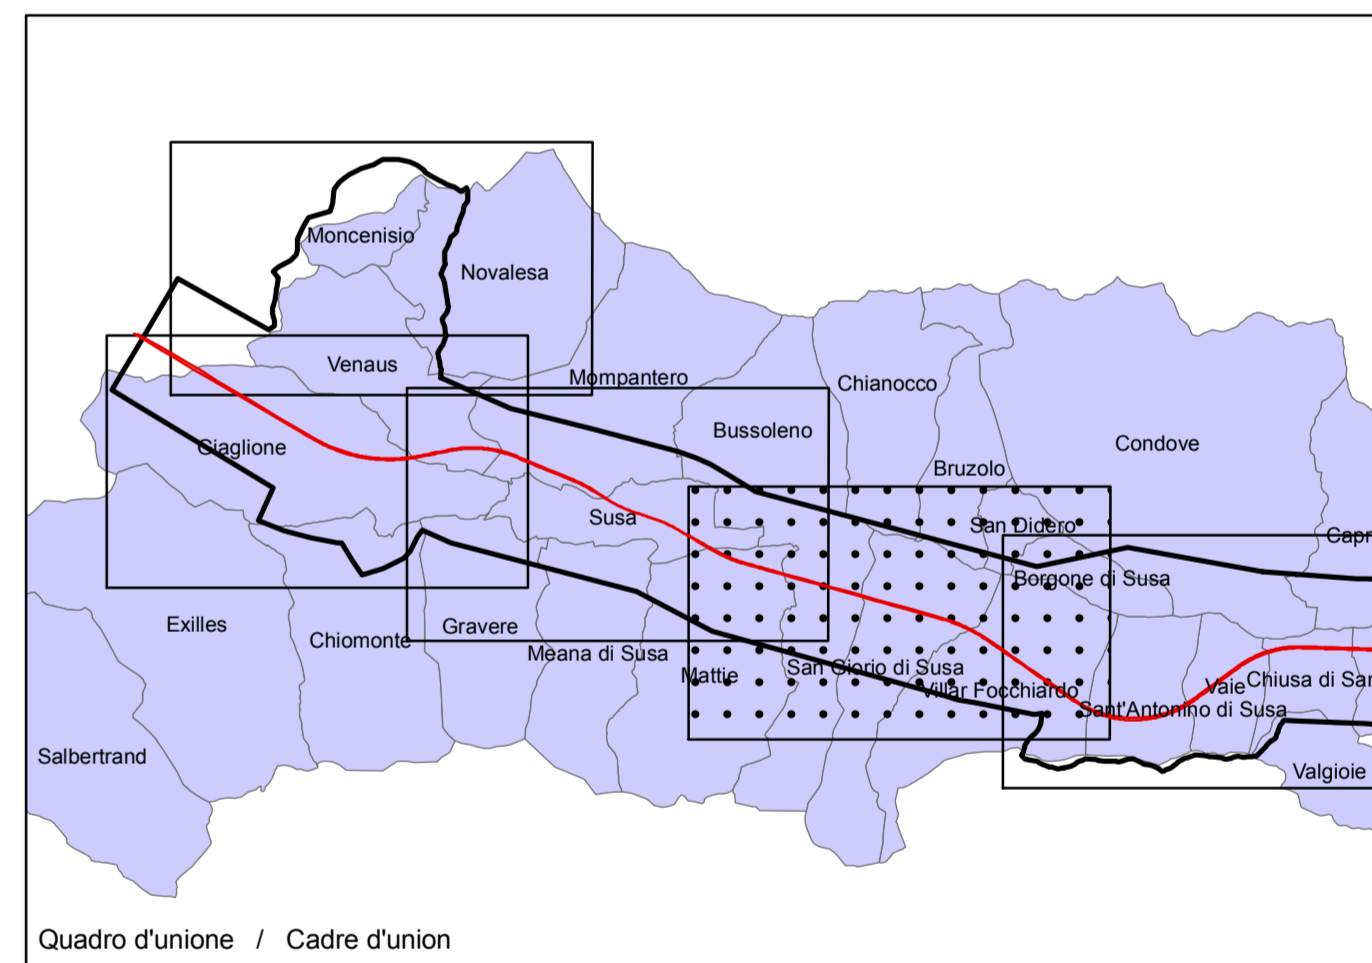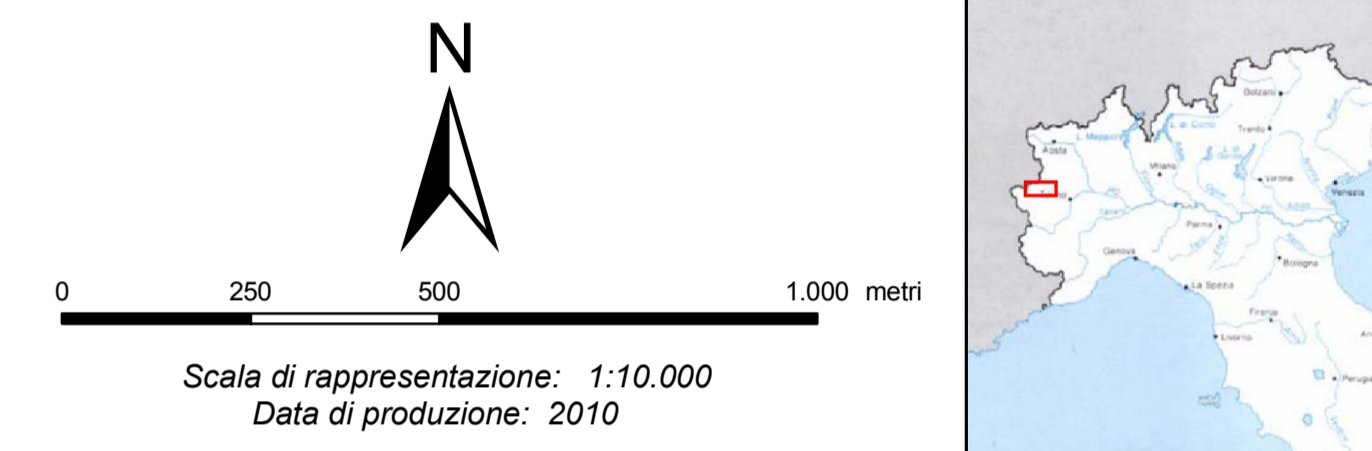

LIAISON LYON - TURIN / COLLEGAMENTO TORINO - LIONE

Partie commune franco-italienne / Traite du 29/01/2001
 Tratta comune italo-francese / Trattato del 29/01/2001

NUOVA LINEA TORINO - LIONE
 PARTE COMUNE ITALO - FRANCESE - TRATTA IN TERRITORIO ITALIANO
 CUP C11J0500030001

PROGETTO PRELIMINARE IN VARIANTE CHIARIMENTI ED INTEGRAZIONI

PROGETTO DI MONITORAGGIO AMBIENTALE

CARTA DI UBICAZIONE DEI PUNTI DI MONITORAGGIO POST OPERAM 3/5
 (Commissione VIA - Richiesta N. 23a)

Indice	Data / Data	Modificazioni / Modifiche	Fatti per / Contratti da	Verità per / Contratti da	Autore del / Autore di
1	18/10/2010	Primo elaborazione	Manzoni	E. Geronzi C. Geronzi	L. Chiantera M. Mazzoni

Cod. Doc: P P 2 C 3 0 T S 3 1 2 3 0 0 P A P L A
 P: Piano / Plan, C: Segnaletica / Signalisation, S: Estrada / Estrada, M: Muro / Mur, S: Solaio / Sol, T: Tipo / Type

ADRESSE GEO: CN 7 7 99 91 91 91 91 91 91 91
 EMELLE SCALA: 1:10,000

