
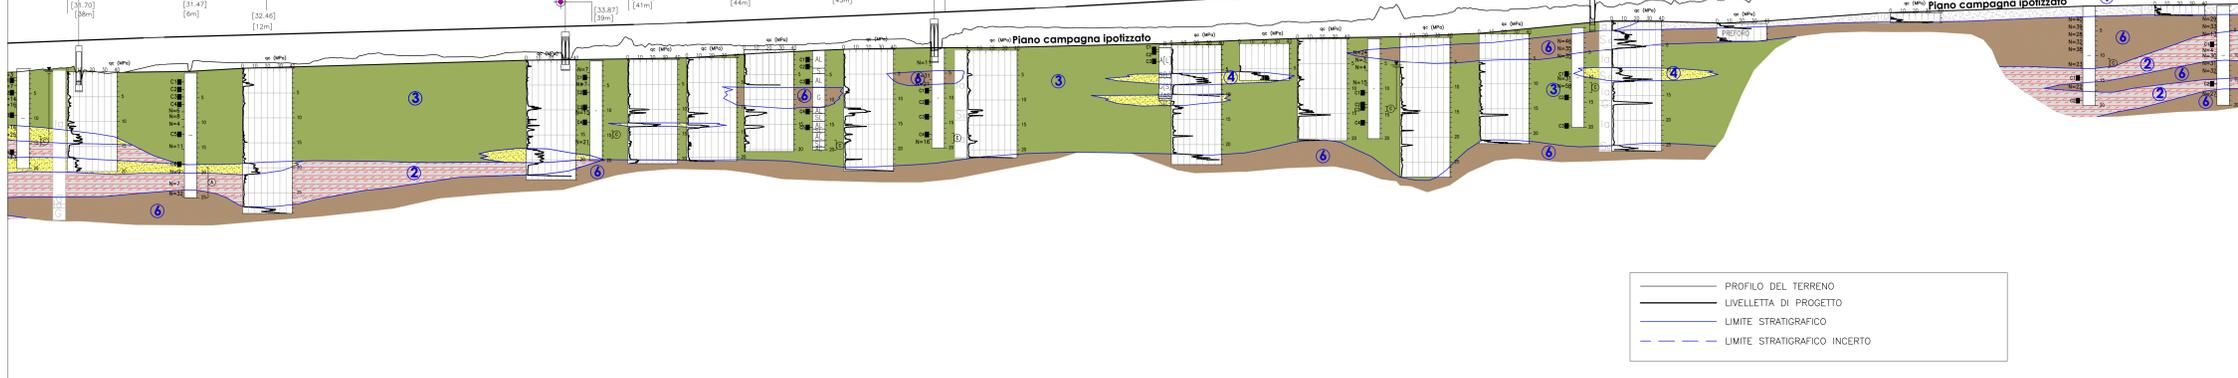


- ### LEGENDA
- Campagna indagini 2014**
- SP: Sondaggio a carotaggio continuo
 - SP: Sondaggio a carotaggio continuo (SP) con installazione di Piezometro Casagrande (C) e/o Piezometro a Tubo Aperto (A)
 - SP: Foratura distruttiva di nucleo per installazione di Piezometro Casagrande (C) e/o Piezometro a Tubo Aperto (A)
 - CPTU: Prova penetrometrica statica con piezocano
 - PC: Foratura distruttiva di nucleo per esecuzione prove CROSS-HOLE
 - PC: Pozzetto esplorativo a 1.5m da p.c. con prove di carico su piastra
- Campagna indagini pregresse**
- SP: Sondaggio geognostico, numero di riferimento (campagna 2002)
 - CPTU: CPTU, numero di riferimento (campagna 2002)

- Classi dei terreni**
- 1: Riperto
 - 2: Argille limose, limi debolmente argillosi, con intercalazioni sabbiose
 - 3: Argille limose, limi argillosi, limi sabbiosi e sabbie da debolmente limose a limose, generalmente sciolte a poco addensate
 - 4: Sabbie fini e medie, da debolmente limose a limose
 - 5: Ghiaie fini e sabbie grossolane, con sporadiche presenze di ciottoli
 - 6: Ghiaia grossolana con sabbia e con presenza di ciottoli

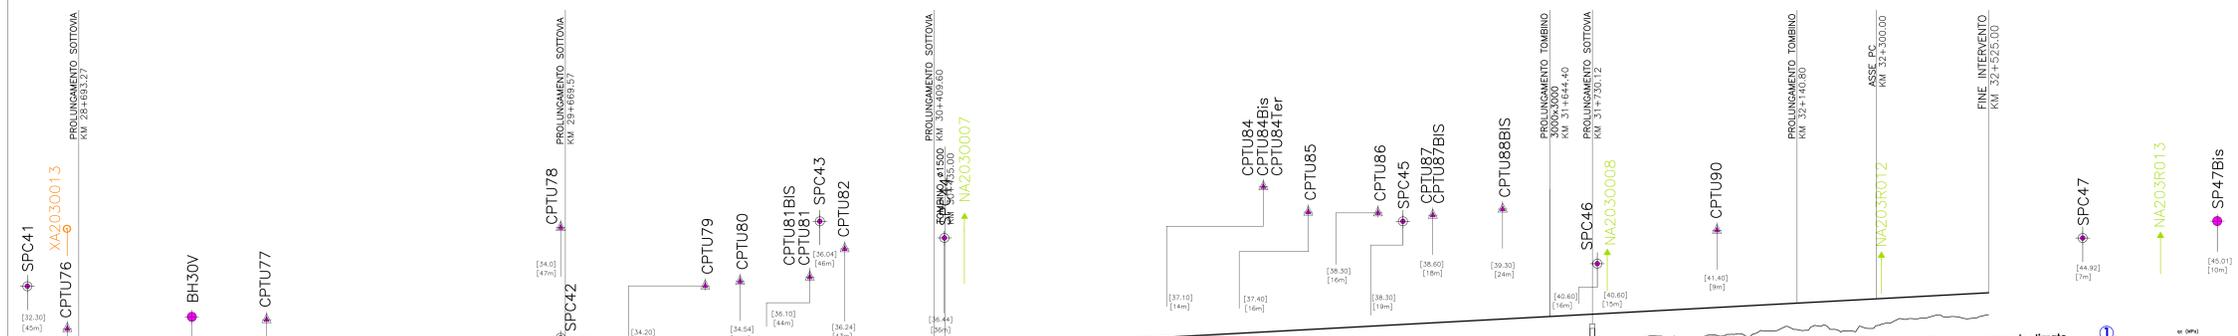

SCALA QUOTE 1:500
SCALA DISTANZE 1:5000
QT. REF. -50.000

NUMERO SEZIONI	1	2	
QUOTE TERRENO	15.83	15.84	15.85	18.62	1	