

### CARTA GEOLOGICA CON ELEMENTI GEOMORFOLOGICI

**Campagna indagini 2014**

- SP14: Sondaggio a carotaggio continuo
- SP14A: Sondaggio a carotaggio continuo (SP) con installazione di Piezometro Casagrande (C) e/o Piezometro a Tubo Aperto (A)
- SP14C: Foro a distribuzione di nucleo per installazione di Piezometro Casagrande (C) e/o Piezometro a Tubo Aperto (A)
- CPTU: Prova penetrometrica statica con piezocano (possibilità di avanzamento con trivellazione)
- CPTU0: Prova penetrometrica statica con piezocano "tradizionale"
- CH: Foro a distribuzione di nucleo per esecuzione prove CROSS-HOLE
- PT: Pozzetto esplorativo a 1.5 m da p.c. con prove di carico su piastra
- Profondità delle indagini

**Campagna indagini pregresse**

- SP14: Sondaggio geognostico (campagna 1998)
- SP14A: Sondaggio geognostico, numero di riferimento (campagna 2002)
- CPTU: CPTU, numero di riferimento (campagna 2002)
- PT: Pozzo con stratigrafia, numero di riferimento (Dati ex Aziende Industriali Municipalizzate (VI) per gentile concessione Centro Idrico Novoledo s.r.l.)

**ELEMENTI GEOMORFOLOGICI**

- ar: Corsi d'acqua
- ar: Terrazzi e orli di scarpata

**ELEMENTI STRUTTURALI**

- fgw: Faglie presunte (da bibliografia)

**DISSESTI IDROGEOLOGICI**

- ROCCHE VULCANICHE (Miocene inferiore - Eocene): Vulcaniti basaltiche dei Berici e Lessini, spesso notevolmente alterate in depositi limosi argillosi con clasti
- CALCARI NUMMULITICI (Eocene medio): Brecciate, calcari arenacei, calcari più o meno compatti (Valli del Chiampo)
- Frana cartografata (dall'Autorità di Bacino dell'Altoadige)
- Area con evidenza di dissesti superficiali non cartografabili (da rilevamento di superficie)

**SONDAGGIO GEOGNOSTICO**

Identificazione sondaggio: XX2018006  
 Quota (in m s.l.m.): 27.07 m s.l.m.  
 Profondità della perforazione: 50 m

**PROFLO GEOLITOGICO**

Identificazione sondaggio o pozzetto: BH10V  
 Quota (in m s.l.m.): 26.50 m s.l.m.  
 Profondità della perforazione: 50 m


**PROVE IN FORO**

Prove SPT: valori di Nsp espressi in colpi/30cm.  
 CAMBIONI: Identificazione tipo indisturbato

**DESCRIZIONE STRATIGRAFICA**

- 1: Ghiaie grossolane con sabbie e con presenza di ciottoli
- 2: Ghiaie fini e sabbie grossolane con sporadica presenza di ciottoli
- 3: Sabbie medio-grossolane debolmente limose, talora con ghiaia
- 4: Sabbie fini e medie da debolmente limose a limose
- 5: Argilla limosa, limo argilloso, limi sabbiosi e sabbie da debolmente limose a limose generalmente sciolte e poco addensate

**PIEZOMETRO:** indica il livello di falda stabilizzato rilevato; delimita il tratto filtrante; indica il tipo di piezometro secondo lo schema seguente: X=(tubo aperto), C=(tipo Casagrande)

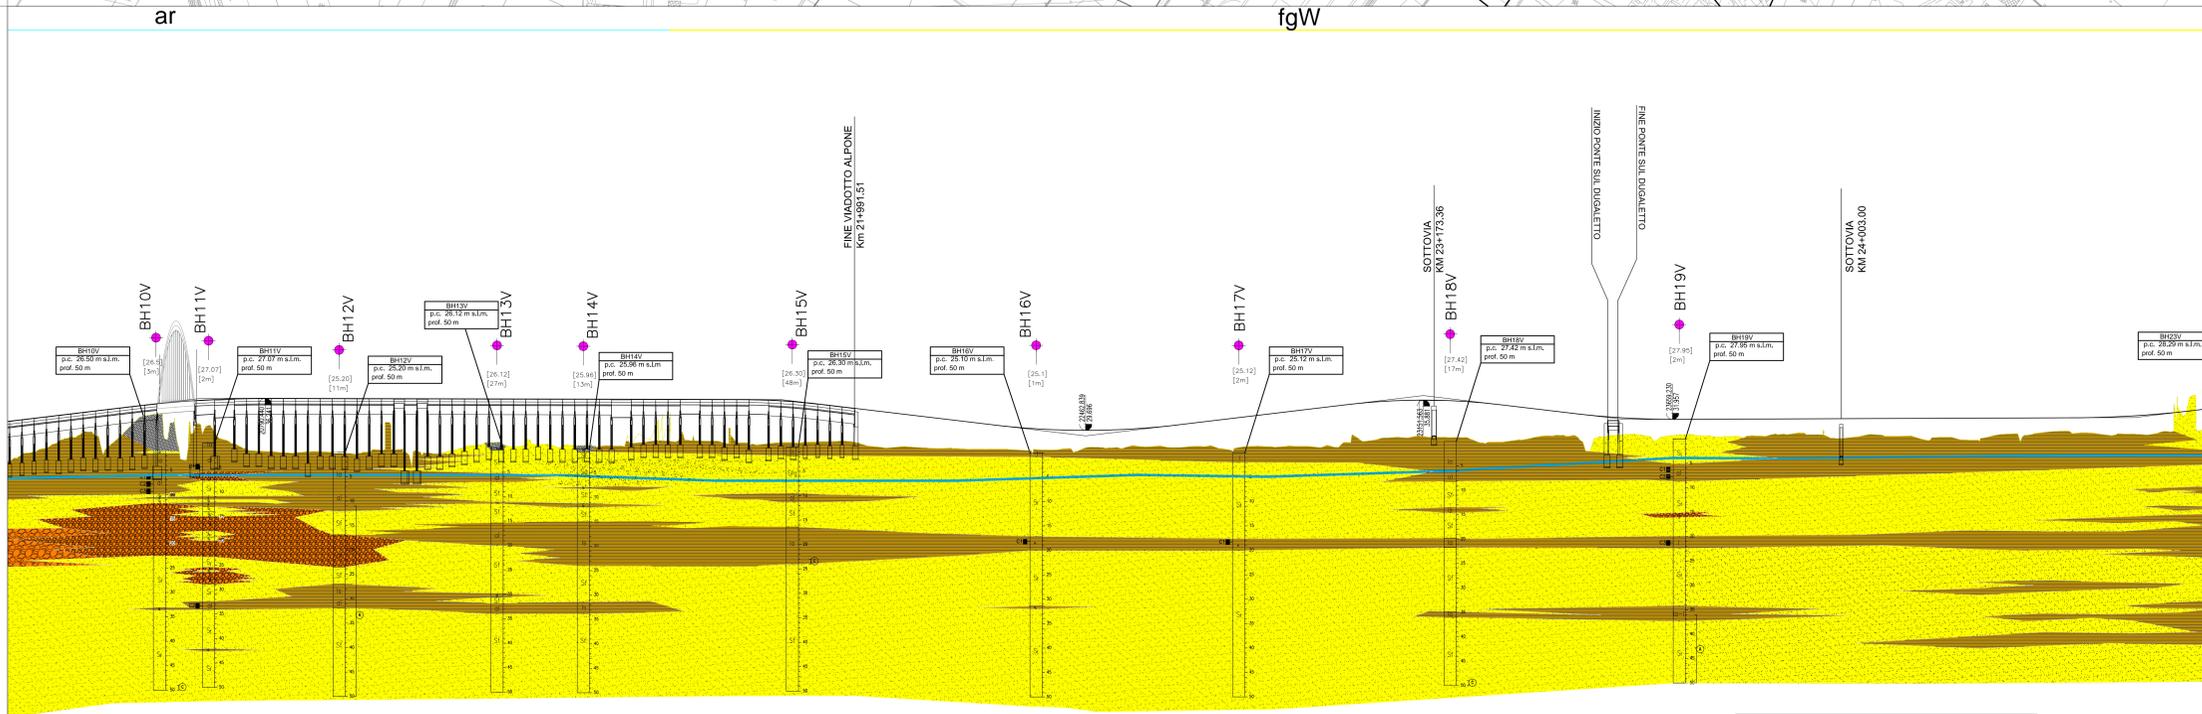

SCALA QUOTE 1:500  
 SCALA DISTANZE 1:5000  
 QT. REF. -50.00

NUMERO SEZIONI	962	863	864	865	207
----------------	-----	-----	------	------	-----