FASE 4

PIANTA 1:100

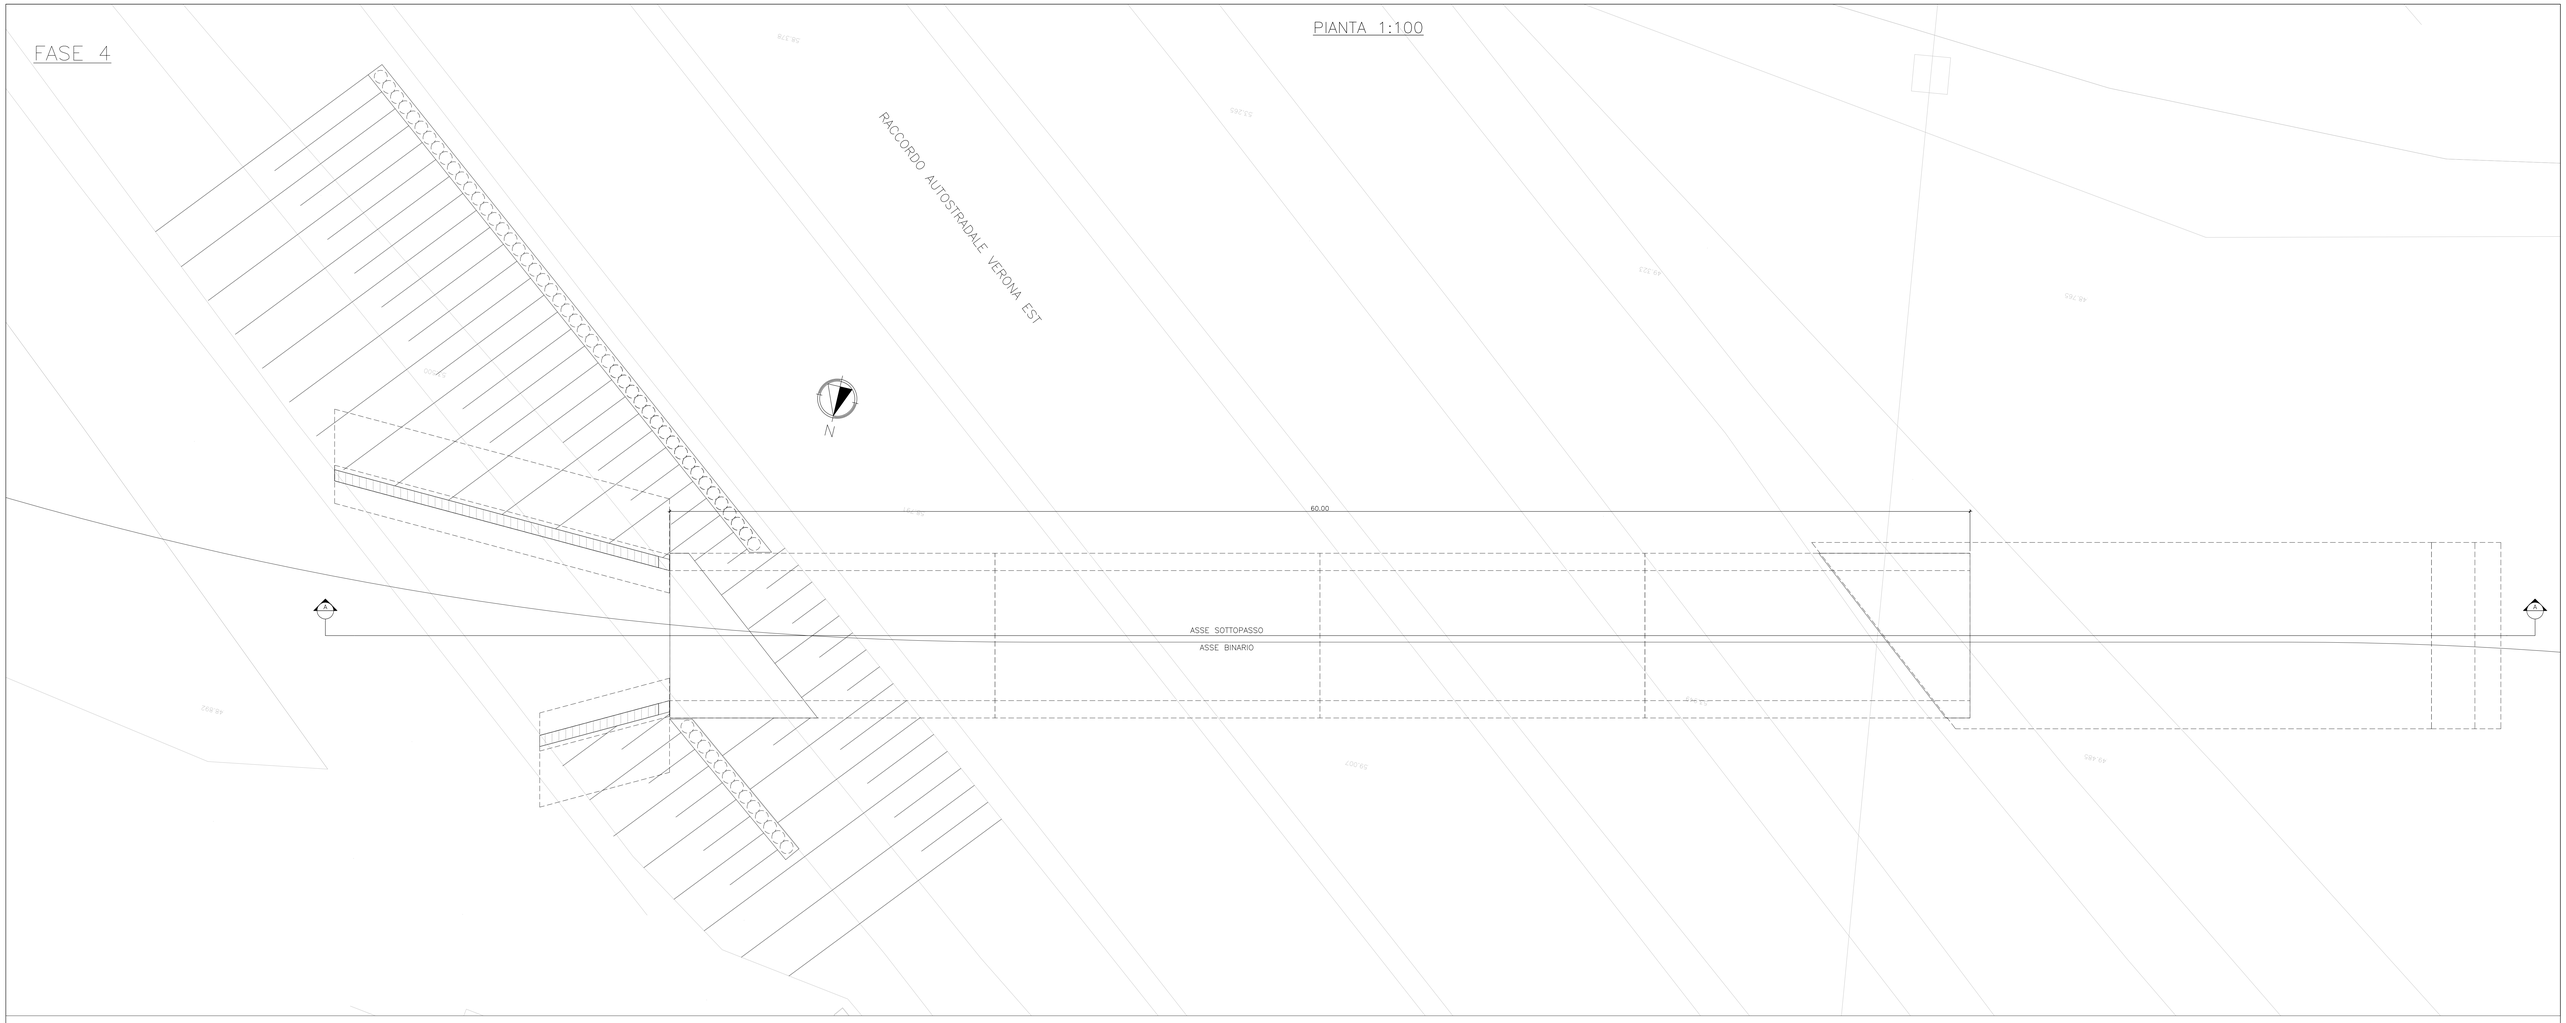

FASE 4

1) Sistemazione finale del rilevato.

NOTA:

GIUNTO REALIZZATO IN WATERSTOP CON PROFILATO IN RESINE VINILICHE DI 300mm.

COMMITTENTE:

RFI RETE FERROVIARIA ITALIANA
GRUPPO FERROVIE DELLO STATO ITALIANE

ALTA SORVEGLIANZA:

ITALFERR
GRUPPO FERROVIE DELLO STATO

GENERAL CONTRACTOR:

Consorzio Iricav Due

INFRASTRUTTURE FERROVIARIE STRATEGICHE DEFINITE DALLA LEGGE OBIETTIVO N. 443/01

PROGETTO DEFINITIVO

LINEA AV/AC VERONA - PADOVA
SUB TRATTA VERONA - VICENZA
1° SUB LOTTO VERONA - MONTEBELLO VICENTINO

DISEGNO

CANTIERIZZAZIONE: SOTTOVIA FERROVIARIO PER ACCESSO CANTIERE ARMAMENTO

FASE ESECUTIVA 4 - PIANTA

GENERAL CONTRACTOR		ITALFERR S.p.A.	
ATI bonifica IL PROGETTISTA INTEGRATORE Franco Persio Bocchetto iscritto all'Ordine degli Ingegneri della Provincia di Rovigo al n° 2604 - Sez. A settore Civile e Ambientale Data:	CONSORZIO IRICAV DUE Il Direttore Data:	Data:	SCALA : 1:100

COMMESSA	LOTTO	FASE	ENTE	TIPO DOC.	OPERA/DISCIPLINA	PROGR.	REV.
I N0D	00	D	I2	PA	CA0000	006	A

ATI bonifica

VISTO ATI BONIFICA

Firma	Data
Ing. Franco Bocchetto Ordine degli Ingegneri Provincia di Rovigo Sez. A n. 2604	

Progettazione:

Rev.	Descrizione	Redatto	Data	Verificato	Data	Approvato	Data	Autorizzato
A	EMISSIONE	F.Fantini	16/04/15	L.Visci	23/04/15	M.Sagletto	13/05/15	

Data: MAGGIO 2015

File: IN0D00DI2PACA0000006A_00A.DWG	CUP: J41E91000000009	n. Elab.:
	CIG: 3320049F17	