



**MANUFATTO DI PRESA**  
Sezione A-A

Scala 1:100

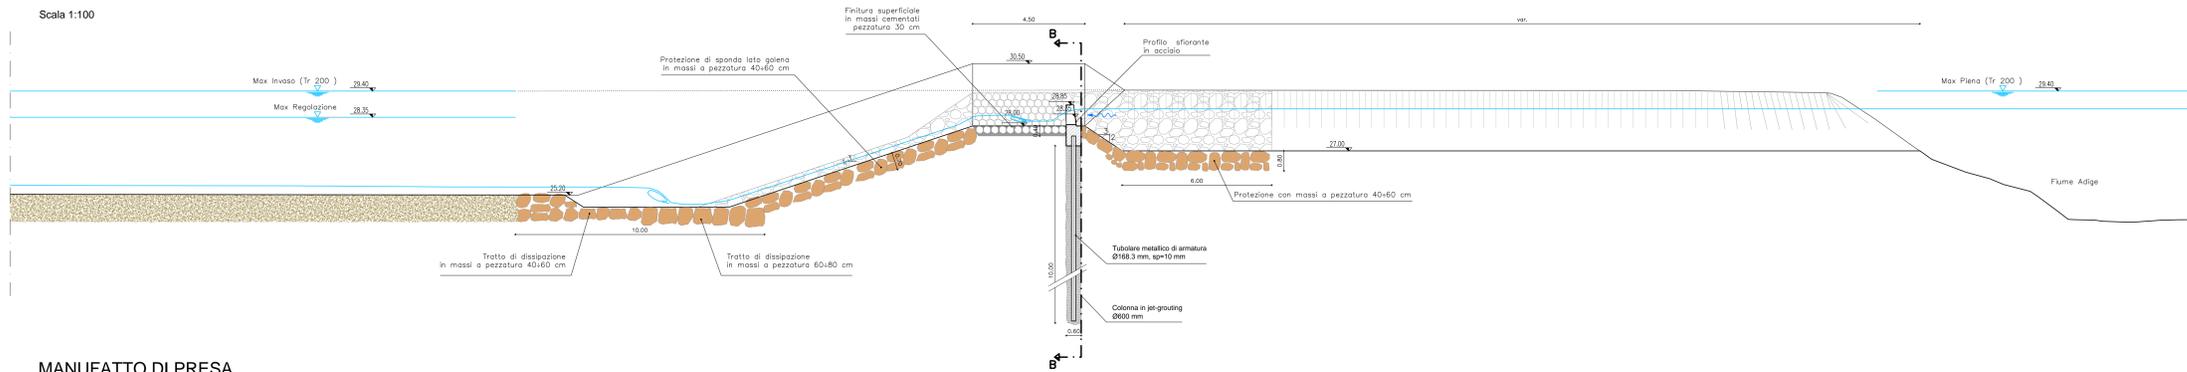


**MANUFATTO DI PRESA**  
Sezione B-B

Scala 1:100

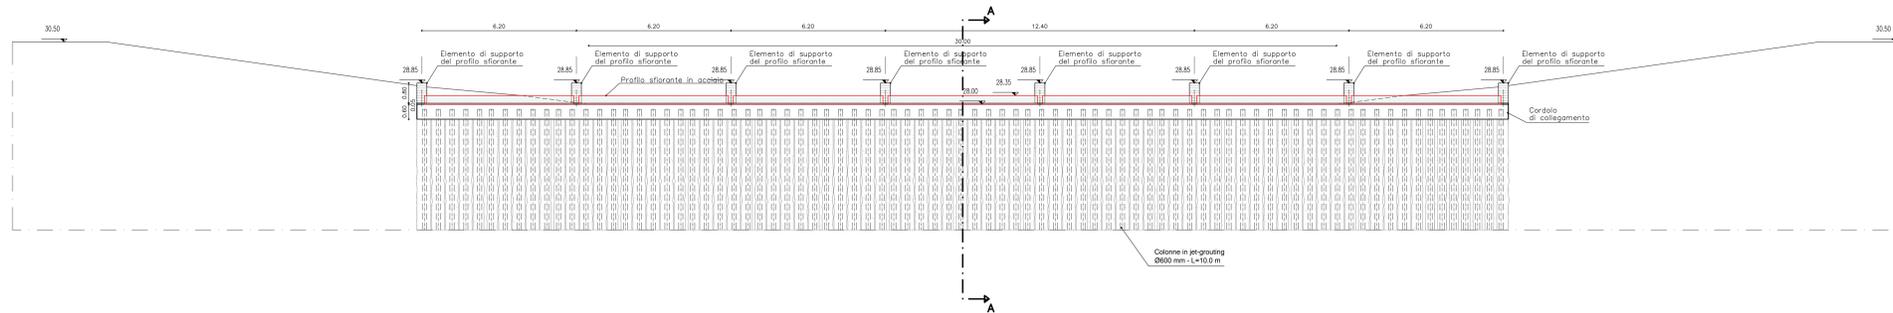


**MANUFATTO DI RESTITUZIONE**  
Prospetto lato cassa C-C

Scala 1:100

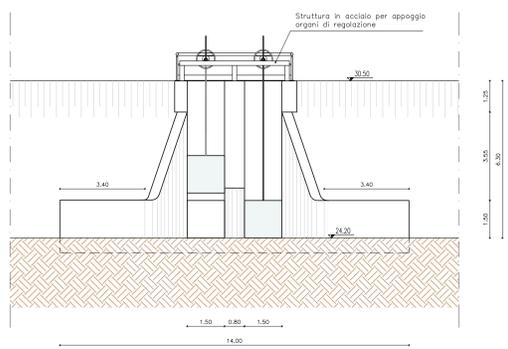


**MANUFATTO DI RESTITUZIONE**  
Sezione longitudinale D-D

Scala 1:100

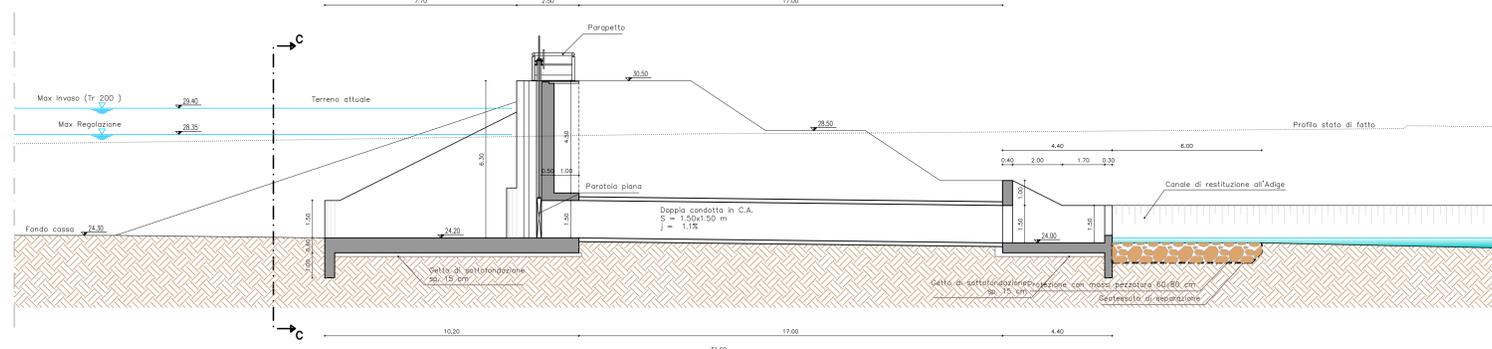


**PARTICOLARE DEL SUPPORTO PARATOIE**  
Pianta

Scala 1:20

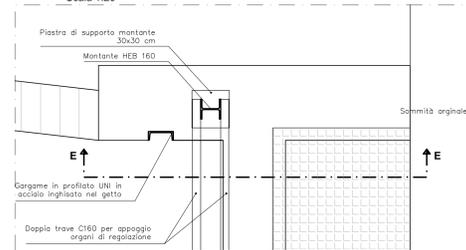


**MANUFATTO DI RESTITUZIONE**  
Pianta

Scala 1:100

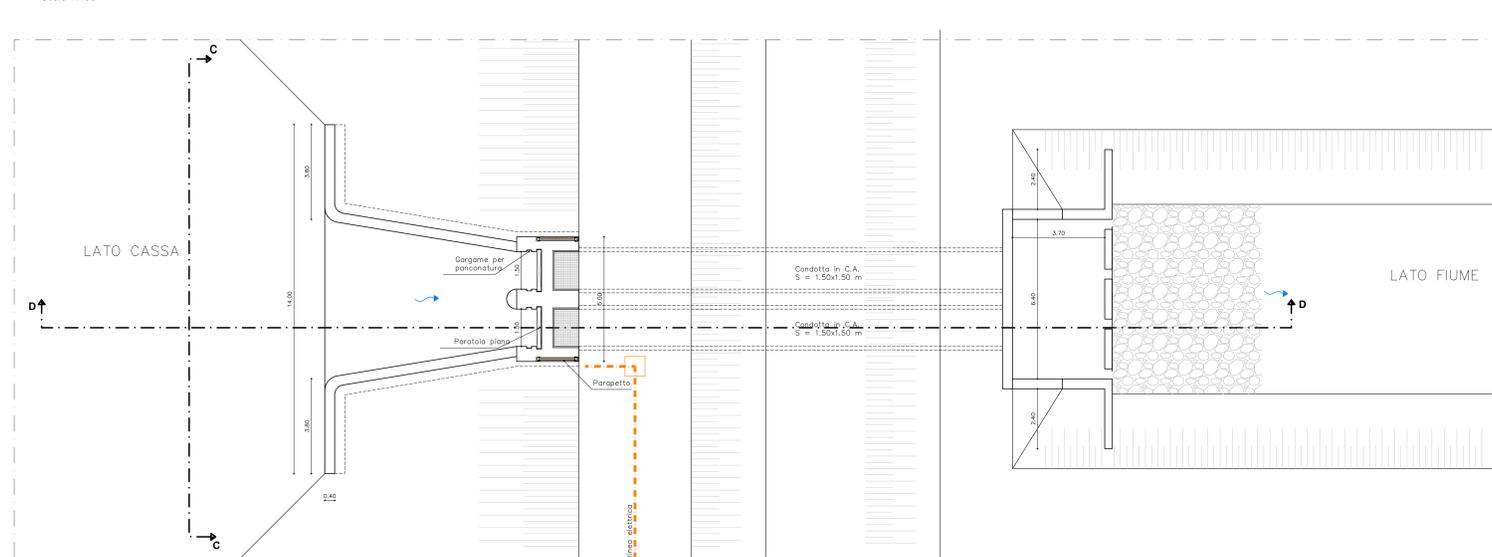


**PARTICOLARE DEL SUPPORTO PARATOIE**  
Sezione E-E

Scala 1:20

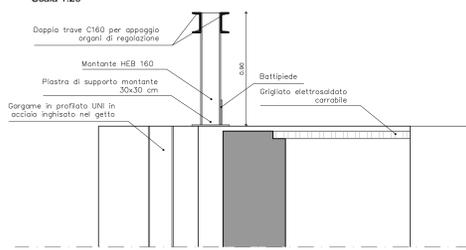


**PARTICOLARE CORDOLI E PROFILO SFIORANTE**  
Sezione A1-A1

Scala 1:20

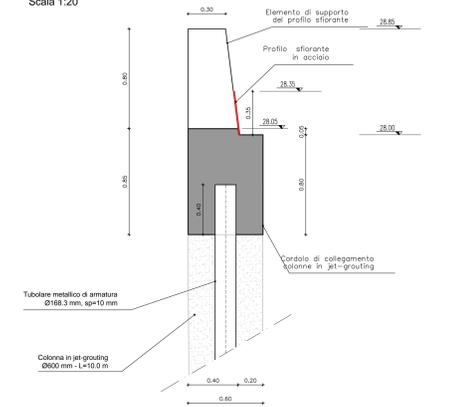


**Pianta**

Scala 1:20

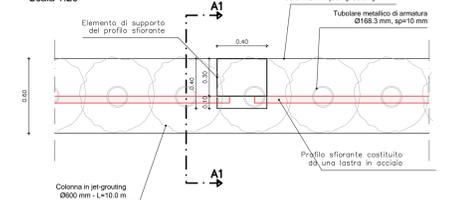

**SCAVO TIPO PER ALLOGGIAMENTO CAVIDOTTI**

Scala 1:20

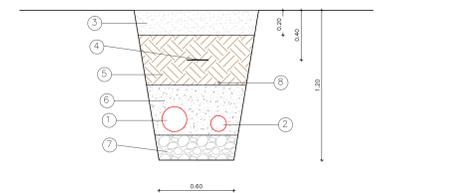

N°	DESCRIZIONE
1	N.1 CAVIDOTTI IN PVC FLESSIBILE PESANTE PER POSA INTERRATA Ø160 (RETE BT)
2	N.1 CAVIDOTTI IN PVC FLESSIBILE PESANTE PER POSA INTERRATA Ø90 (PREDISPOSIZ.)
3	PAVIMENTAZIONE IN TERRA E GHIAIA DI RIPIORTO
4	NASTRO AVVISATORE
5	TERRA DI RIPIORTO
6	GETTO IN MAGRONE
7	PLATEA IN GETTO DI GHIAIA E CEMENTO
8	CONDUTTORE DI TERRA IN TONDO DI ACCIAIO ZINCATO ø8mm

COMMITTENTE: **RFI** RETE FERROVIARIA ITALIANA GRUPPO FERROVIE DELLO STATO ITALIANO

ALTA Sorveglianza: **ITALFERR** GRUPPO FERROVIE DELLO STATO ITALIANO

GENERAL CONTRACTOR: **Consorzio IriAV Due**

**INFRASTRUTTURE FERROVIARIE STRATEGICHE DEFINITE DALLA LEGGE OBIETTIVO N. 443/01**

**PROGETTO DEFINITIVO**  
**LINEA AV/AC VERONA - PADOVA**  
**SUB TRATTA VERONA - VICENZA**  
**1° SUB LOTTO VERONA - MONTEBELLO VICENTINO**

DISSEGNO: CANTIERIZZAZIONE - SITO DI PRODUZIONE INERTI E RECUPERO AMBIENTALE  
CASSA DI ESPANSIONE ZEVIO - MANUFATTO DI PRESA E MANUFATTO DI RESTITUZIONE

GENERAL CONTRACTOR	CONSORZIO IRICAV DUE	ITALFERR S.p.A.
PROGETTISTA INTEGRATORE	ATI bonifica	SCALA: varie

COMMESSA: I N 0 0 D 1 2 B Z C A 0 0 1 1 0 1 B

**ATI bonifica**

Rev.	Descrizione	Redatto (M. Ingeg.)	Data	Verificato (M. Tecn.)	Data	Approvato (C. De Stasio)	Data	Autorizzato
A	EMISSIONE		06/2015		06/2015		06/2015	

File: I000001262CA001101A\_08A.DWG CUP: J41E91000000009 n. Elab.: CIG: 332049F17

n.2 paratoie in acciaio AISI 304  
- dimensioni 1,50 x 1,50 m<sup>2</sup>  
- guarnizioni in gomma per tenuta in entrambi i lati;  
- movimentazione a vite saliente;  
- azionamento motorizzato e manuale (in emergenza).