


KEY PLAN

LEGENDA

- LEGENDA
- VINCOLO PAESAGGISTICO D.Lgs. 42/2004 - Corsi d'Acqua (art.142 lett. c)
 - VINCOLO MONUMENTALE D.Lgs. 42/2004 - Edifici (art.10)
 - VINCOLO MONUMENTALE D.Lgs. 42/2004 - Ambiti (art.10)
 - AREA DI CAVA

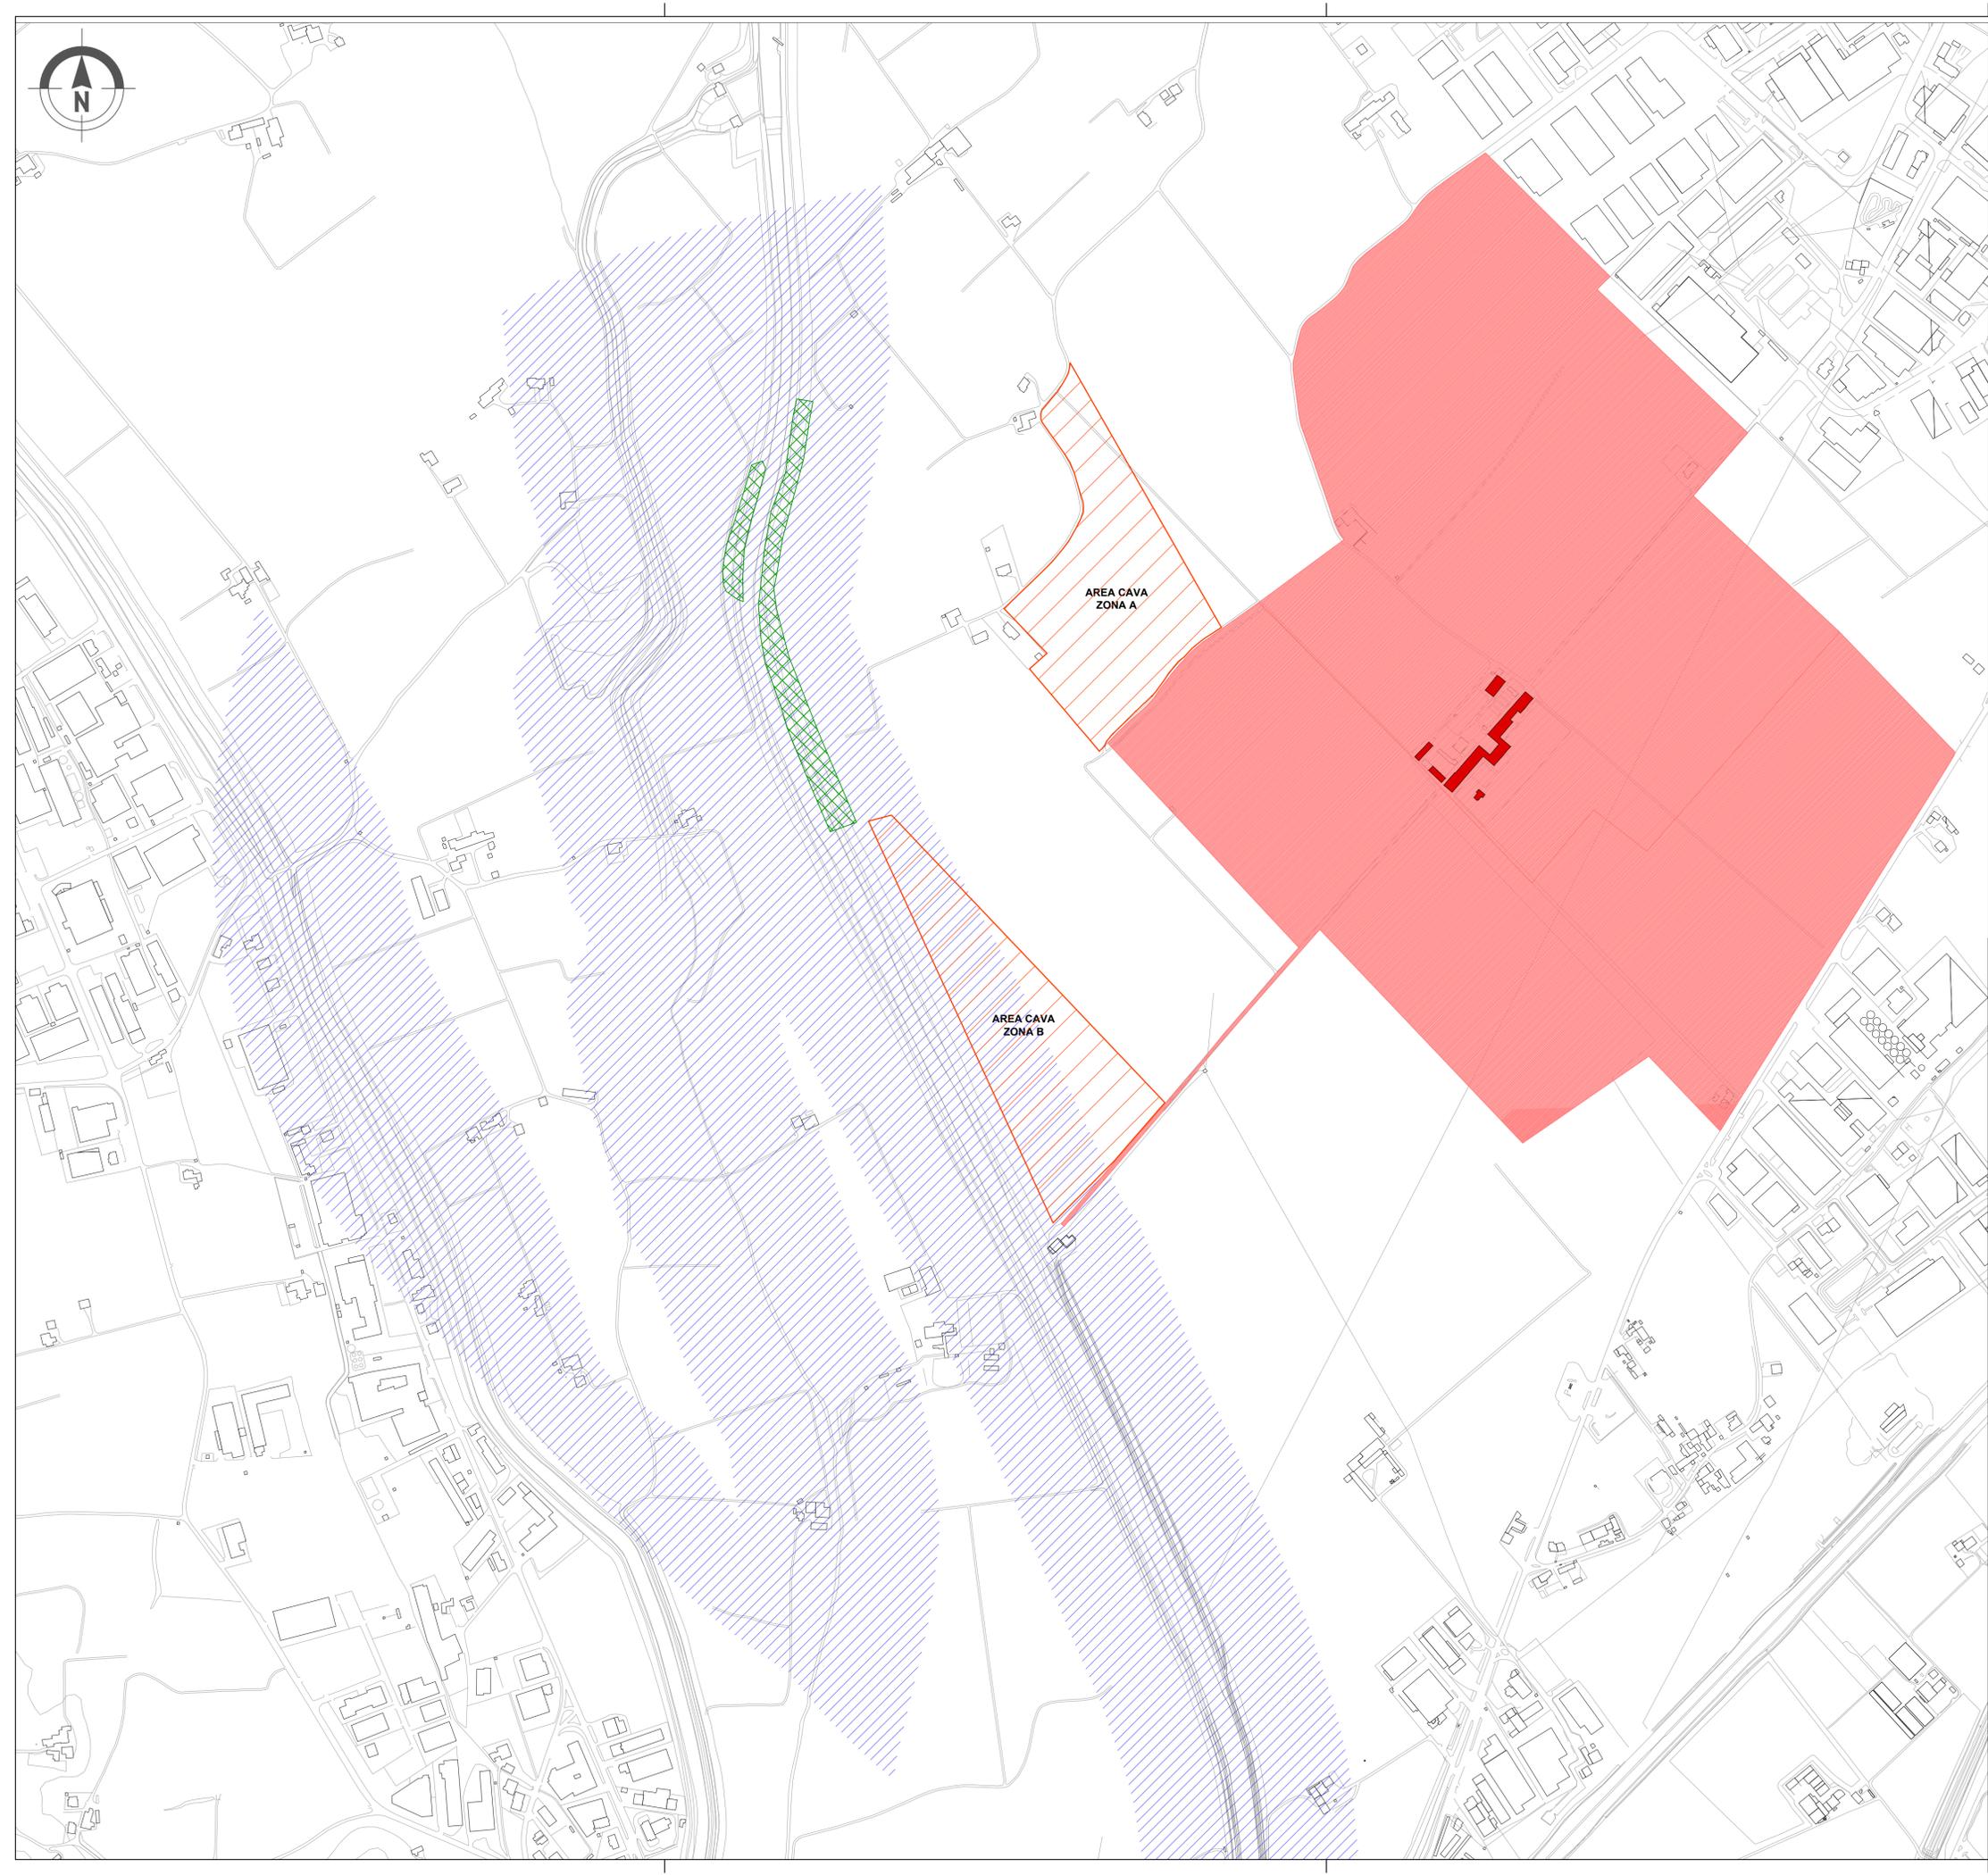

COMMITTENTE:

RFI
RETE FERROVIARIA ITALIANA
GRUPPO FERROVIE DELLO STATO ITALIANE

ALTA SORVEGLIANZA:

ITALFERR
GRUPPO FERROVIE DELLO STATO ITALIANE

GENERAL CONTRACTOR:

Consorzio IricAV Due

**INFRASTRUTTURE FERROVIARIE STRATEGICHE DEFINITE DALLA
LEGE OBIETTIVO N. 443/01**

**PROGETTO DEFINITIVO
LINEA AV/AC VERONA - PADOVA
SUB TRATTA VERONA - VICENZA
1° SUB LOTTO VERONA - MONTEBELLO VICENTINO**

**CANTIERIZZAZIONE
SITI DI RECUPERO AMBIENTALE E PRODUZIONE INERTI AREA DI CAVA LA GUALDA
PLANIMETRIA VINCOLI**

| | | | | |
|--|---|-----------------|-------|--------------------|
| GENERAL CONTRACTOR | | ITALFERR S.p.A. | | SCALA : 1:5.000 |
| ATI bonifica IL PROGETTISTA INTEGRATORE <small>Franco Persio Bocchetto Isotta Bertoni Ing. Ingegnere della Provincia di Roma n° 1084 - S. n. c. settore Civile e Ambientale Data: Giugno 2015</small> | CONSORZIO IRICAV DUE il Direttore Data: Giugno 2015 | | Data: | |

| | | | | | | | |
|----------|-------|------|------|-----------|------------------|--------|------|
| COMMESSA | LOTTO | FASE | ENTE | TIPO DOC. | OPERA/DISCIPLINA | PROGR. | REV. |
| IN0D | 00 | D | I2 | P5 | CA0001 | 026 | B |

| | | |
|---------------------|-------------------------------|---------------------|
| ATI bonifica | VISTO ATI BONIFICA | |
| | Firma Ing. F. P. Bocchetto | Data Giugno 2015 |

| Rev. | Descrizione | Redatto | Data | Verificato | Data | Approvato | Data | Autorizzato |
|------|-------------|--------------|------------|---------------|------------|--------------|------------|-------------------|
| A | EMISSIONE | M. Colasurdo | 10/06/2015 | R. Tommaselli | 10/06/2015 | M. Saggiotto | 10/06/2015 | Prof. Ing. Canale |
| | | | | | | | | |
| | | | | | | | | |

Data: Giugno 2015

File: IN0D0012P5CA0001026B_00A.DWG CUP: J41E9100000009 n. Elab.:
CIG: 3320049F17