


Stralcio Planimetrico

Scala 1:20.000

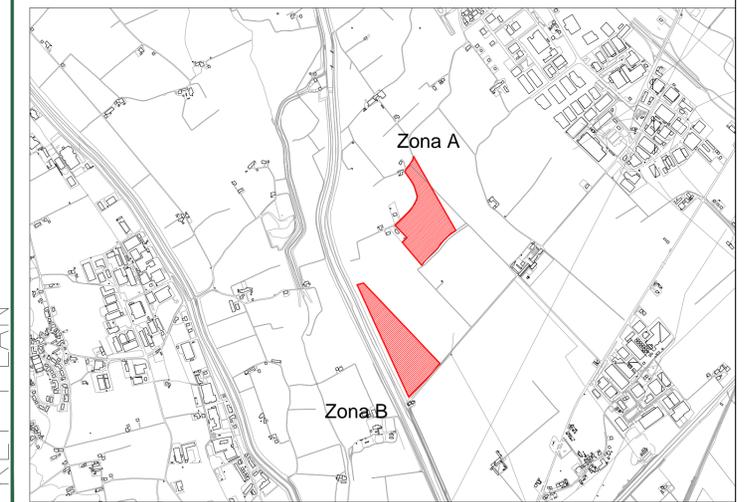

KEY PLAN

LEGENDA

Legenda
 — Limite area di scavo



COMMITTENTE:

ALTA SORVEGLIANZA:

GENERAL CONTRACTOR:

INFRASTRUTTURE FERROVIARIE STRATEGICHE DEFINITE DALLA LEGGE OBIETTIVO N. 443/01

PROGETTO DEFINITIVO
LINEA AV/AC VERONA - PADOVA
SUB TRATTA VERONA - VICENZA
1° SUB LOTTO VERONA - MONTEBELLO VICENTINO

CANTIERIZZAZIONE
 SITI DI RECUPERO AMBIENTALE E PRODUZIONE INERTI AREA DI CAVA LA GUALDA
 PLANIMETRIA CATASTALE

GENERAL CONTRACTOR		ITALFERR S.p.A.	
ATI bonifica IL PROGETTISTA INTEGRATORE Franco Pansò Bocchetto scelta all'Ordine degli Ingegneri della Provincia di Roma al n° 8564 - Sez. A Settore Civile e Ambientale Data: Giugno 2015	CONSORZIO IRICAV DUE Il Direttore Data: Giugno 2015		SCALA : 1:2.000

COMMESSA	LOTTO	FASE	ENTE	TIPO DOC.	OPERA/DISCIPLINA	PROGR.	REV.
IN0D	00	D	I2	P6	CA00001	016	B

ATI bonifica VISTO ATI BONIFICA
 Firma: Ing. F.P. Bocchetto Data: Giugno 2015

Rev.	Descrizione	Redatto	Data	Verificato	Data	Approvato	Data	Autorizzato
A	EMISSIONE	M. Colasurco	10/06/2015	R. Tommasini	10/06/2015	M. Saglietto	10/06/2015	Prof. Ing. Canale

Data: Giugno 2015

File: IN0D00D2P6CA0001016B_00A.DWG CUP: J41E91000000009 n. Etab.:
 CIG: 3320049F17