ZONA A

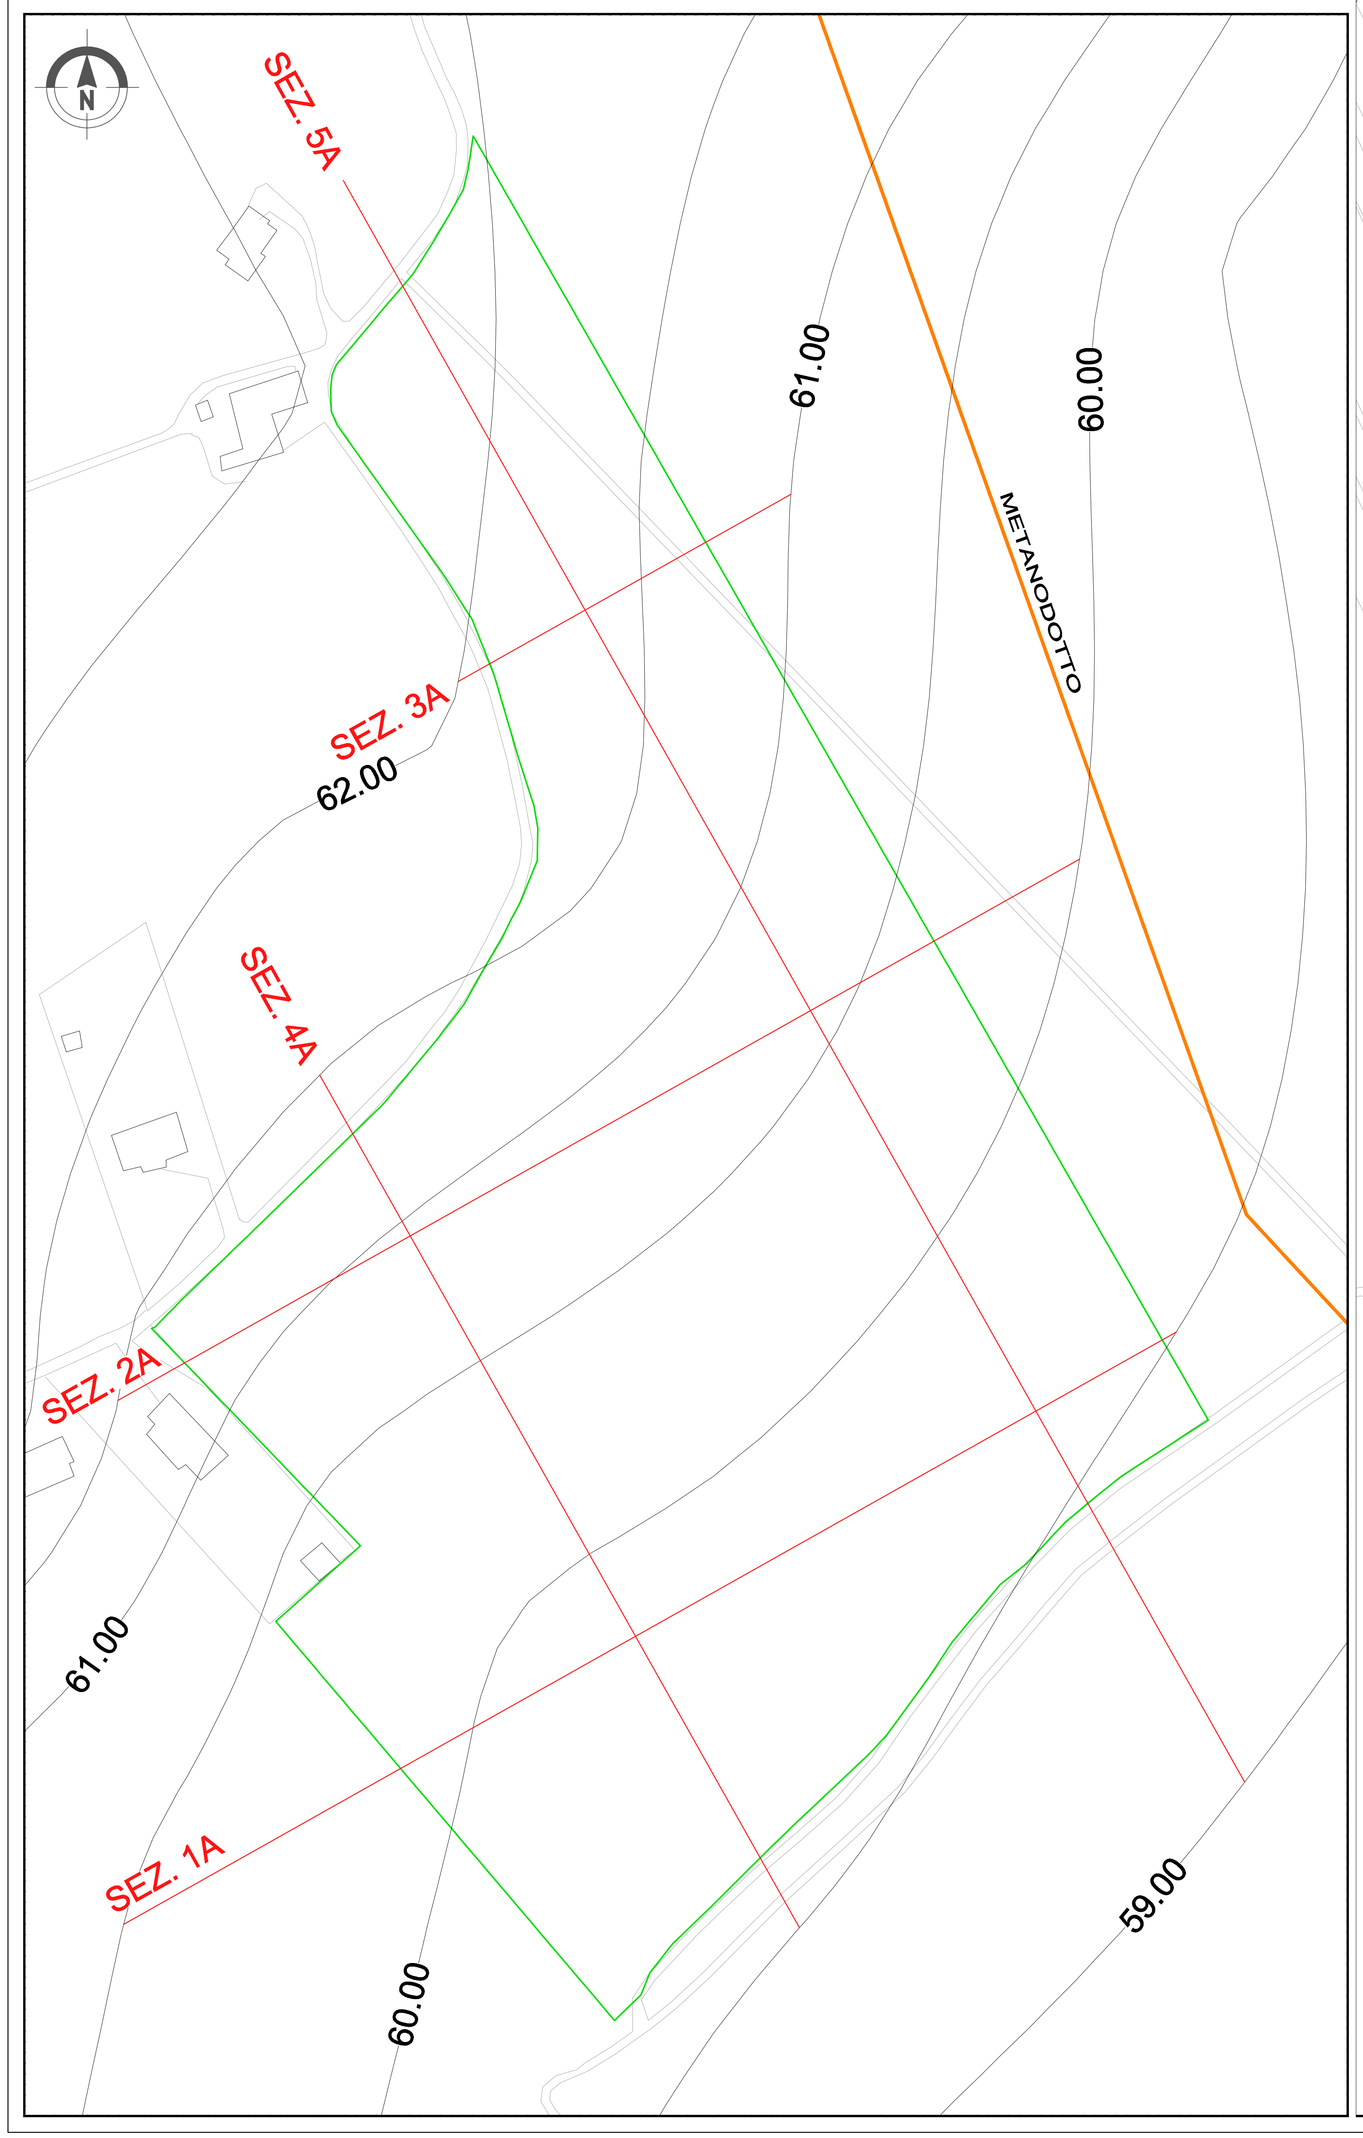

ZONA B

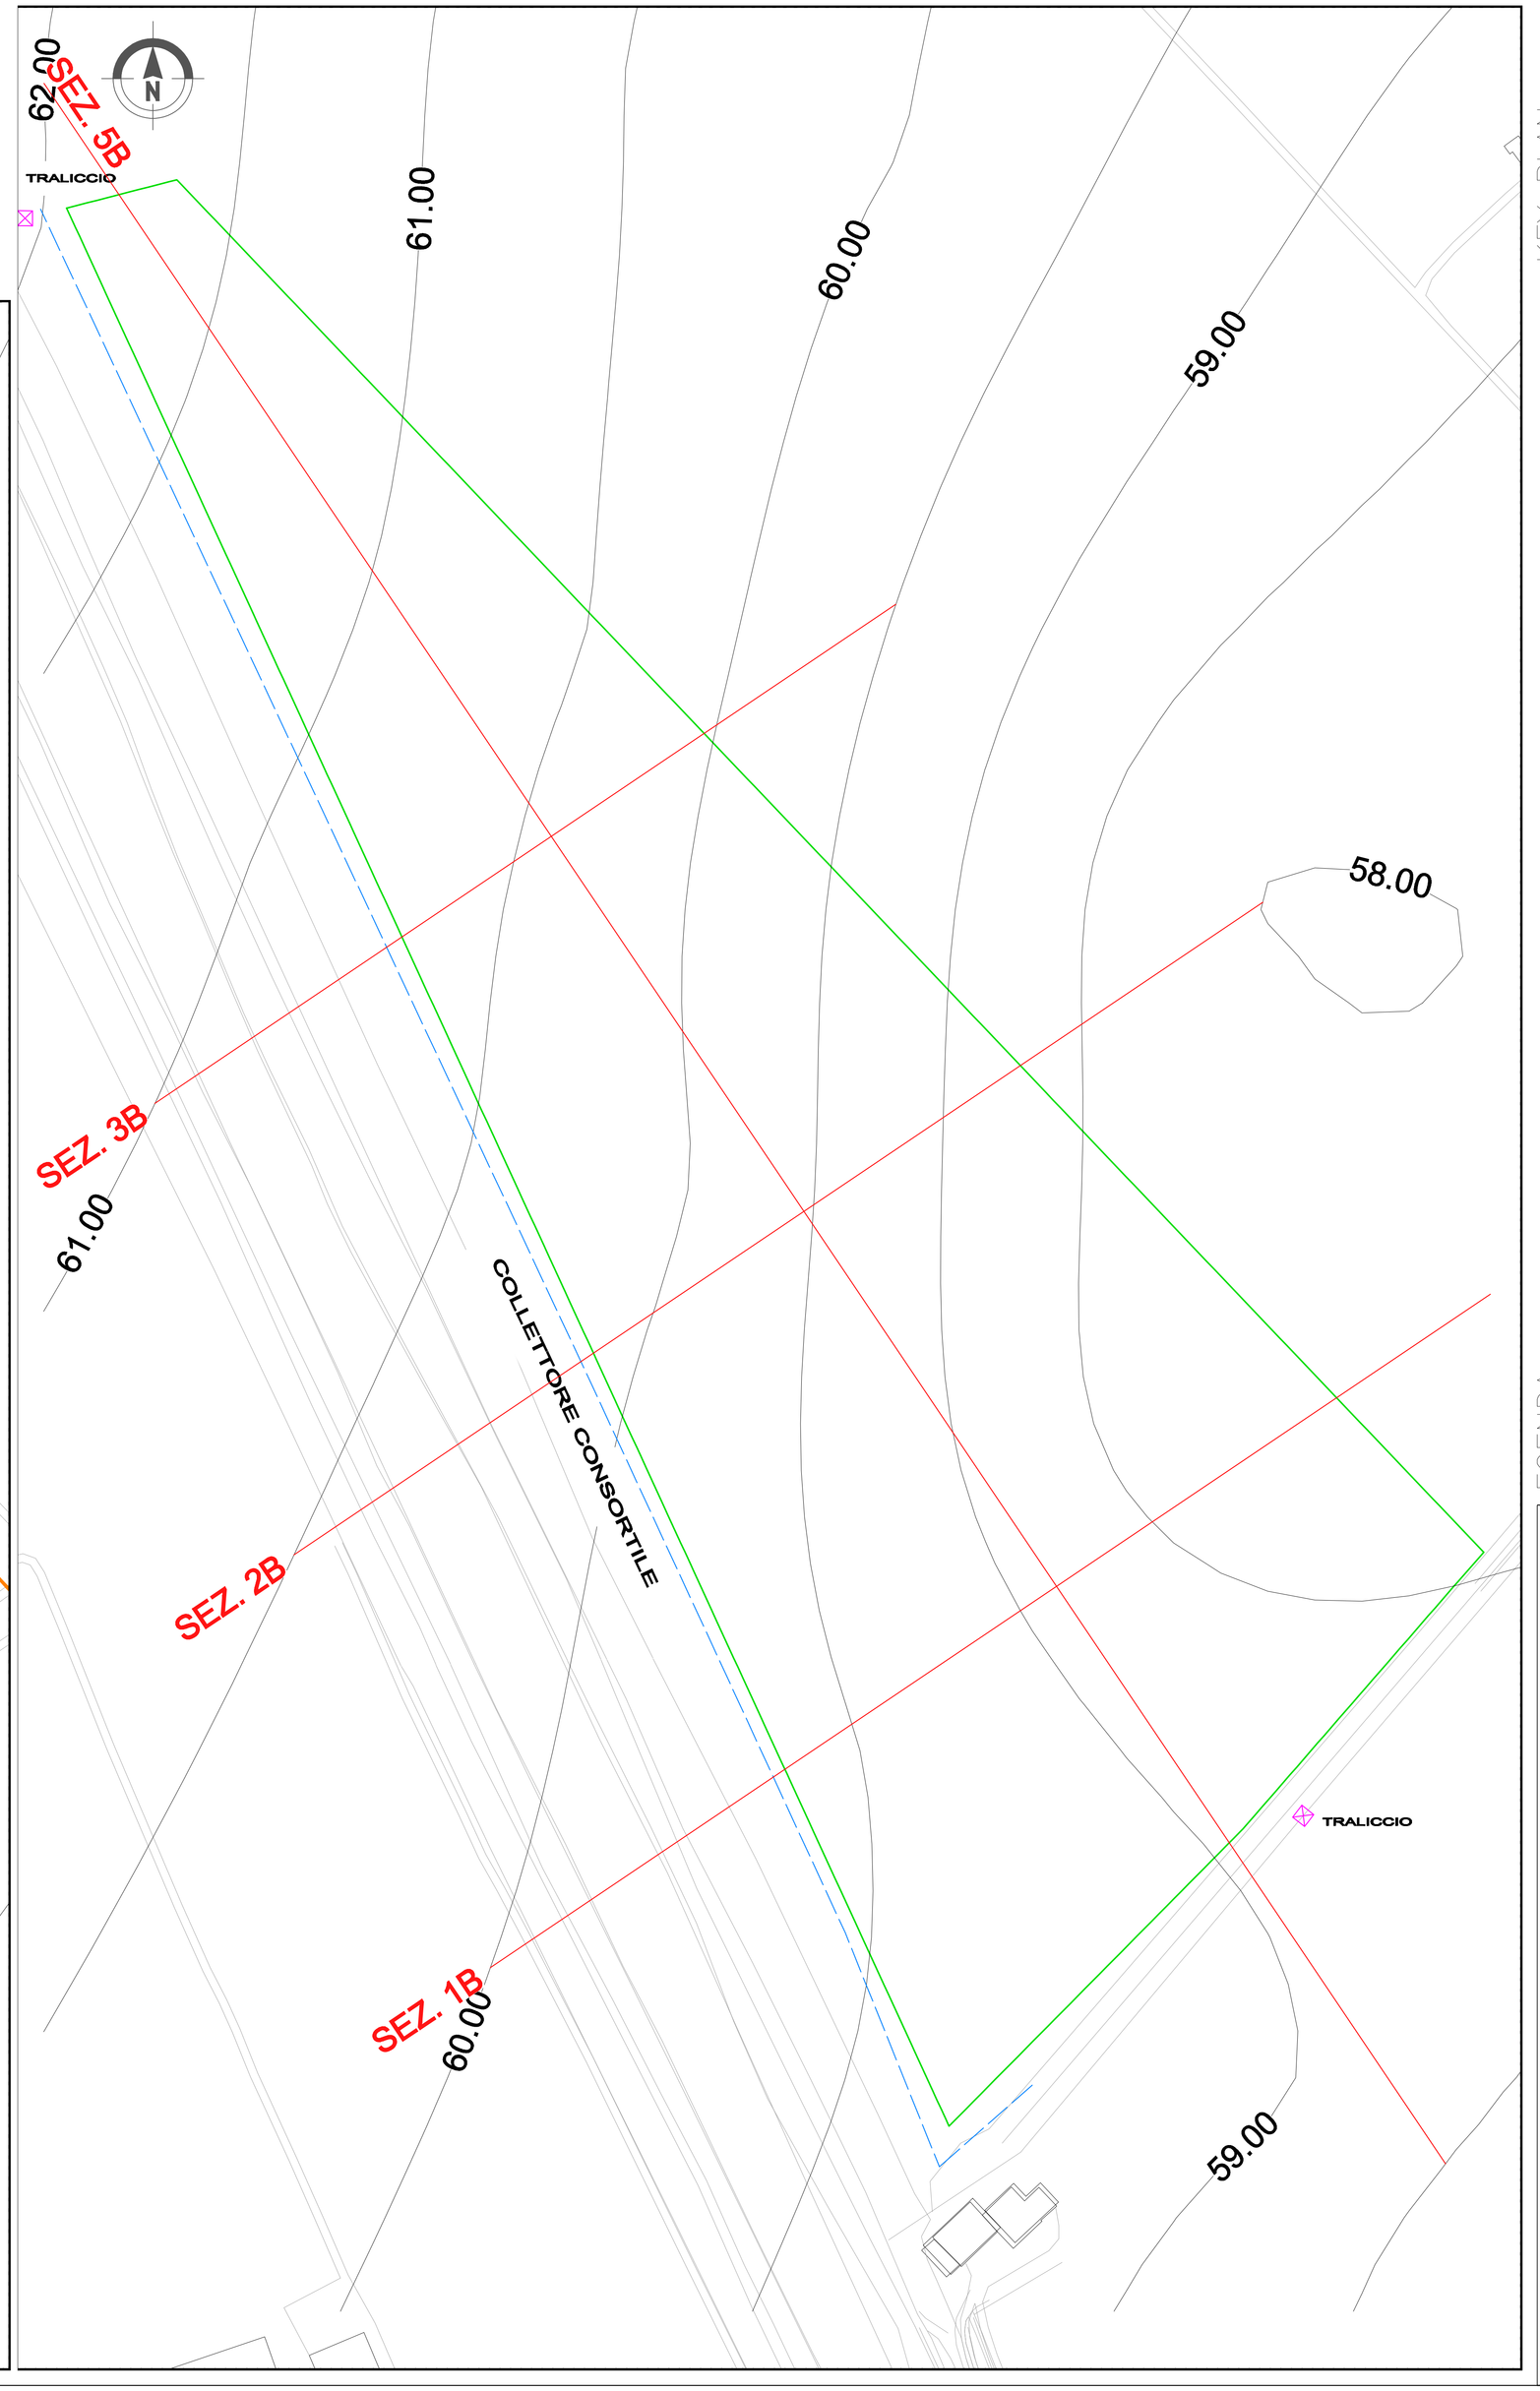

Stralcio Planimetrico

Scala 1:20.000

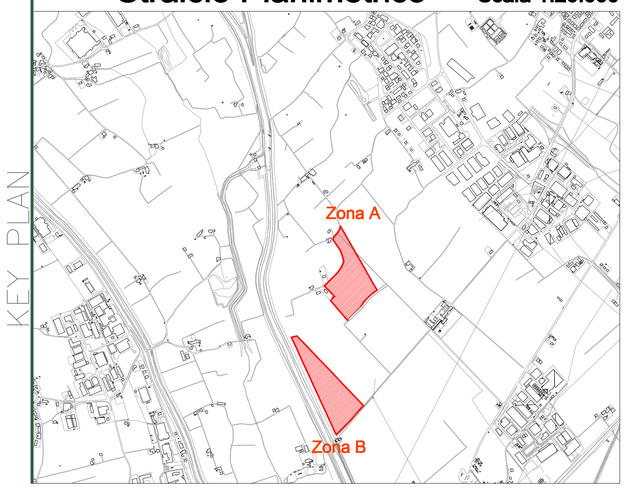

LEGENDA

Legenda
- Limite area di cava
- Traccia di sezione
- Collettore Consortile
- Metanodotto
- Traliccio rete elettrica

COMMITTENTE: RFI Rete Ferroviaria Italiana – Gruppo Ferrovie dello Stato Italiane

ALTA SORVEGLIANZA: ITALFERR – Gruppo Ferrovie dello Stato Italiane

GENERAL CONTRACTOR: Consorzio IricoW Due

INFRASTRUTTURE FERROVIARIE STRATEGICHE DEFINITE DALLA LEGGE OBIETTIVO N. 443/01

PROGETTO DEFINITIVO

LINEA AV/AC VERONA - PADOVA
SUB TRATTA VERONA - VICENZA
1° SUB LOTTO VERONA - MONTEBELLO VICENTINO

CANTIERIZZAZIONE
SITI DI RECUPERO AMBIENTALE E PRODUZIONE INERTI AREA DI CAVA LA GUALDA
PLANIMETRIA STATO DI FATTO

GENERAL CONTRACTOR		ITALFERR S.p.A.	
ATI bonifica IL PROGETTISTA INTEGRATORE Data: Giugno 2015	CONSORZIO IRICAV DUE Il Direttore Data: Giugno 2015	Data:	SCALA : 1:1.000

COMMESSA	LOTTO	FASE	ENTE	TIPO DOC.	OPERA/DISCIPLINA	PROGR.	REV.
I N0D	00	D	I2	P7	CA0001	101	A

ATI bonifica

VISTO ATI BONIFICA: Firma – Ing.F.P.Bocchetto; Data – Giugno 2015

Progettazione:

Rev.	Descrizione	Redatto	Data	Verificato	Data	Approvato	Data	Autorizzato
A	EMISSIONE	M.Colasurdo	10/06/2015	R.Tommasetti	10/06/2015	M.Sagliaschi	10/06/2015	Prof. Ing. Canale

Data: Giugno 2015

File:IN0D00D2P7CA0001101A_00A.DWG

CUP: J41E91000000009 — n. Elab.:

CIG: 3320049F17