SEZ. 01

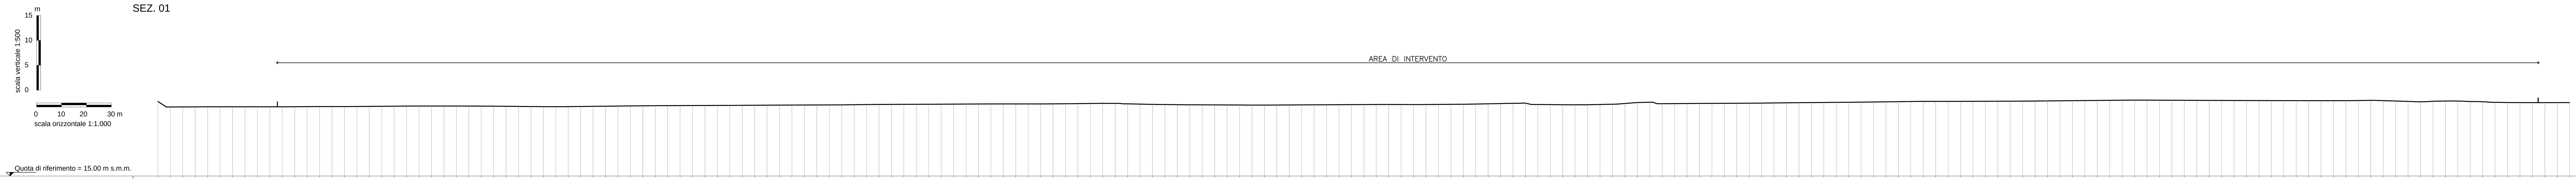

Quota di riferimento = 15.00 m s.m.m.

Distanze Progressive	Quote Terreno
-940.00	29.98
-935.00	28.88
-930.00	28.89
-925.00	28.91
-920.00	28.92
-915.00	28.93
-910.00	28.93
-905.00	28.93
-900.00	28.93
-895.00	28.93
-890.00	28.93
-885.00	28.94
-880.00	28.95
-875.00	28.96
-870.00	28.96
-865.00	28.97
-860.00	28.98
-855.00	28.99
-850.00	29.01
-845.00	29.03
-840.00	29.05
-835.00	29.06
-830.00	29.07
-825.00	29.07
-820.00	29.08
-815.00	29.07
-810.00	29.05
-805.00	29.03
-800.00	29.01
-795.00	28.99
-790.00	28.97
-785.00	28.95
-780.00	28.95
-775.00	28.95
-770.00	28.97
-765.00	29.00
-760.00	29.03
-755.00	29.06
-750.00	29.09
-745.00	29.11
-740.00	29.13
-735.00	29.15
-730.00	29.16
-725.00	29.17
-720.00	29.18
-715.00	29.19
-710.00	29.20
-705.00	29.21
-700.00	29.23
-695.00	29.25
-690.00	29.26
-685.00	29.27
-680.00	29.28
-675.00	29.28
-670.00	29.29
-665.00	29.29
-660.00	29.33
-655.00	29.36
-650.00	29.38
-645.00	29.39
-640.00	29.41
-635.00	29.42
-630.00	29.43
-625.00	29.44
-620.00	29.45
-615.00	29.47
-610.00	29.48
-605.00	29.49
-600.00	29.49
-595.00	29.50
-590.00	29.50
-585.00	29.50
-580.00	29.52
-575.00	29.54
-570.00	29.55
-565.00	29.57
-560.00	29.61
-555.00	29.60
-550.00	29.51
-545.00	29.45
-540.00	29.39
-535.00	29.37
-530.00	29.34
-525.00	29.32
-520.00	29.31
-515.00	29.30
-510.00	29.28
-505.00	29.27
-500.00	29.26
-495.00	29.27
-490.00	29.28
-485.00	29.29
-480.00	29.30
-475.00	29.32
-470.00	29.33
-465.00	29.34
-460.00	29.35
-455.00	29.36
-450.00	29.37
-445.00	29.38
-440.00	29.37
-435.00	29.37
-430.00	29.38
-425.00	29.40
-420.00	29.42
-415.00	29.44
-410.00	29.48
-405.00	29.52
-400.00	29.57
-395.00	29.61
-390.00	29.64
-385.00	29.37
-380.00	29.36
-375.00	29.33
-370.00	29.33
-365.00	29.34
-360.00	29.39
-355.00	29.44
-350.00	29.58
-345.00	29.77
-340.00	29.83
-335.00	29.54
-330.00	29.55
-325.00	29.57
-320.00	29.59
-315.00	29.61
-310.00	29.62
-305.00	29.63
-300.00	29.64
-295.00	29.67
-290.00	29.70
-285.00	29.73
-280.00	29.75
-275.00	29.77
-270.00	29.79
-265.00	29.81
-260.00	29.83
-255.00	29.85
-250.00	29.88
-245.00	29.91
-240.00	29.94
-235.00	29.97
-230.00	30.00
-225.00	30.01
-220.00	30.01
-215.00	30.02
-210.00	30.02
-205.00	30.03
-200.00	30.04
-195.00	30.05
-190.00	30.06
-185.00	30.07
-180.00	30.10
-175.00	30.12
-170.00	30.15
-165.00	30.17
-160.00	30.20
-155.00	30.22
-150.00	30.24
-145.00	30.26
-140.00	30.26
-135.00	30.25
-130.00	30.23
-125.00	30.22
-120.00	30.21
-115.00	30.20
-110.00	30.19
-105.00	30.18
-100.00	30.17
-95.00	30.17
-90.00	30.16
-85.00	30.16
-80.00	30.15
-75.00	30.15
-70.00	30.15
-65.00	30.16
-60.00	30.16
-55.00	30.18
-50.00	30.21
-45.00	30.16
-40.00	30.08
-35.00	30.01
-30.00	29.92
-25.00	30.02
-20.00	30.07
-15.00	30.07
-10.00	29.98
-5.00	29.94
0.00	29.81
5.00	29.77
10.00	29.76
15.00	29.75
20.00	29.74
25.00	29.75
30.00	29.76

SEZ. 02

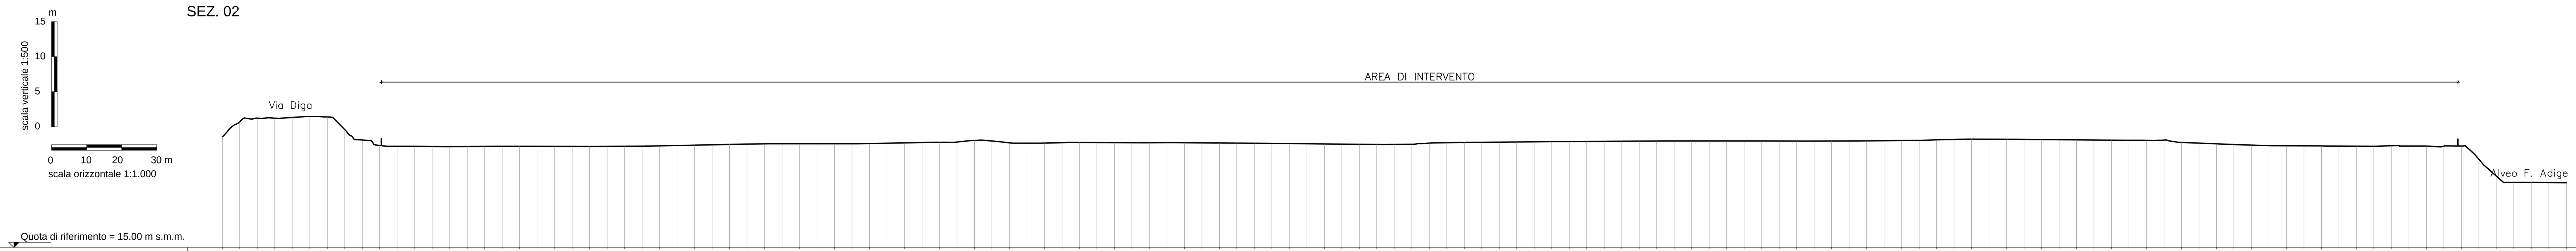

Quota di riferimento = 15.00 m s.m.m.

Distanze Progressive	Quote Terreno
-600.00	30.80
-595.00	32.92
-590.00	33.46
-585.00	33.46
-580.00	33.57
-575.00	33.70
-570.00	33.63
-565.00	31.82
-560.00	30.34
-555.00	29.57
-550.00	29.44
-545.00	29.45
-540.00	29.43
-535.00	29.41
-530.00	29.42
-525.00	29.43
-520.00	29.44
-515.00	29.44
-510.00	29.43
-505.00	29.43
-500.00	29.42
-495.00	29.42
-490.00	29.43
-485.00	29.45
-480.00	29.47
-475.00	29.52
-470.00	29.56
-465.00	29.61
-460.00	29.66
-455.00	29.71
-450.00	29.76
-445.00	29.80
-440.00	29.82
-435.00	29.81
-430.00	29.81
-425.00	29.81
-420.00	29.81
-415.00	29.84
-410.00	29.89
-405.00	29.93
-400.00	29.98
-395.00	30.02
-390.00	30.06
-385.00	30.29
-380.00	30.21
-375.00	29.94
-370.00	29.89
-365.00	29.90
-360.00	29.97
-355.00	29.99
-350.00	29.98
-345.00	29.97
-340.00	29.96
-335.00	29.96
-330.00	29.97
-325.00	29.96
-320.00	29.94
-315.00	29.92
-310.00	29.90
-305.00	29.88
-300.00	29.86
-295.00	29.84
-290.00	29.81
-285.00	29.78
-280.00	29.76
-275.00	29.73
-270.00	29.70
-265.00	29.71
-260.00	29.73
-255.00	29.91
-250.00	29.97
-245.00	29.99
-240.00	30.02
-235.00	30.05
-230.00	30.07
-225.00	30.09
-220.00	30.12
-215.00	30.14
-210.00	30.15
-205.00	30.16
-200.00	30.17
-195.00	30.18
-190.00	30.20
-185.00	30.21
-180.00	30.21
-175.00	30.21
-170.00	30.21
-165.00	30.20
-160.00	30.20
-155.00	30.19
-150.00	30.19
-145.00	30.19
-140.00	30.20
-135.00	30.21
-130.00	30.23
-125.00	30.25
-120.00	30.28
-115.00	30.30
-110.00	30.37
-105.00	30.42
-100.00	30.46
-95.00	30.46
-90.00	30.45
-85.00	30.44
-80.00	30.41
-75.00	30.39
-70.00	30.37
-65.00	30.35
-60.00	30.33
-55.00	30.32
-50.00	30.30
-45.00	30.33
-40.00	30.01
-35.00	29.91
-30.00	29.81
-25.00	29.71
-20.00	29.62
-15.00	29.53
-10.00	29.52
-5.00	29.51
0.00	29.50
5.00	29.49
10.00	29.47
15.00	29.46
20.00	29.52
25.00	29.48
30.00	29.47
35.00	29.47
40.00	29.50
45.00	27.60
50.00	25.20
55.00	24.29
60.00	24.29
65.00	24.27
70.00	24.25

SEZ. 03

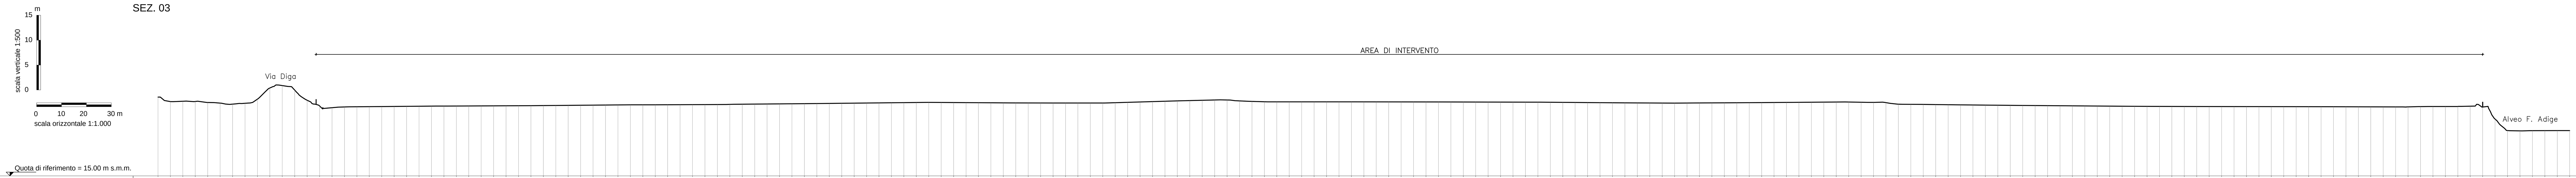

Quota di riferimento = 15.00 m s.m.m.

Distanze Progressive	Quote Terreno
-900.00	30.83
-895.00	29.92
-890.00	29.99
-885.00	29.94
-880.00	29.74
-875.00	29.61
-870.00	29.41
-865.00	29.58
-860.00	30.41
-855.00	32.65
-850.00	33.13
-845.00	32.21
-840.00	30.17
-835.00	29.04
-830.00	28.69
-825.00	28.85
-820.00	28.89
-815.00	28.90
-810.00	28.92
-805.00	28.93
-800.00	28.96
-795.00	28.98
-790.00	29.00
-785.00	29.02
-780.00	29.03
-775.00	29.04
-770.00	29.05
-765.00	29.06
-760.00	29.08
-755.00	29.09
-750.00	29.11
-745.00	29.12
-740.00	29.14
-735.00	29.16
-730.00	29.18
-725.00	29.21
-720.00	29.23
-715.00	29.25
-710.00	29.27
-705.00	29.27
-700.00	29.27
-695.00	29.28
-690.00	29.30
-685.00	29.31
-680.00	29.32
-675.00	29.33
-670.00	29.36
-665.00	29.39
-660.00	29.41
-655.00	29.43
-650.00	29.46
-645.00	29.48
-640.00	29.51
-635.00	29.53
-630.00	29.55
-625.00	29.57
-620.00	29.60
-615.00	29.62
-610.00	29.65
-605.00	29.68
-600.00	29.70
-595.00	29.73
-590.00	29.75
-585.00	29.73
-580.00	29.72
-575.00	29.71
-570.00	29.69
-565.00	29.68
-560.00	29.66
-555.00	29.65
-550.00	29.65
-545.00	29.64
-540.00	29.64
-535.00	29.64
-530.00	29.64
-525.00	29.64
-520.00	29.64
-515.00	29.70
-510.00	29.77
-505.00	29.84
-500.00	29.92
-495.00	29.99
-490.00	30.06
-485.00	30.12
-480.00	30.18
-475.00	30.25
-470.00	30.24
-465.00	30.05
-460.00	29.96
-455.00	29.89
-450.00	29.87
-445.00	29.87
-440.00	29.87
-435.00	29.87
-430.00	29.86
-425.00	29.86
-420.00	29.86
-415.00	29.86
-410.00	29.86
-405.00	29.86
-400.00	29.86
-395.00	29.86
-390.00	29.86
-385.00	29.85
-380.00	29.85
-375.00	29.84
-370.00	29.83
-365.00	29.83
-360.00	29.82
-355.00	29.81
-350.00	29.81
-345.00	29.80
-340.00	29.78
-335.00	29.76
-330.00	29.74
-325.00	29.73
-320.00	29.71
-315.00	29.69
-310.00	29.67
-305.00	29.66
-300.00	29.64
-295.00	29.63
-290.00	29.62
-285.00	29.63
-280.00	29.65
-275.00	29.66
-270.00	29.67
-265.00	29.68
-260.00	29.70
-255.00	29.71
-250.00	29.73
-245.00	29.75
-240.00	29.77
-235.00	29.79
-230.00	29.81
-225.00	29.83
-220.00	29.83
-215.00	29.79
-210.00	29.76
-205.00	29.71
-200.00	29.40
-195.00	29.38
-190.00	29.36
-185.00	29.32
-180.00	29.29
-175.00	29.26
-170.00	29.23
-165.00	29.21
-160.00	29.19
-155.00	29.17
-150.00	29.14
-145.00	29.12
-140.00	29.10
-135.00	29.08
-130.00	29.06
-125.00	29.04
-120.00	29.02
-115.00	29.00
-110.00	28.98
-105.00	28.97
-100.00	28.96
-95.00	28.95
-90.00	28.94
-85.00	28.93
-80.00	28.92
-75.00	28.92
-70.00	28.91
-65.00	28.91
-60.00	28.90
-55.00	28.90
-50.00	28.90
-45.00	28.90
-40.00	28.90
-35.00	28.90
-30.00	28.90
-25.00	28.89
-20.00	28.88
-15.00	28.87
-10.00	28.86
-5.00	28.85
0.00	28.84
5.00	28.85
10.00	28.91
15.00	28.94
20.00	28.94
25.00	28.94
30.00	29.00
35.00	28.83
40.00	26.40
45.00	24.11
50.00	24.04
55.00	24.08
60.00	24.09
65.00	24.10
70.00	24.09

SEZ. 04

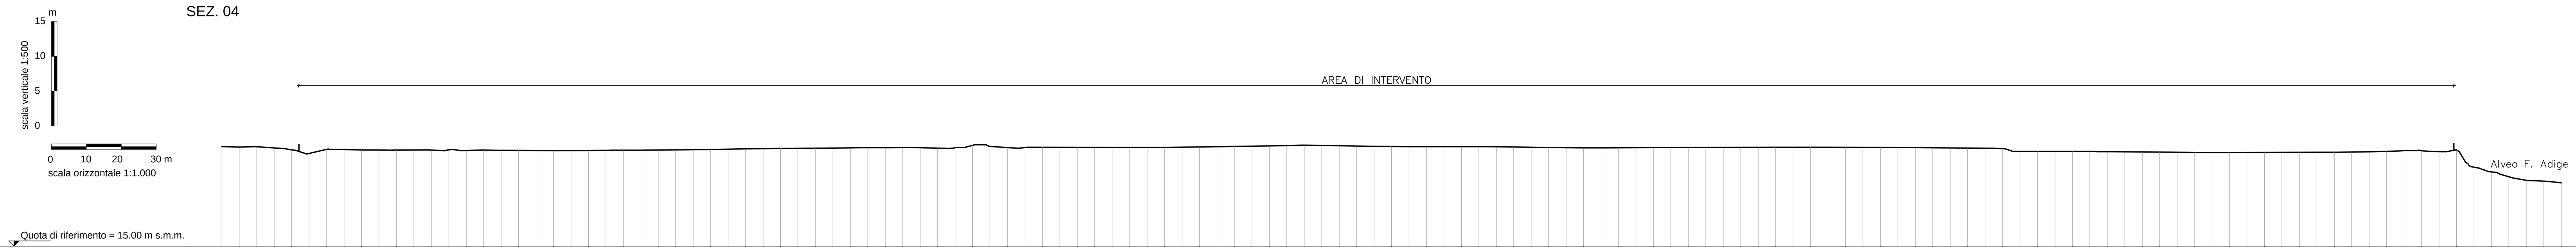

Quota di riferimento = 15.00 m s.m.m.

Distanze Progressive	Quote Terreno
-600.00	29.29
-595.00	29.23
-590.00	29.27
-585.00	29.10
-580.00	28.84
-575.00	28.31
-570.00	28.90
-565.00	28.87
-560.00	28.82
-555.00	28.81
-550.00	28.81
-545.00	28.81
-540.00	28.80
-535.00	28.83
-530.00	28.74
-525.00	28.80
-520.00	28.76
-515.00	28.75
-510.00	28.73
-505.00	28.72
-500.00	28.73
-495.00	28.74
-490.00	28.77
-485.00	28.77
-480.00	28.78
-475.00	28.81
-470.00	28.82
-465.00	28.85
-460.00	28.88
-455.00	28.93
-450.00	28.97
-445.00	29.00
-440.00	29.03
-435.00	29.05
-430.00	29.07
-425.00	29.08
-420.00	29.12
-415.00	29.14
-410.00	29.14
-405.00	29.15
-400.00	29.14
-395.00	29.08
-390.00	29.14
-385.00	29.48
-380.00	29.32
-375.00	29.15
-370.00	29.16
-365.00	29.20
-360.00	29.19
-355.00	29.19
-350.00	29.19
-345.00	29.18
-340.00	29.18
-335.00	29.18
-330.00	29.19
-325.00	29.22
-320.00	29.25
-315.00	29.29
-310.00	29.33
-305.00	29.37
-300.00	29.41
-295.00	29.44
-290.00	29.49
-285.00	29.45
-280.00	29.42
-275.00	29.37
-270.00	29.33
-265.00	29.31
-260.00	29.29
-255.00	29.29
-250.00	29.29
-245.00	29.29
-240.00	29.28
-235.00	29.27
-230.00	29.24
-225.00	29.20
-220.00	29.17
-215.00	29.14
-210.00	29.12
-205.00	29.12
-200.00	29.13
-195.00	29.15
-190.00	29.16
-185.00	29.17
-180.00	29.18
-175.00	29.19
-170.00	29.18
-165.00	29.19
-160.00	29.19
-155.00	29.19
-150.00	29.21
-145.00	29.20
-140.00	29.20
-135.00	29.19
-130.00	29.19
-125.00	29.18
-120.00	29.17
-115.00	29.16
-110.00	29.14
-105.00	29.11
-100.00	29.09
-95.00	29.07
-90.00	29.00
-85.00	28.62
-80.00	28.62
-75.00	28.61
-70.00	28.61
-65.00	28.61
-60.00	28.56
-55.00	28.54
-50.00	28.53
-45.00	28.51
-40.00	28.49
-35.00	28.47
-30.00	28.45
-25.00	28.45
-20.00	28.46
-15.00	28.47
-10.00	28.47
-5.00	28.48
0.00	28.48
5.00	28.48
10.00	28.51
15.00	28.55
20.00	28.61
25.00	28.72
30.00	28.71
35.00	28.57
40.00	28.79
45.00	26.34
50.00	25.66
55.00	24.96
60.00	24.46
65.00	24.33
70.00	24.09

COMMITTENTE: RFI RETE FERROVIARIA ITALIANA GRUPPO FERROVIE DELLO STATO ITALIANE

ALTA SORVEGLIANZA: ITALFERR GRUPPO FERROVIE DELLO STATO ITALIANE

GENERAL CONTRACTOR: Consorzio IricAV Due

INFRASTRUTTURE FERROVIARIE STRATEGICHE DEFINITE DALLA LEGGE OBIETTIVO N. 443/01

PROGETTO DEFINITIVO

LINEA AV/AC VERONA - PADOVA
SUB TRATTA VERONA - VICENZA
1° SUB LOTTO VERONA - MONTEBELLO VICENTINO

DISEGNO
CANTIERIZZAZIONE - SITO DI PRODUZIONE INERTI E RECUPERO AMBIENTALE
CASSA DI ESPANSIONE ZEVIO - INDAGINI TOPOGRAFICHE. SEZIONI DI RILIEVO

GENERAL CONTRACTOR		ITALFERR S.p.A.	
ATI bonifica IL PROGETTISTA INTEGRATORE Franco Persio Bocchetto iscritto all'Ordine degli Ingegneri della Provincia di Roma al n° 8664 - Sez. A settore Civile e Ambientale Data:	CONSORZIO IRICAV DUE Il Direttore Data:	Data:	SCALA : 1:500 - 1:1.000

COMMESSA	LOTTO	FASE	ENTE	TIPO DOC.	OPERA/DISCIPLINA	PROGR.	REV.
I N 0 D	0 0	D	I 2	R T	C A 0 0 0 1	1 0 1	A

ATI bonifica — VISTO ATI BONIFICA: Firma | Data

Progettazione:

Rev.	Descrizione	Redatto	Data	Verificato	Data	Approvato	Data	Autorizzato
A	EMISSIONE	M. Bragotto	06/2015	R. Tonin	06/2015	G. De Stavola	06/2015	

Data: Giugno 2015

File: IN0D00DI2RTCA0001101A__00A.DWG | CUP: J41E91000000009 | CIG : 3320049F17 | n. Elab.: