

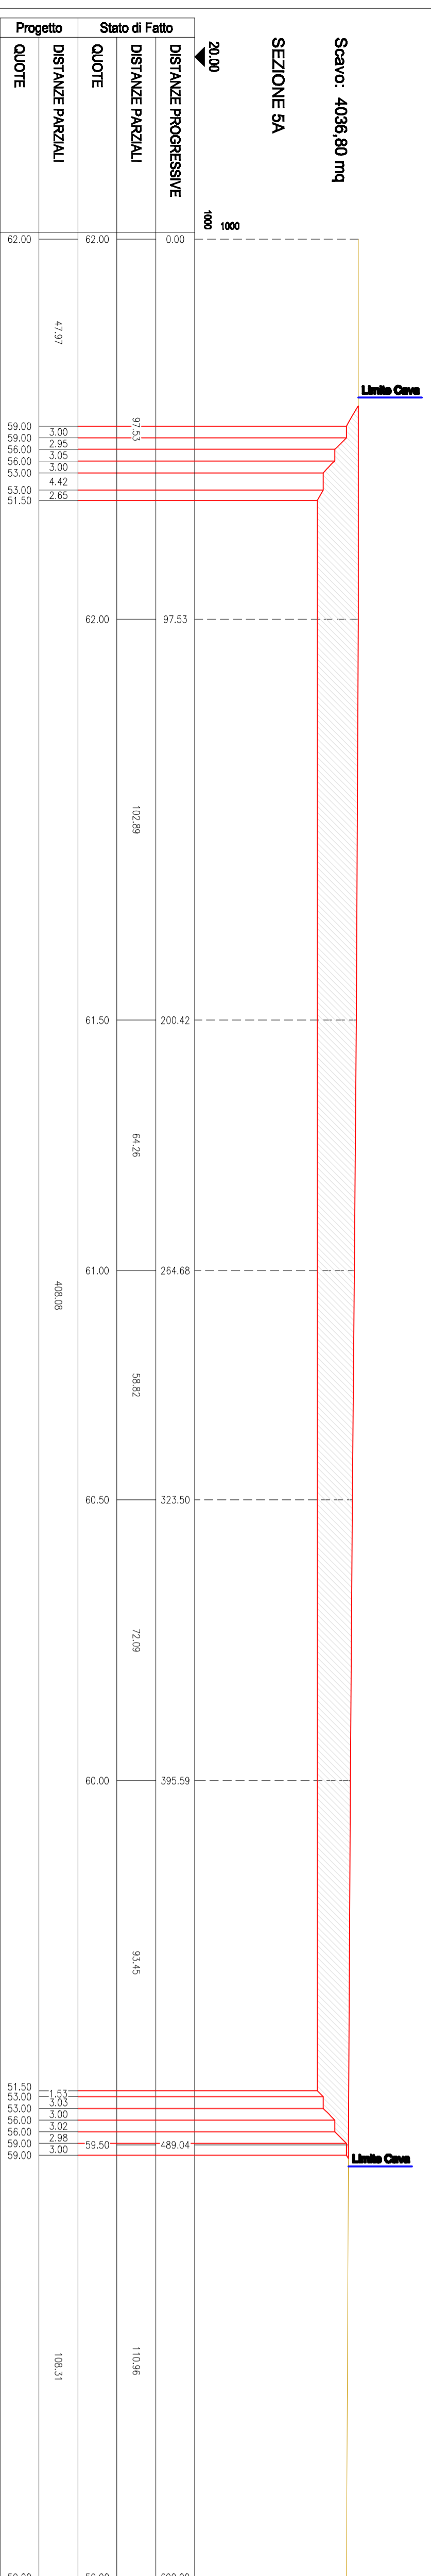
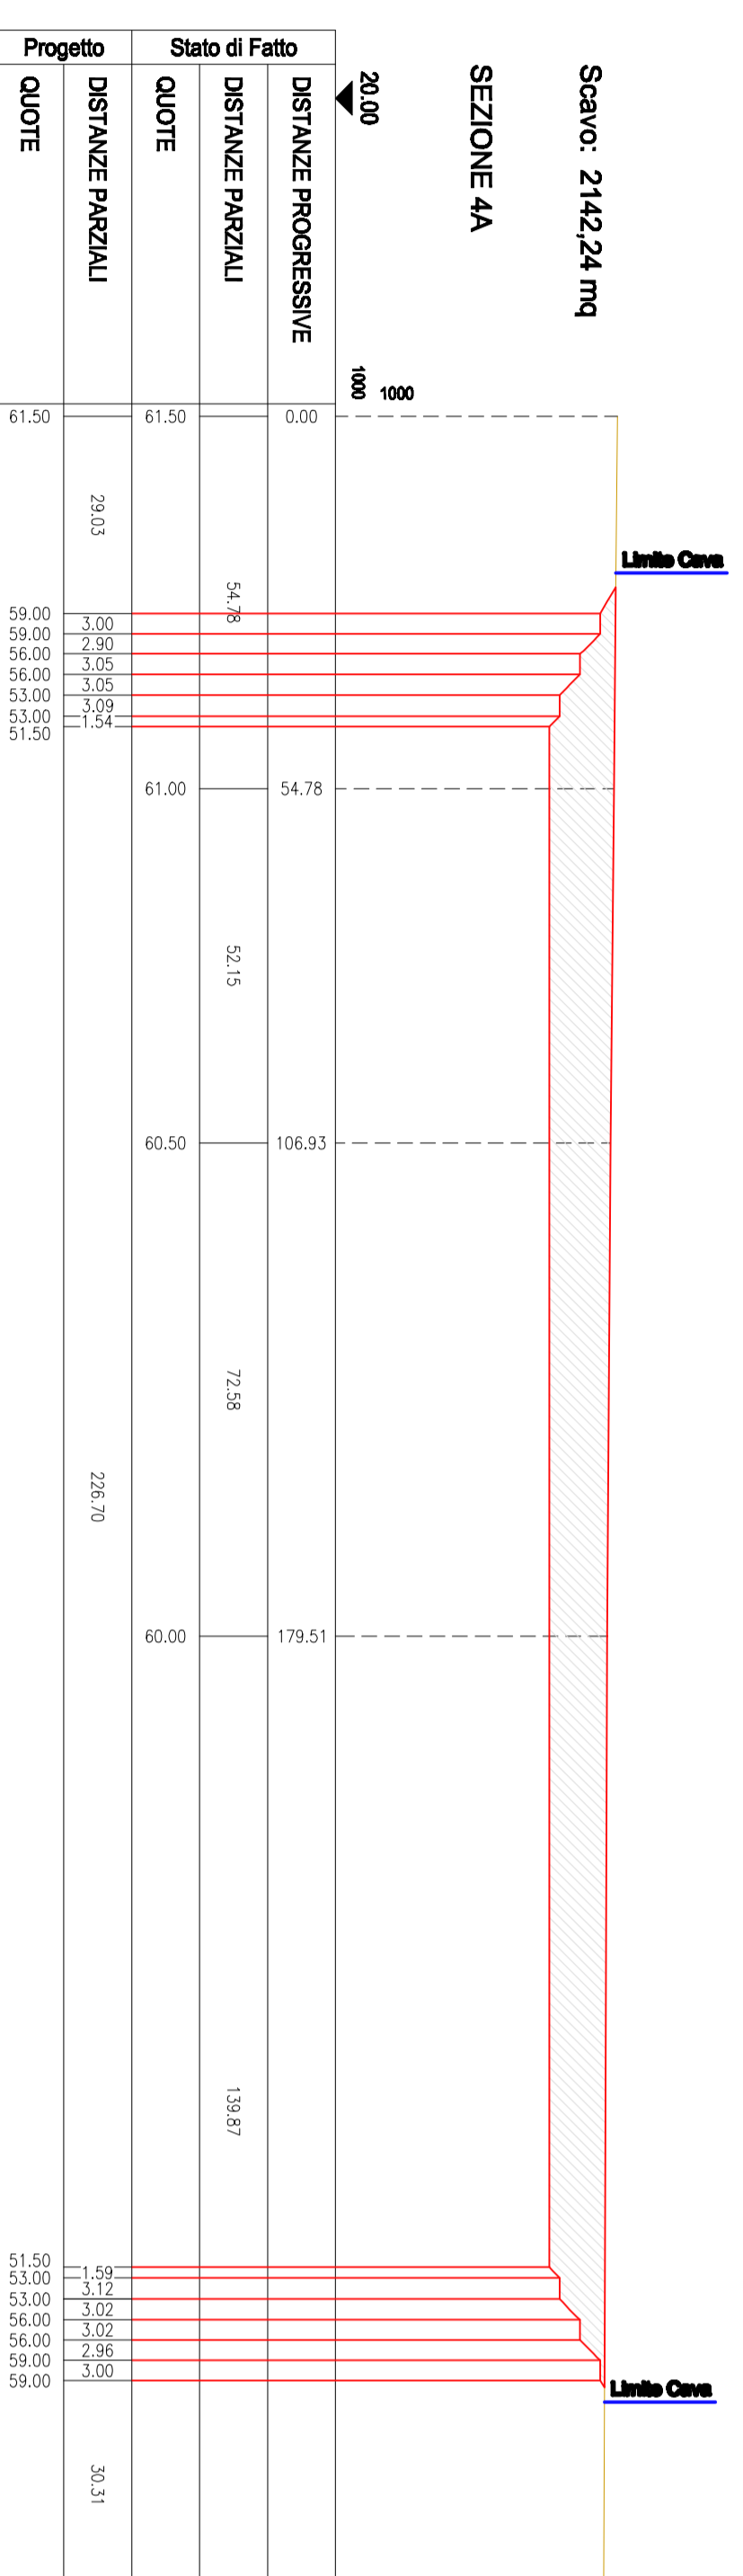
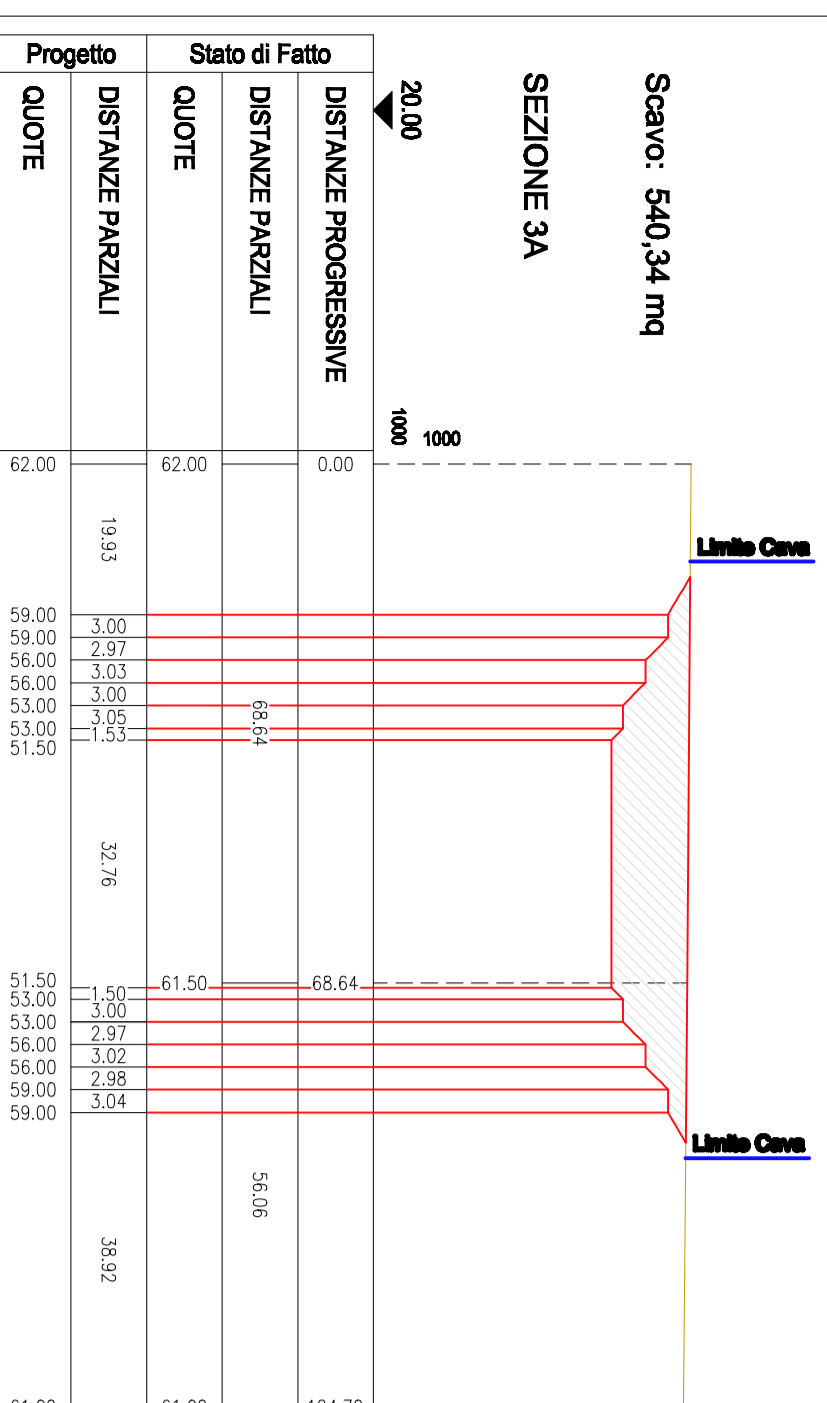
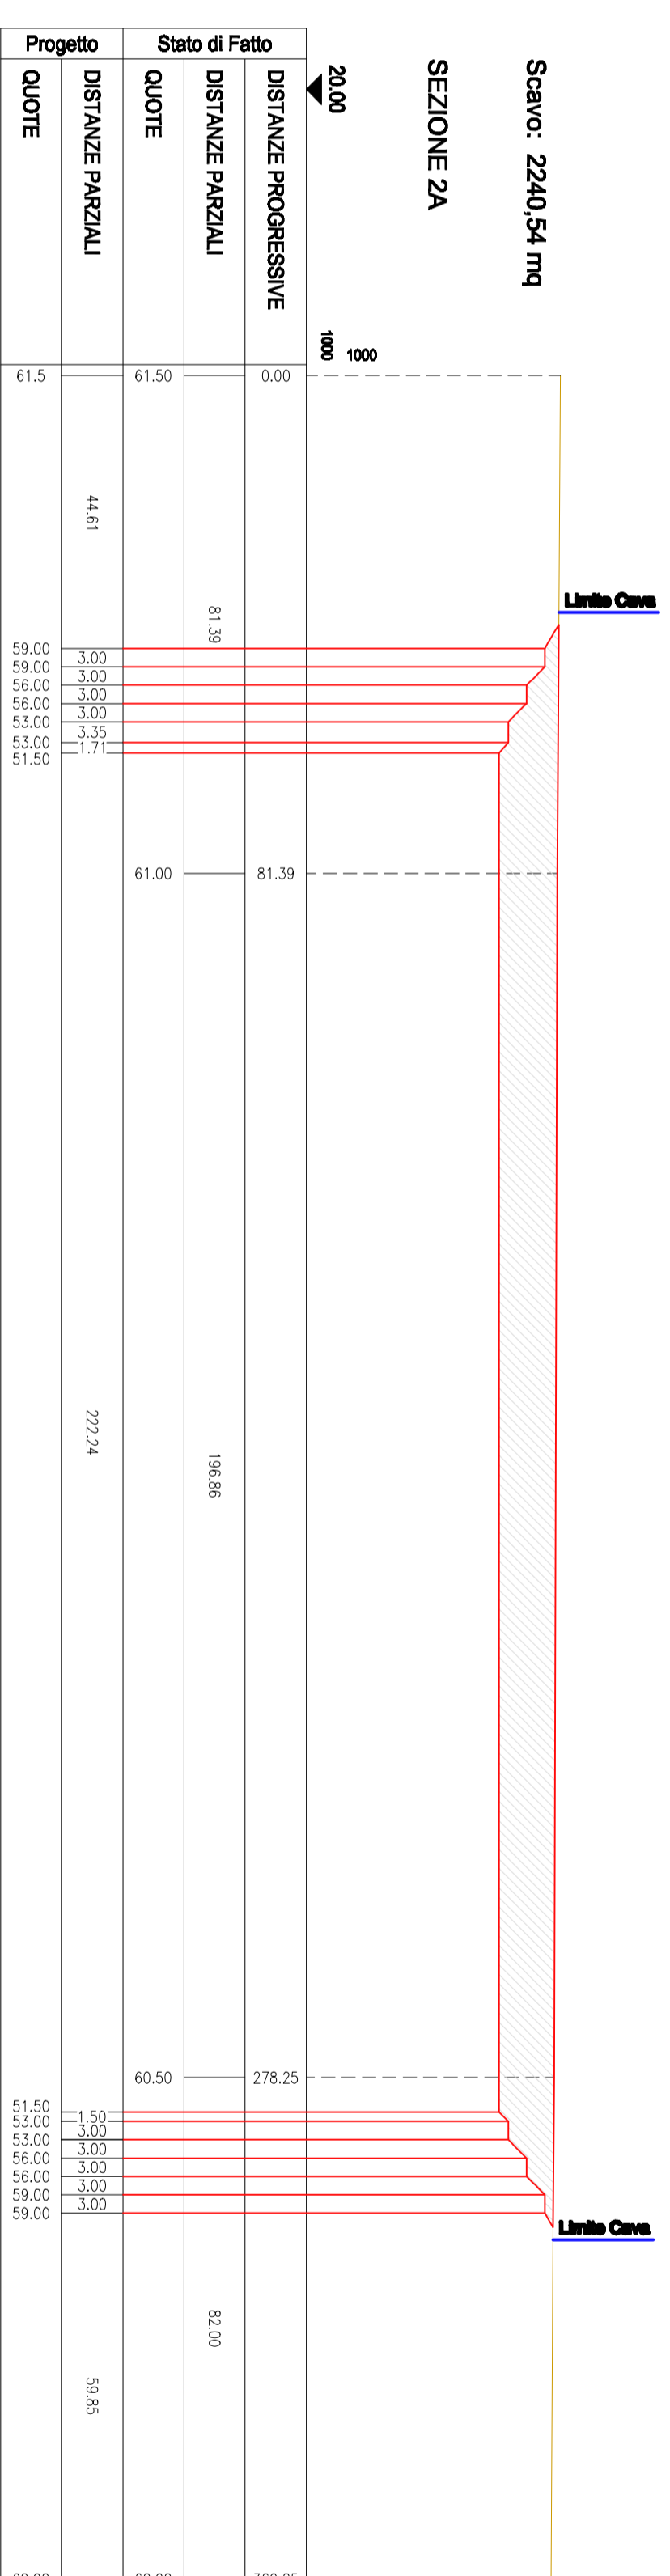
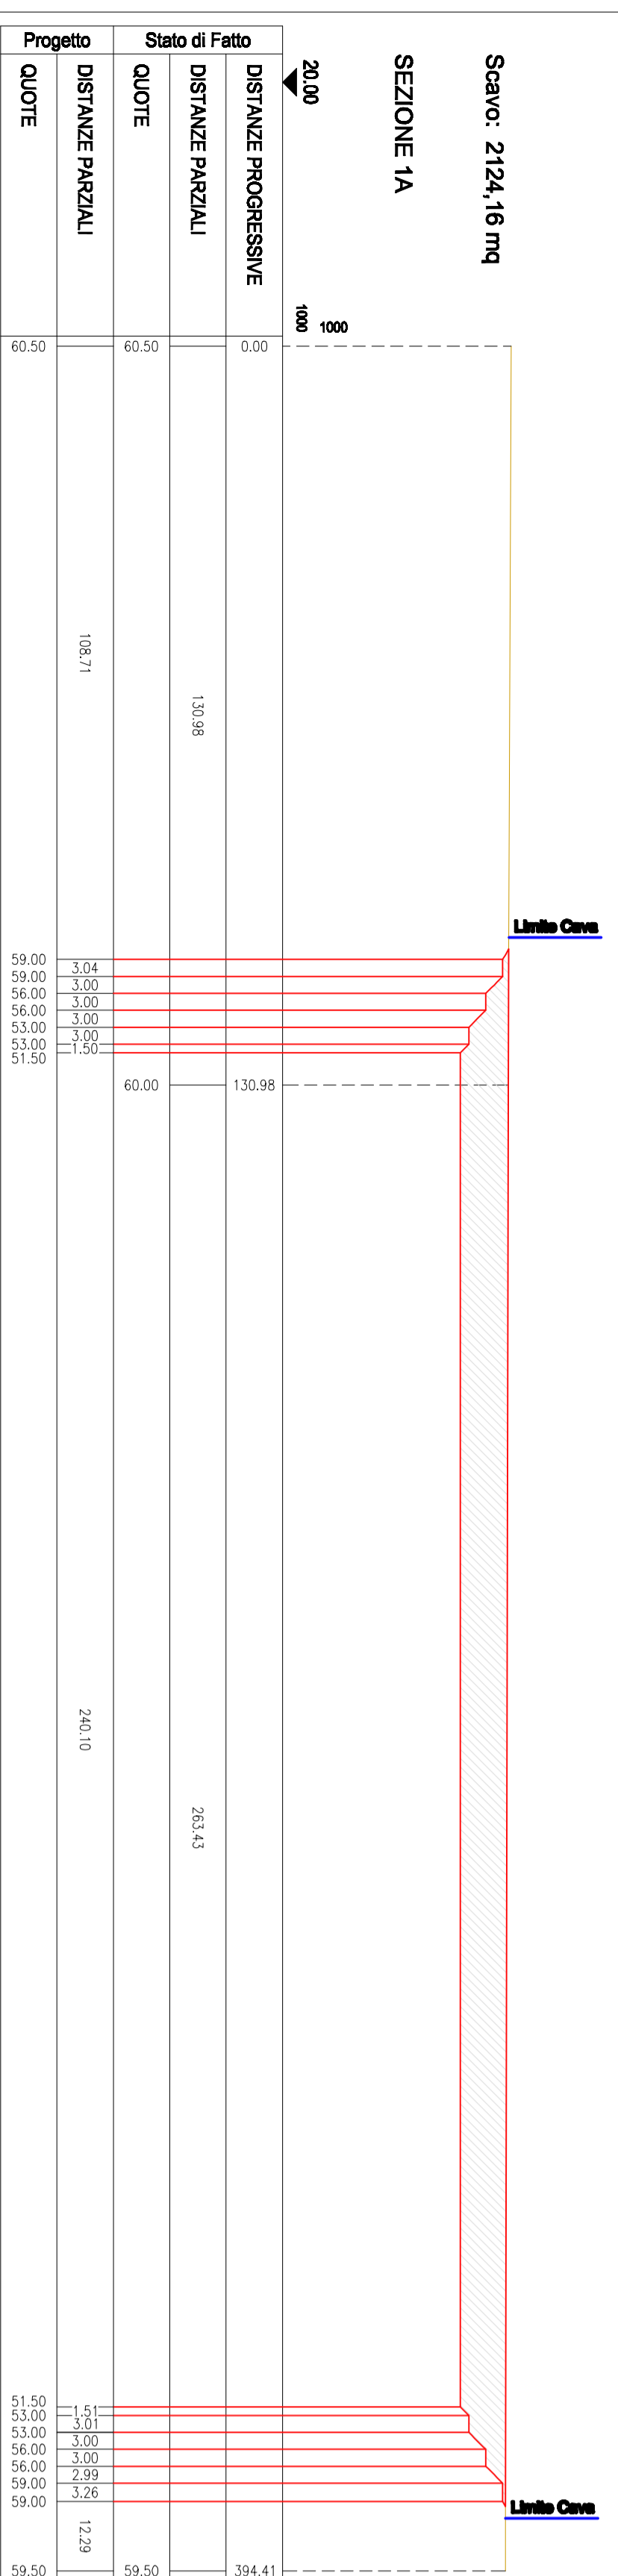
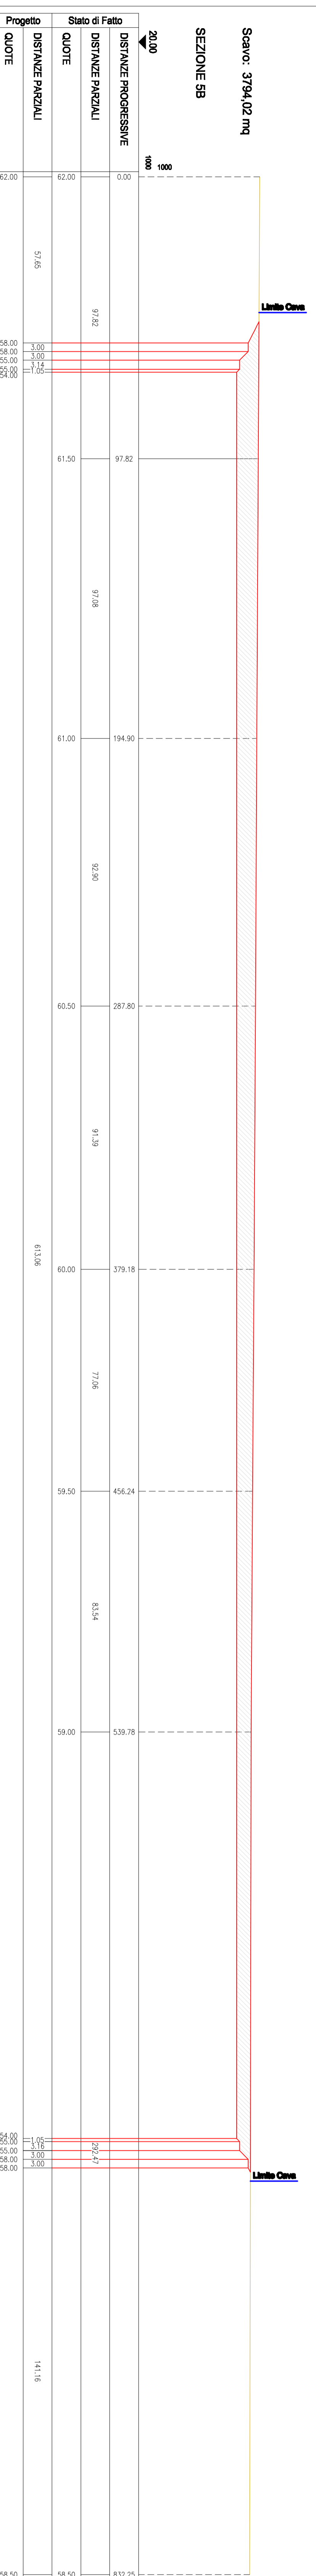
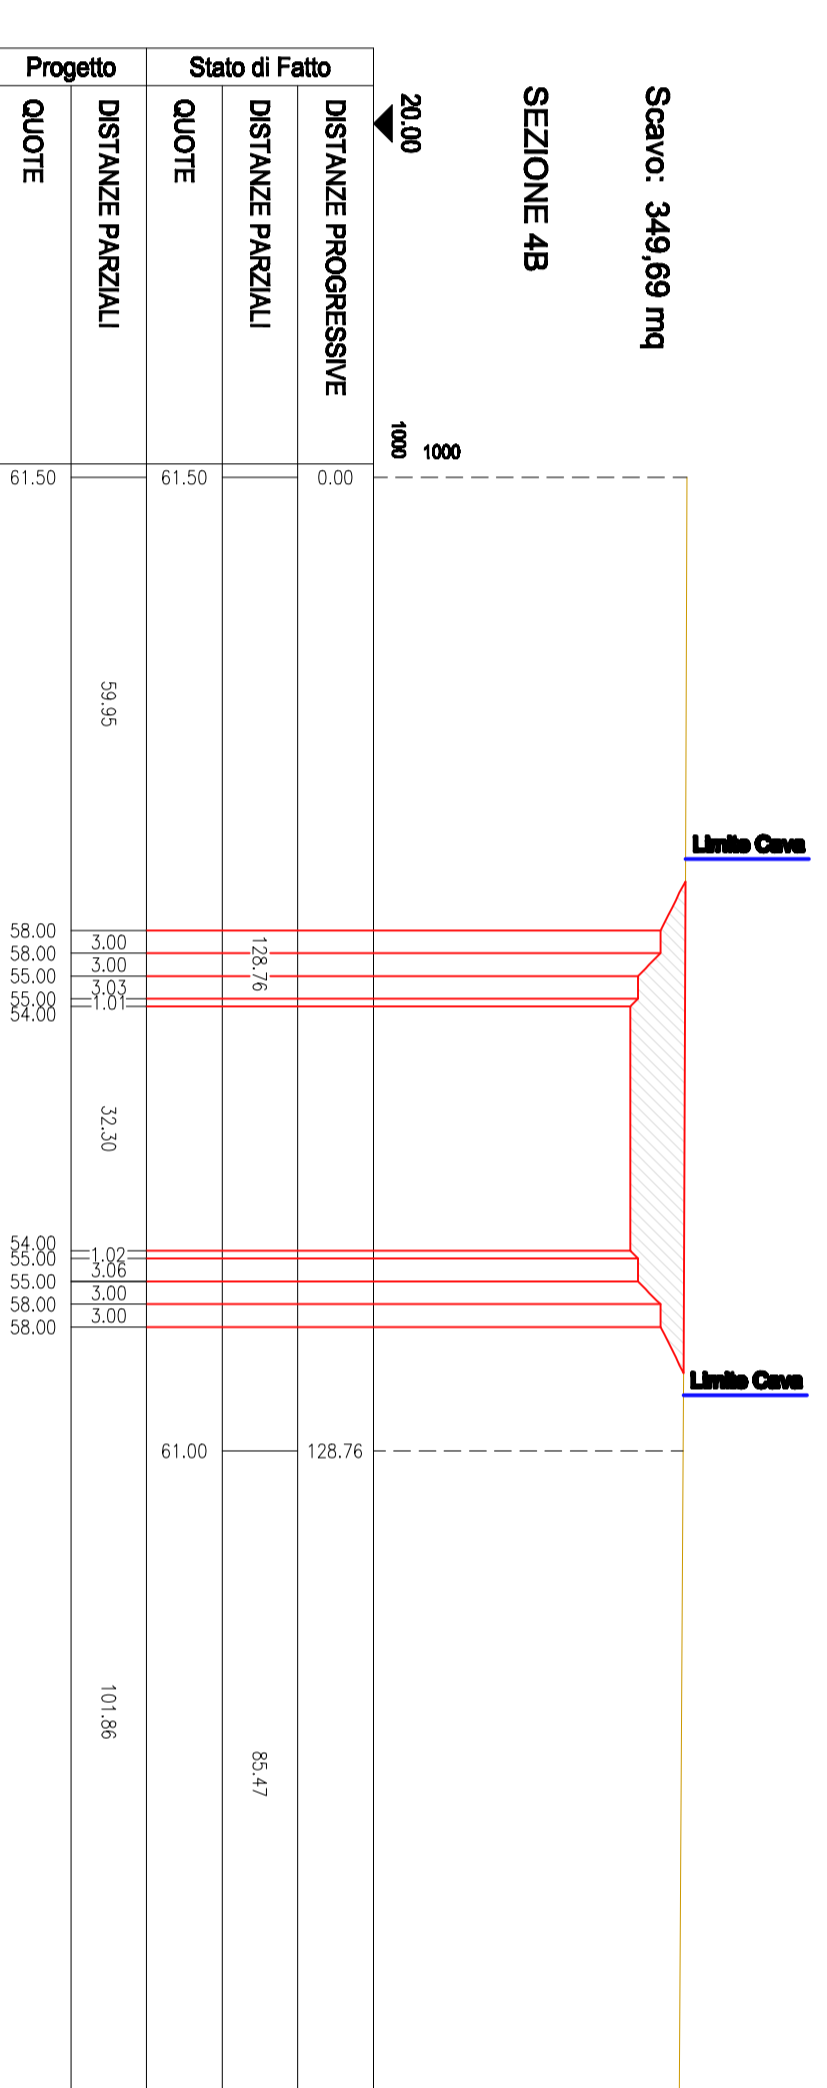
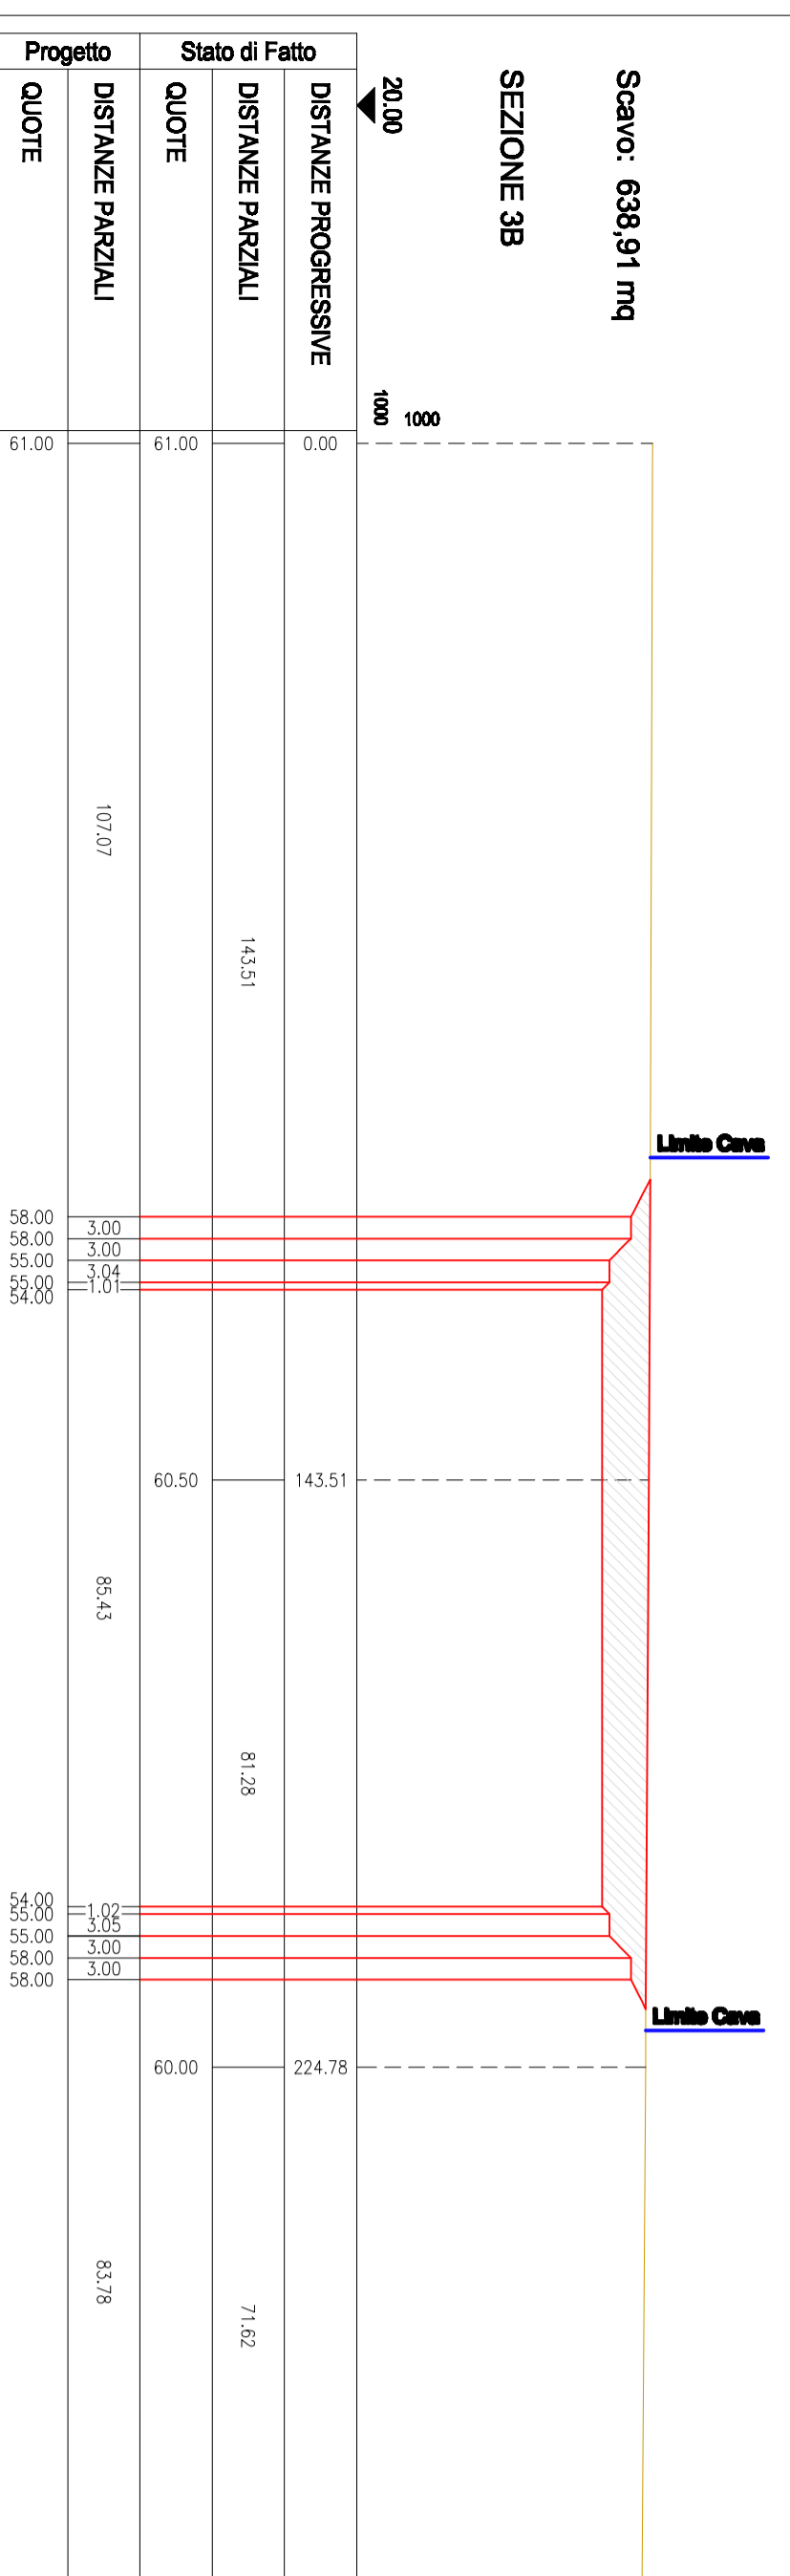


ZONA A

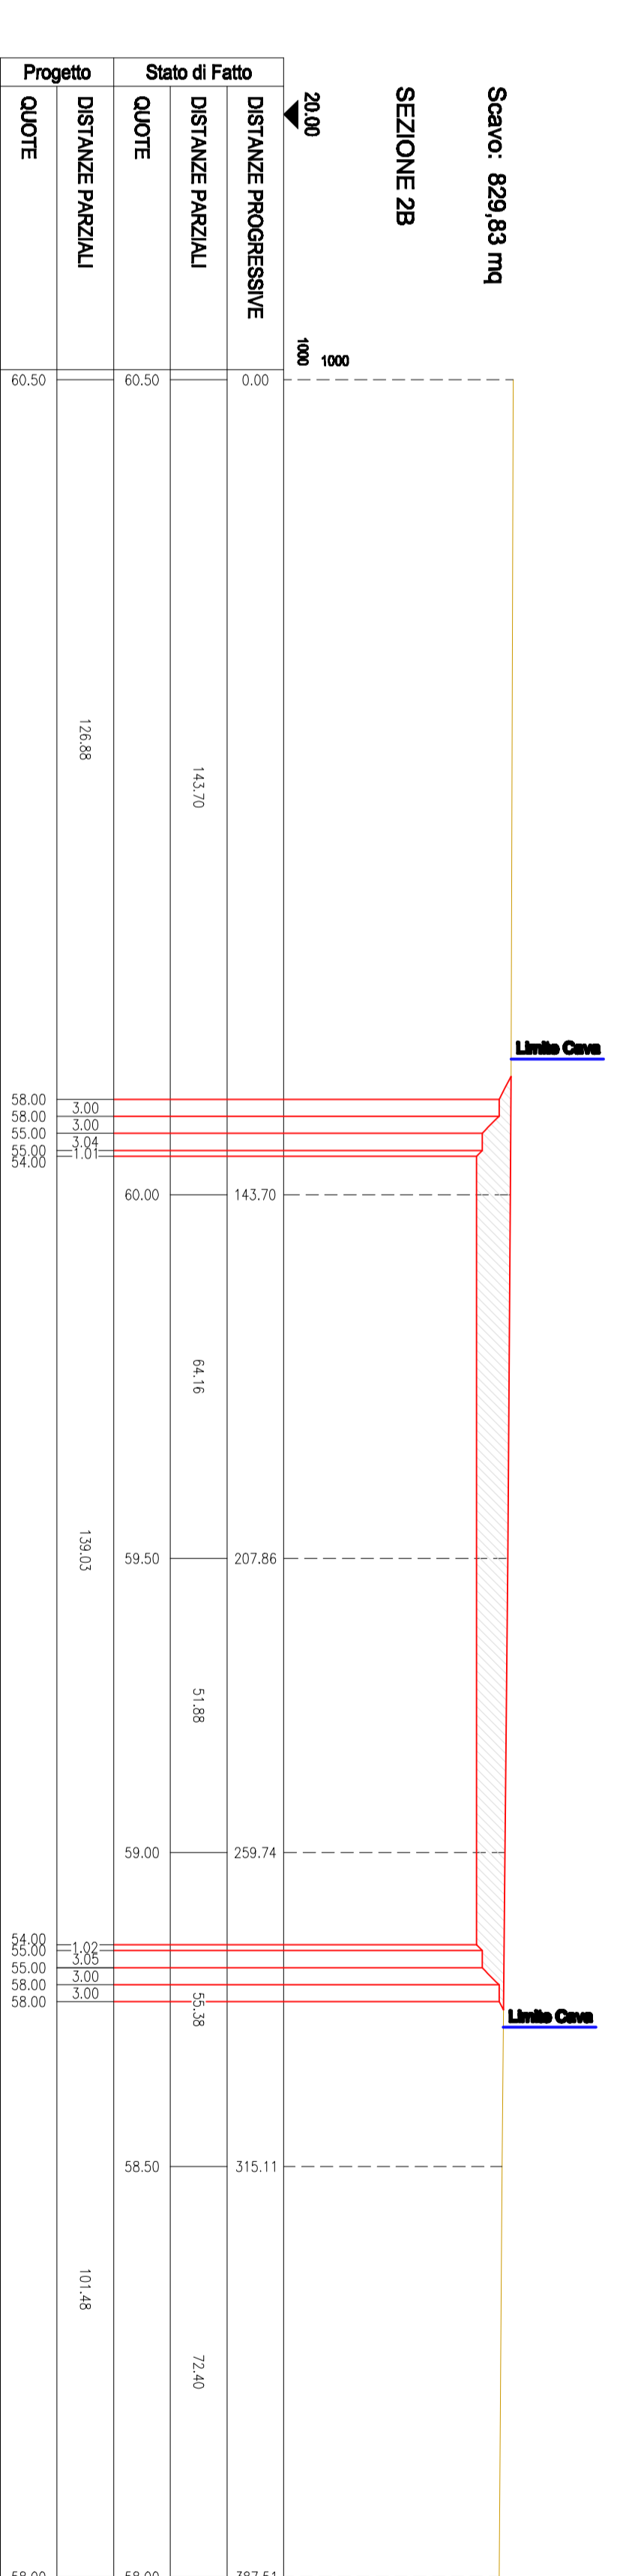

ZONA B

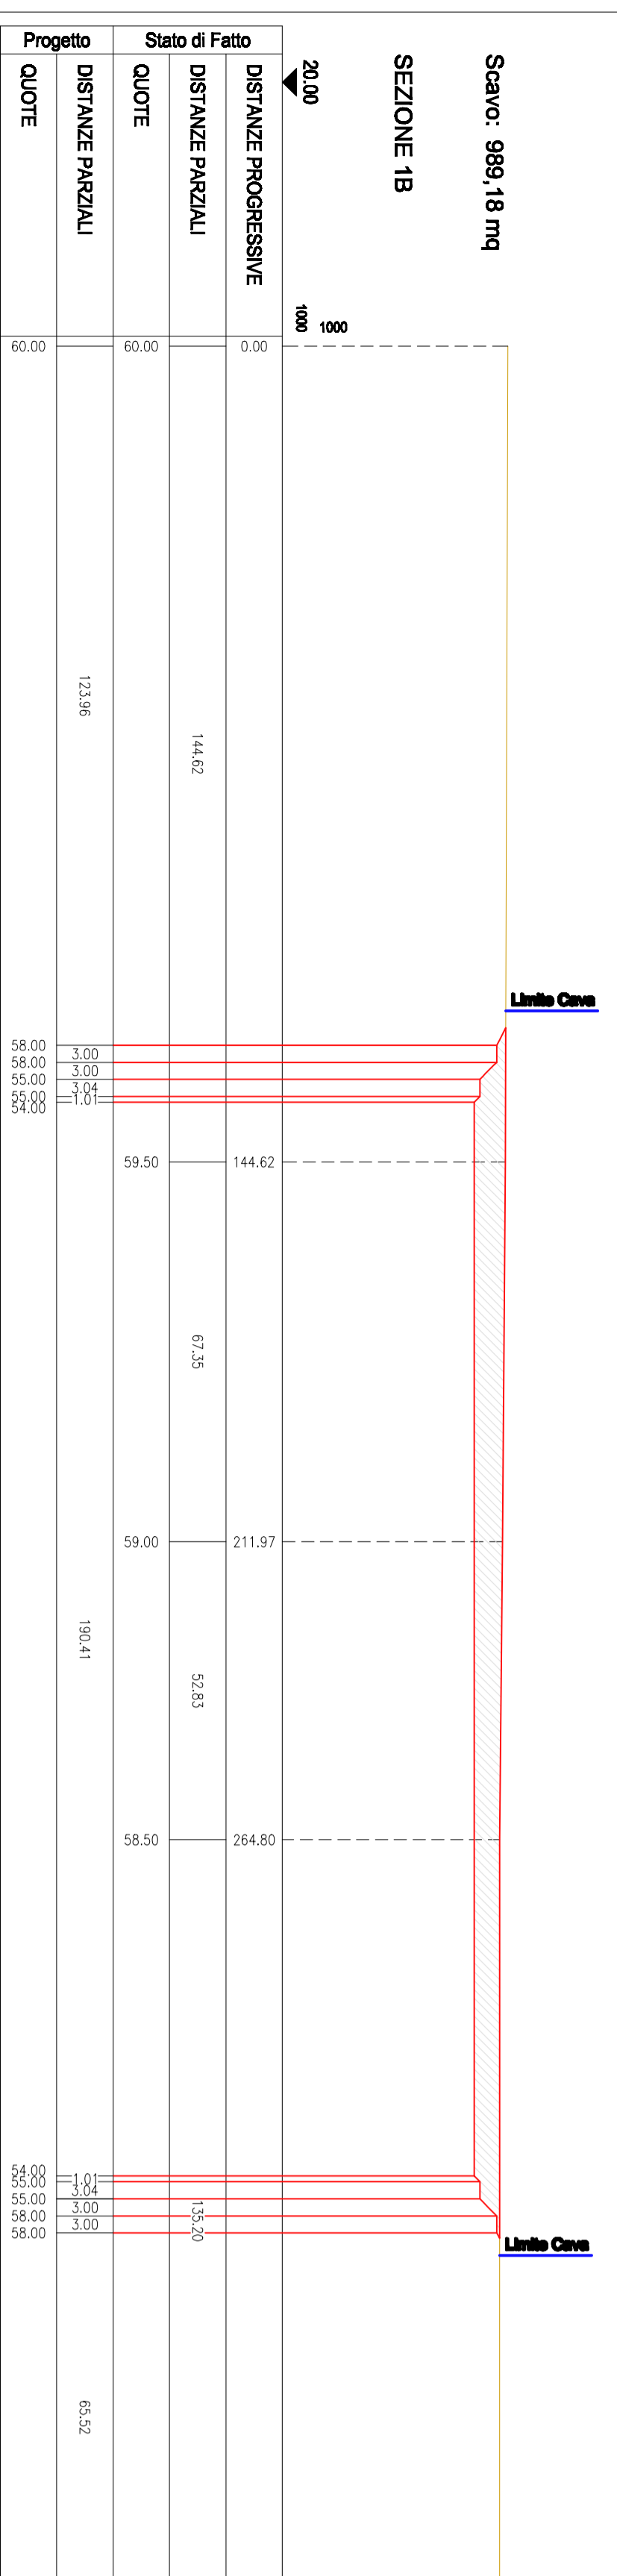

EGENDA

Legenda
Area di scavo

COMITENTE:

ATA SORREGLANZI
GENERAL CONTRACTOR
INFRASTRUTTURE FERROVIARIE STRATEGICHE DEFINITE DALLA LEGGE OBIETTIVO N. 443/01

PROGETTO DEFINITIVO
LINEA AV/AC VERONA - PADOVA
SUB TRATTA VERONA - VICENZA
+ SUB LOTTO VERONA - MONTEBELLO VICENTINO

CANTIERIZZAZIONE
MONTALE E PRODUZIONE INERTI AREA DI CAVA LA GUALDA
SEZIONI ANTE E POSTI OPERAI

GENERAL CONTRACTOR
ITALFERR S.p.A.
SCALA: 1:1.000

RTI bonifica
L. INDUSTRIA PREVENTIVA
Data: 09/09/2015

CONMESSA LOTTO FASE ENTE TIPO DOC OPERAZIONE/PLA PRODOTTO REV.
I IN0D 00 D I2 W7 CA0001 101 A

RTI bonifica
Data: 09/09/2015

PROGETTO
Data: 09/09/2015