Area Terreno Vegetale: 187,89 mq
Area materiale inerte: 1.330,23 mq

SEZIONE 1

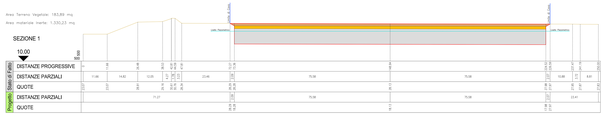

Area Terreno Vegetale: 188,94 mq
Area materiale inerte: 1.359,54 mq

SEZIONE 2

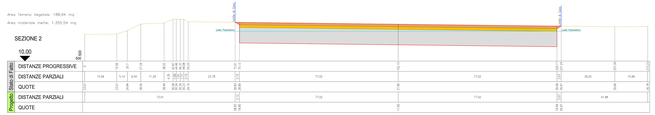

Area Terreno Vegetale: 215,74 mq
Area materiale inerte: 2311,87 mq

SEZIONE 3

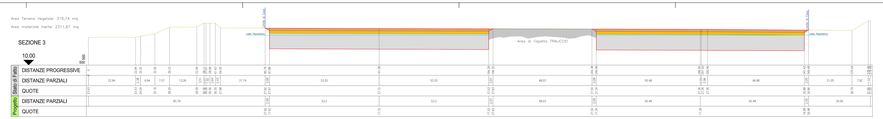

Area Terreno Vegetale: 245,69 mq
Area materiale inerte: 1.778,88 mq

SEZIONE 4

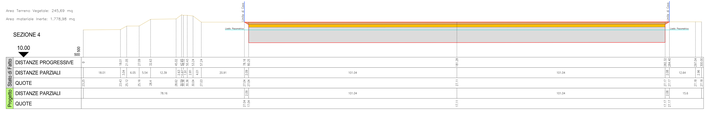

Area Terreno Vegetale: 190,98 mq
Area materiale inerte: 1360,20 mq

SEZIONE 5

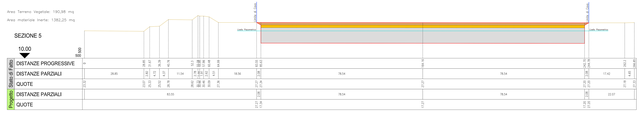

Area Terreno Vegetale: 215,28 mq
Area materiale inerte: 1565,46 mq

SEZIONE 6

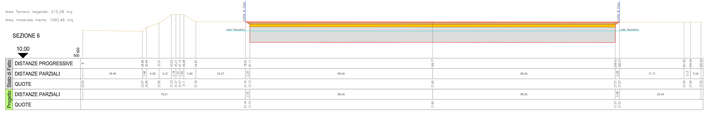

Area Terreno Vegetale: 553,98 mq
Area materiale inerte: 4226,83 mq

SEZIONE 7

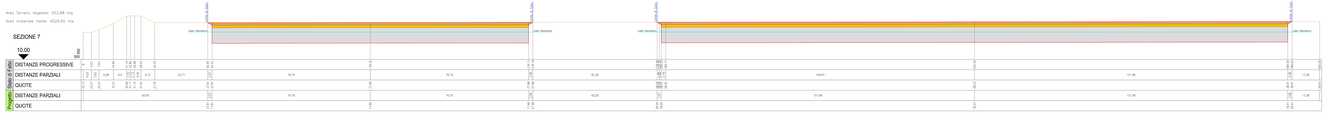

Area Terreno Vegetale: 486,27 mq
Area materiale inerte: 3594,72 mq

SEZIONE 8

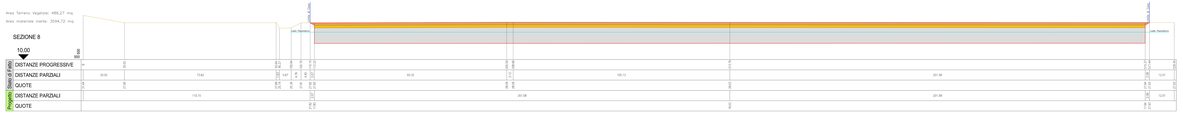

Area Terreno Vegetale: 87,27 mq
Area materiale inerte: 781,04 mq

SEZIONE 9

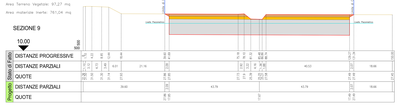

Area Terreno Vegetale: 124,98 mq
Area materiale inerte: 960,23 mq

SEZIONE 10

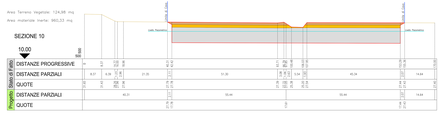

Area Terreno Vegetale: 122,93 mq
Area materiale inerte: 349,82 mq

SEZIONE 11

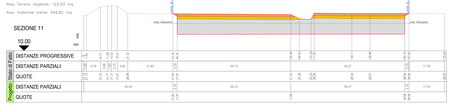

Area Terreno Vegetale: 1052,06 mq
Area materiale inerte: 7696,78 mq

SEZIONE 12

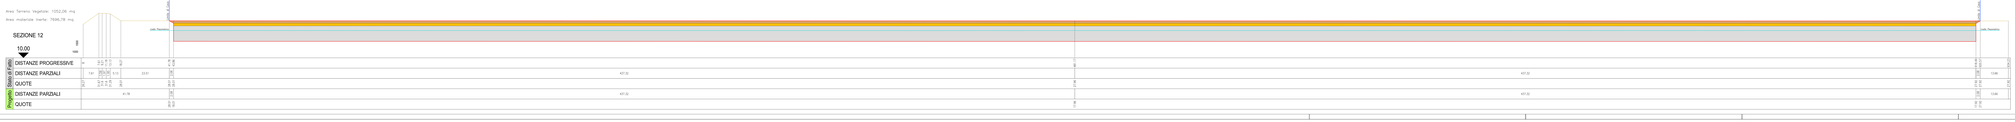

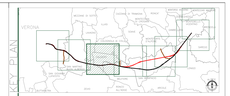

Legenda

- Terreno di scotico
- Sabbie
- Chiape

COMMITTENTE:

RFI RETE FERROVIARIA ITALIANA
GRUPPO FERROVIE DELLO STATO ITALIane

ALTA SORVEGLIANZA:

GENERAL CONTRACTOR:

Consorzio IricAV Due

INFRASTRUTTURE FERROVIARIE STRATEGICHE DEFINITE DALLA LEGGE OBIETTIVO N. 443/01

PROGETTO DEFINITIVO

LINEA AVAC VERONA - PADOVA
SUB TRATTA VERONA - VICENZA
1° SUB LOTTO VERONA - MONTEBELLO VICENTINO

CANTERIZZAZIONE
SITI DI RECUPERO AMBIENTALE E PRIOLIZIONE INERTI AREA DI CAVA ZEVIO
SEZIONI ANTE E POST OPERAM

GENERAL CONTRACTOR		ITALFERR S.p.A.	
ATI bonfica IL PROGETTISTA INTEGRATO Via Cà Morosini 5 37057 San Giovanni Lupatoto (VR) tel. 045 - 754 1111 fax 045 - 754 1112 Data: Giugno 2015	C.Consorzio IRICAV DUE Cooptecna Data:	Data:	SCALA: 1:500

COMMESSA	LOTTO	FASE	ENTE	TIPO DOC.	OPERA/DISCIPLINA	PROGR.	REV.
IN60	00	D	12	WA	CA0000D01	1 0 0 1	A

VISTO LA DIREZIONE

ATI bonfica	Firma	Data
	Ing.P.A.Bochetto	Giugno 2015

Progettista Integrato									
Rev.	Descrizione	Redatto	Data	Verificato	Data	Verificato	Data	Validato	Data
A	EMISSIONE			C.Fiorese		C.Vigatto		Prof. Ing. Calvetti	

Data: Giugno 2015

File: IN60X00D0WCA0001-01-A_EM.DWG | CUP: J41E91000000008 | C. COM.: 0200048F.17