



SEZIONE TIPO A

Scala 1:100

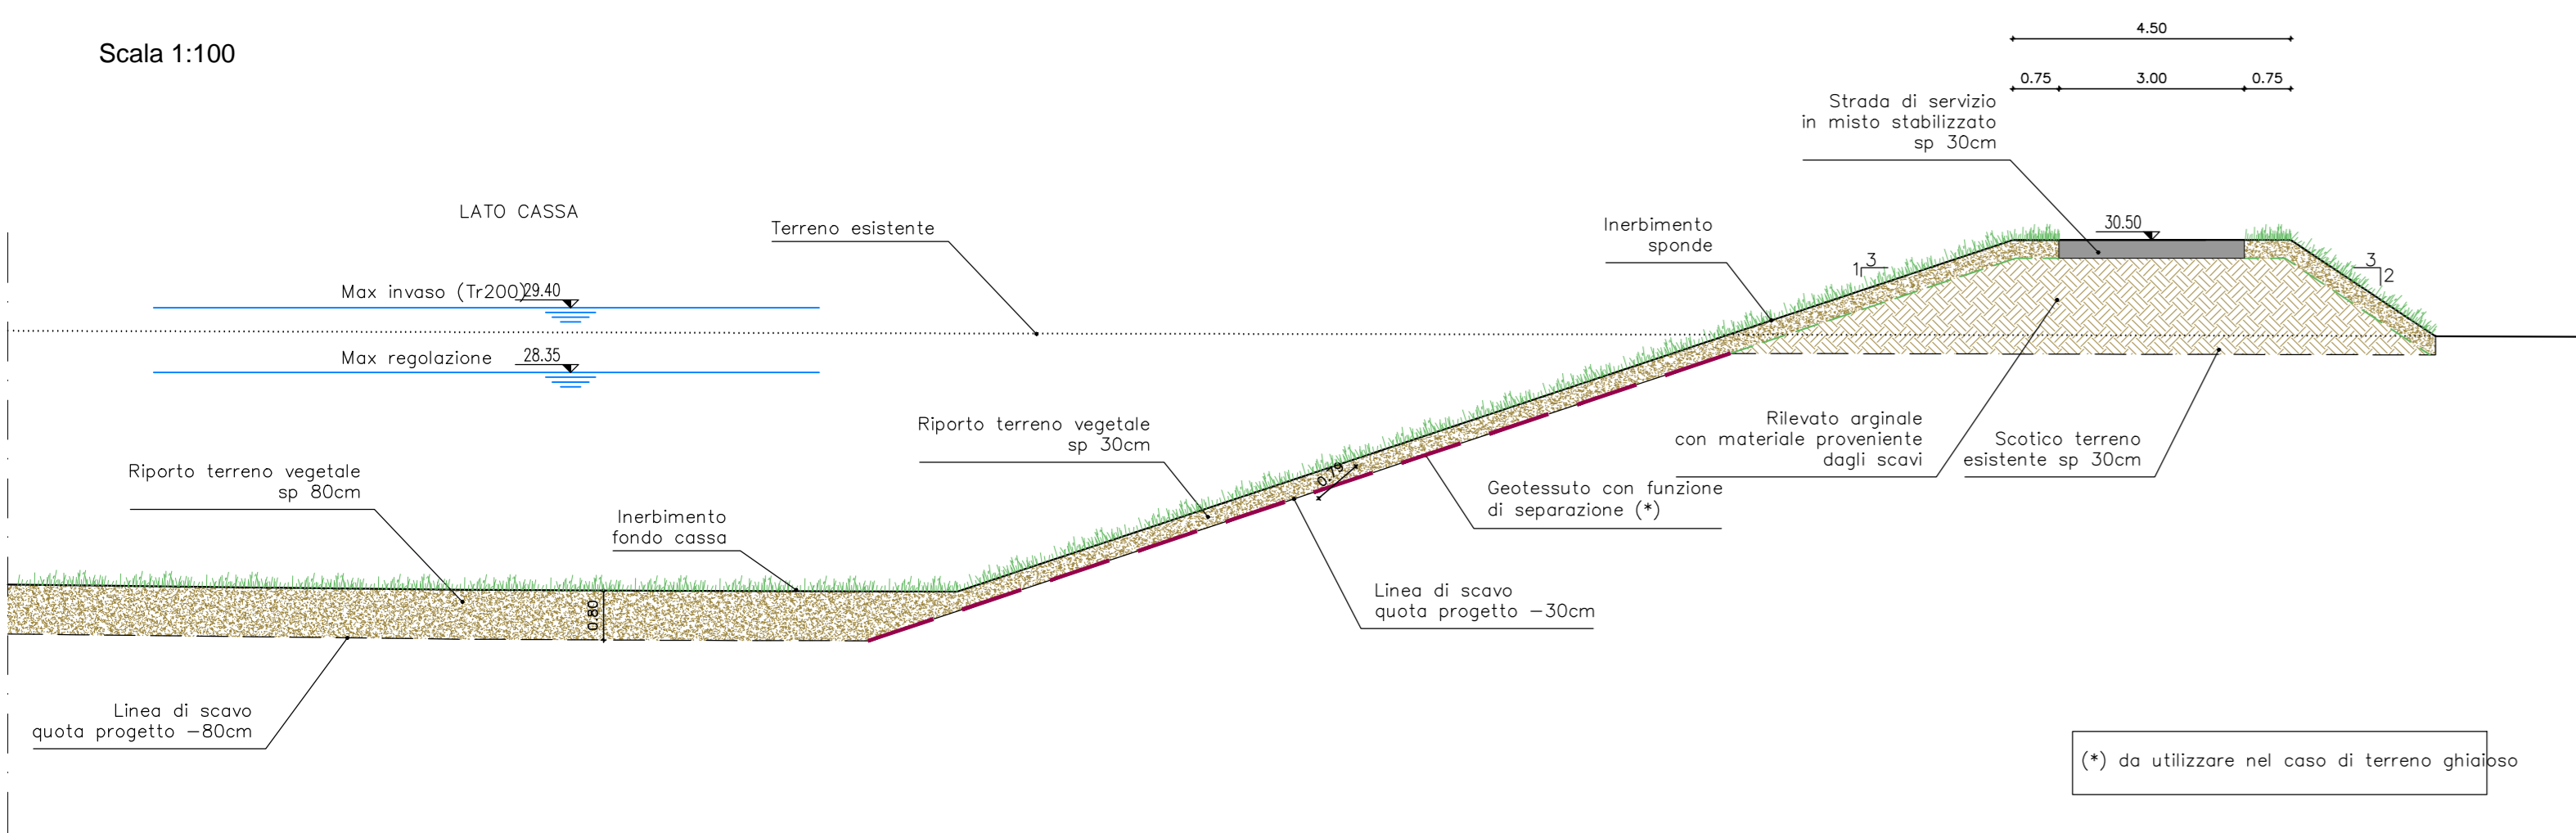


SEZIONE TIPO B

Scala 1:100

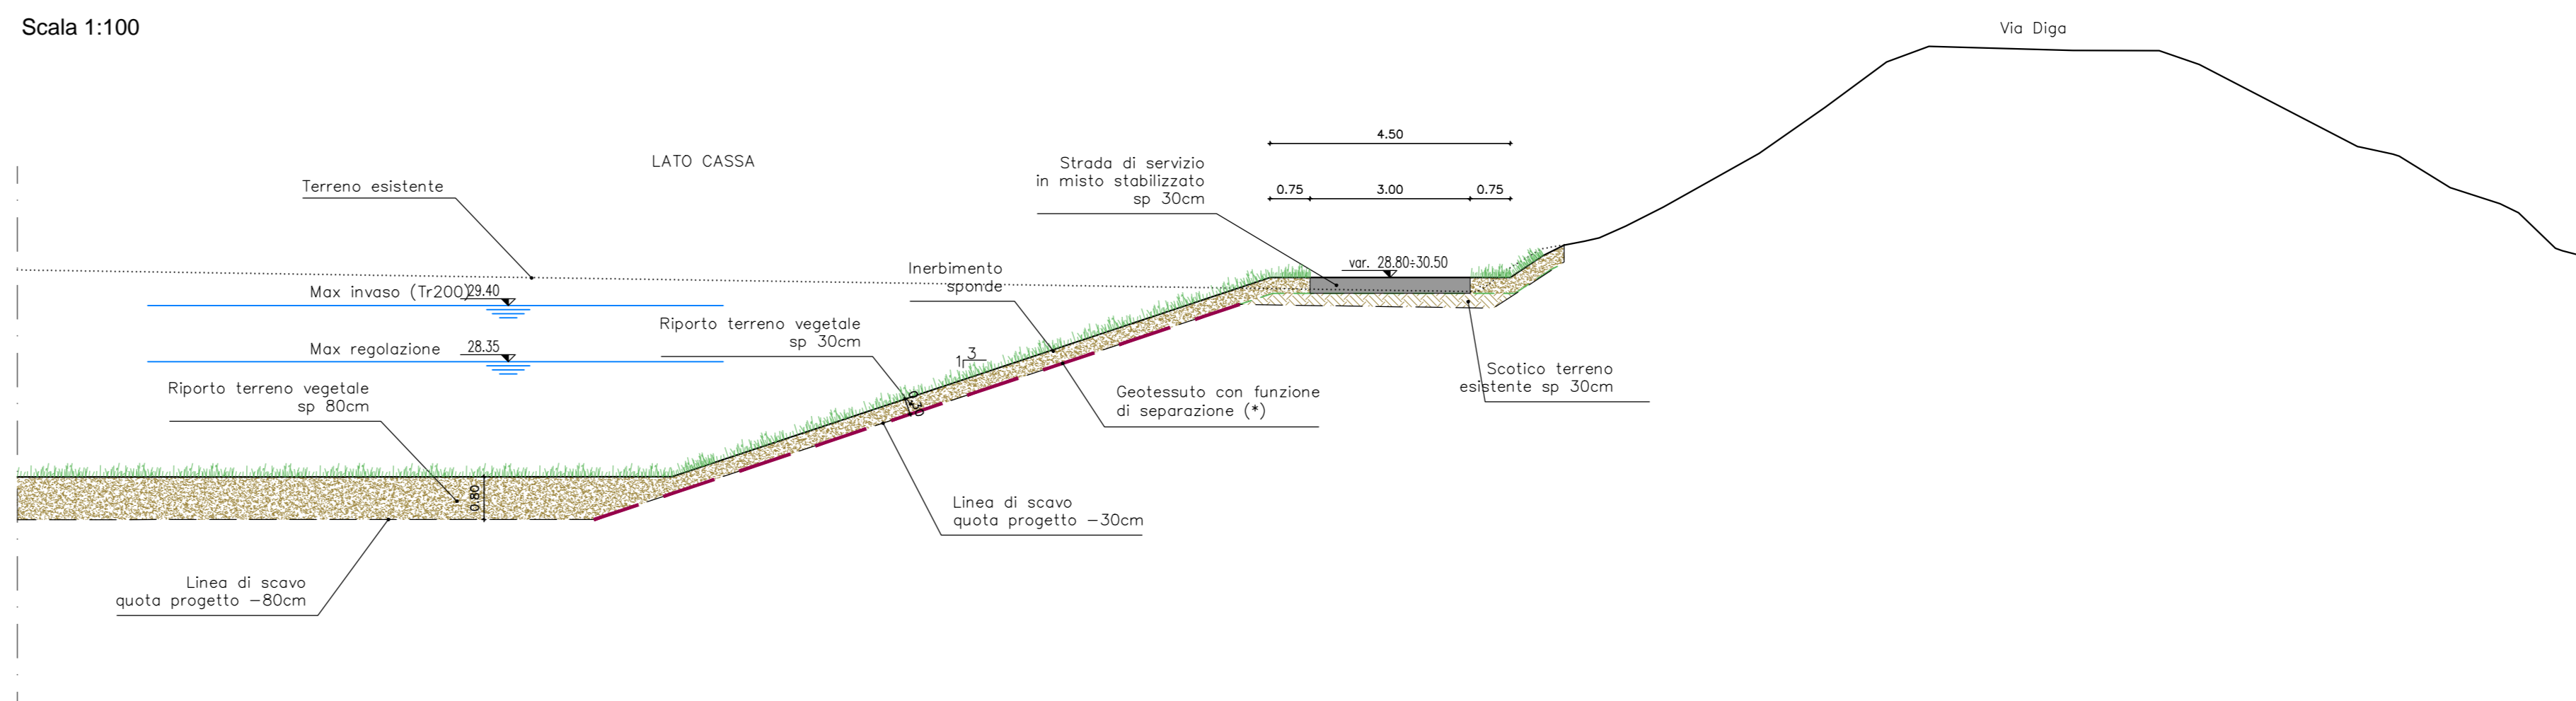


SEZIONE TIPO C

Scala 1:100

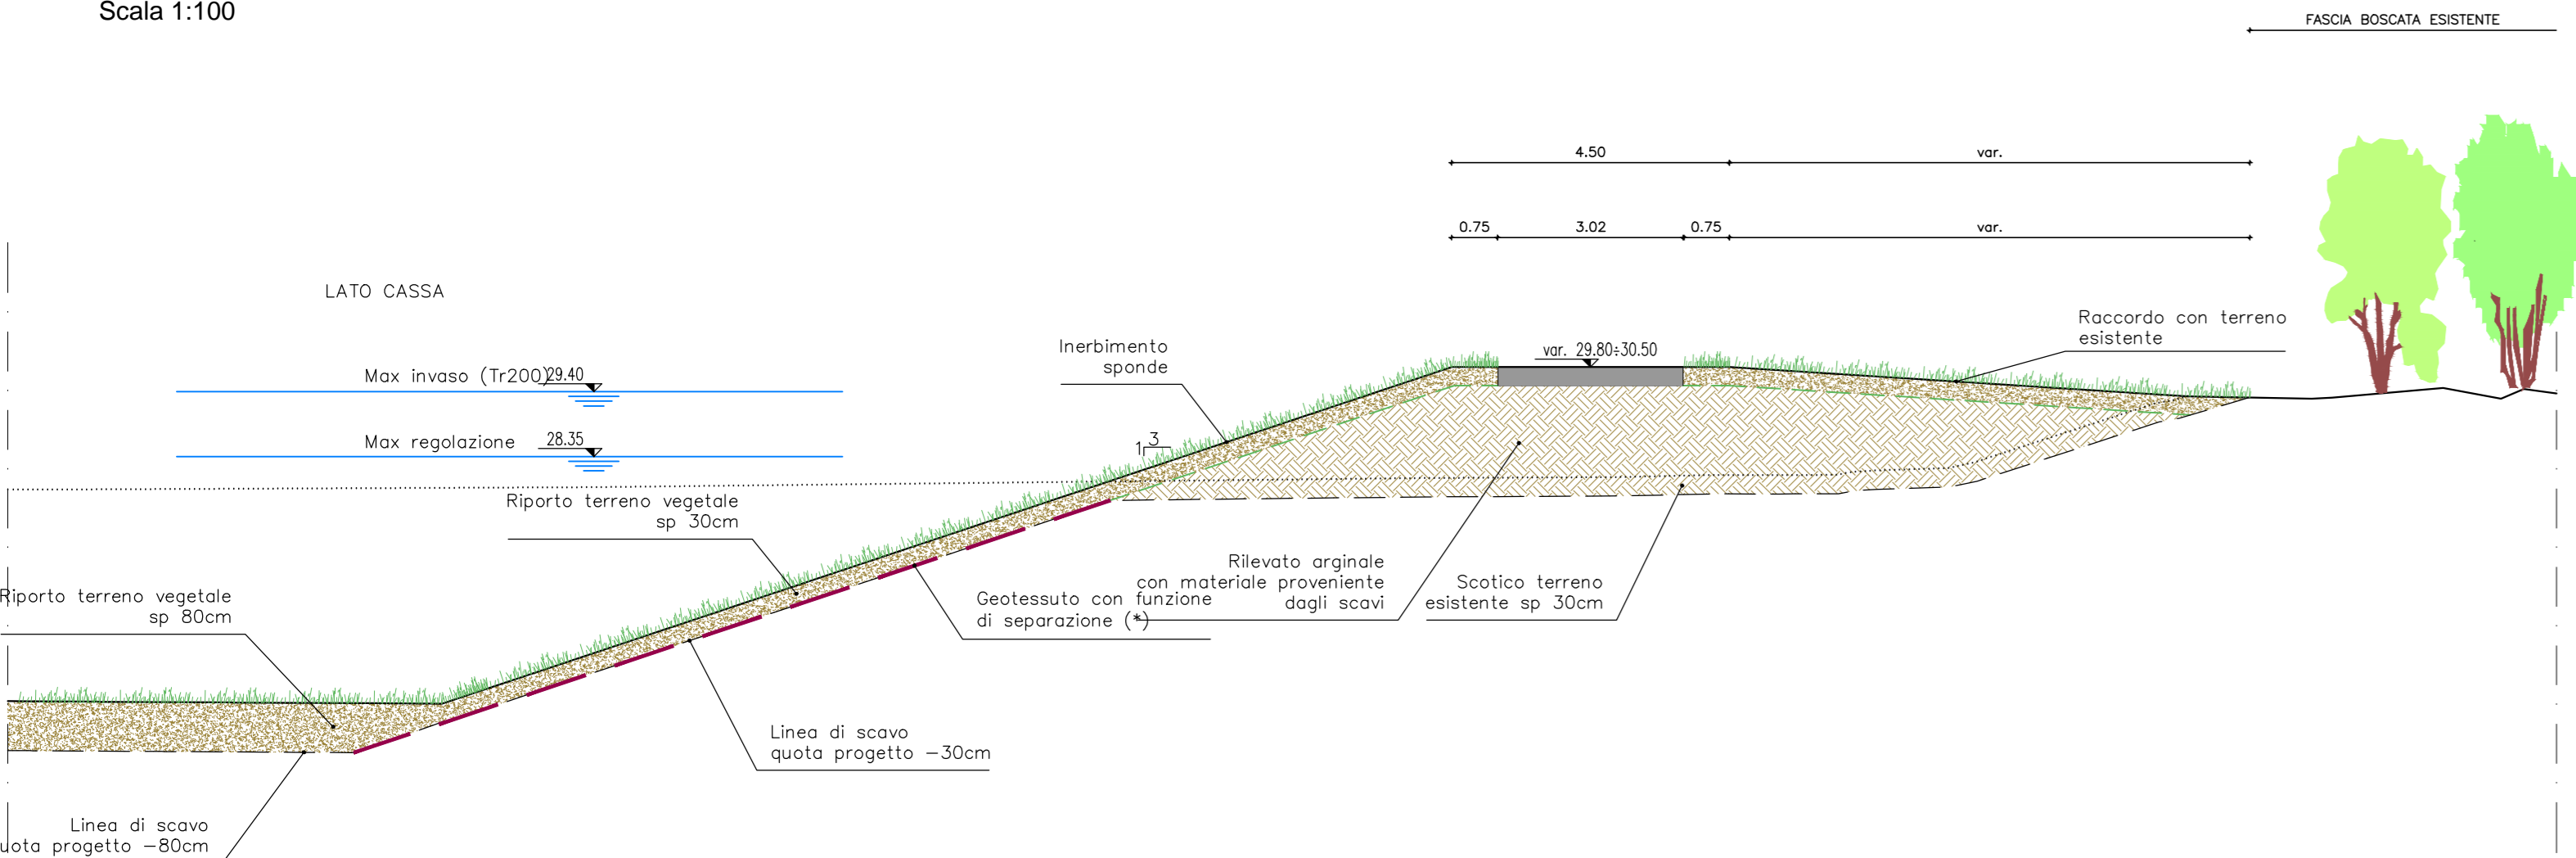



SEZIONE TIPO CANALE DI RESTITUZIONE

Scala 1:100

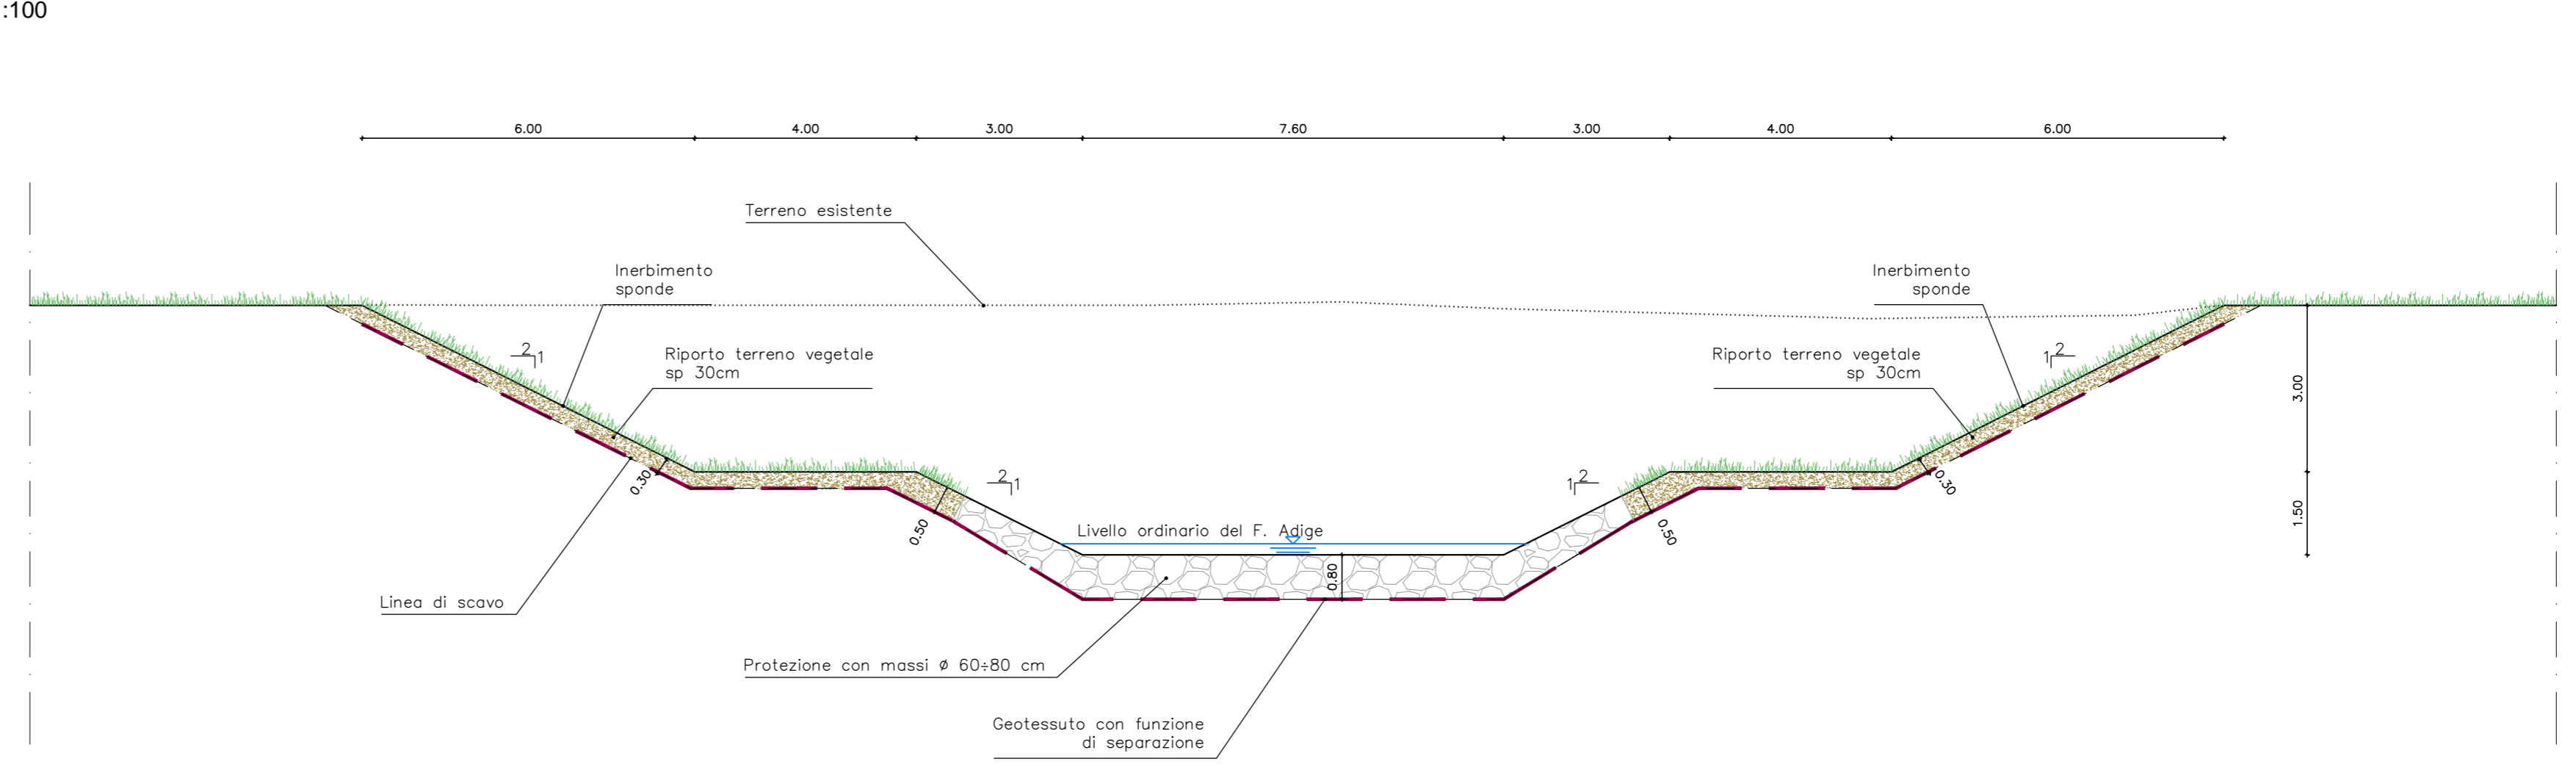


PENNELLO FLUVIALE
Sezione A-A

Scala 1:100

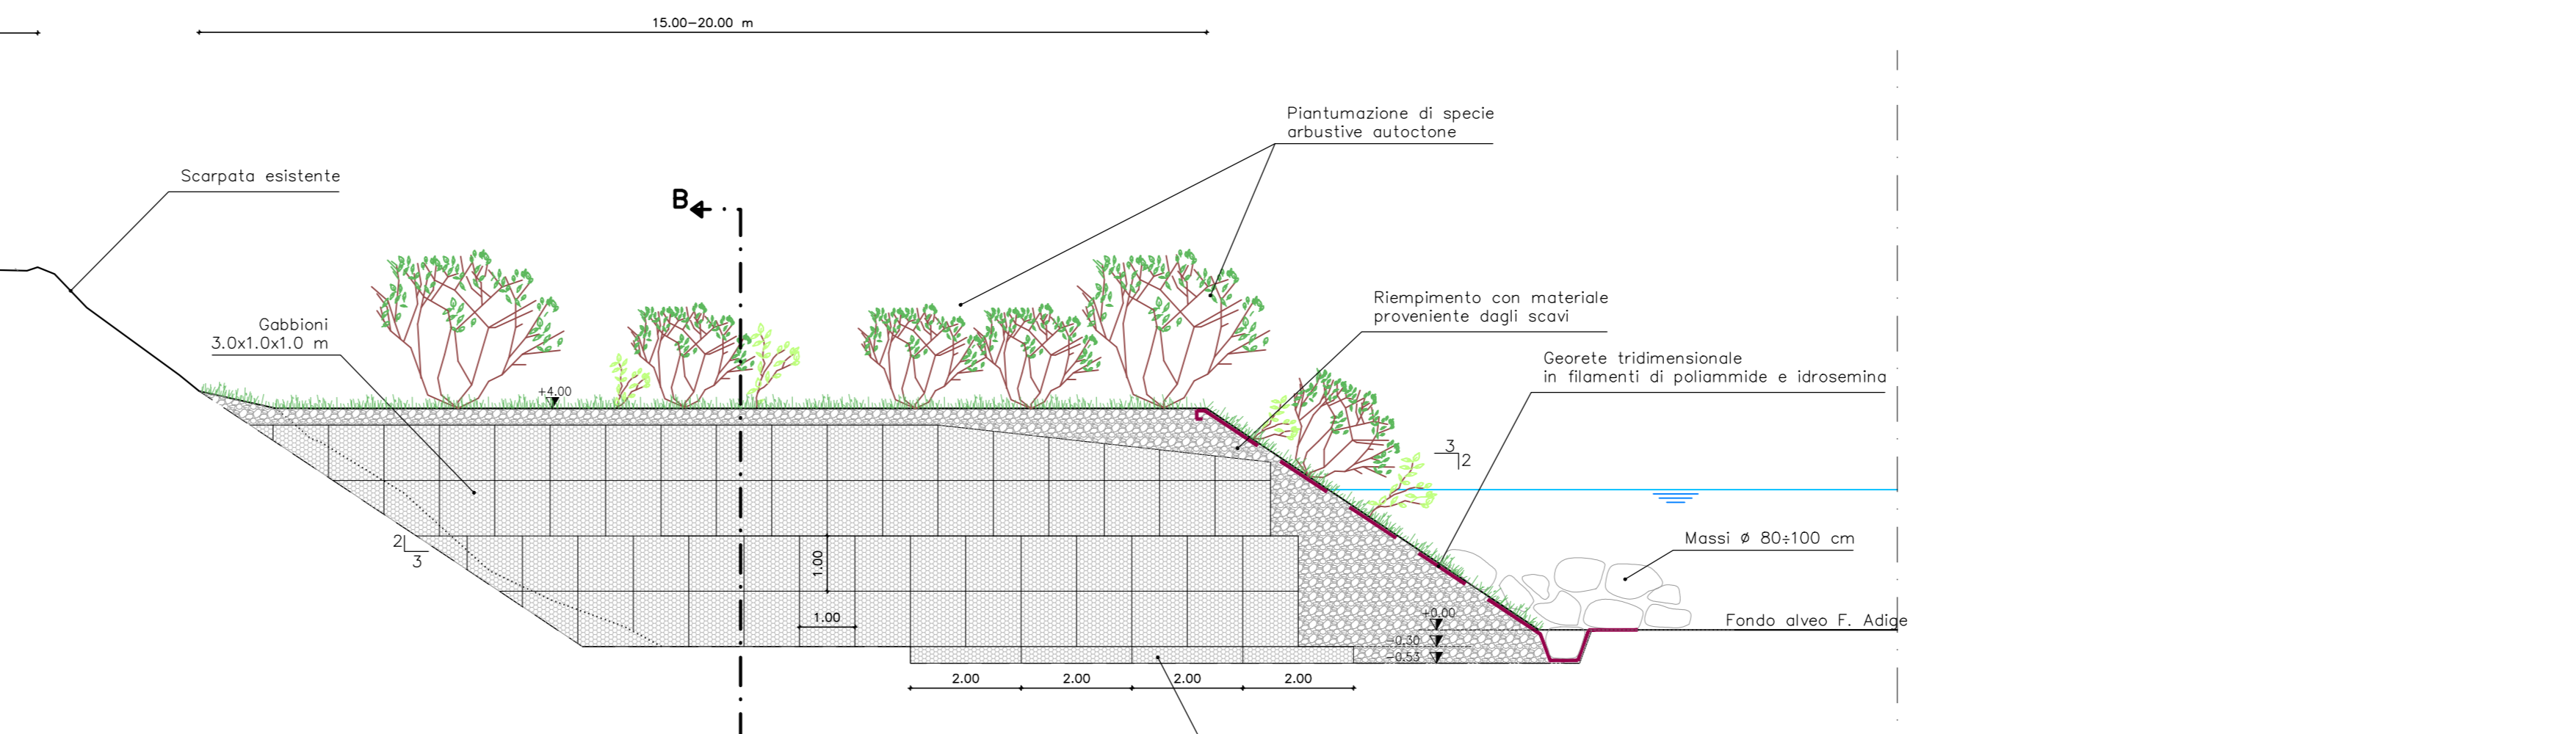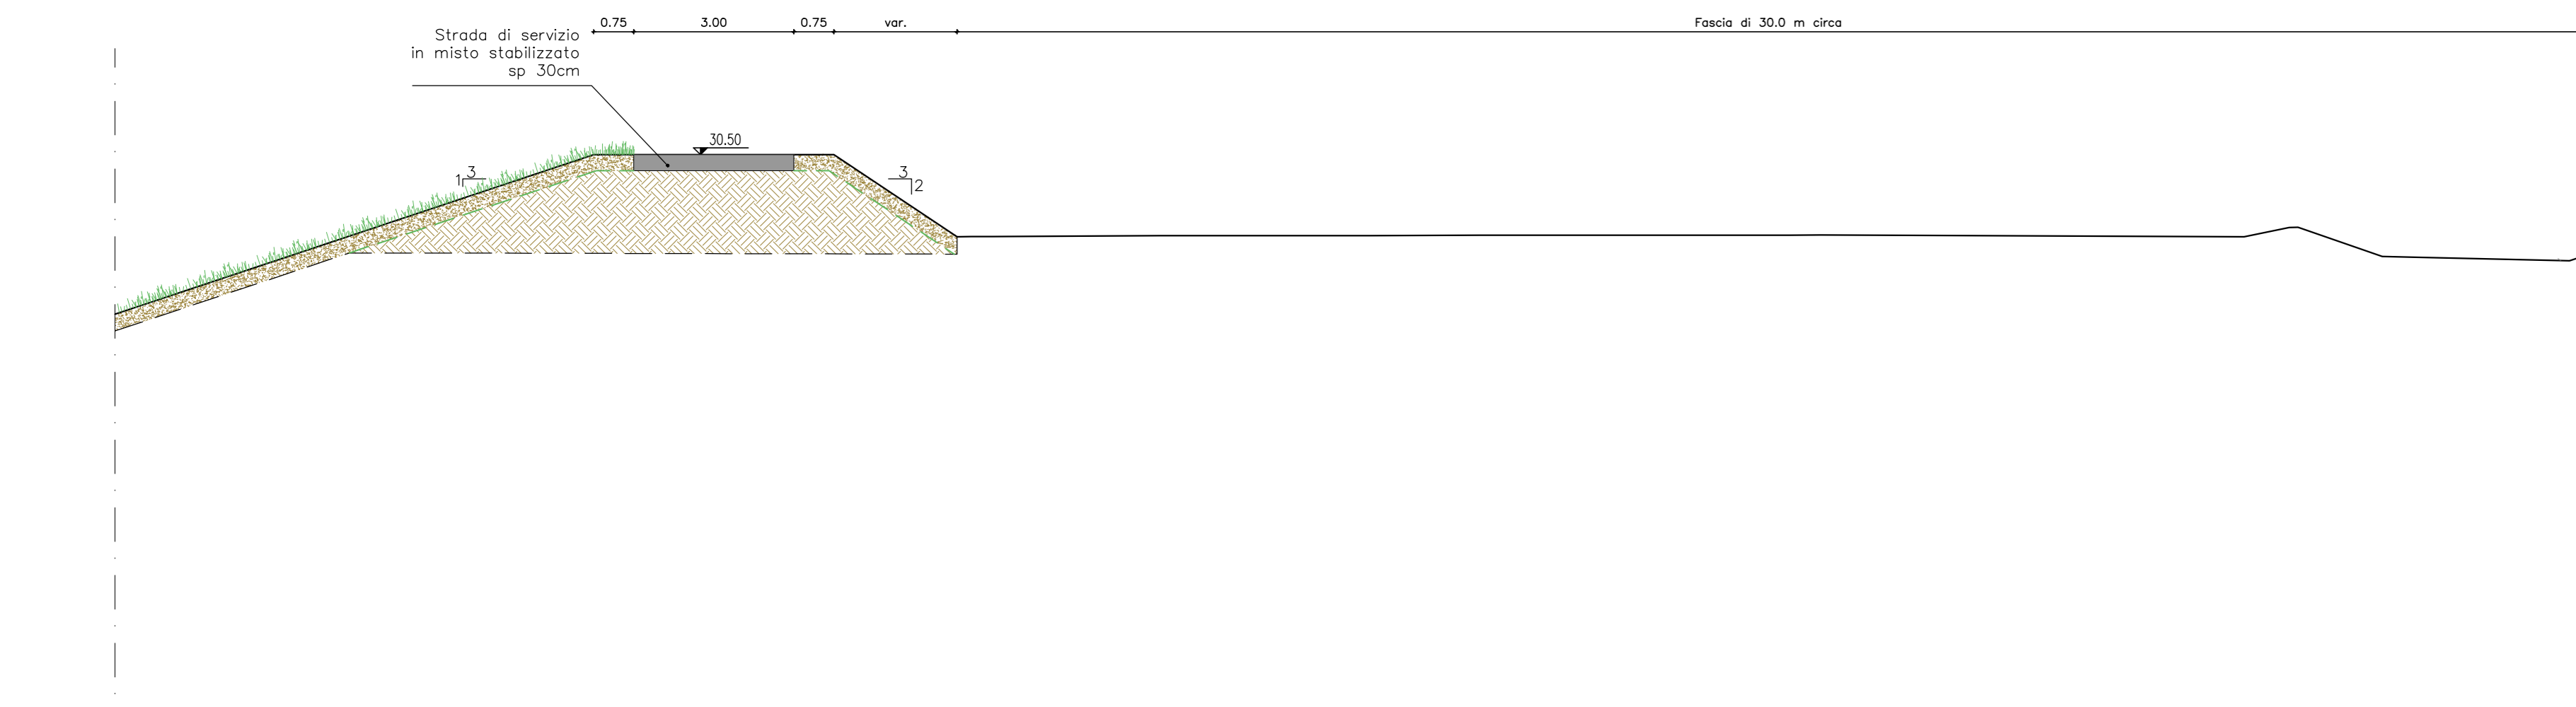


PENNELLO FLUVIALE
Sezione B-B

Scala 1:100

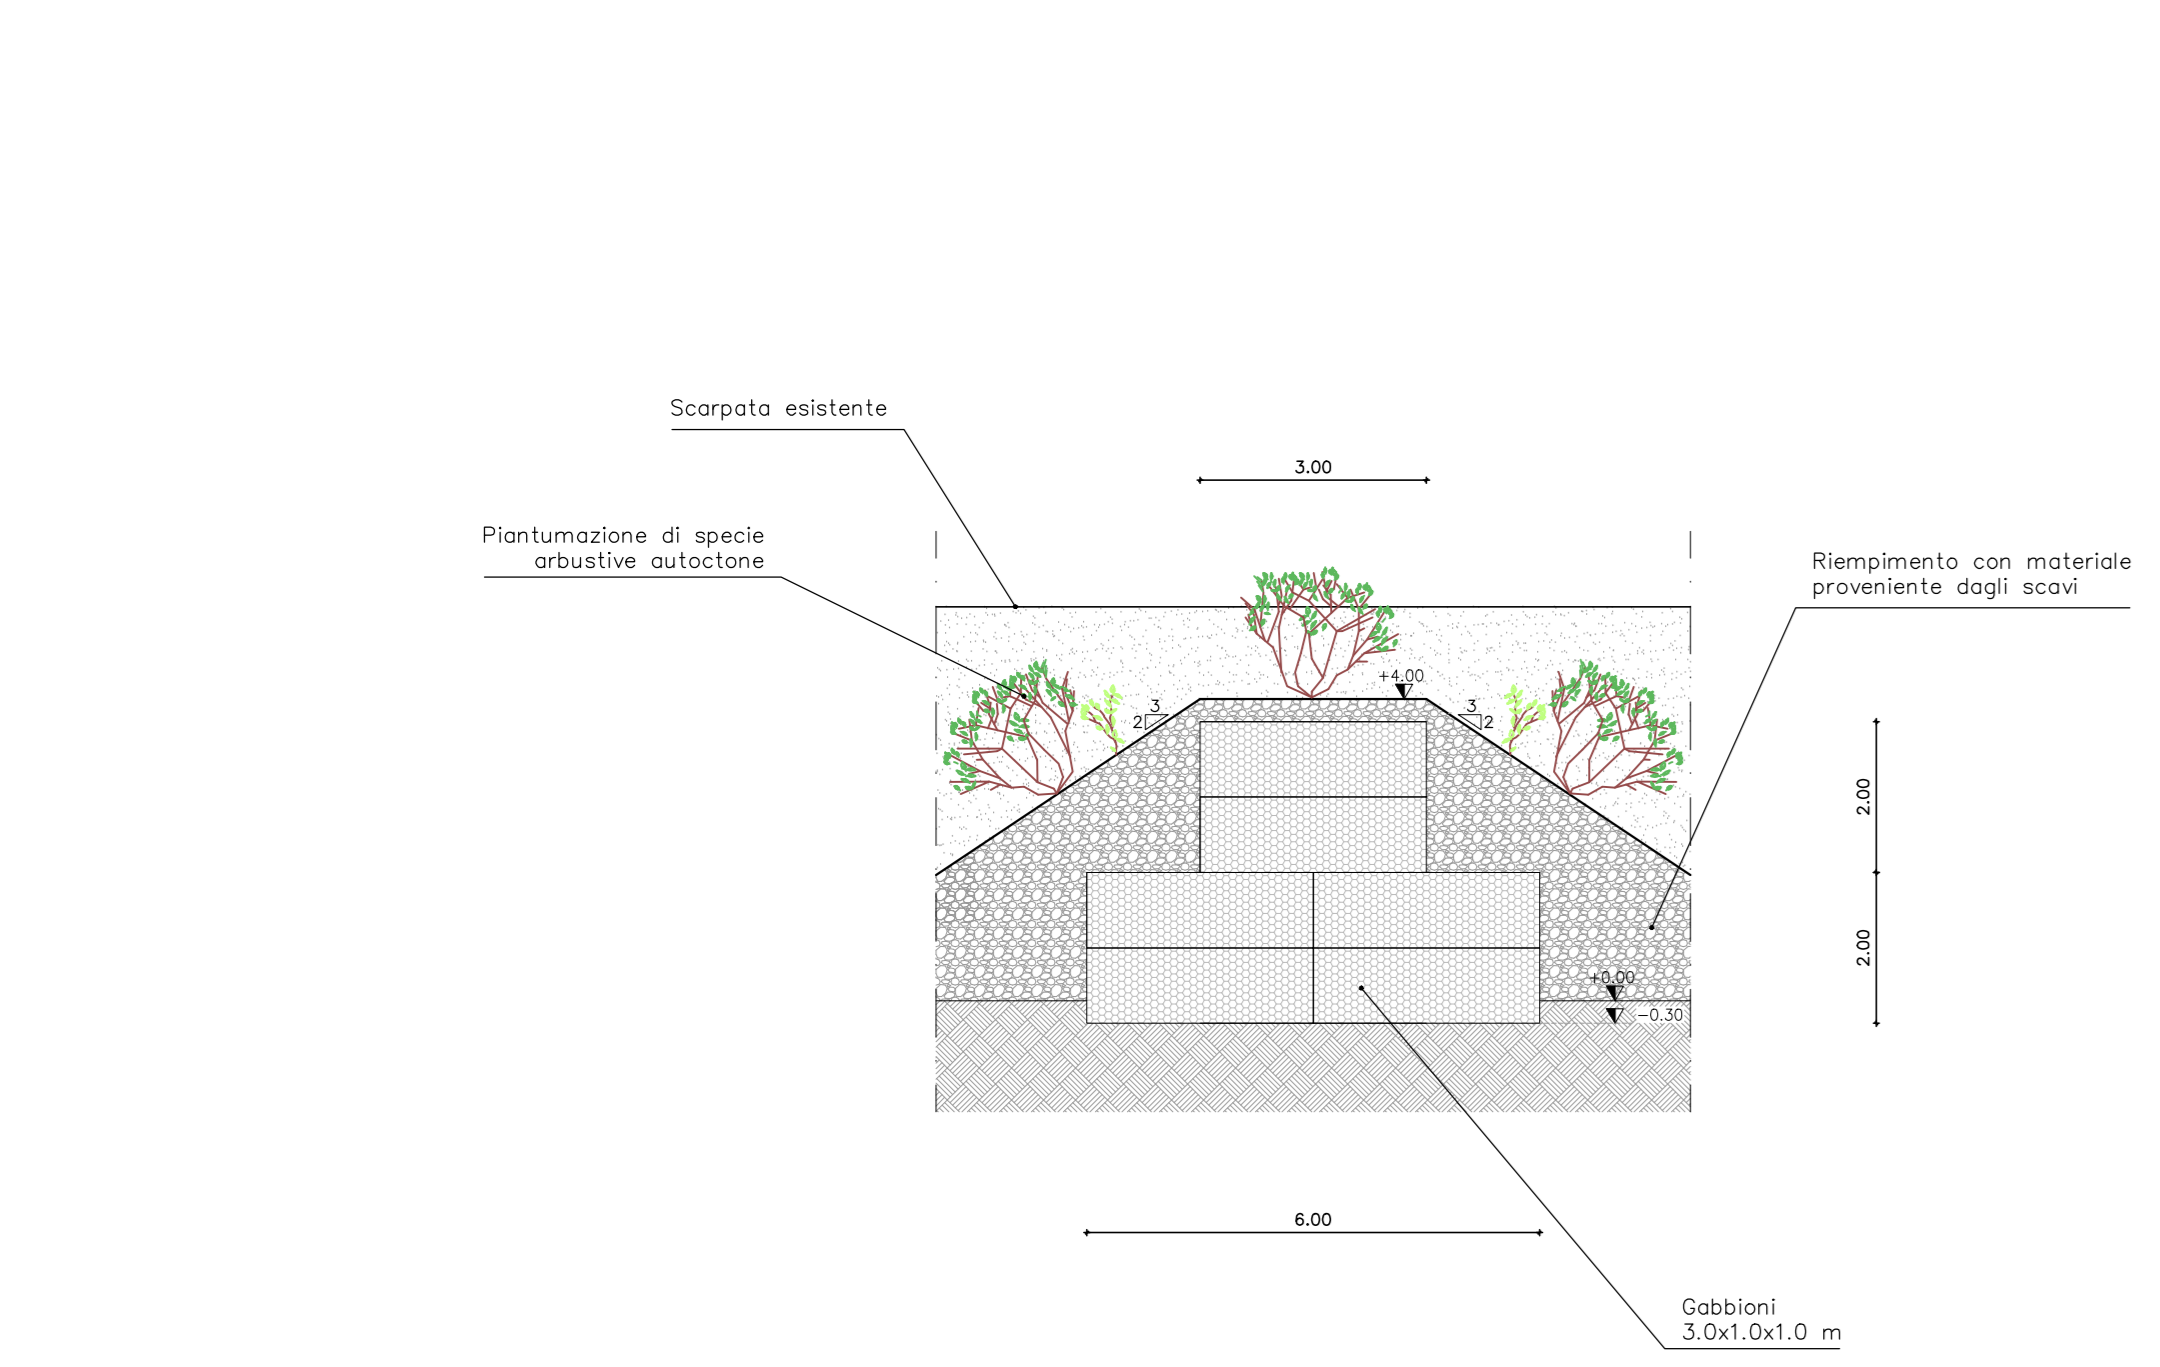


PENNELLO FLUVIALE
Pianta della disposizione ad asta con testa a martello

Scala 1:100

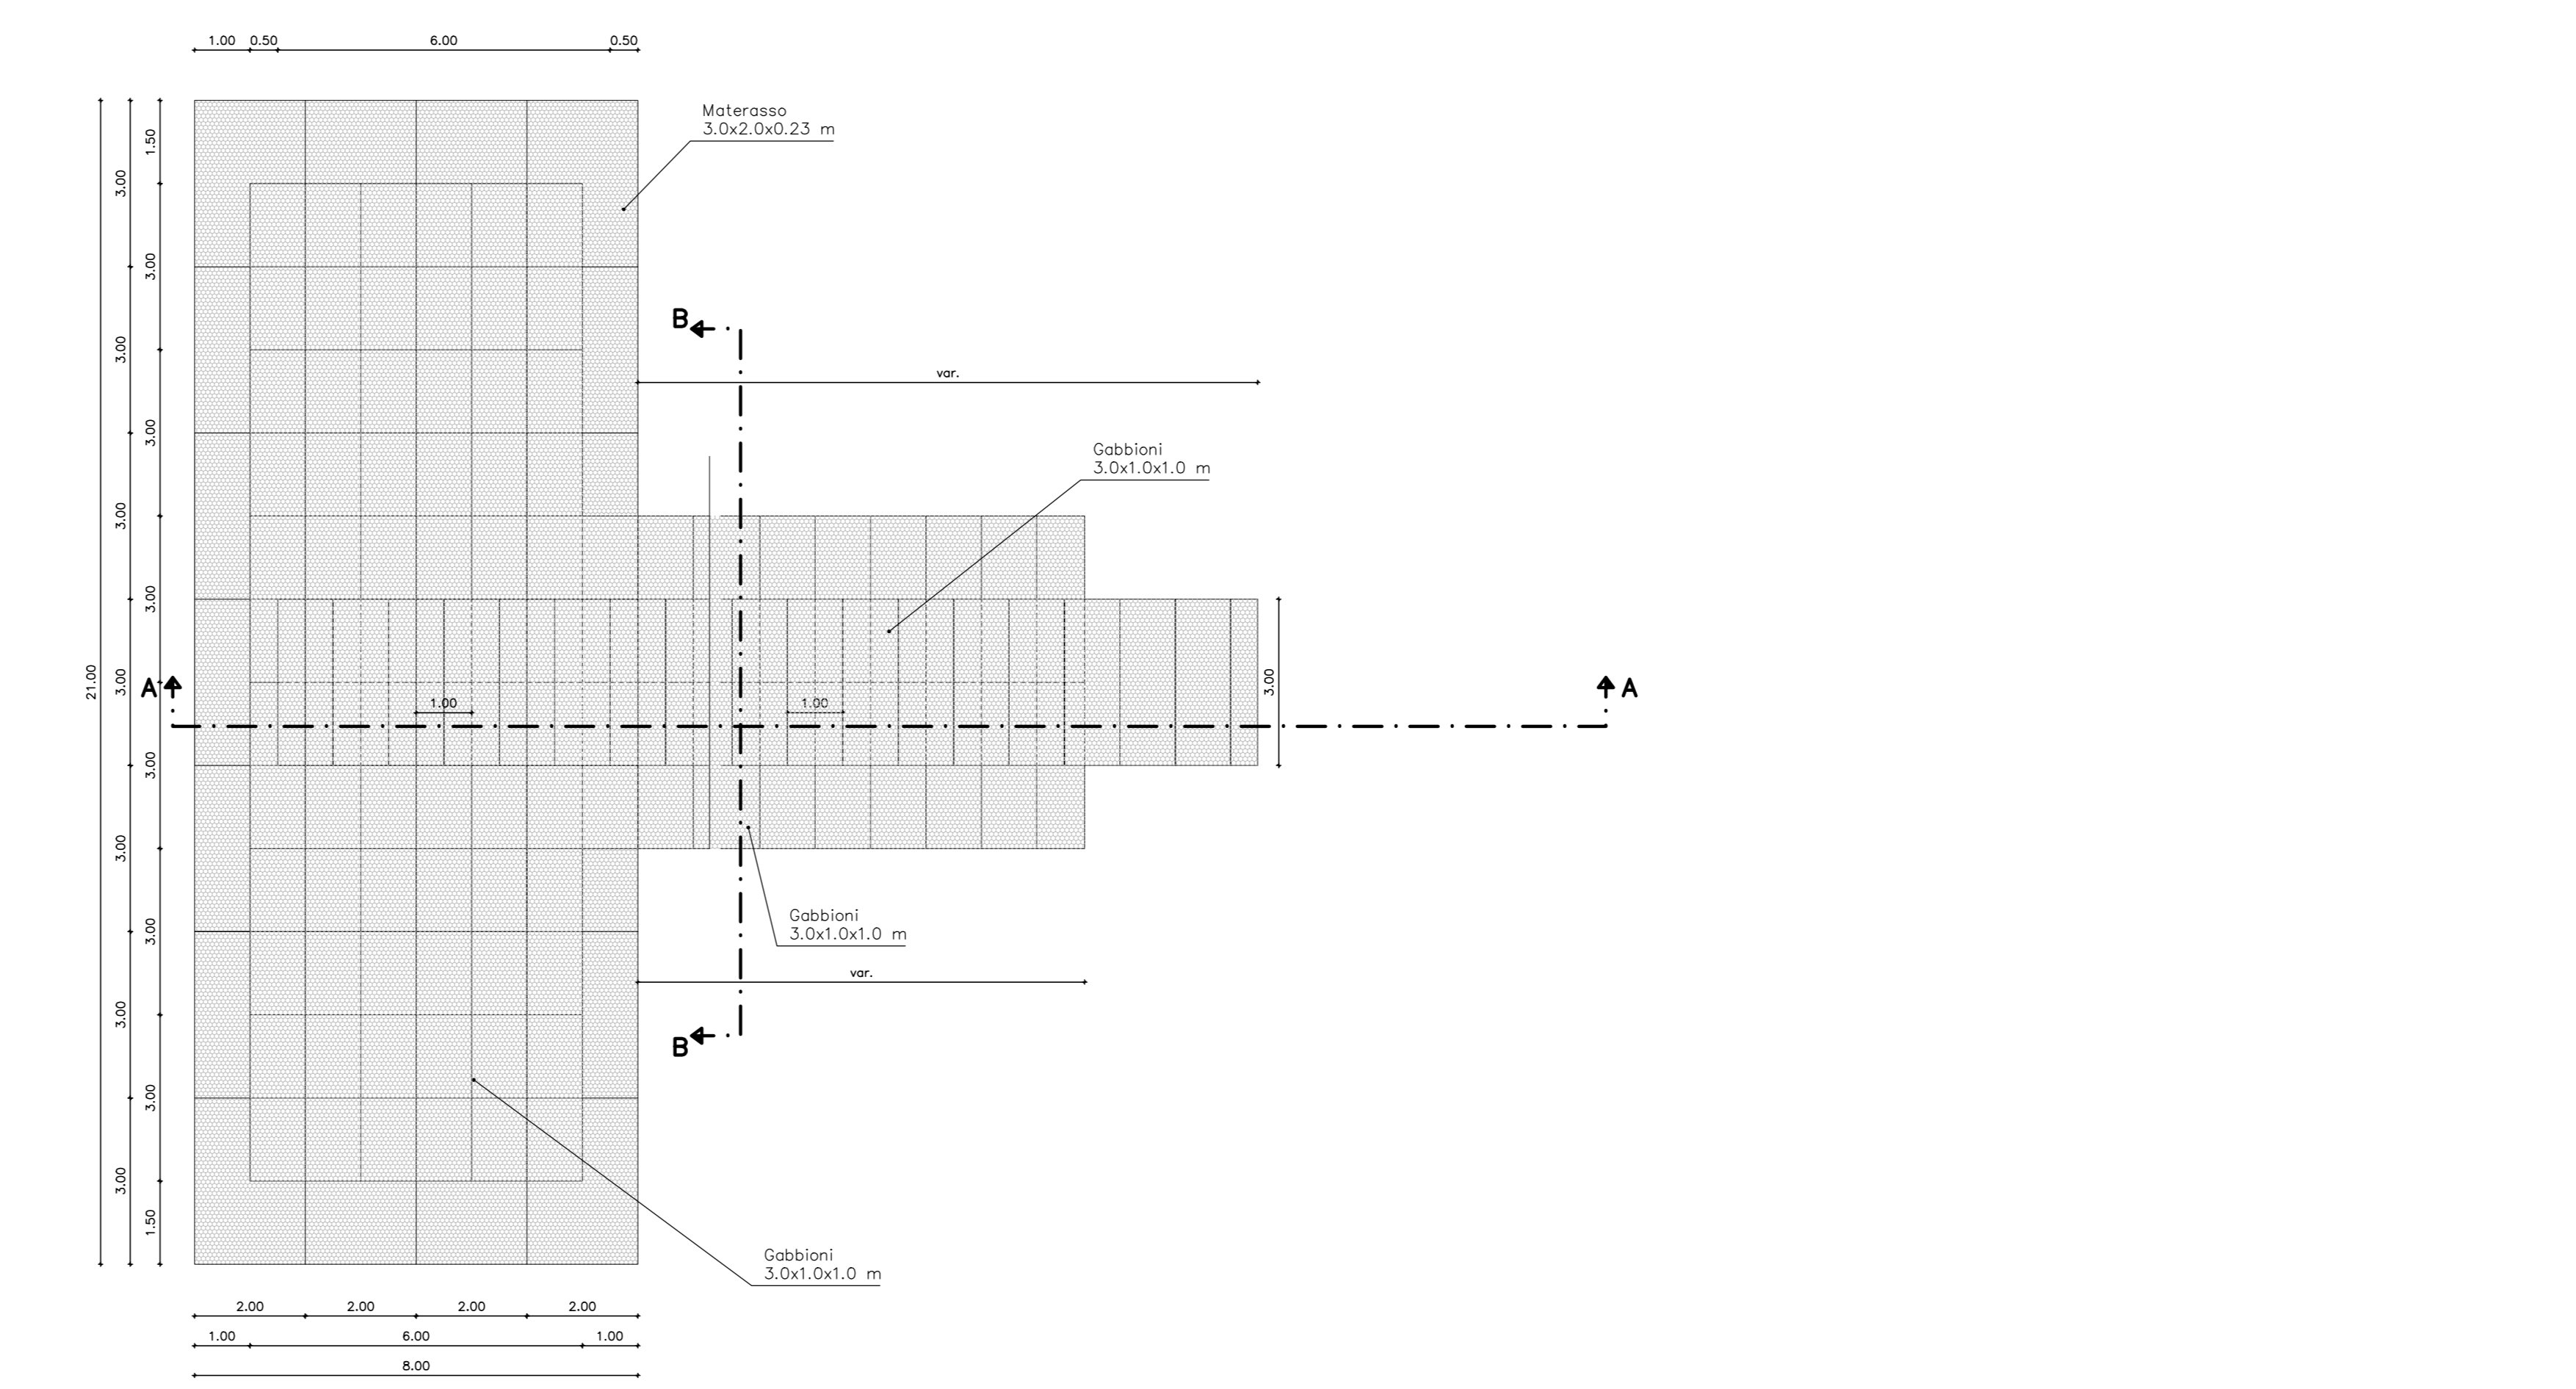

PIANTA DI RIFERIMENTO SEZIONI

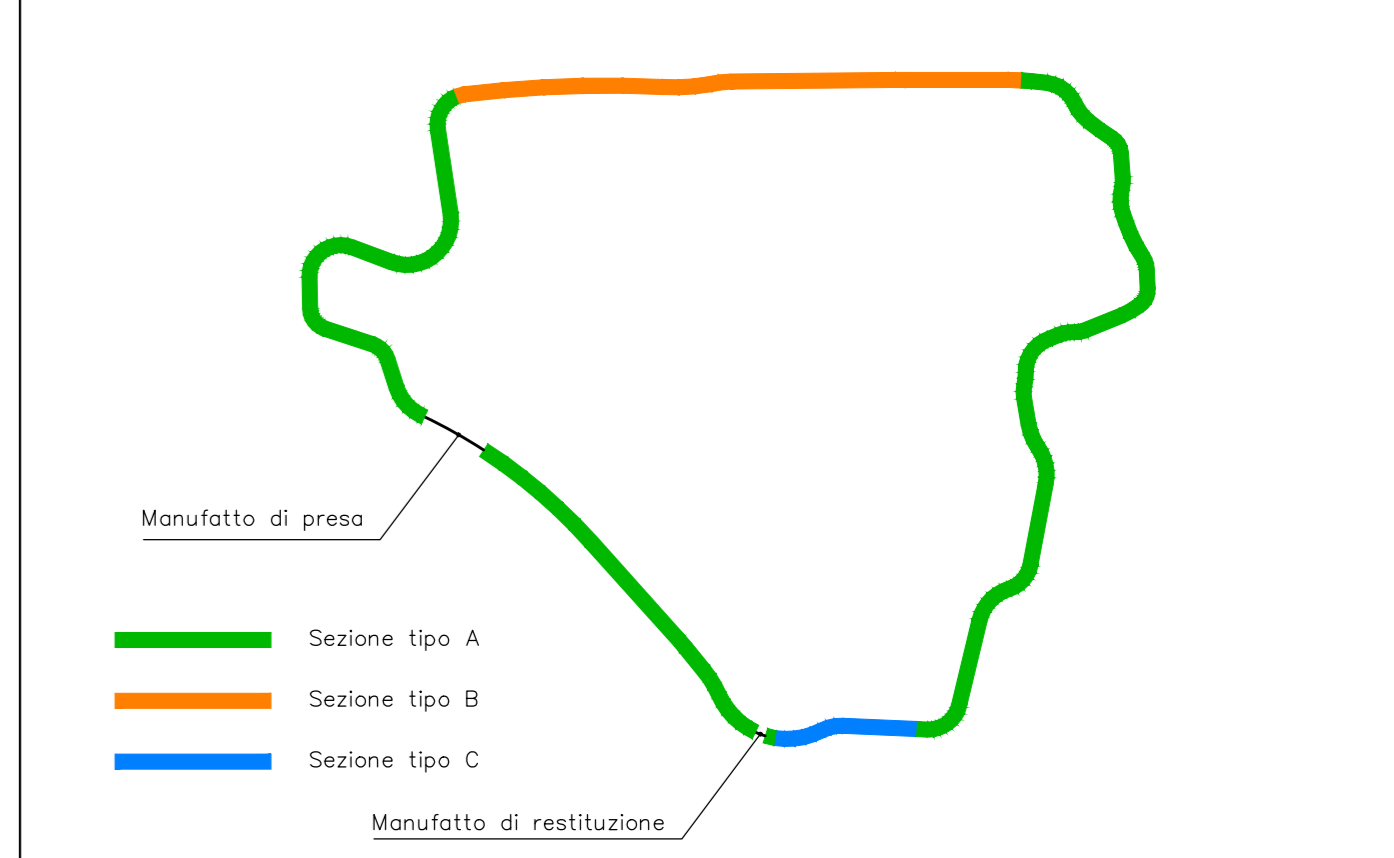

COMMITTENTE: **RFI** RETE FERROVIARIA ITALIANA GRUPPO FERROVIE DELLO STATO ITALIANO

ALTA Sorveglianza: **ITALFERR** GRUPPO FERROVIE DELLO STATO ITALIANO

GENERAL CONTRACTOR: **Consorzio Iri+V Due**

INFRASTRUTTURE FERROVIARIE STRATEGICHE DEFINITE DALLA LEGGE OBIETTIVO N. 443/01

PROGETTO DEFINITIVO

LINEA AV/AC VERONA - PADOVA
SUB TRATTA VERONA - VICENZA
1° SUB LOTTO VERONA - MONTEBELLO VICENTINO

DISEGNO CANTIERIZZAZIONE - SITO DI PRODUZIONE INERTI E RECUPERO AMBIENTALE CASSA DI ESPANSIONE ZEVIÒ - SEZIONI TIPO E PARTICOLARI

GENERAL CONTRACTOR: **ATI bonifica** (I Progettista Integratore) / **ITALFERR S.p.A.**

Consorzio Iri+V Due

SCALA: varie

COMMESSA	LOTTO	FASE	ENTE	TIPO DOC.	OPER./DISCIPLINA	PROGR.	REV.
I N 0	0	D	I 2	WZ	CA 0 0 1	1 0 1	A

ATI bonifica

Progettazione:	Redatto	Data	Verificato	Data	Approvato	Data	Autorizzato
Rev. A	M. Bragini	06/2015	R. Tomi	06/2015	G. De Stera	06/2015	

File: I000002WZCA0001101A_00A.DWG CUP: J41E9100000009 n. Elab.: CIG: 3320049F17