


KEY PLAN
LEGENDA

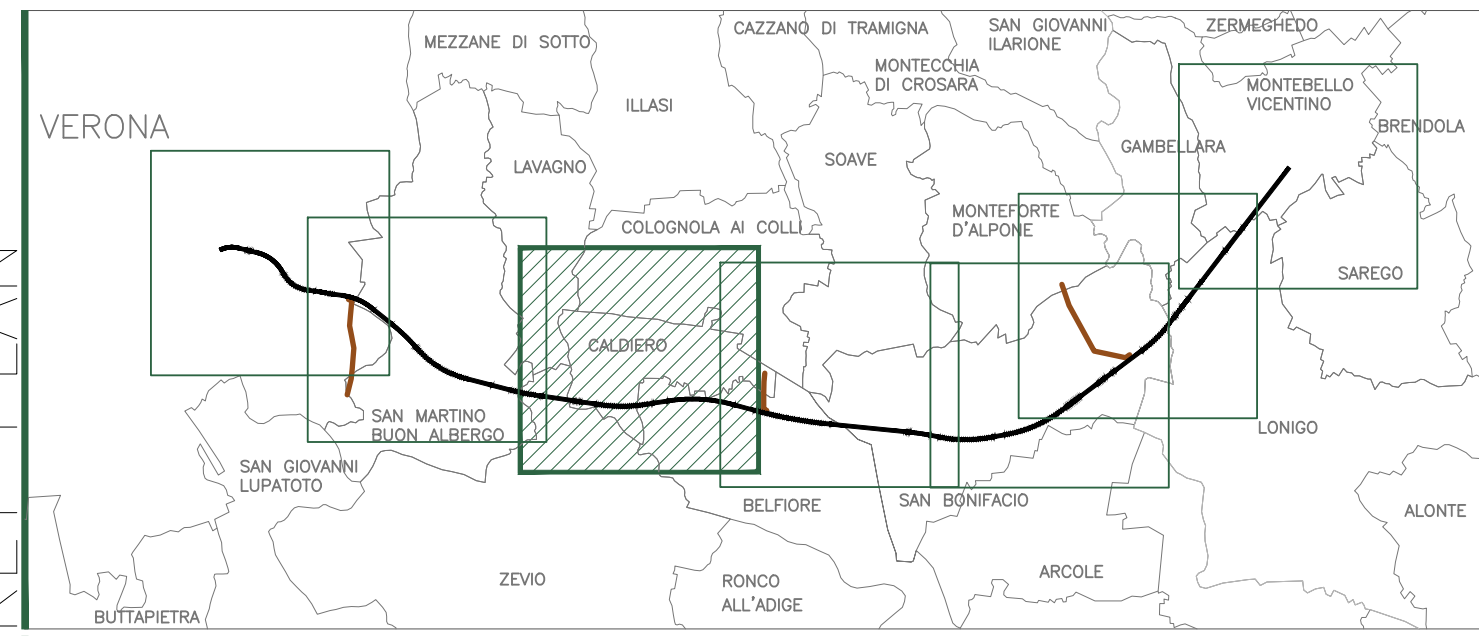

- GENERALE**
- Itevevi
 - Viadotti
 - Coperti
 - Trincee
 - Tracciato Progetto Definitivo
 - Confini comunali
 - Confini provinciali
 - Area indagine tracciato
 - Area indagine elettrodotti
 - Area indagine tracciato PP
 - Tracciato PP
 - Opere complementari
 - Elettrodotto esistente
 - Elettrodotti
 - Covidotto
-
- AREE RESIDENZIALI DI CARATTERE STORICO
 - AREE RESIDENZIALI ESISTENTI E DI PROGETTO
 - ZONE INDUSTRIALI, COMMERCIALI, ALBERGHIERE
 - AREE A STANDARD SIGNIFICATIVE
 - AREE PER PARCHEGGIO
 - CIMITERI E RELATIVE FASCE DI RISPETTO
 - CORTI RURALI
 - ZONE A VERDE PRIVATO TUTELATO

COMMITTENTE: **RFI**
RETE FERROVIARIA ITALIANA
GRUPPO FERROVIE DELLO STATO ITALIANO

ALTA Sorveglianza: **ITAFERR**
GRUPPO FERROVIE DELLO STATO ITALIANO

GENERAL CONTRACTOR: **Consorzio Iricav Due**

INFRASTRUTTURE FERROVIARIE STRATEGICHE DEFINITE DALLA LEGGE OBIETTIVO N. 443/01

PROGETTO DEFINITIVO

LINEA AV/AC VERONA - PADOVA
SUB TRATTA VERONA - VICENZA
1° SUB LOTTO VERONA - MONTEBELLO VICENTINO

DISEGNO
CANTIERIZZAZIONE: PIANO DI UTILIZZO TERRE
CARTA DELLE PREVISIONI URBANISTICHE - TAV.3/7

GENERAL CONTRACTOR		ITALFERR S.p.A.	
ATI bonifica IL PROGETTISTA INTEGRATORE <small>Franco Penco Bocchetto Iscritto all'Ordine degli Ingegneri della Provincia di Roma n. 1366 - Sez. A Sezione di Anagnino</small>	CONSORZIO IIRICAV DUE <small>Il Direttore</small>	Data:	SCALA: 1:10.000
Data: LUGLIO 2015	Data: LUGLIO 2015	Data:	

COMMESSA	LOTTO	FASE	ENTE	TIPO DOC.	OPERA/DISCIPLINA	PROGR.	REV.
I N 0 D	0 0	D 1 2	G 4	C A 0 0 0 1	0 0 3	B	

ATI bonifica		VISTO ATI BONIFICA							
		Firma Ing. F. P. Bocchetto	Data LUGLIO 2015						
Progettazione:	Rev.	Descrizione	Redatto	Data	Verificato	Data	Approvato	Data	Autorizzato
A	EMISSIONE	S. Avezzù	G. Gavagnin	29/04/15	G. Gavagnin	08/05/15	G. Gavagnin	11/05/15	Ing. G. Gavagnin
B	REVISIONE	S. Avezzù	G. Gavagnin	01/07/15	G. Gavagnin	15/07/15	G. Gavagnin	28/07/15	
Data: LUGLIO 2015									

File: IN0D00D12G4CA0001003B_00A.DWG CUP: J41E9100000009 n. Elab.:
CIG: 3320049F17