LIVELLETTE	DIFF. DI QUOTA / DISTANZA / PENDENZA	h = −3.122 / L = 3437.480 / i = −0.09%

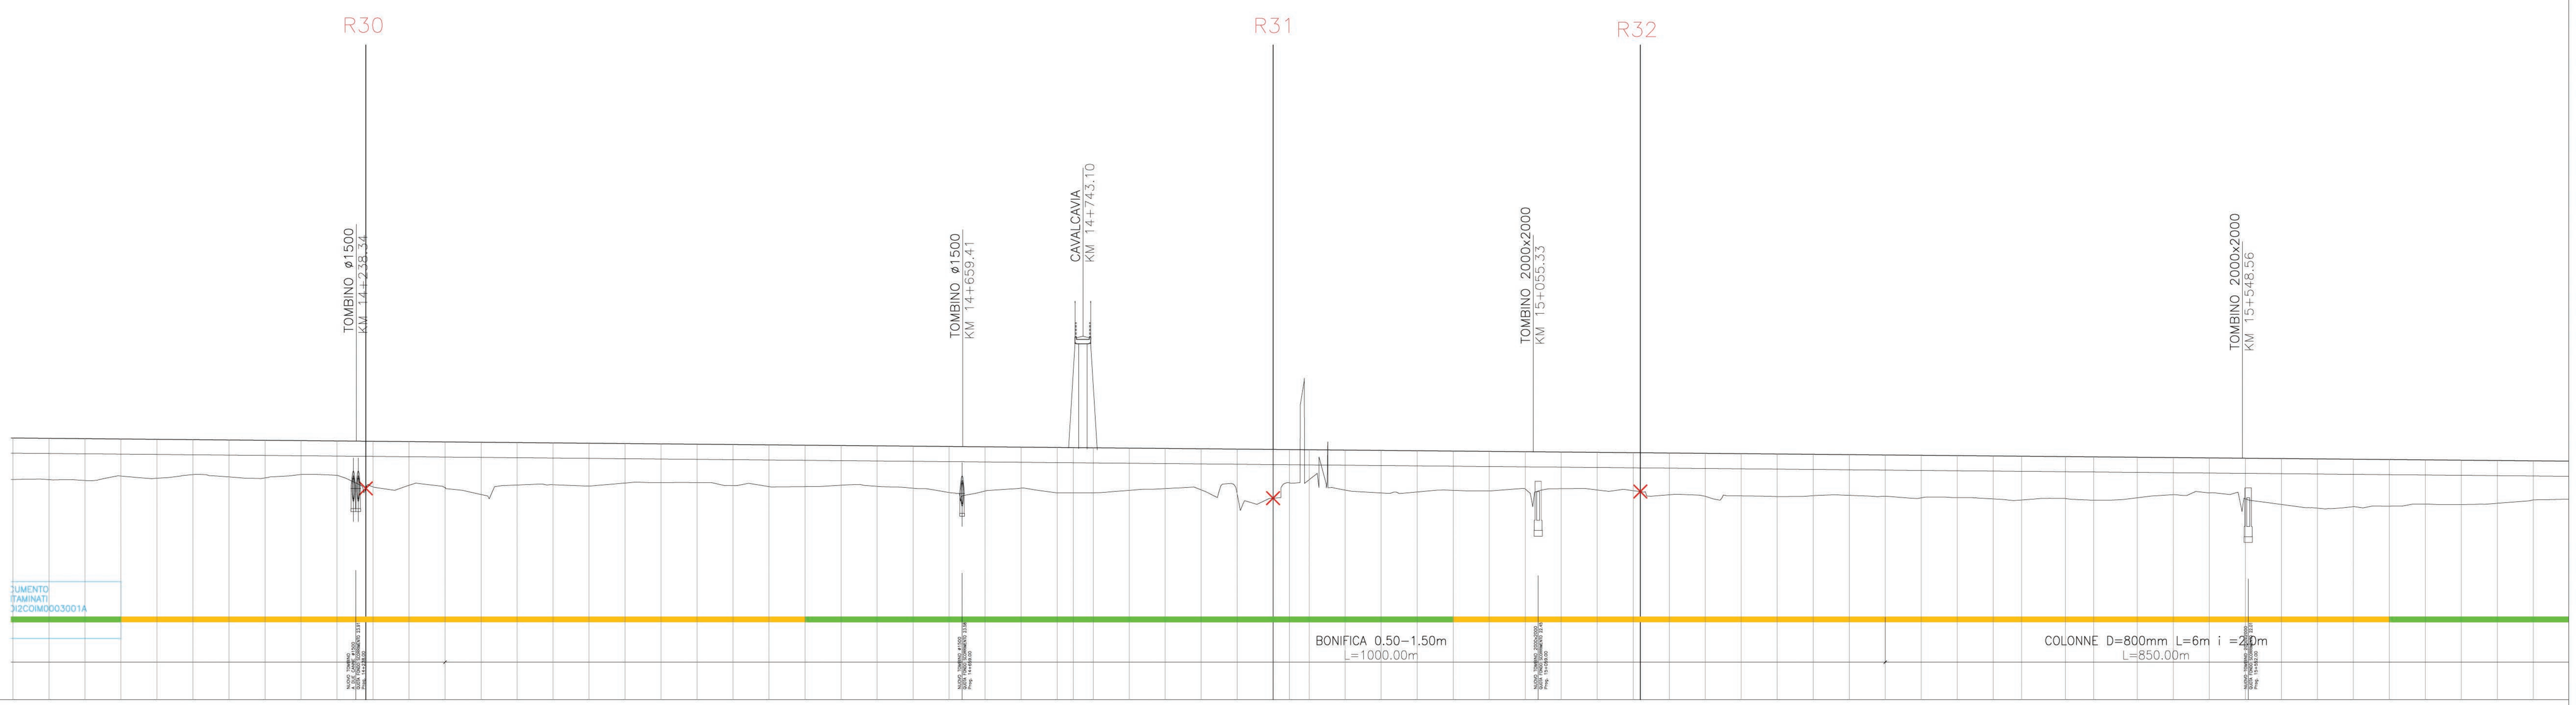

SCALA QUOTE 1:200
SCALA DISTANZE 1:2000

QT.RIF. 19.500

NUMERO SEZIONI	DISTANZE PARZIALI	DISTANZE PROGRESSIVE	QUOTE TERRENO	QUOTE PROGETTO	DIFFERENZA DI QUOTA
603		14000.00	25.28	28.17	2.89
604	25.00	14025.00	25.27	28.14	2.87
605	25.00	14050.00	25.22	28.12	2.90
606	25.00	14075.00	25.52	28.10	2.58
607	25.00	14100.00	25.37	28.07	2.70
608	25.00	14125.00	25.62	28.05	2.43
609	25.00	14150.00	25.46	28.03	2.57
610	25.00	14175.00	25.39	28.01	2.62
611	25.00	14200.00	25.64	27.98	2.34
612	25.00	14225.00	25.57	27.96	2.39
613	25.00	14250.00	24.77	27.94	3.17
614	25.00	14275.00	24.88	27.92	3.04
615	25.00	14300.00	24.71	27.89	3.18
616	25.00	14325.00	24.24	27.87	3.63
617	25.00	14350.00	24.90	27.85	2.95
618	25.00	14375.00	24.92	27.82	2.90
619	25.00	14400.00	24.83	27.80	2.97
620	25.00	14425.00	25.04	27.78	2.74
621	25.00	14450.00	25.07	27.76	2.69
622	25.00	14475.00	25.06	27.73	2.67
623	25.00	14500.00	24.86	27.71	2.85
624	25.00	14525.00	24.79	27.69	2.90
625	25.00	14550.00	24.79	27.67	2.88
626	25.00	14575.00	24.89	27.64	2.75
627	25.00	14600.00	24.81	27.62	2.81
628	25.00	14625.00	24.68	27.60	2.92
629	25.00	14650.00	24.38	27.58	3.20
630	25.00	14675.00	24.48	27.55	3.07
631	25.00	14700.00	24.69	27.53	2.84
632	25.00	14725.00	24.35	27.51	3.16
633	11.20	14736.20	24.36	27.50	3.14
634	13.80	14750.00	24.36	27.48	3.12
635	25.00	14775.00	24.53	27.46	2.93
636	25.00	14800.00	24.65	27.44	2.79
637	25.00	14825.00	24.56	27.42	2.86
638	25.00	14850.00	24.29	27.39	3.10
639	25.00	14875.00	23.98	27.37	3.39
640	11.20	14886.20	25.05	27.36	2.31
641	13.80	14900.00	25.27	27.35	2.08
642	25.00	14925.00	24.55	27.33	2.78
643	25.00	14950.00	24.35	27.30	2.95
644	25.00	14975.00	24.42	27.28	2.86
645	25.00	15000.00	24.53	27.26	2.73
646	25.00	15025.00	24.50	27.23	2.73
647	25.00	15050.00	24.63	27.21	2.58
648	25.00	15075.00	24.65	27.19	2.54
649	25.00	15100.00	24.55	27.17	2.62
650	25.00	15125.00	24.50	27.14	2.64
651	25.00	15150.00	24.22	27.12	2.90
652	25.00	15175.00	24.12	27.10	2.98
653	25.00	15200.00	24.14	27.08	2.94
654	25.00	15225.00	24.10	27.05	2.95
655	25.00	15250.00	24.16	27.03	2.87
656	25.00	15275.00	24.18	27.01	2.83
657	25.00	15300.00	24.11	26.98	2.87
658	25.00	15325.00	24.01	26.96	2.95
659	25.00	15350.00	24.03	26.94	2.91
660	25.00	15375.00	23.94	26.92	2.98
661	19.73	15394.73	23.86	26.90	3.04
662	30.27	15425.00	23.96	26.87	2.91
663	19.73	15444.73	23.85	26.85	3.00
664	30.27	15475.00	24.02	26.83	2.81
665	25.00	15500.00	24.23	26.80	2.57
666	25.00	15525.00	24.36	26.78	2.42
667	25.00	15550.00	23.94	26.76	2.82
668	25.00	15575.00	23.55	26.73	3.18
669	25.00	15600.00	23.29	26.71	3.42
670	25.00	15625.00	23.40	26.69	3.29
671	25.00	15650.00	23.43	26.67	3.24
672	25.00	15675.00	23.57	26.64	3.07
673	25.00	15700.00	23.55	26.62	3.07
674	25.00	15725.00	23.63	26.60	2.97
675	25.00	15750.00	23.87	26.58	2.71

ETTOMETRICHE: 140, 141, 142, 143, 144, 145, 146, 147, 148, 149, 150, 151, 152, 153, 154, 155, 156, 157

ANDAMENTO PLANIMETRICO: a=24.0580; L= 149.995 Sv= 150.000 Tau= 1.1937 m= 0.234; L= 508.537; L= 50.000 Sv= 50.000 Tau= 0.1326 m= 0.009

Sopraelevazioni: SX; DX; 10.50 cm.; 3.50 cm.

QUADRO D'UNIONE

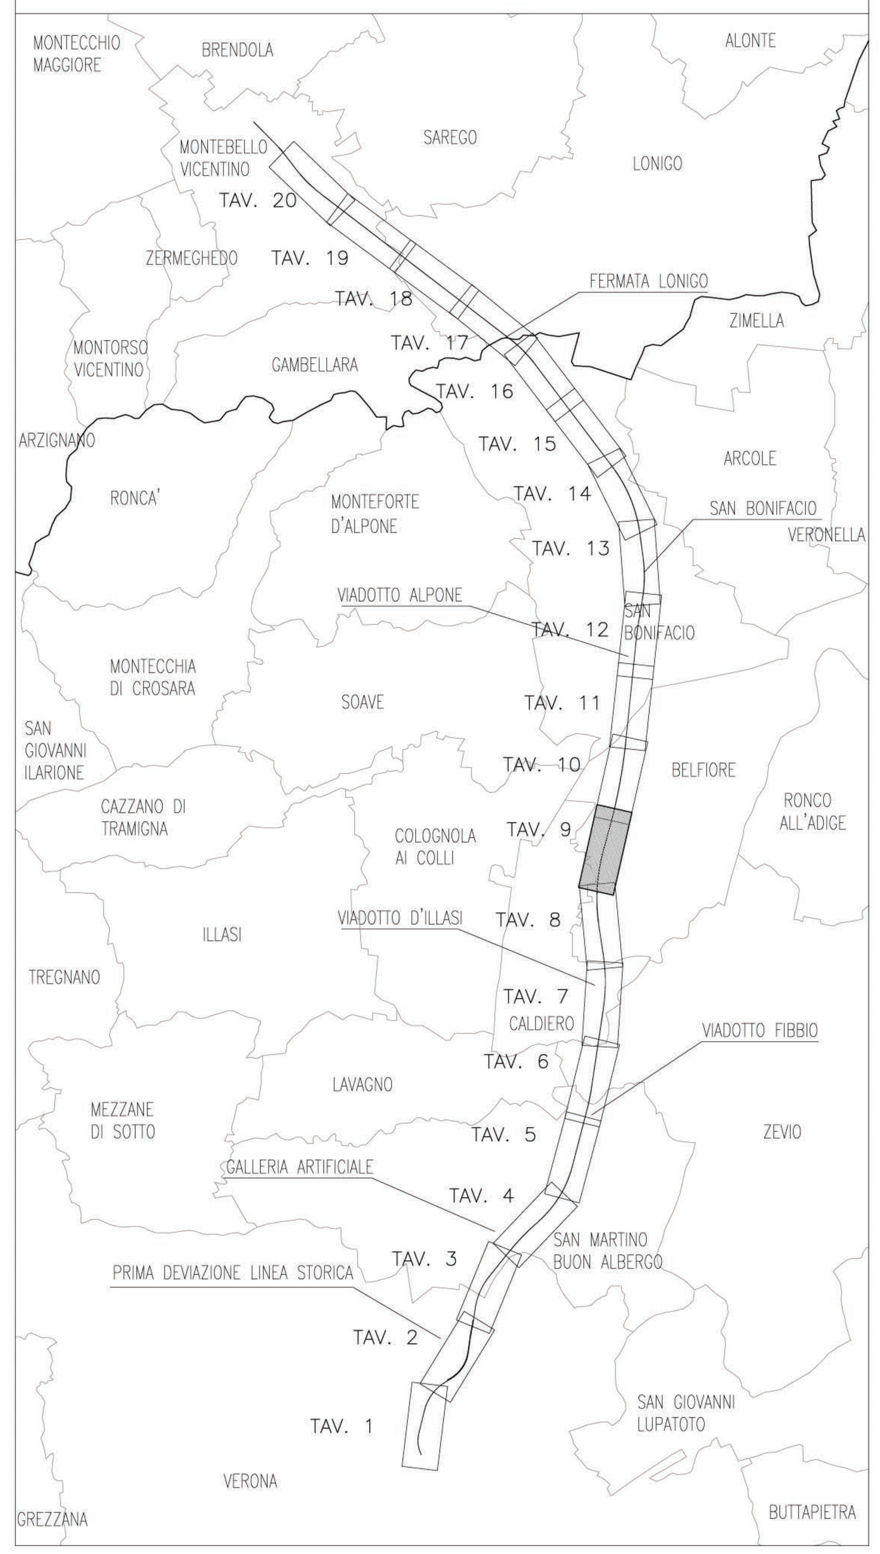

COMMITTENTE:

RFI RETE FERROVIARIA ITALIANA
GRUPPO FERROVIE DELLO STATO ITALIANE

ALTA SORVEGLIANZA:

ITALFERR
GRUPPO FERROVIE DELLO STATO ITALIANE

GENERAL CONTRACTOR:

Consorzio IricAV Due

INFRASTRUTTURE FERROVIARIE STRATEGICHE DEFINITE DALLA LEGGE OBIETTIVO N. 443/01

PROGETTO DEFINITIVO

LINEA AV/AC VERONA - PADOVA
SUB TRATTA VERONA - VICENZA
1° SUB LOTTO VERONA - MONTEBELLO VICENTINO

DISEGNO
CANTIERIZZAZIONE: PIANO DI UTILIZZO TERRE
PLANIMETRIA UBICAZIONE PUNTI DI CAMPIONAMENTO PER LA CARATTERIZZAZIONE AMBIENTALE DELLE TERRE - TAV. 9/20

GENERAL CONTRACTOR		ITALFERR S.p.A.	
ATI bonifica IL PROGETTISTA INTEGRATORE Franco Persio Bocchetto iscritto all'Ordine degli Ingegneri della Provincia di Roma al n° 8664 - Sez. A settore Civile e Ambientale Data: LUGLIO 2015	CONSORZIO IRICAV DUE Il Direttore Data: LUGLIO 2015	Data:	SCALA : 1:2.000

COMMESSA	LOTTO	FASE	ENTE	TIPO DOC.	OPERA/DISCIPLINA	PROGR.	REV.
IN0D	00	D	I2	P5	CA0001	012	B

ATI bonifica

VISTO ATI BONIFICA	
Firma	Data
	LUGLIO 2015

Progettazione:

Rev.	Descrizione	Redatto	Data	Verificato	Data	Approvato	Data	Autorizzato
A	EMISSIONE	S.Avezzù	29/04/15	G.Gavagnin	08/05/15	G.Gavagnin	11/05/15	
								Data: LUGLIO 2015

File: IN0D00DI2P5CA0001012B_00A.DWG	CUP: J41E91000000009	n. Elab.:
	CIG: 3320049F17	