LIVELLETTE	DIFF. DI QUOTA / DISTANZA / PENDENZA	h = 1.871 / L = 2820.706 / i = 0.07%

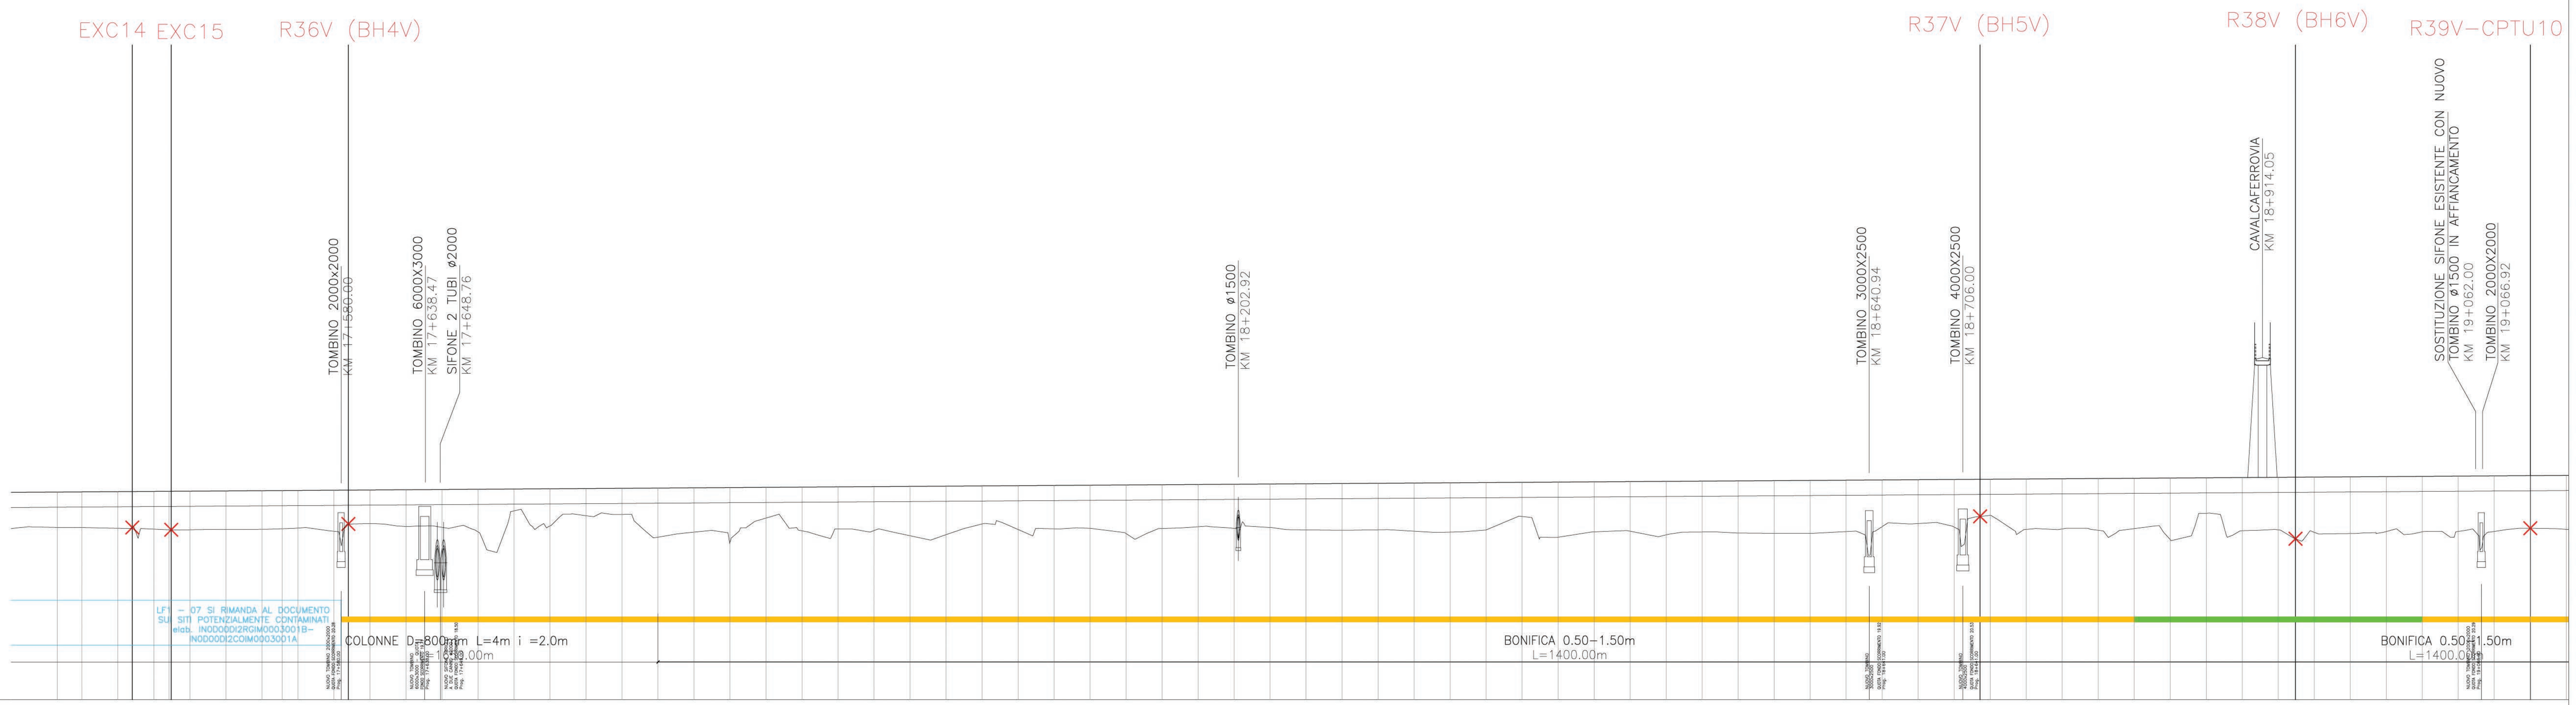

SCALA QUOTE 1:200
SCALA DISTANZE 1:2000

QT.RIF. 19.500

NUMERO SEZIONI	739	740	741	742	743	744	745	746	747	748	749	750	751
DISTANZE PARZIALI	[illegible]	33.02	16.98	25.00	25.00	10.40	14.60	25.00	25.00	13.98	11.02	25.00	25.00
DISTANZE PROGRESSIVE	[illegible]	17383.02	17400.00	17425.00	17450.00	17460.40	17475.00	17500.00	17525.00	17538.98	17550.00	17575.00	17600.00
QUOTE TERRENO	[illegible]	21.96	21.95	21.89	21.84	21.79	21.79	21.82	21.82	21.86	21.91	21.69	22.22
QUOTE PROGETTO	[illegible]	24.41	24.42	24.44	24.45	24.46	24.47	24.49	24.50	24.51	24.52	24.54	24.55
DIFFERENZA DI QUOTA	[illegible]	2.45	2.47	2.55	2.61	2.67	2.68	2.67	2.68	2.65	2.61	2.85	2.33

NUMERO SEZIONI	752	753	754	755	756	757	758	759	760	761	762	763	764	765	766
DISTANZE PARZIALI	25.00	25.00	25.00	25.00	25.00	25.00	25.00	25.00	25.00	25.00	25.00	25.00	25.00	25.00	25.00
DISTANZE PROGRESSIVE	17625.00	17650.00	17675.00	17700.00	17725.00	17750.00	17775.00	17800.00	17825.00	17850.00	17875.00	17900.00	17925.00	17950.00	17975.00
QUOTE TERRENO	22.02	21.96	21.65	23.10	22.06	22.77	22.86	21.28	21.63	20.90	22.60	21.72	21.85	21.74	21.38
QUOTE PROGETTO	24.57	24.59	24.60	24.62	24.64	24.65	24.67	24.69	24.70	24.72	24.74	24.75	24.77	24.79	24.80
DIFFERENZA DI QUOTA	2.55	2.63	2.95	1.52	2.58	1.88	1.81	3.41	3.07	3.82	2.14	3.03	2.92	3.05	3.42

NUMERO SEZIONI	767	768	769	770	771	772	773	774	775	776	777	778	779	780	781
DISTANZE PARZIALI	25.00	25.00	25.00	25.00	25.00	25.00	25.00	25.00	25.00	25.00	25.00	25.00	25.00	25.00	25.00
DISTANZE PROGRESSIVE	18000.00	18025.00	18050.00	18075.00	18100.00	18125.00	18150.00	18175.00	18200.00	18225.00	18250.00	18275.00	18300.00	18325.00	18350.00
QUOTE TERRENO	21.45	22.19	21.81	21.86	21.90	21.53	21.88	22.00	21.89	21.95	21.79	21.76	21.79	21.69	21.63
QUOTE PROGETTO	24.82	24.84	24.85	24.87	24.88	24.90	24.92	24.93	24.95	24.97	24.98	25.00	25.02	25.03	25.05
DIFFERENZA DI QUOTA	3.37	2.65	3.04	3.01	2.98	3.37	3.04	2.93	3.06	3.02	3.19	3.24	3.23	3.34	3.42

NUMERO SEZIONI	782	783	784	785	786	787	788	789	790	791	792	793	794	795	796
DISTANZE PARZIALI	25.00	25.00	25.00	25.00	25.00	25.00	25.00	25.00	25.00	25.00	25.00	25.00	25.00	25.00	25.00
DISTANZE PROGRESSIVE	18375.00	18400.00	18425.00	18450.00	18475.00	18500.00	18525.00	18550.00	18575.00	18600.00	18625.00	18650.00	18675.00	18700.00	18725.00
QUOTE TERRENO	21.79	22.71	21.27	21.65	21.69	21.44	21.64	21.57	21.55	21.54	21.67	22.01	22.22	21.98	22.79
QUOTE PROGETTO	25.07	25.08	25.10	25.12	25.13	25.15	25.17	25.18	25.20	25.22	25.23	25.25	25.27	25.28	25.30
DIFFERENZA DI QUOTA	3.28	2.37	3.83	3.47	3.44	3.71	3.53	3.61	3.65	3.68	3.56	3.24	3.05	3.30	2.51

NUMERO SEZIONI	797	798	799	800	801	802	803	804	805	806	807	808	809	810	811	812
DISTANZE PARZIALI	25.00	25.00	25.00	25.00	25.00	25.00	25.00	25.00	25.00	25.00	25.00	25.00	25.00	25.00	25.00	25.00
DISTANZE PROGRESSIVE	18750.00	18775.00	18800.00	18825.00	18850.00	18875.00	18900.00	18925.00	18950.00	18975.00	19000.00	19025.00	19050.00	19075.00	19100.00	19125.00
QUOTE TERRENO	21.82	21.85	21.76	21.87	21.11	22.94	21.72	21.79	21.61	21.53	21.67	21.65	21.68	21.68	21.89	21.82
QUOTE PROGETTO	25.32	25.33	25.35	25.37	25.38	25.40	25.42	25.43	25.45	25.47	25.48	25.50	25.51	25.53	25.55	25.56
DIFFERENZA DI QUOTA	3.50	3.48	3.59	3.50	4.27	2.46	3.70	3.64	3.84	3.94	3.81	3.85	3.83	3.85	3.66	3.74

ETTOMETRICHE: 174 175 176 177 178 179 180 181 182 183 184 185 186 187 188 189 190 191

ANDAMENTO PLANIMETRICO: .000 Sv= 50.000 / 0.1326 m= 0.009 — L= 2205.718

Sopraelevazioni: SX ----- cm. / DX ——

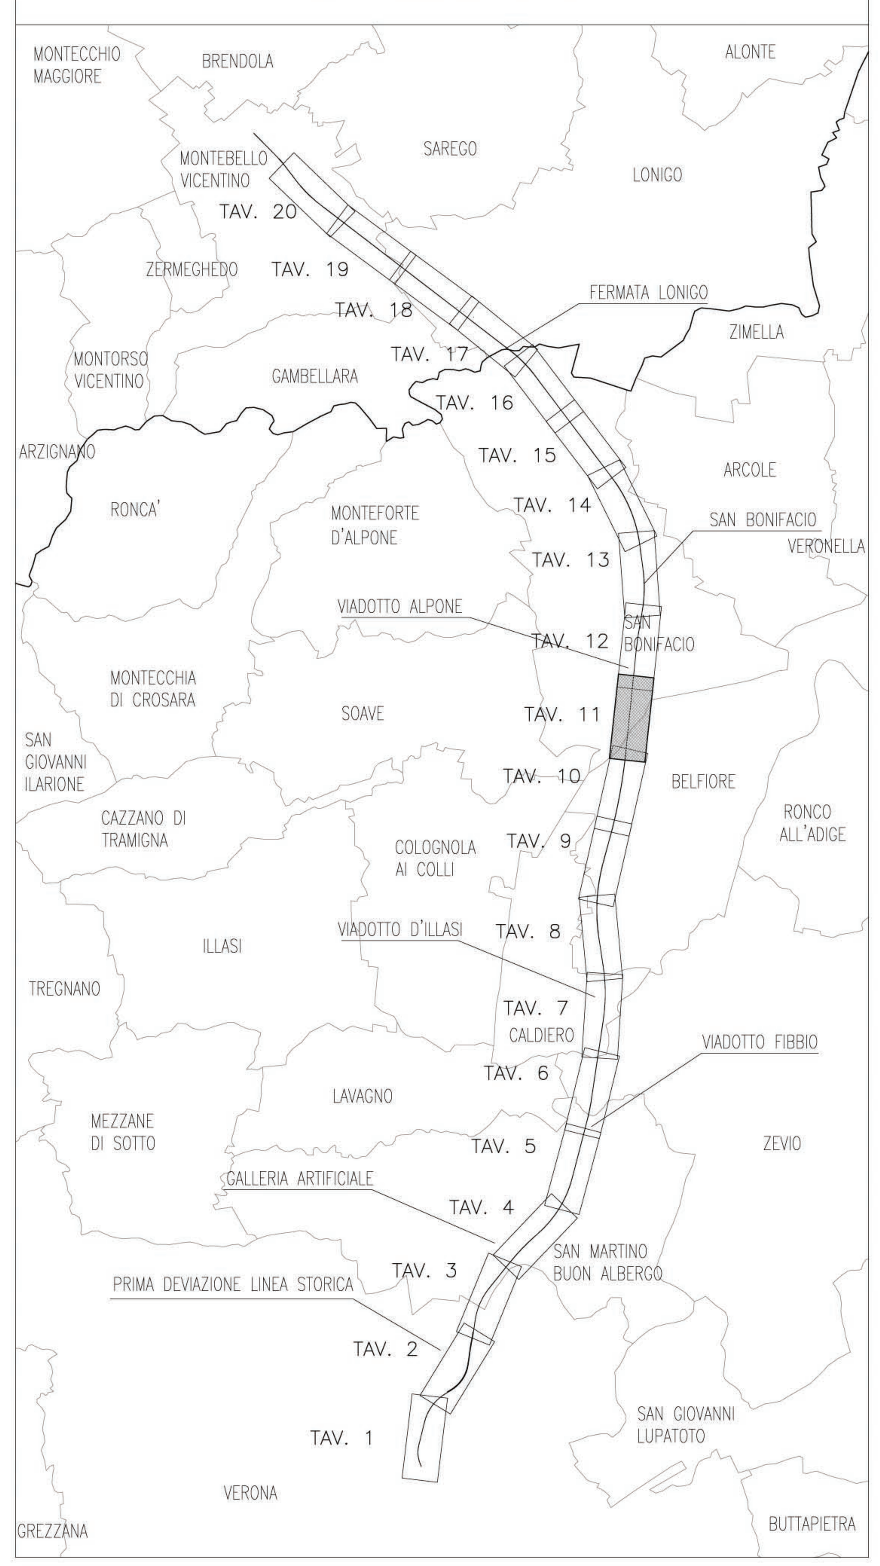

COMMITTENTE: RFI RETE FERROVIARIA ITALIANA — GRUPPO FERROVIE DELLO STATO ITALIANE

ALTA SORVEGLIANZA: ITALFERR — GRUPPO FERROVIE DELLO STATO ITALIANE

GENERAL CONTRACTOR: Consorzio IricAV Due

INFRASTRUTTURE FERROVIARIE STRATEGICHE DEFINITE DALLA LEGGE OBIETTIVO N. 443/01

PROGETTO DEFINITIVO

LINEA AV/AC VERONA - PADOVA
SUB TRATTA VERONA - VICENZA
1° SUB LOTTO VERONA - MONTEBELLO VICENTINO

DISEGNO
CANTIERIZZAZIONE: PIANO DI UTILIZZO TERRE
PLANIMETRIA UBICAZIONE PUNTI DI CAMPIONAMENTO PER LA CARATTERIZZAZIONE AMBIENTALE DELLE TERRE - TAV. 11/20

GENERAL CONTRACTOR		ITALFERR S.p.A.	
ATI bonifica — IL PROGETTISTA INTEGRATORE — Franco Persio Bocchetto iscritto all'Ordine degli Ingegneri della Provincia di Roma al n° 8664 - Sez. A settore Civile e Ambientale — Data: LUGLIO 2015	CONSORZIO IRICAV DUE — Il Direttore — Data: LUGLIO 2015	Data:	SCALA : 1:2.000

COMMESSA	LOTTO	FASE	ENTE	TIPO DOC.	OPERA/DISCIPLINA	PROGR.	REV.
IN0D	00	D	I2	P5	CA0001	014	B

ATI bonifica

VISTO ATI BONIFICA	
Firma	Data
	LUGLIO 2015

Progettazione:

Rev.	Descrizione	Redatto	Data	Verificato	Data	Approvato	Data	Autorizzato
A	EMISSIONE	S.Avezzù	29/04/15	G.Gavagnin	08/05/15	G.Gavagnin	11/05/15	Data: LUGLIO 2015

File: IN0D00DI2P5CA0001014B_00A.DWG	CUP: J41E91000000009	n. Elab.:
	CIG: 3320049F17	